


QUADRO DE ESQUADRIAS				
LEG	LARG	ALT	PEITORIL	QUANT.
PORTAS				
P1	0.80	2.10	---	05
P2	0.60	2.10	---	01
P3	0.90	2.10	---	03
P4	1.00	2.10	---	01
PORTÃO DE FERRO				
PF1	1.00	1.00	---	01
JANELAS				
J1	1.10	1.10	0.90	05
COMBOGÓ				
C1	0.50	0.60	1.70	04

### QUADRO DE ACABAMENTO

PISO	01.	Cimentado liso
	02.	Piso industrial
	03.	Cerâmica esmaltada 30x30cm PEI-5
PAREDE	01.	Cerâmica esmaltada (30x30cm) até 0,90m de altura e pintura em látex acrílico s/massa
	02.	Cerâmica esmaltada (30x30cm)
	03.	Pintura em látex acrílico s/massa
TETO	01.	Coberta aparente estrutura de madeira c/ telha ceramica
	02.	Forro em laje pré-moldado
	03.	Forro PVC - Lambri (100x6000 ou 200x6000)mm

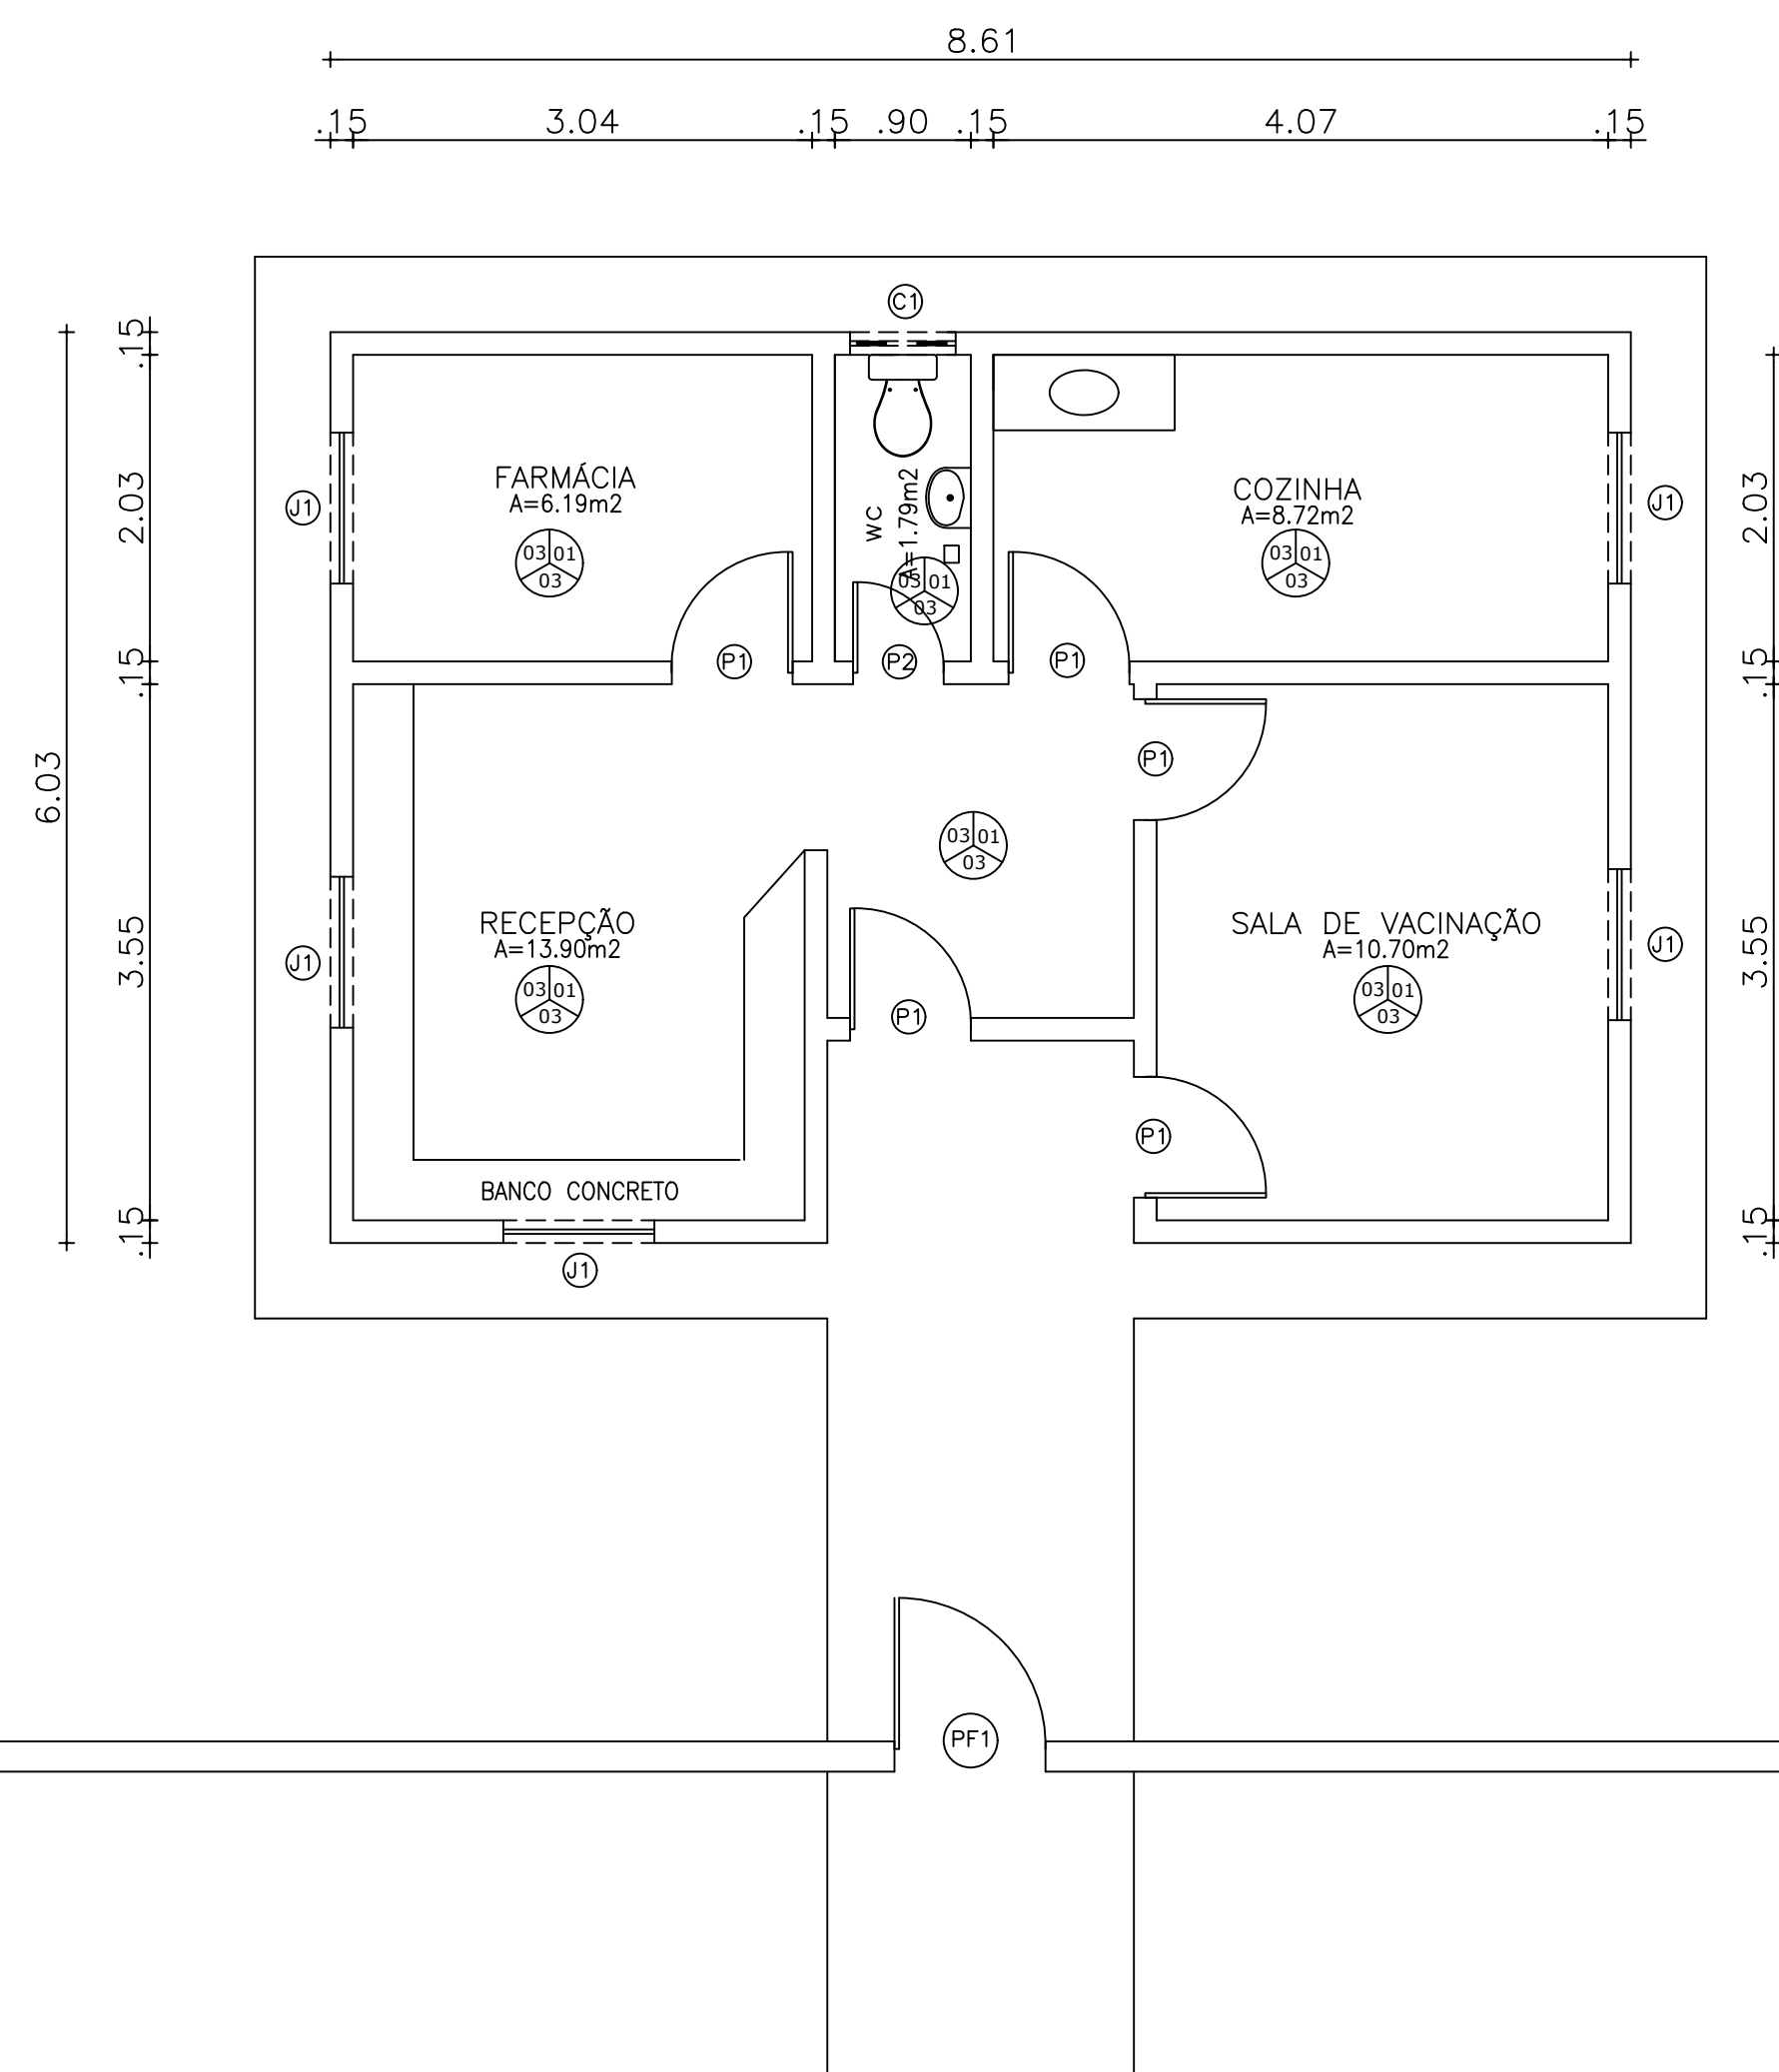

01 PLANTA BAIXA EXISTENTE  
ESCALA 1:50

PREFEITURA MUNICIPAL DE SENADOR POMPEU			
OBRA: REFORMA DO POSTO DE SAÚDE AREIAS			
LOCAL: AREIAS - SENADOR POMPEU - CE			
PROJETO: IMPLANTAÇÃO	RESP. TÉCNICO		
CONTEÚDO: PLANTA BAIXA PROJETADO	FRANCHA: 01/01		
ÁREA CONSTRUÍDA:	ESCALA:	DATA: SETEMBRO/2019	DESENHO: