


01 FACHADA
ESCALA 1:50

QUADRO DE ESQUADRIAS				
LEG	LARG	ALT	PEITORIL	QUANT.
PORTAS				
P1	0.80	2.10	---	02
P2	0.60	2.10	---	03
P3	0.90	2.10	---	03
P4	1.00	2.10	---	01
PORTÃO DE FERRO				
PF	5.00	1.80	---	01
JANELAS				
J1	1.50	1.50	0.90	04
COMBOGÓ				
C1	0.50	0.60	1.70	04

QUADRO DE ACABAMENTO

PISO	01.	Cimentado liso
	02.	Piso industrial
	03.	Cerâmica esmaltada 30x30cm PEI-5
PAREDE	01.	Cerâmica esmaltada (30x30cm) até 0,90m de altura e pintura em látex acrílico s/massa
	02.	Cerâmica esmaltada (30x30cm)
	03.	Pintura em látex acrílico s/massa
TETO	01.	Coberta aparente estrutura de madeira c/ telha ceramica
	02.	Ferro em laje pré-moldado
	03.	Ferro PVC - Lambri (100x6000 ou 200x6000)mm

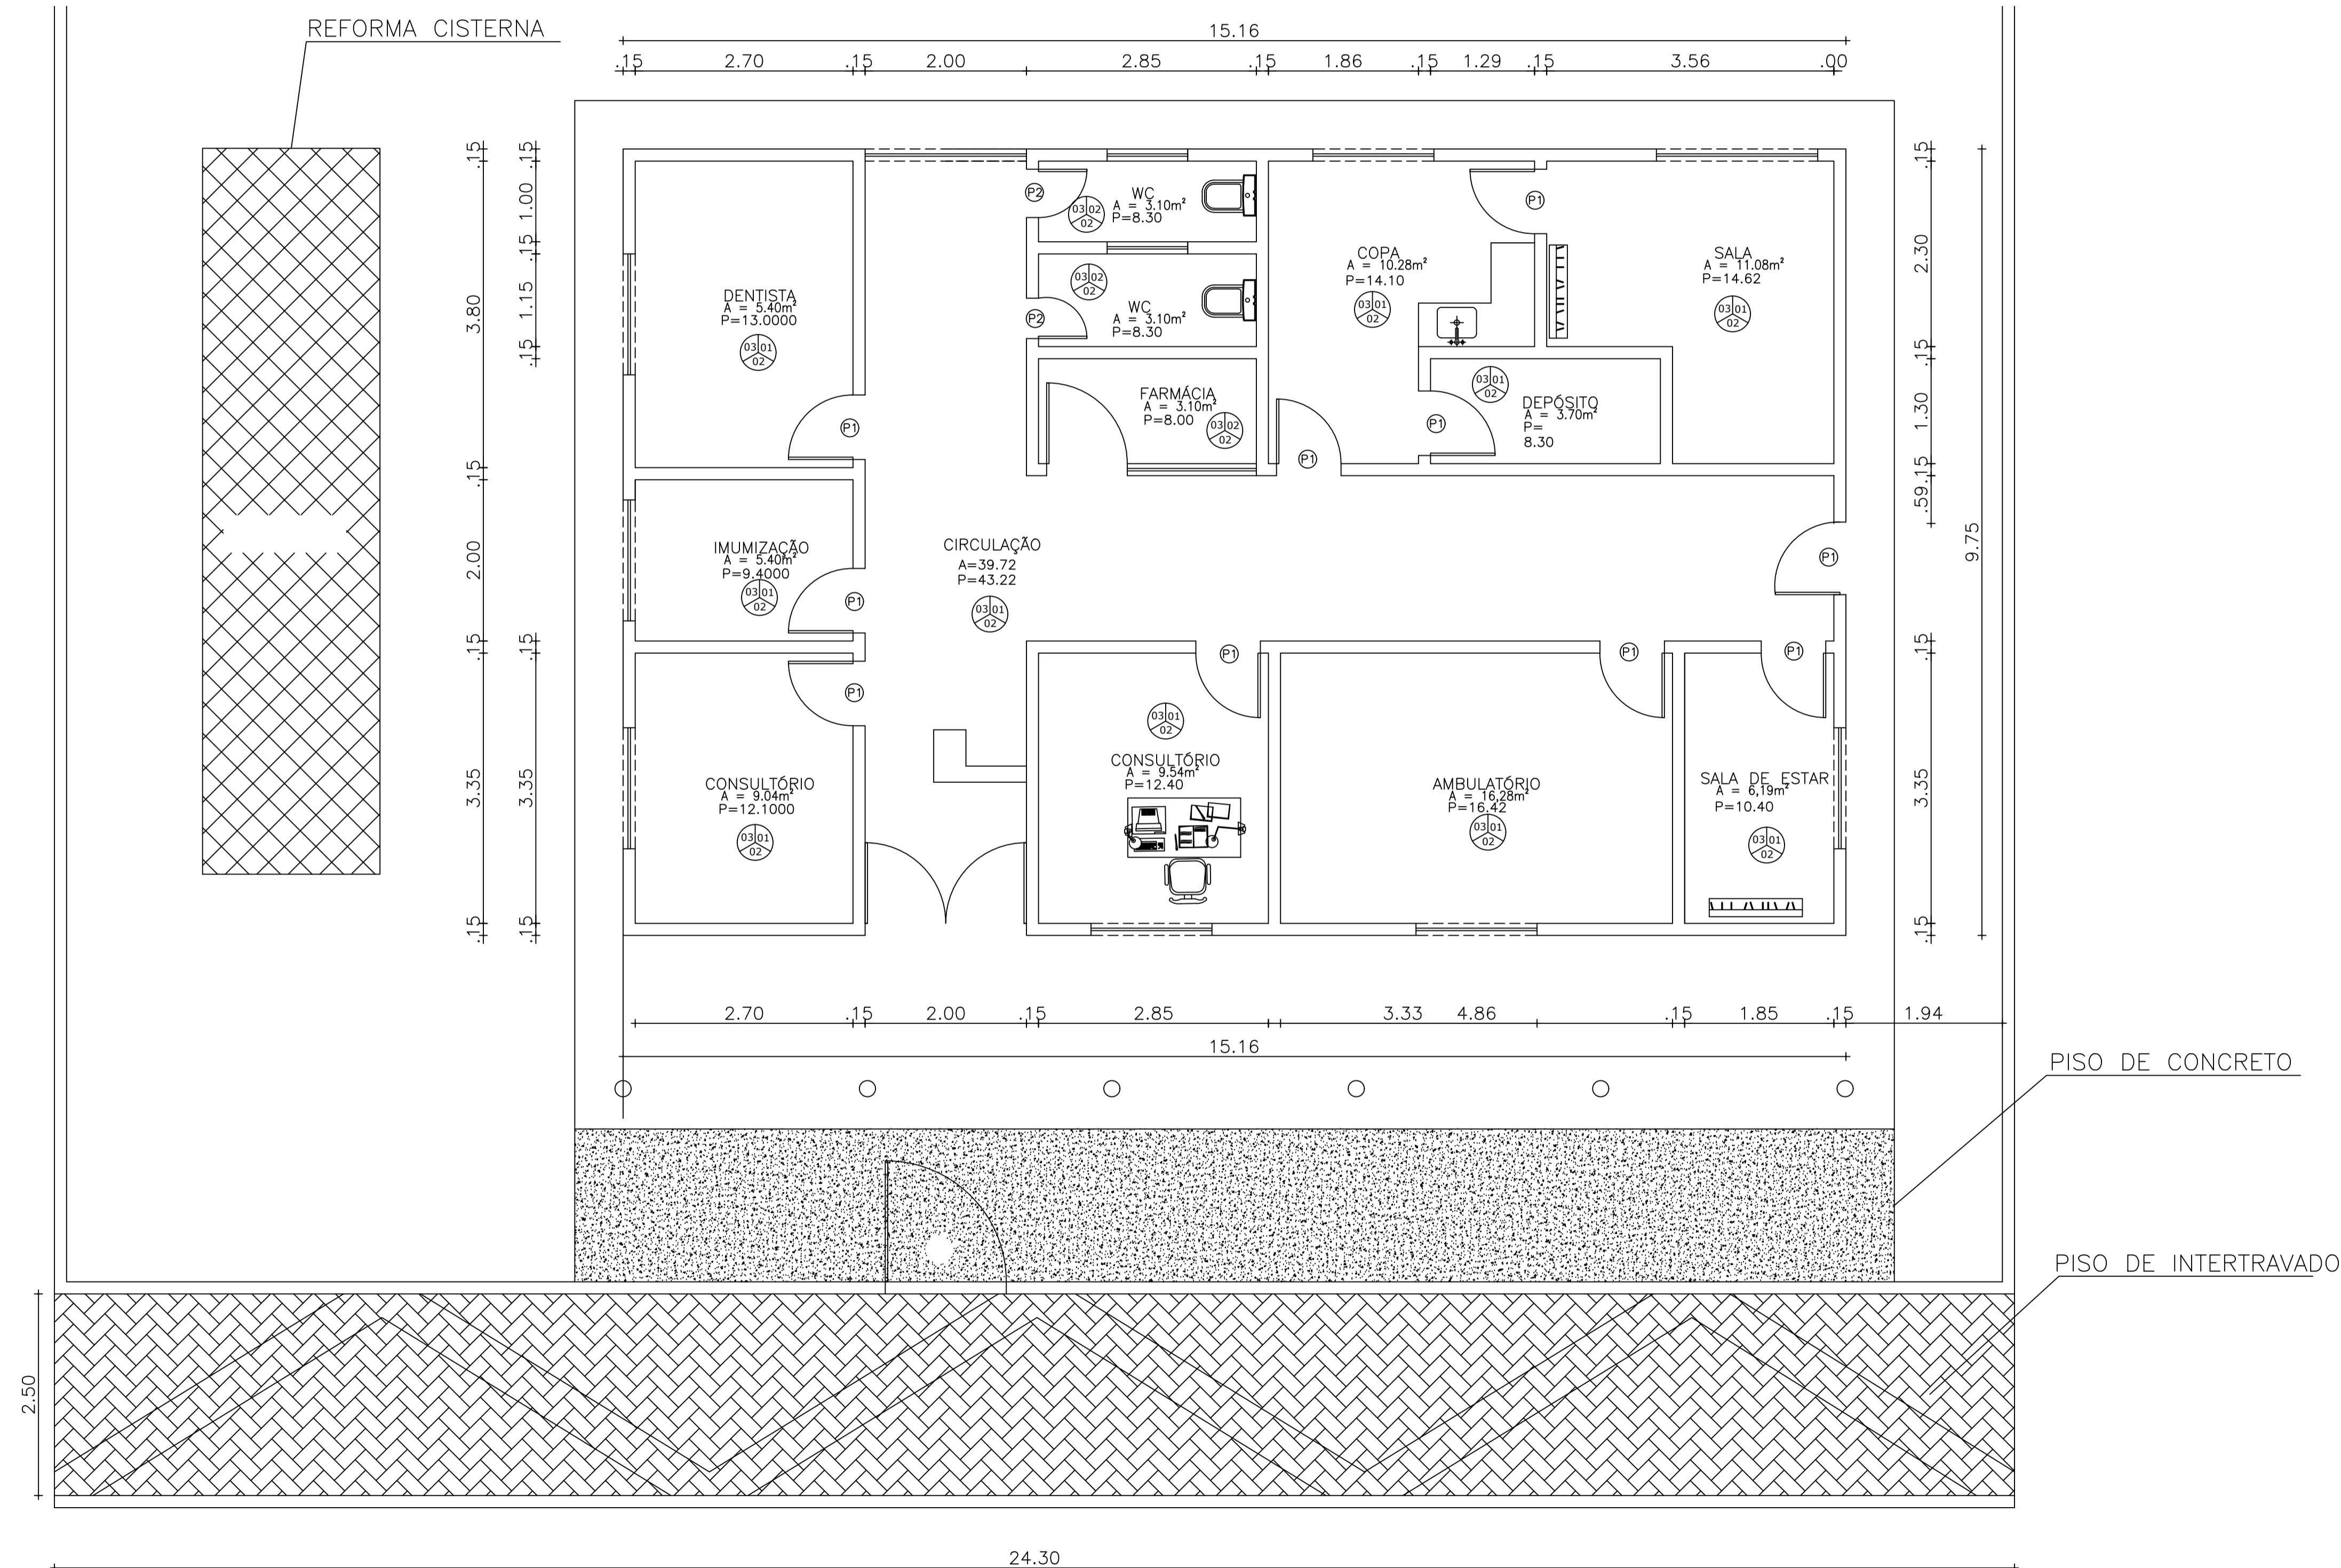

01 PLANTA BAIXA EXISTENTE
ESCALA 1:50

PREFEITURA MUNICIPAL DE SENADOR POMPEU			
OBRA:		REFORMA DO POSTO DE SAÚDE CODIÁ	
LOCAL:		CODIÁ - SENADOR POMPEU - CE	
PROJETO:	IMPLANTAÇÃO	RESP. TÉCNICO	
CONTEÚDO:	PLANTA BAIXA PROJETADO	FRANCHA:	01/01
ÁREA CONSTRUÍDA:	ESCALA:	DATA:	SETEMBRO/2019
		DESENHO:	