

1. CARACTERÍSTICA DA ESTAÇÃO DE TRATAMENTO NA LOCALIDADE

SENADOR POMPEU-CE - RIACHO DO MEIO

NÚMERO DE FILTROS : 1

(A) - DIÂMETRO DO FILTRO: 1,00 M

(B) - DIÂMETRO DA CÂMARA DE CARGA: 0,40 M;

(C) - ALTURA DA CÂMARA DE CARGA: 4,80 M;

(D) - RESERVATÓRIO ELEVADO: DIÂMETRO: 3,00 M

(E) - ALTURA DO FUSTE: 10,00 M;

(F) - ALTURA ÚTIL: 1,90 M

(G) - RESERVATÓRIO APOIADO: DIÂMETRO: 2,0 M;

(H) - ALTURA ÚTIL: 1,90 M


CASA DE BOMBAS:

(1) - TUBULAÇÃO E PEÇAS DE F"6" 2"


(2) - TUBULAÇÃO DE CHEGADA: 50 MM

(3) - TUBULAÇÃO DE SAÍDA: 50 MM


(4) - TUBULAÇÃO DE LAVAGEM : 100 MM

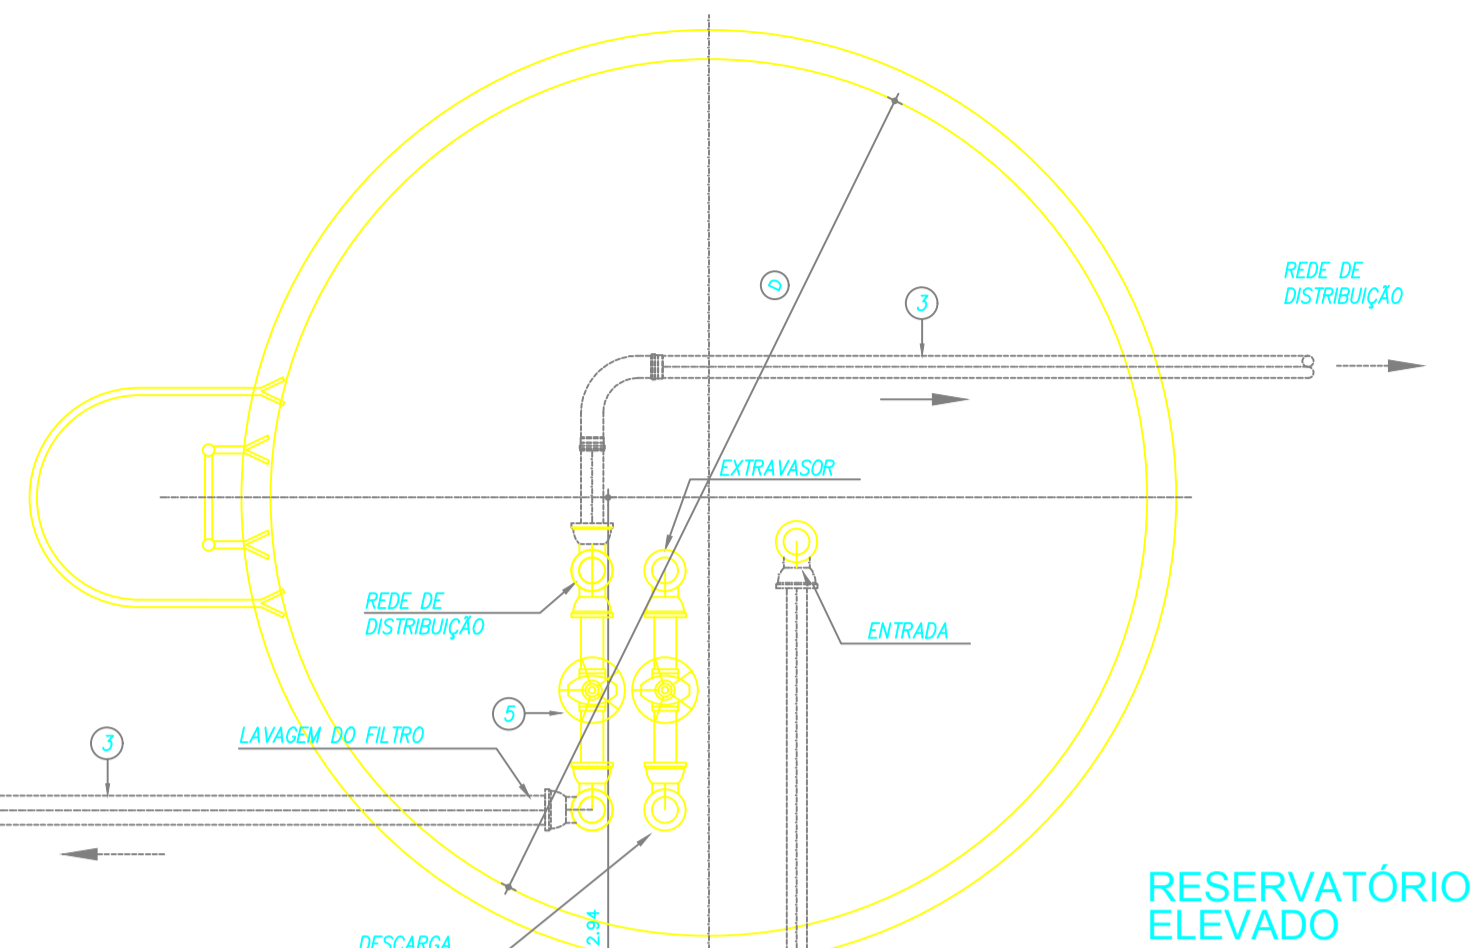


RESERVATÓRIO ELEVADO

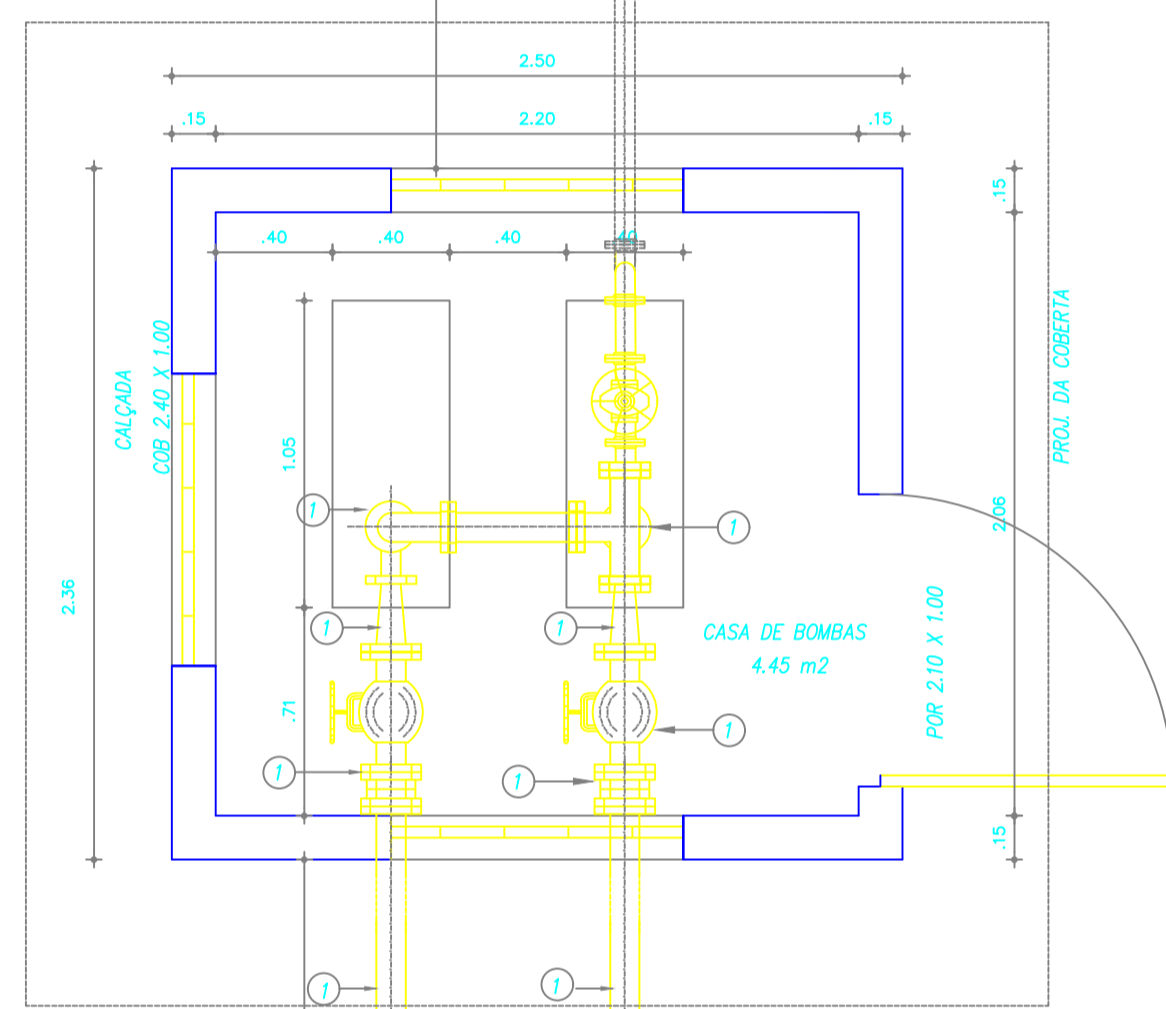


CASA DE BOMBAS

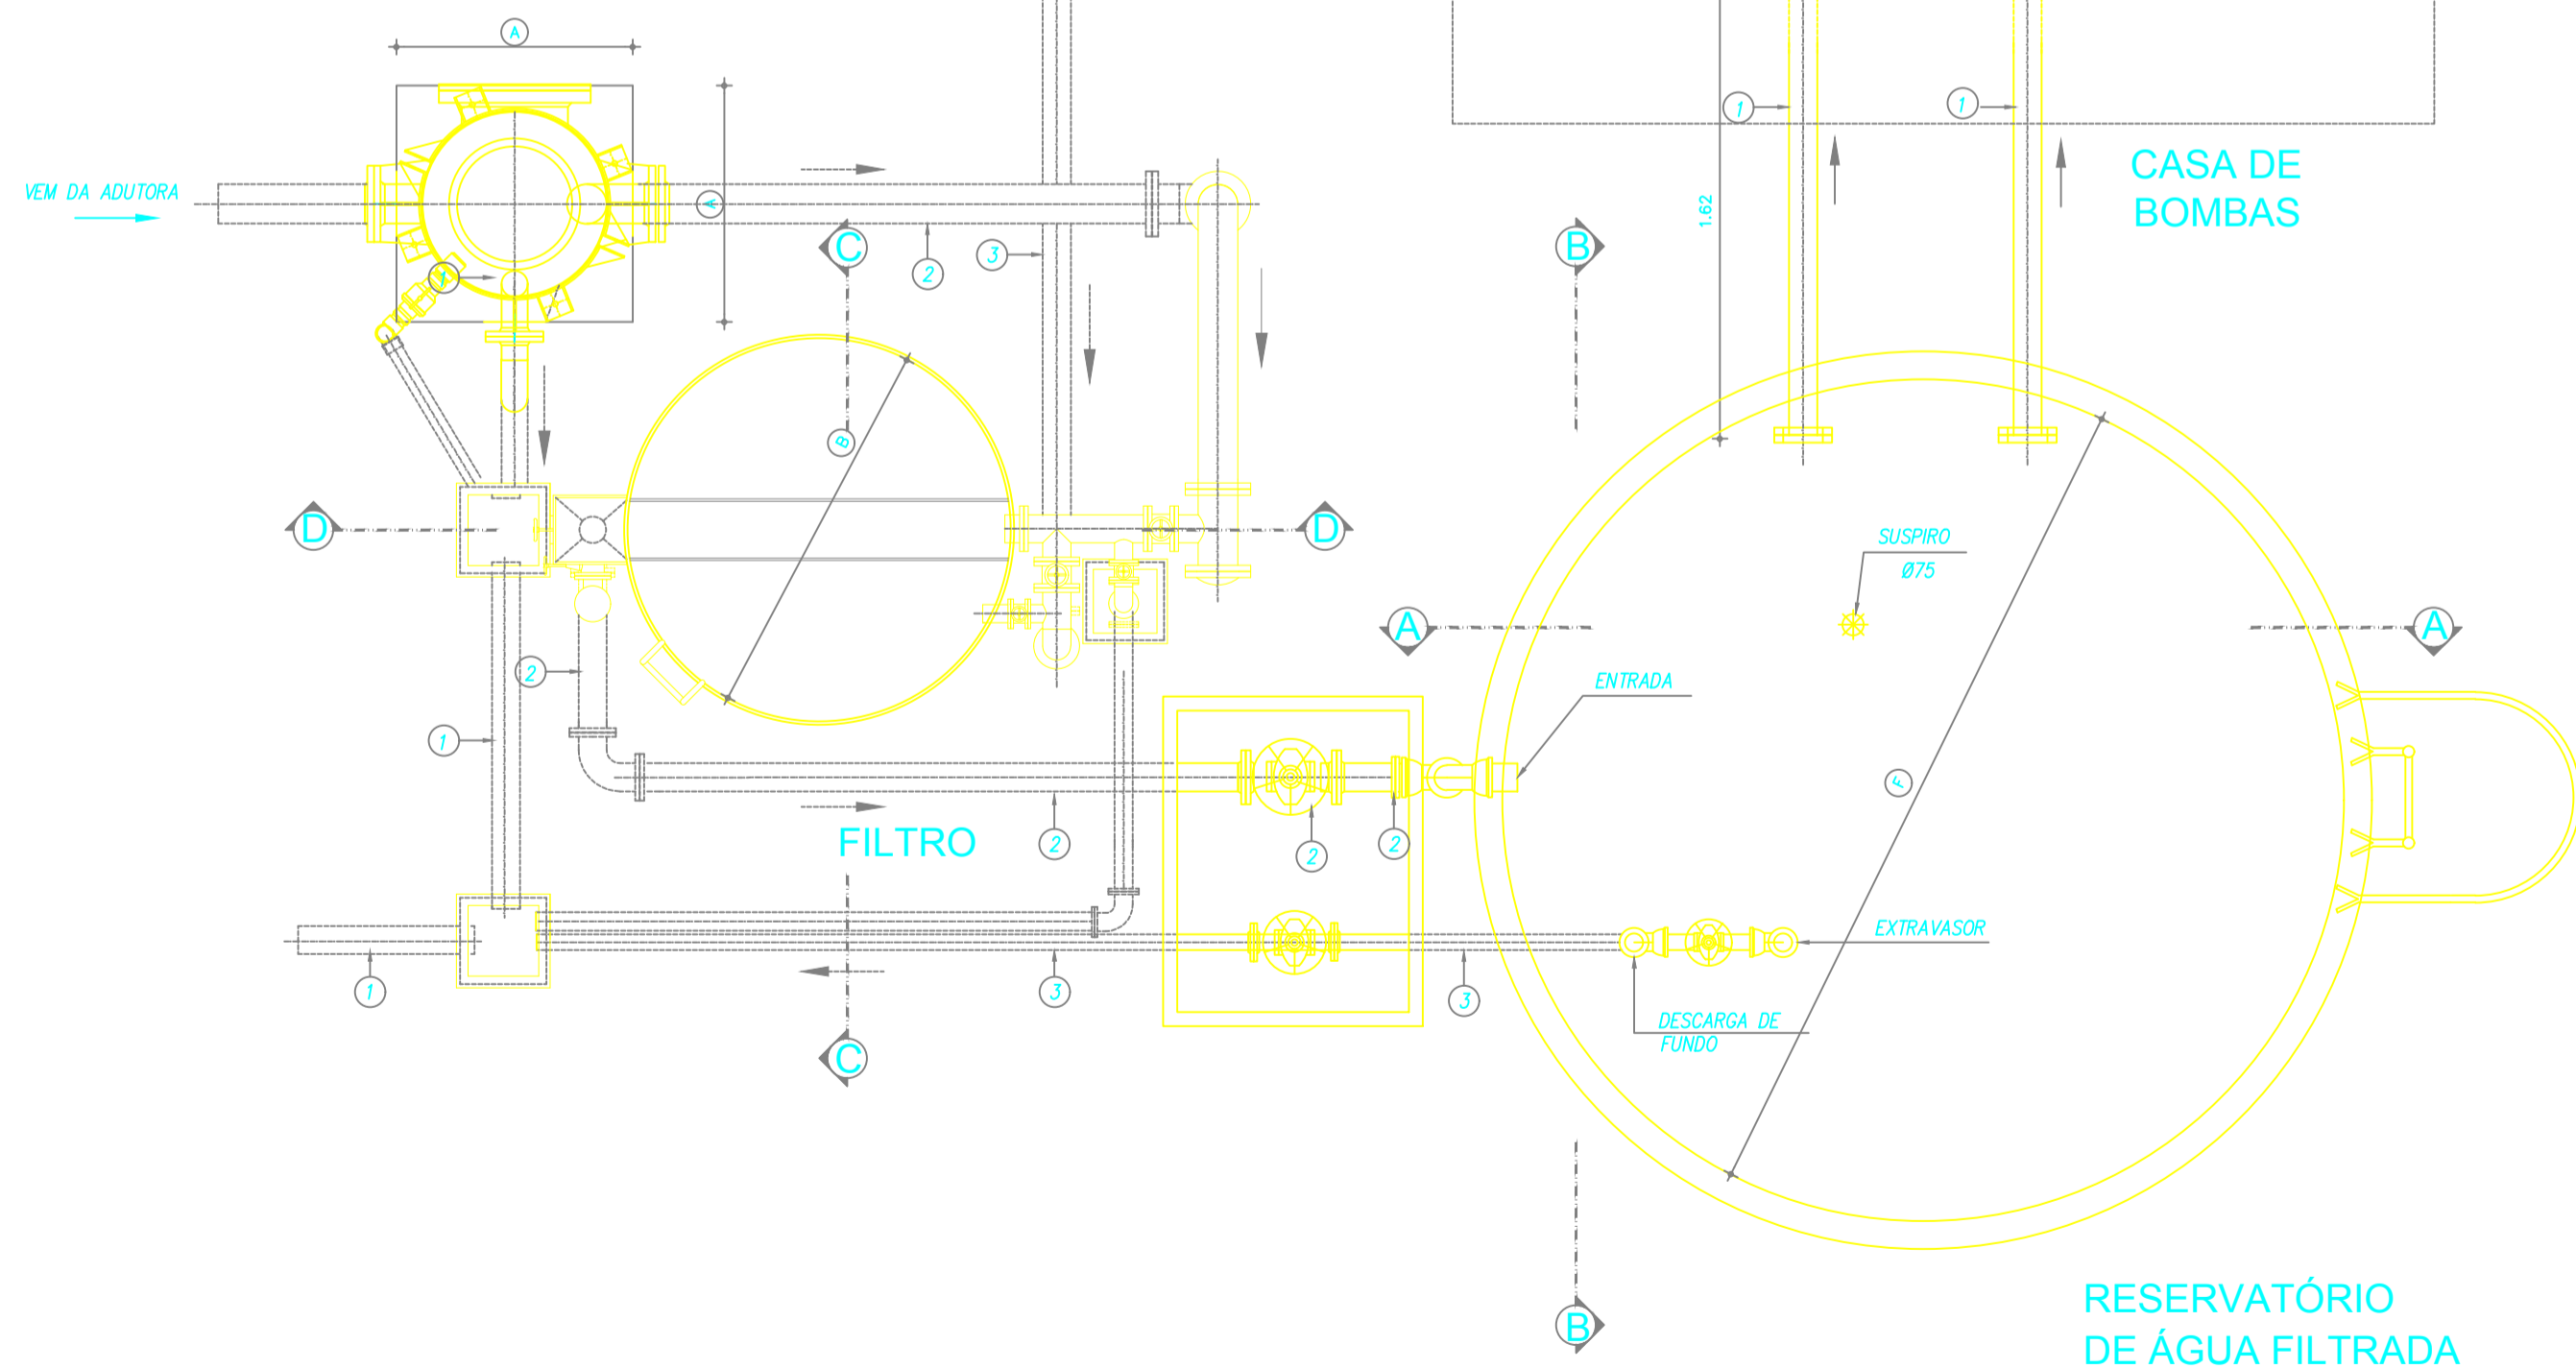


PLANTA BAIXA  
ESCALA 1:25

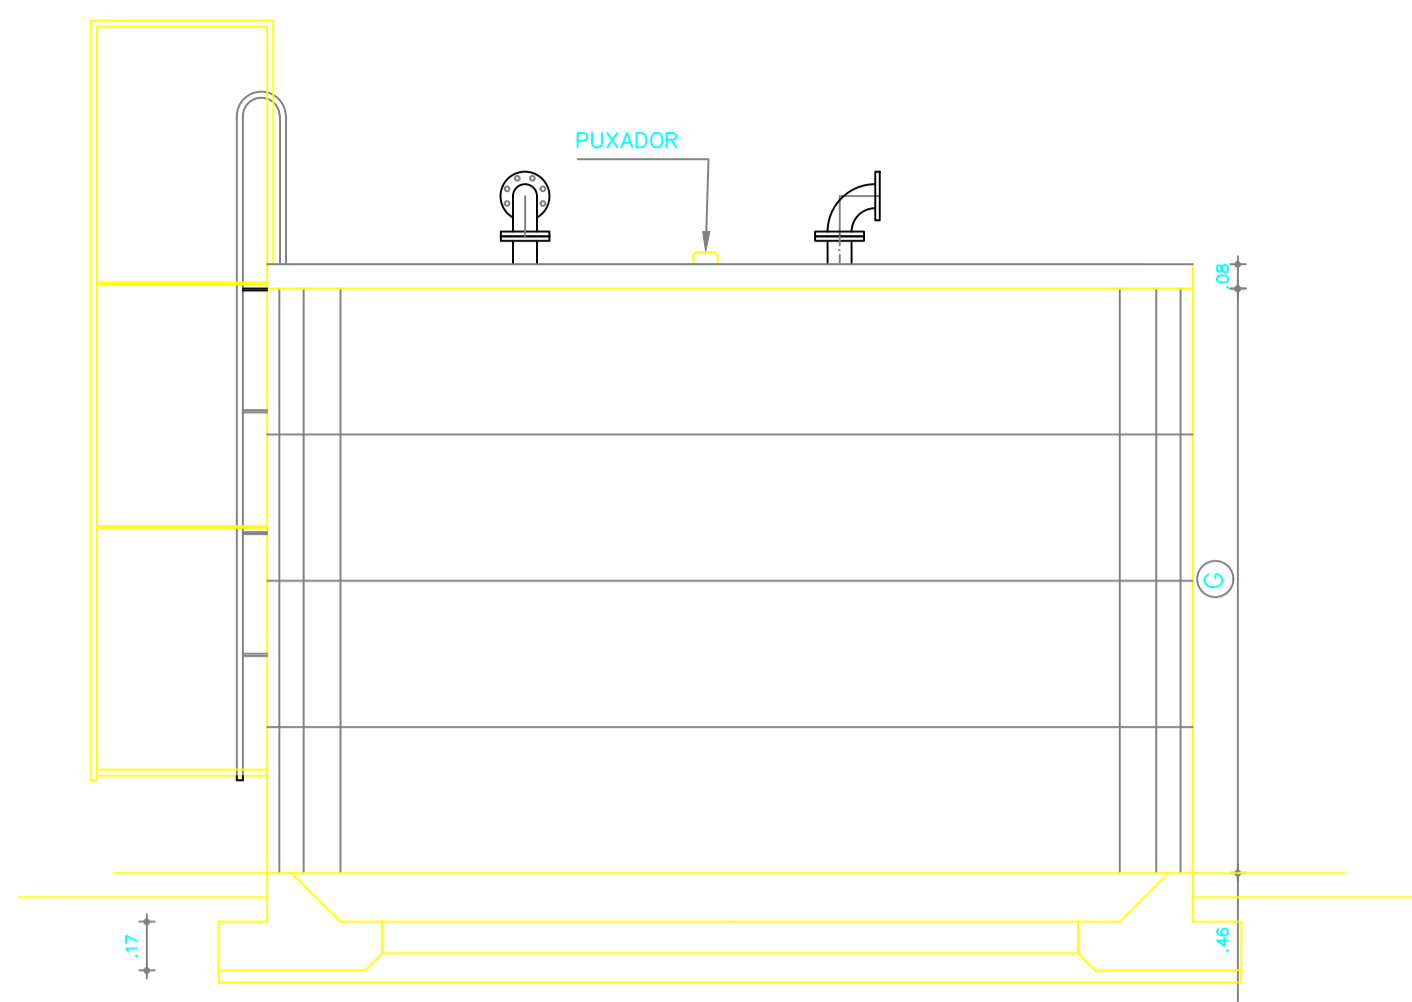


VISTA FRONTAL  
ESCALA 1:40

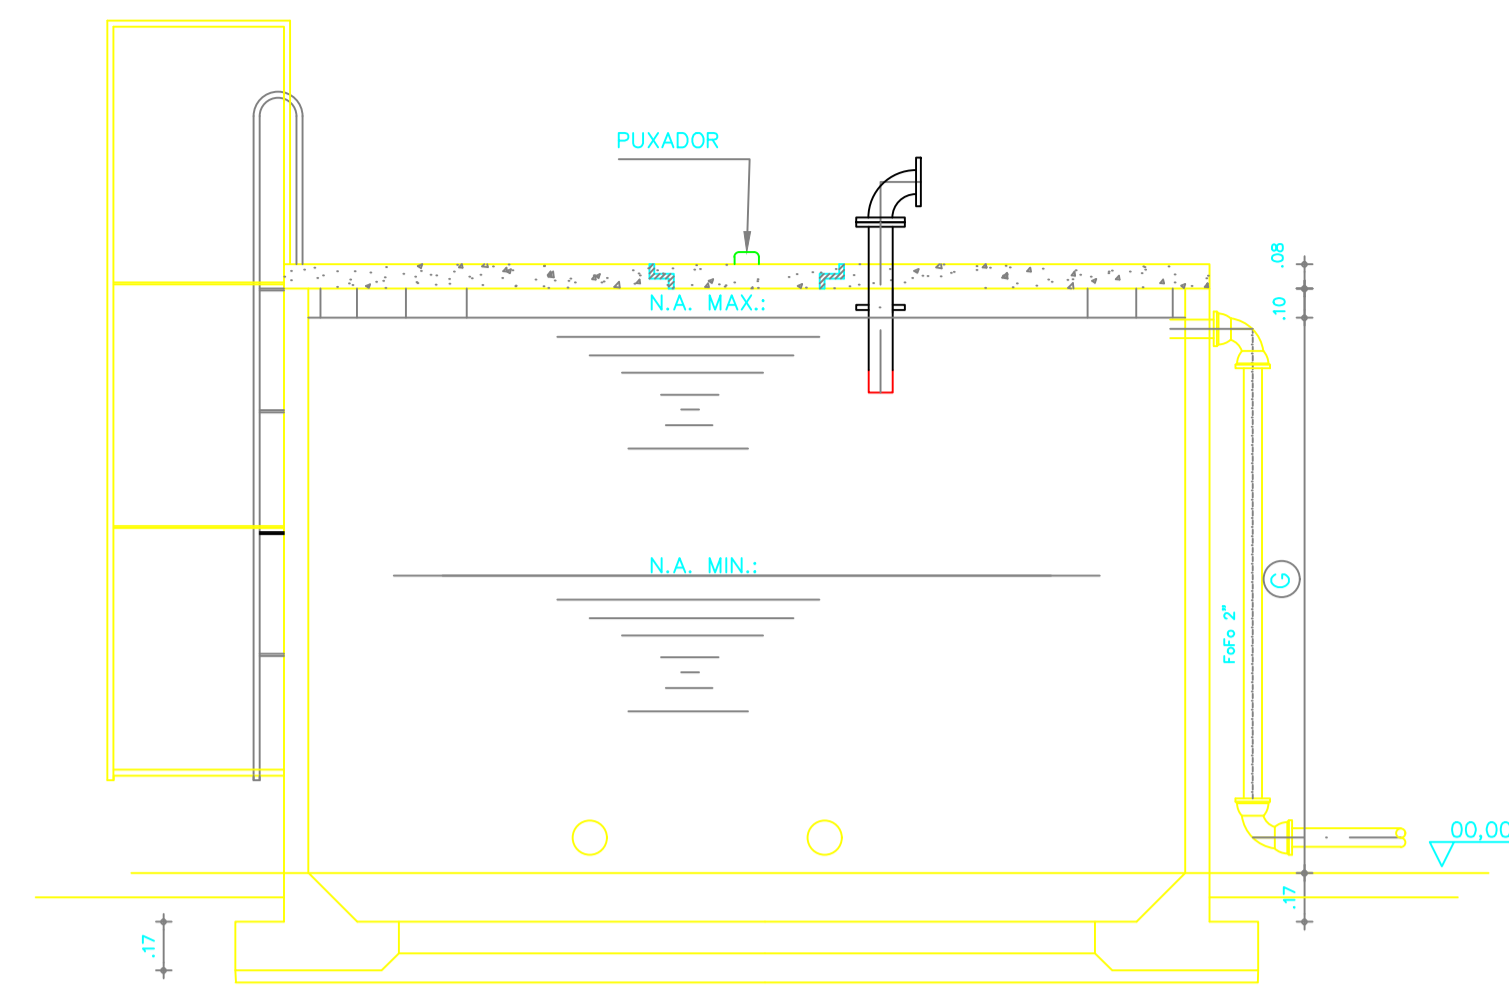

CORTE AA  
ESCALA 1:40

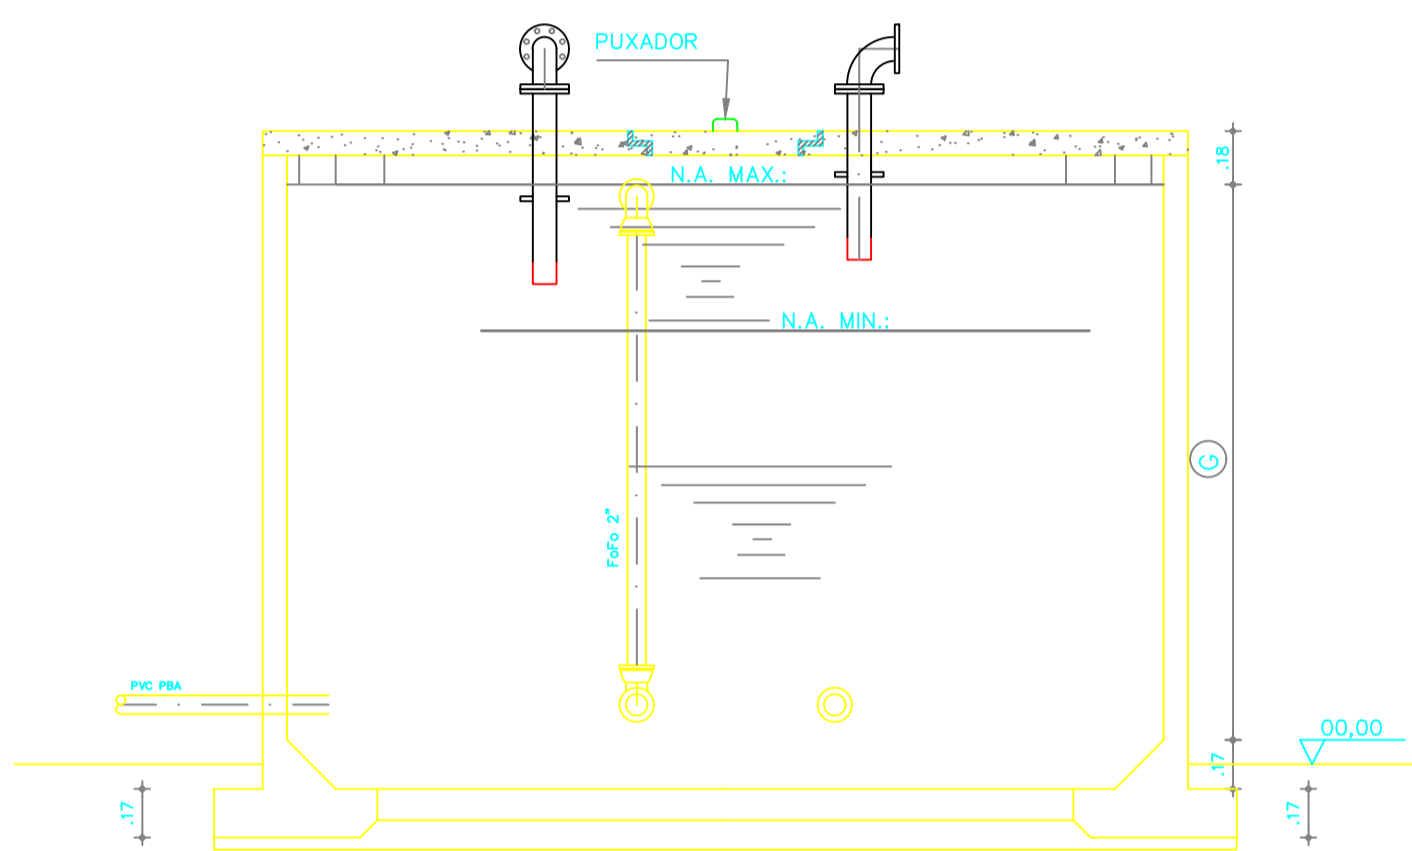


CORTE BB  
ESCALA 1:40

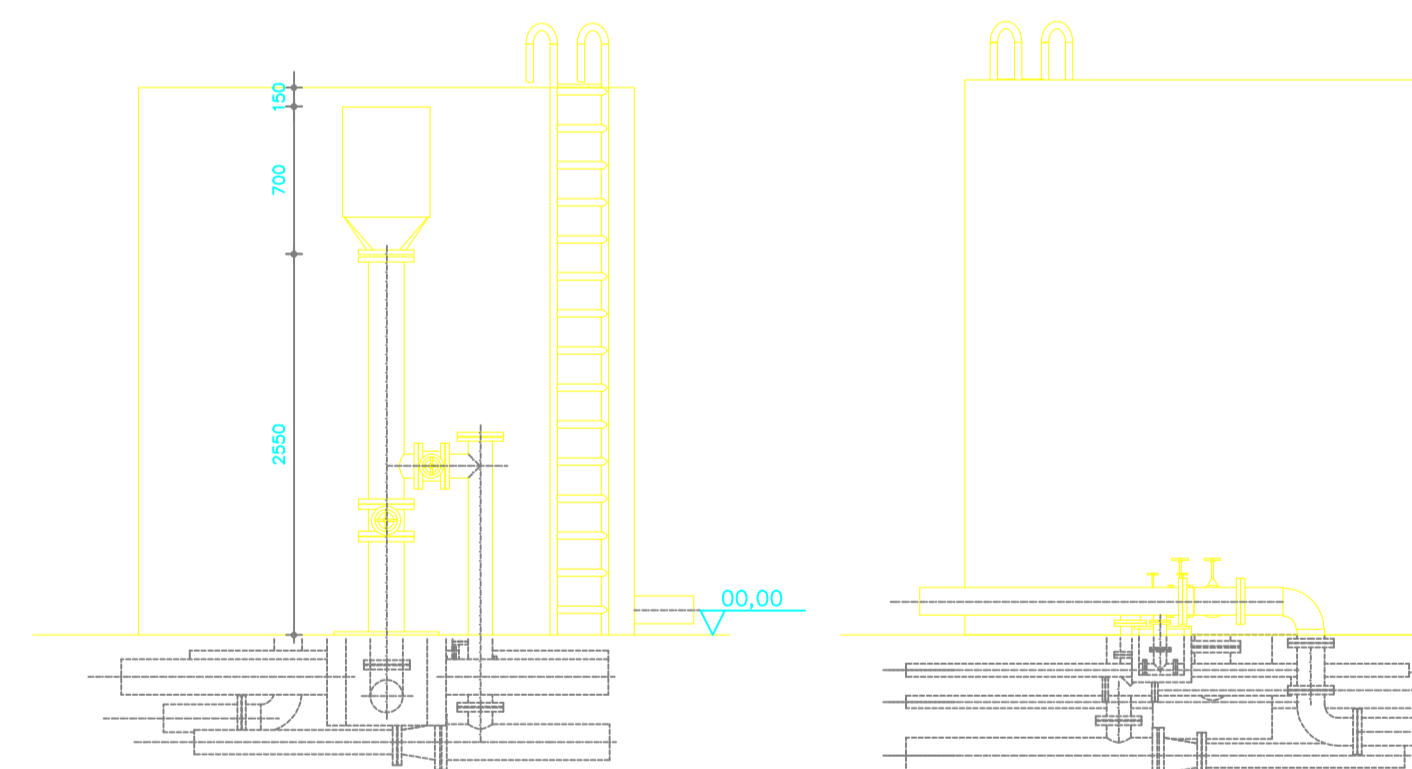


VISTA FRONTAL  
ESCALA 1:40

VISTA POSTERIOR  
ESCALA 1:40

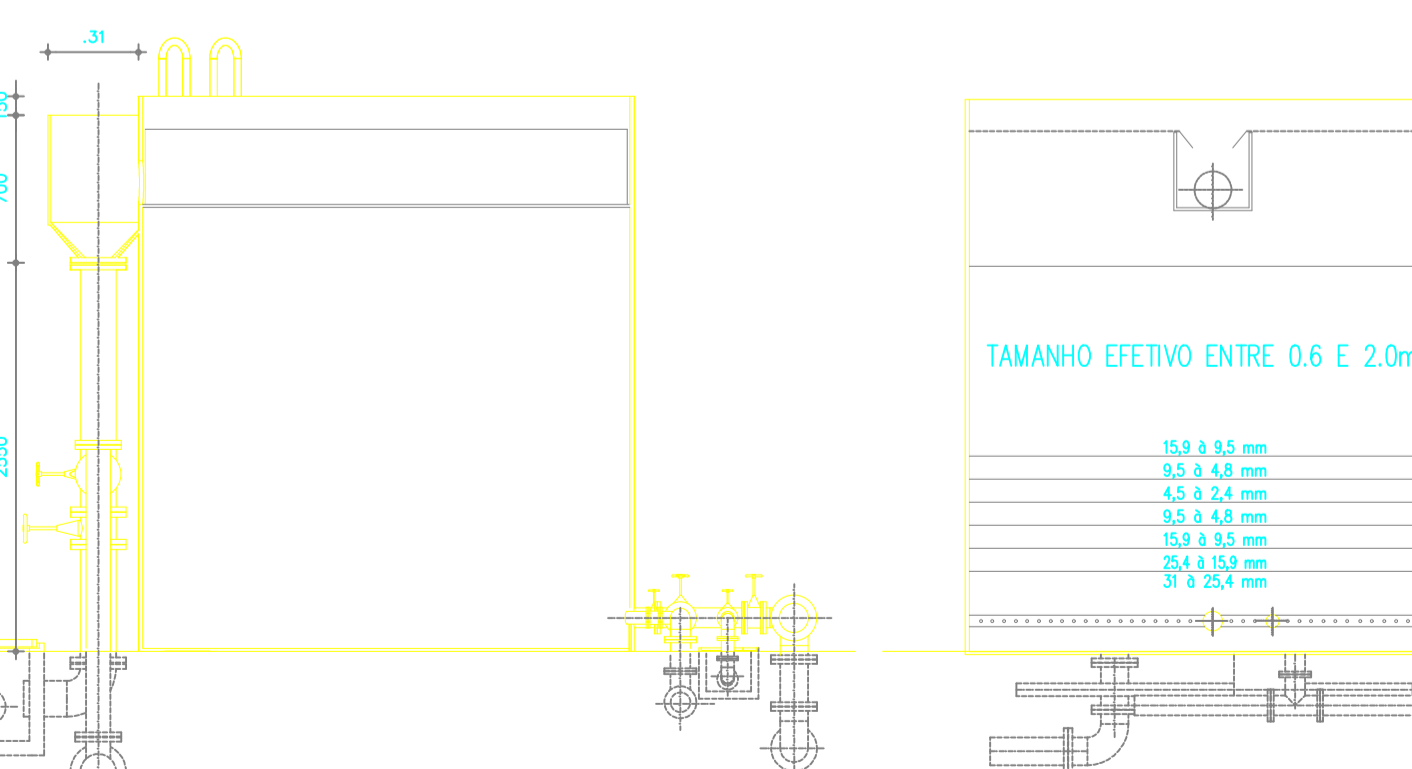

CORTE DD  
ESCALA 1:40

CORTE CC  
ESCALA 1:40

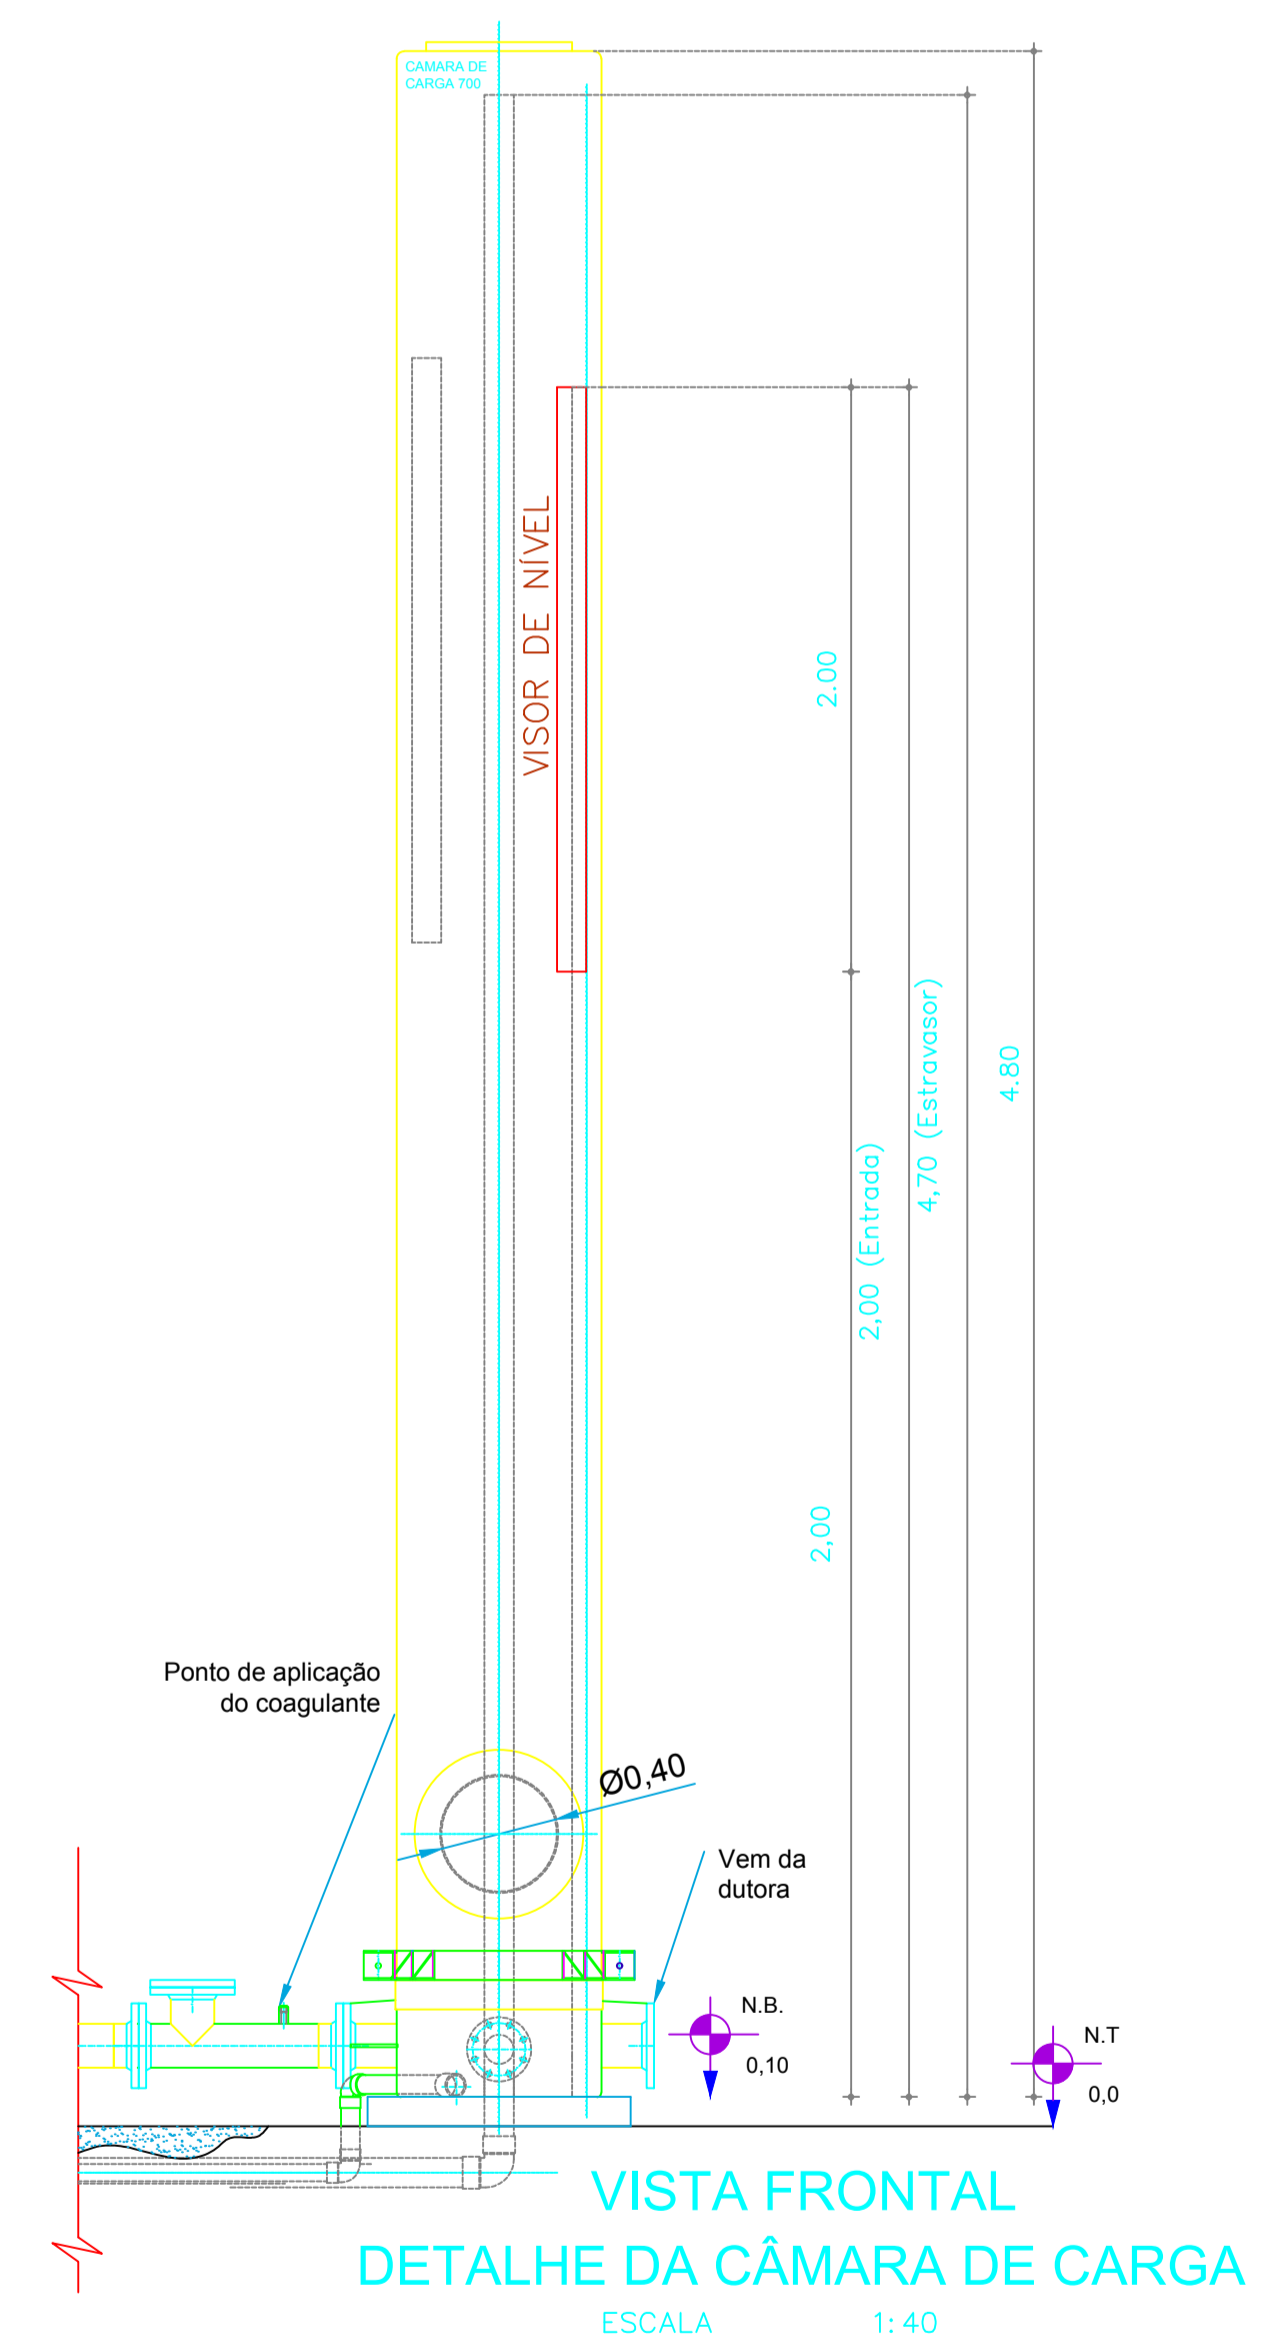

VISTA FRONTAL  
DETALHE DA CÂMARA DE CARGA  
ESCALA 1:40

Eng. Responsável  
Prof. Dr. João Paulo de Silva  
C.R.E.A. 2391-D

TÍTULO			
PLANTA BAIXA TRATAMENTO			
PROPRIETÁRIO:			
PREFEITURA MUNICIPAL DE SENADOR POMPEU			
PROJETO:			
RIACHO DO MEIO			
ENR. RESPONSÁVEL			
DATA DE EMISSÃO			
06/2019			
ESCALA			
INDICADA			
N.º DO DESENHO:			
04/04			