
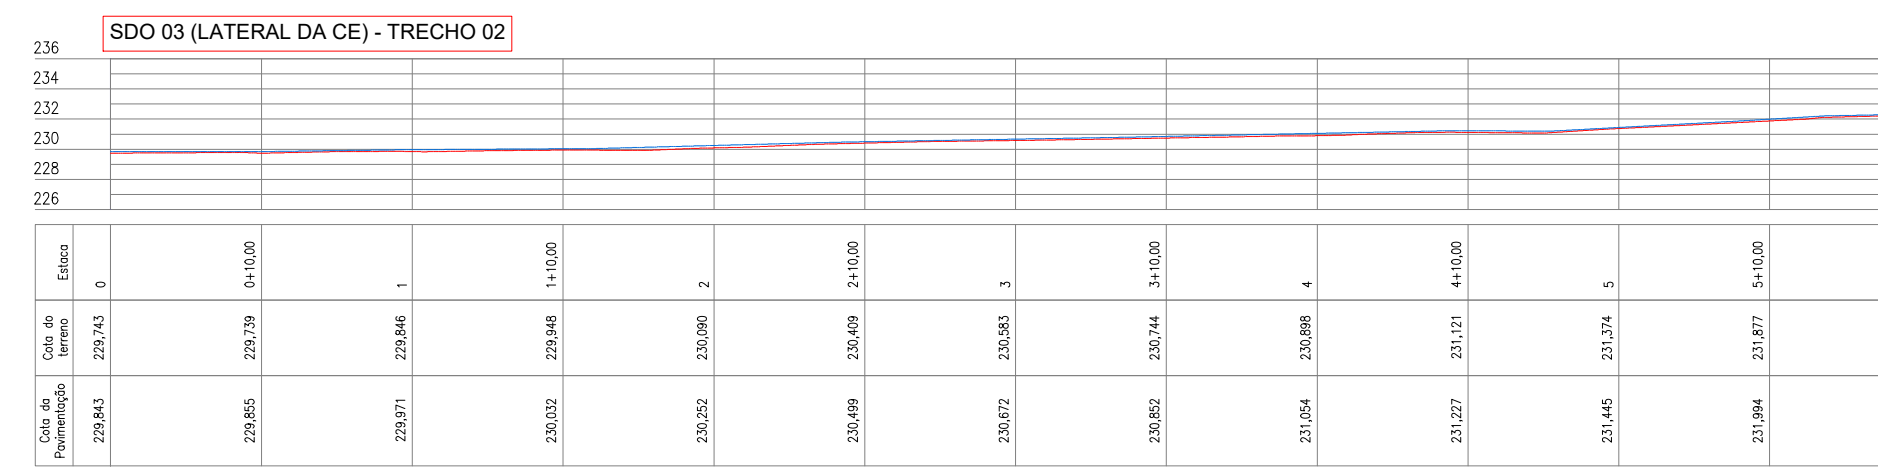
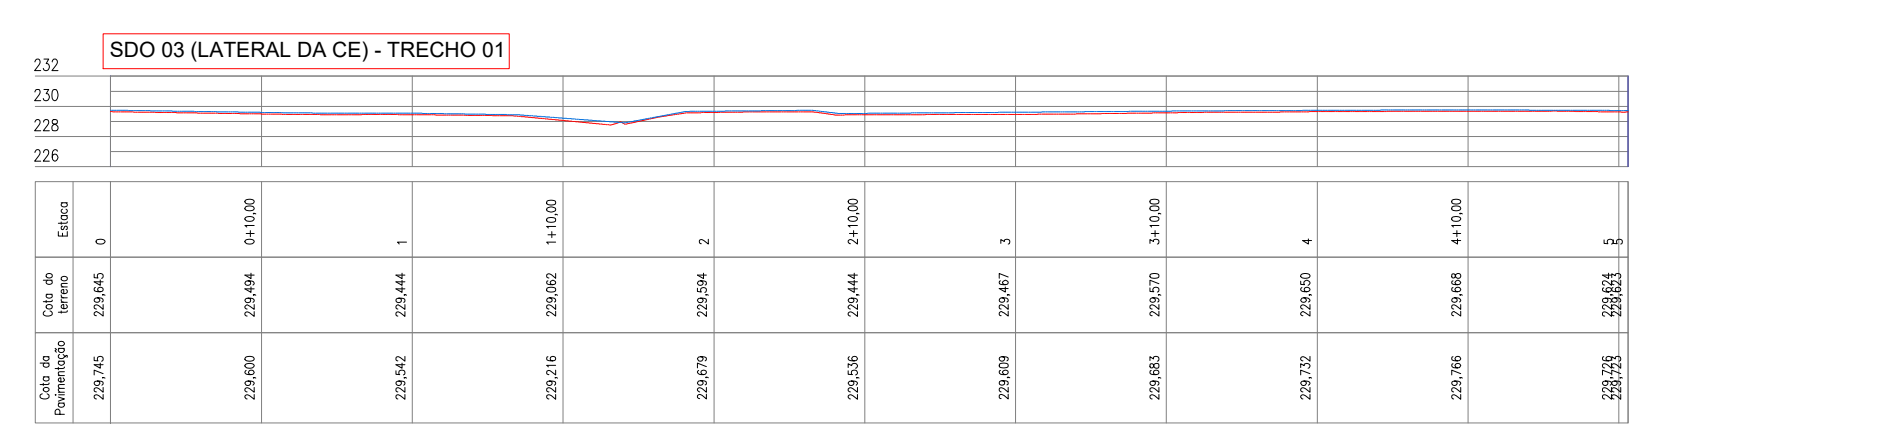





01 PLANTA BAIXA GEOMÉTRICA.
ESCALA 1:500

PLACAS REGULAMENTARES


PLACAS	CÓDIGO	DIMENSÕES (m)	QUANTIDADE (un)
	R - 1	Lado Menor= 0,35	03
	R - 19 a	Ø = 0,80	05

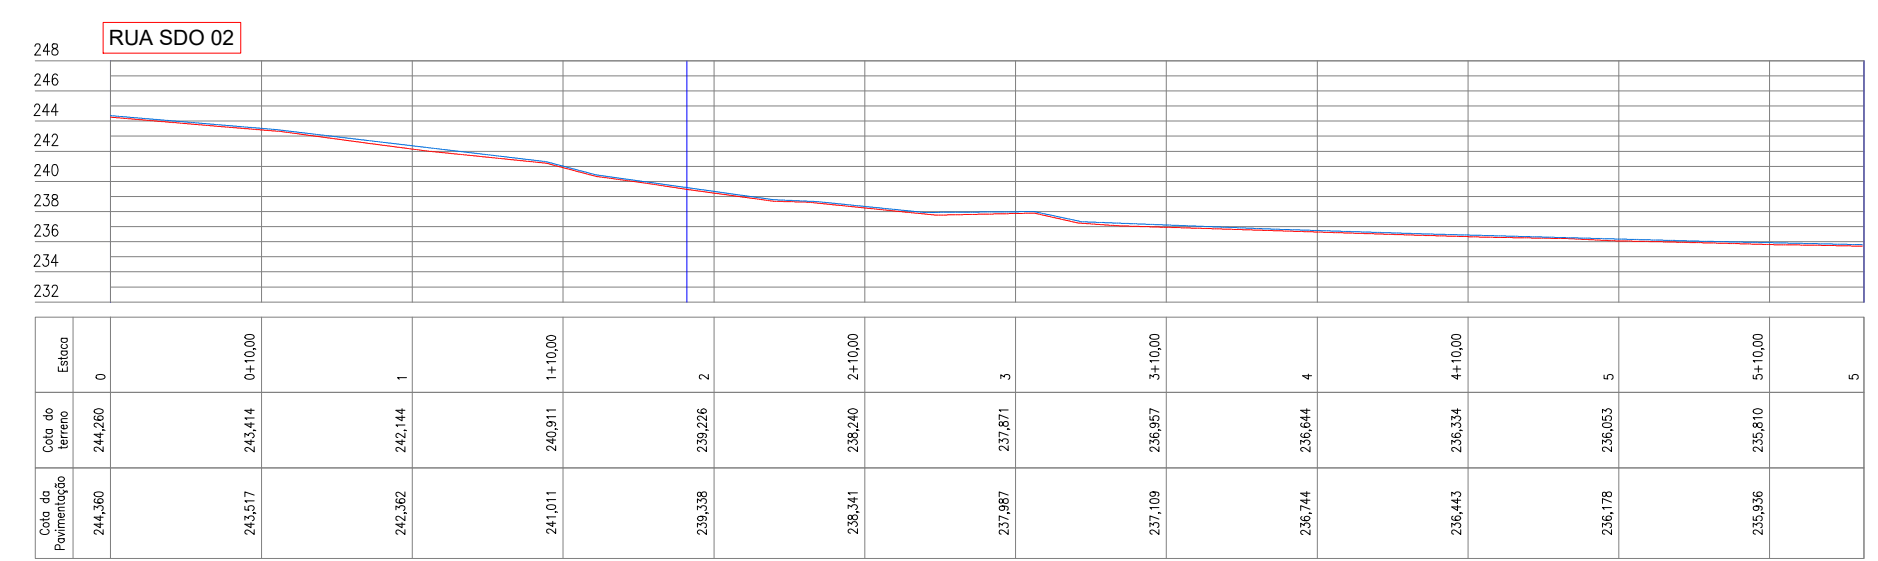

02 PERFIL LONGITUDINAL
ESCALA 1:500

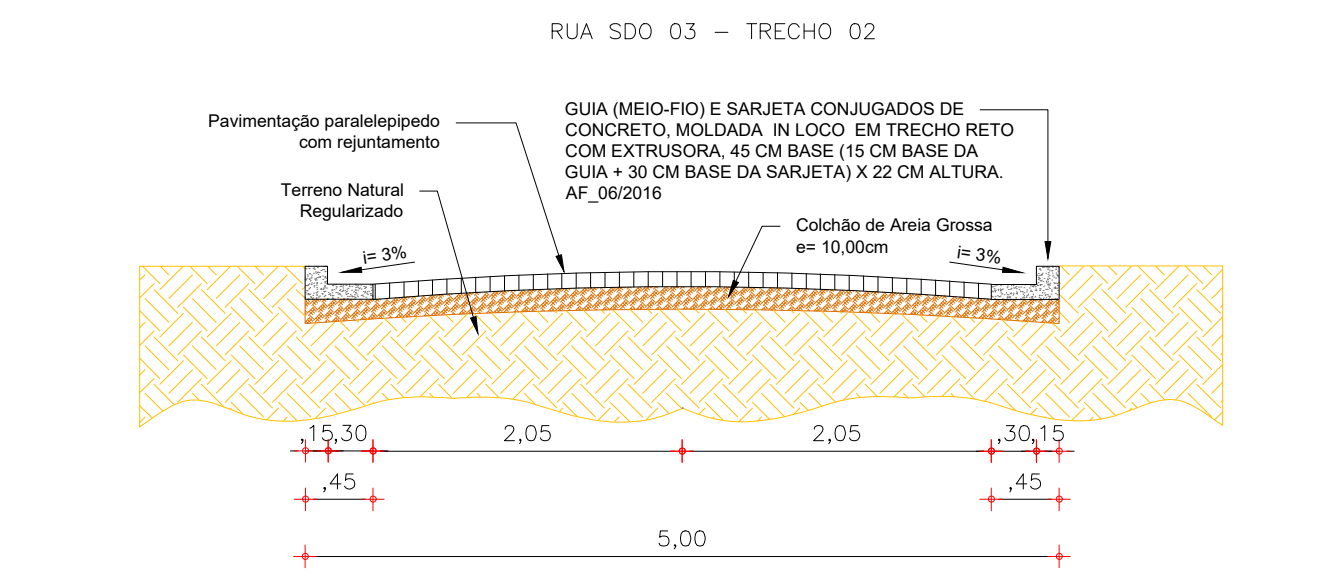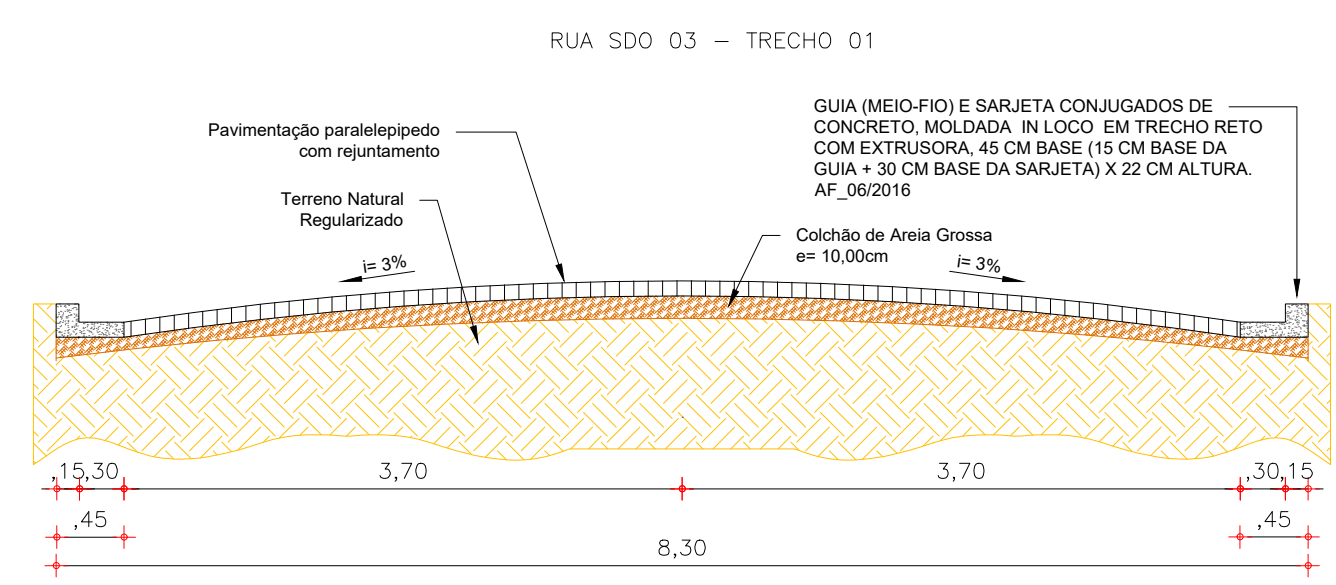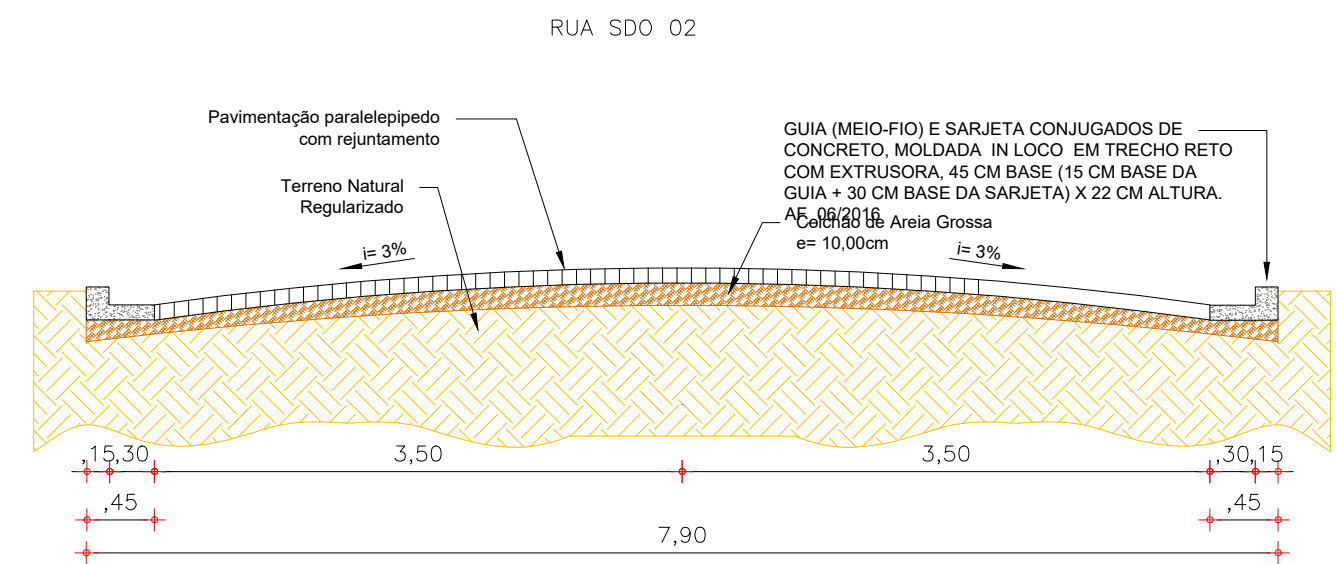

03 SEÇÃO TRANSVERSAL
ESCALA 1:50

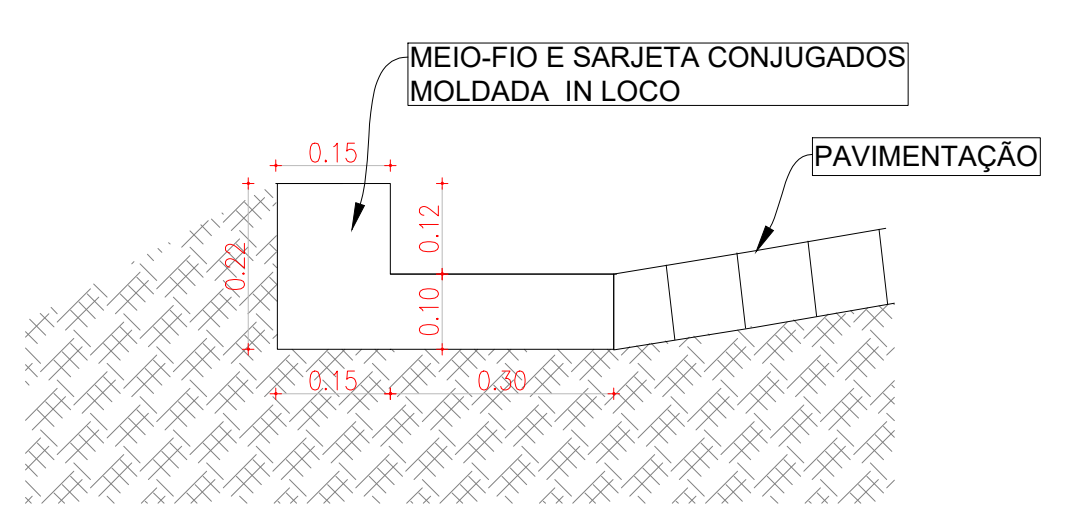

04 DET DO MEIO-FIO
ESCALA 1:10





CLIENTE: PREFEITURA MUNICIPAL DE SENADOR POMPEU / CE.
 PROJETO: PAVIMENTAÇÃO NA ZONA RURAL DO MUNICÍPIO DE SENADOR POMPEU - CE.
 ENDEREÇO: RUA SDO 02 E 03 - km 20 - SENADOR POMPEU / CEARÁ
 ENGENHEIRO RESPONSÁVEL: -

CONTÉUDO: 1. PLANTA BAIXA, 2. PERFIS LONGITUDINAIS, 3. SEÇÃO TRANSVERSAL E DETALHES.
 ESCALA: INDICADA, INDICADA, INDICADA
 DATA: MAR / 2022
 ENGENHEIRO: -
 PRANCHA: 01/01
 VISTO: -



PLACAS REGULAMENTARES

PLACAS	CÓDIGO	DIMENSÕES (m)	QUANTIDADE (un)
	R - 1	Lado Menor= 0,35	-
	R - 19 a	Ø = 0,80	02

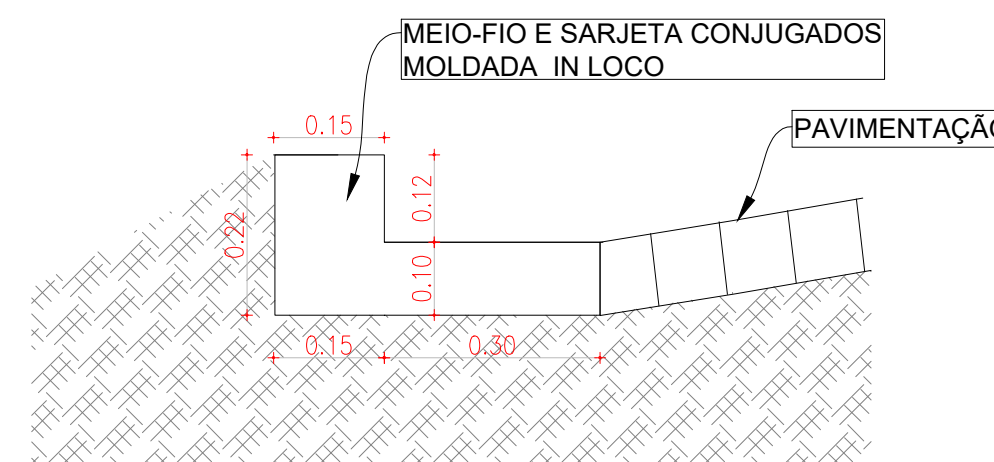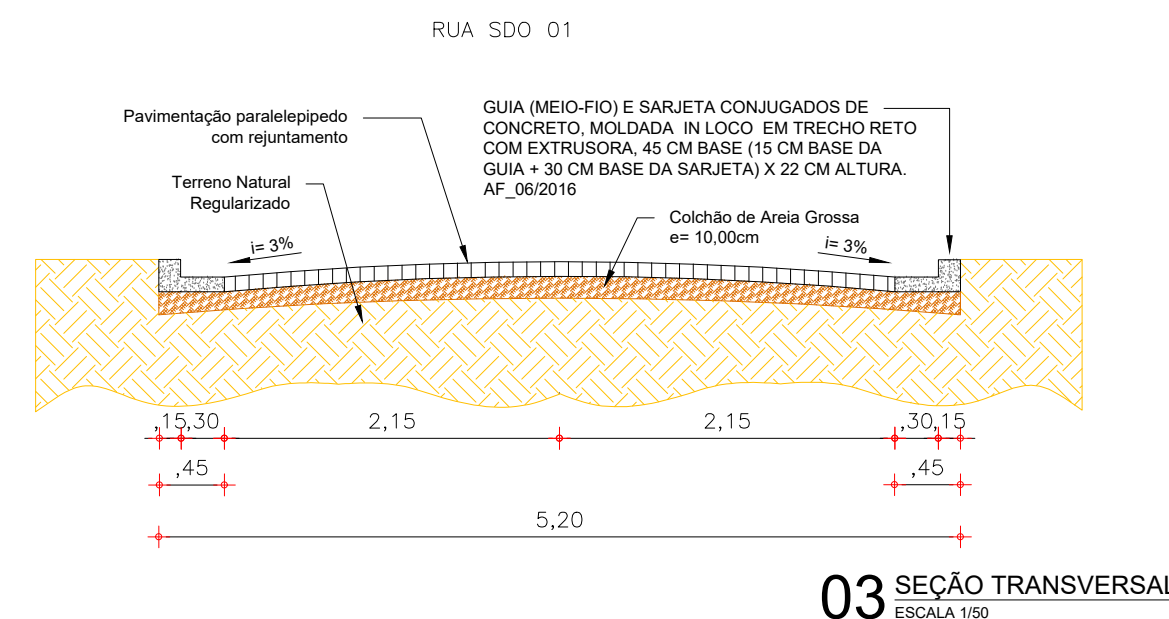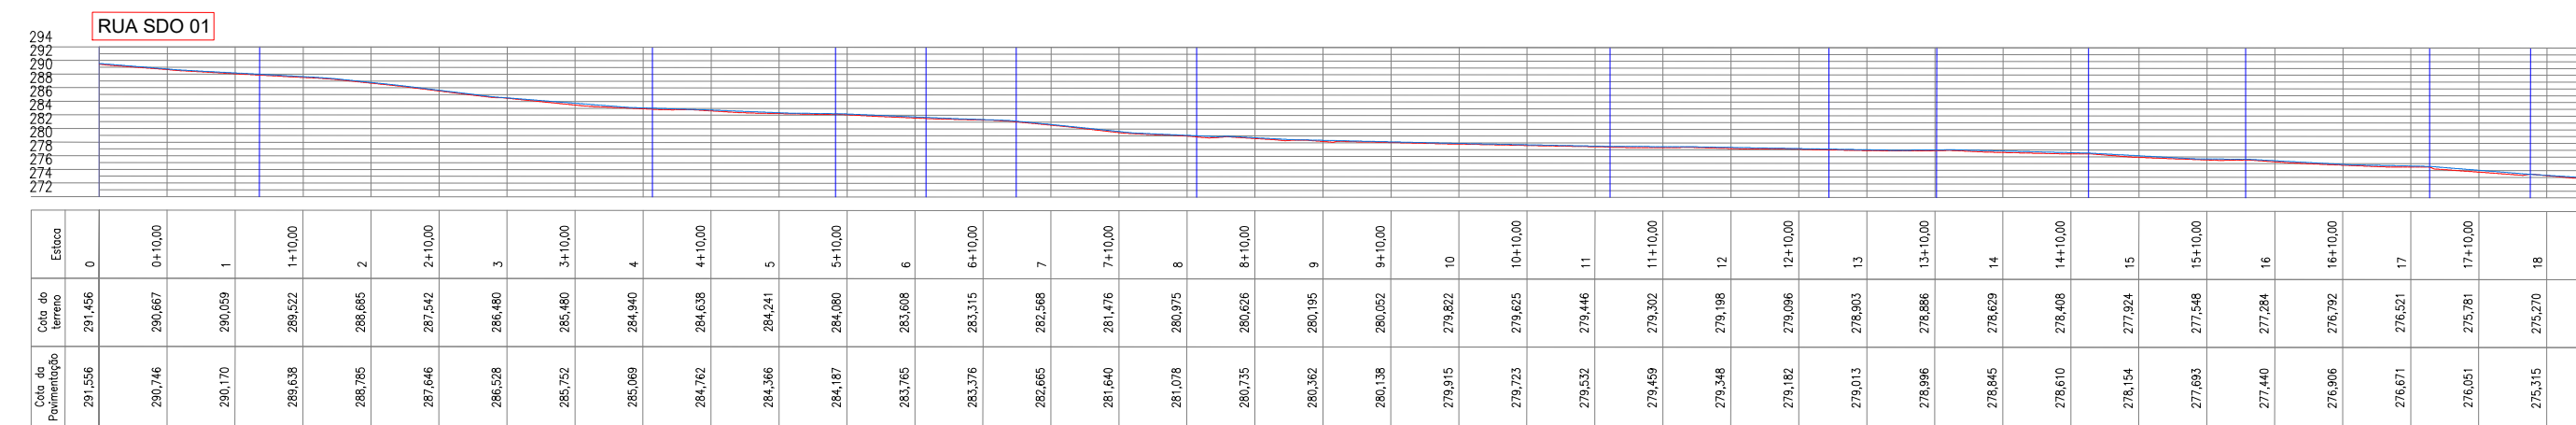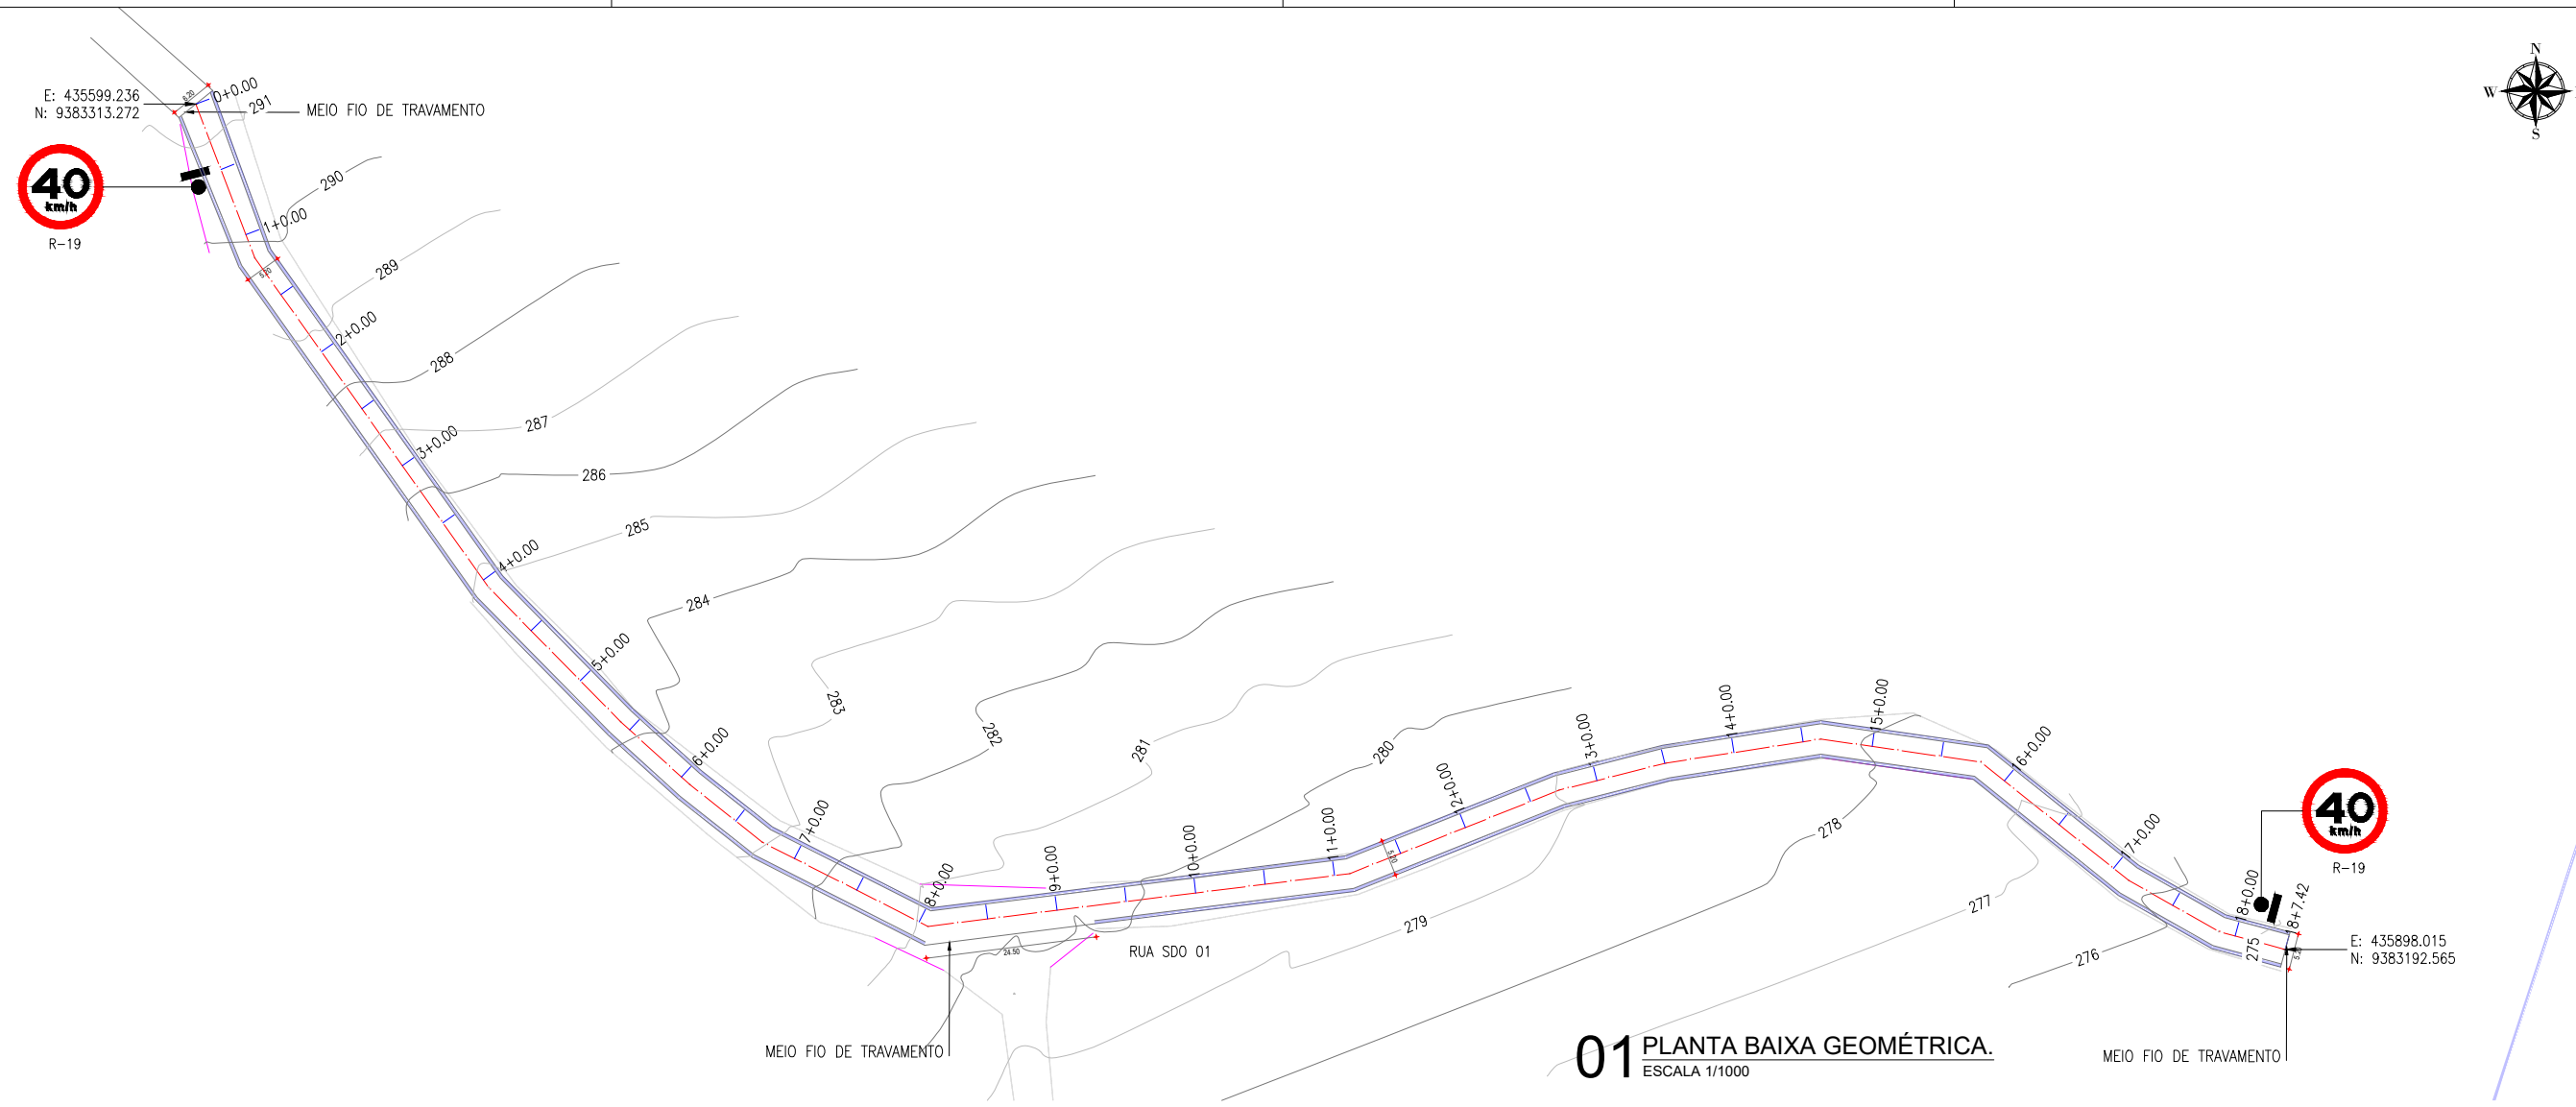

02 PERFIL LONGITUDINAL
ESCALA 1/1000

03 SEÇÃO TRANSVERSAL
ESCALA 1/50


04 DET DO MEIO-FIO
ESCALA 1/10

CLIENTE PREFEITURA MUNICIPAL DE SENADOR POMPEU / CE.		DATA MAR / 2022	
PROJETO PAVIMENTAÇÃO NA ZONA RURAL DO MUNICÍPIO DE SENADOR POMPEU - CE.		ENGENHEIRO	
ENDEREÇO RUA SDO 01 - LAGOA NOVA - SENADOR POMPEU / CEARÁ		PRANCHA 01/01	
ENGENHEIRO RESPONSÁVEL		VISTO	
CONTÉUDO		ESCALA	
1. PLANTA BAIXA.	INDICADA		
2. PERFIS LONGITUDINAIS.	INDICADA		
3. SEÇÃO TRANSVERSAL E DETALHES.	INDICADA		




PLACAS REGULAMENTARES


PLACAS	CÓDIGO	DIMENSÕES (m)	QUANTIDADE (un)
	R - 1	Lado Menor= 0,35	-
	R - 19 a	Ø = 0,80	04

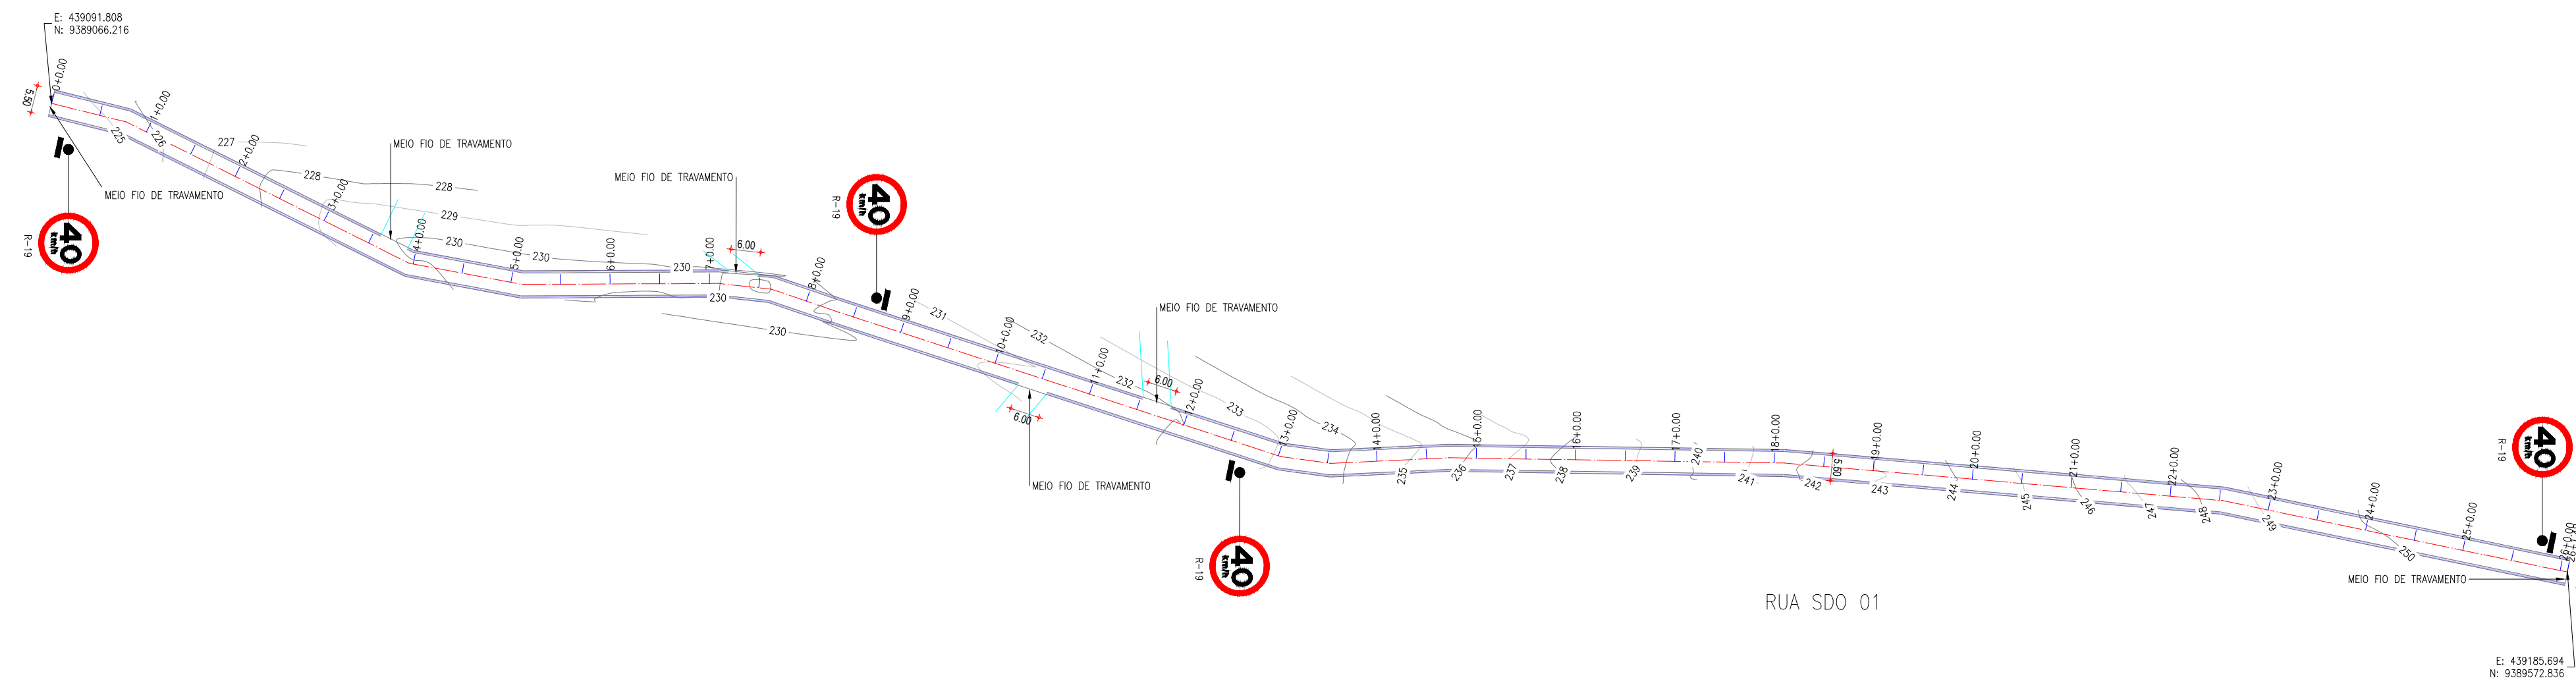

01 PLANTA BAIXA GEOMÉTRICA. ESCALA 1/1000

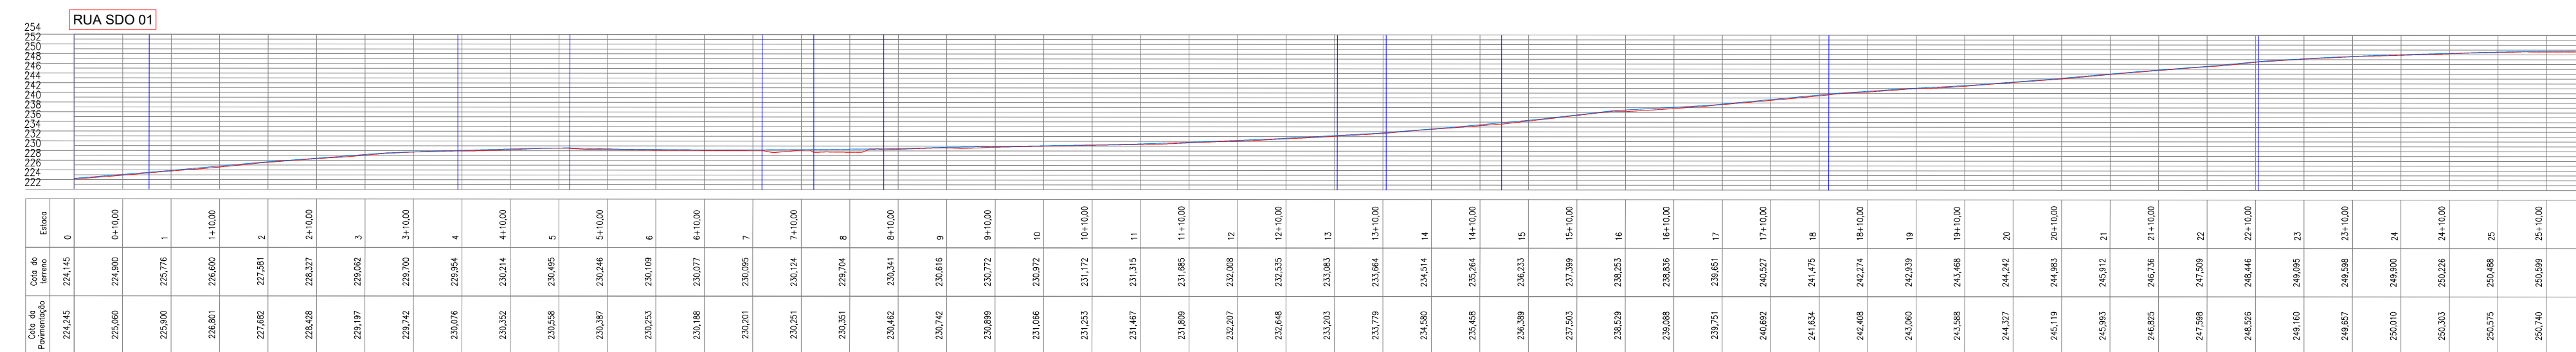

02 PERFIL LONGITUDINAL. ESCALA 1/1000

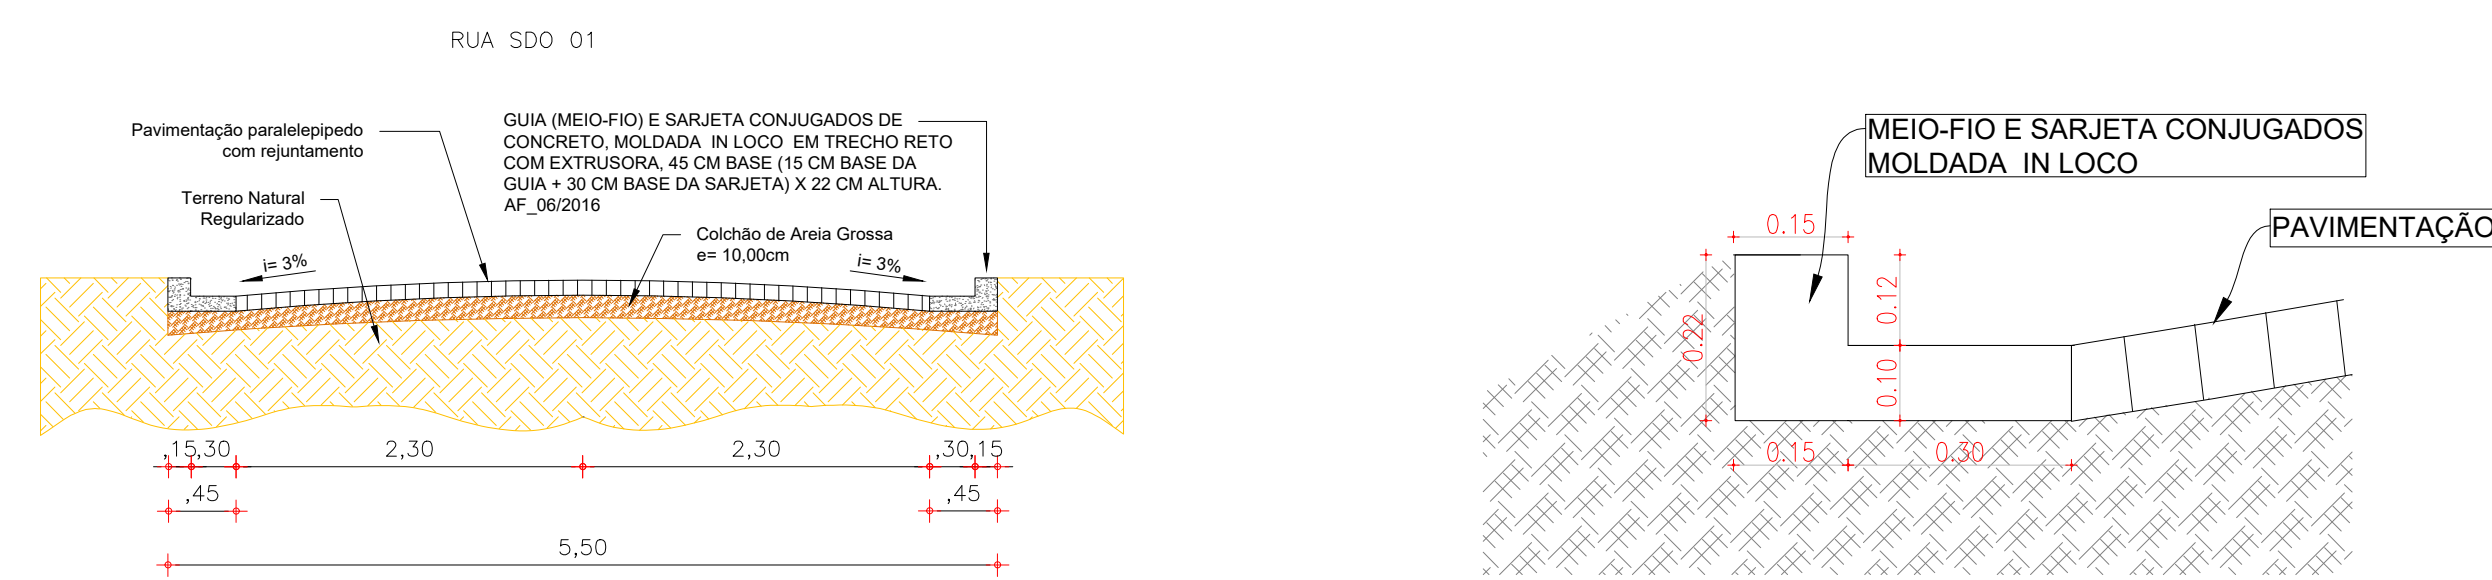


03 SEÇÃO TRANSVERSAL. ESCALA 1/50

04 DET DO MEIO-FIO. ESCALA 1/10

CLIENTE: PREFEITURA MUNICIPAL DE SENADOR POMPEU / CE.
 PROJETO: PAVIMENTAÇÃO NA ZONA RURAL DO MUNICÍPIO DE SENADOR POMPEU - CE.
 ENDEREÇO: RUA SDO 01 - PASSAGEM DO MEIO - SENADOR POMPEU / CEARÁ
 ENGENHEIRO RESPONSÁVEL: -



CONTÉUDO:	ESCALA:	DATA:
1. PLANTA BAIXA.	INDICADA	MAR / 2022
2. PERFIS LONGITUDINAIS.	INDICADA	ENGENHEIRO
3. SEÇÃO TRANSVERSAL E DETALHES.	INDICADA	
		PRANCHA
		01/01
		VISTO





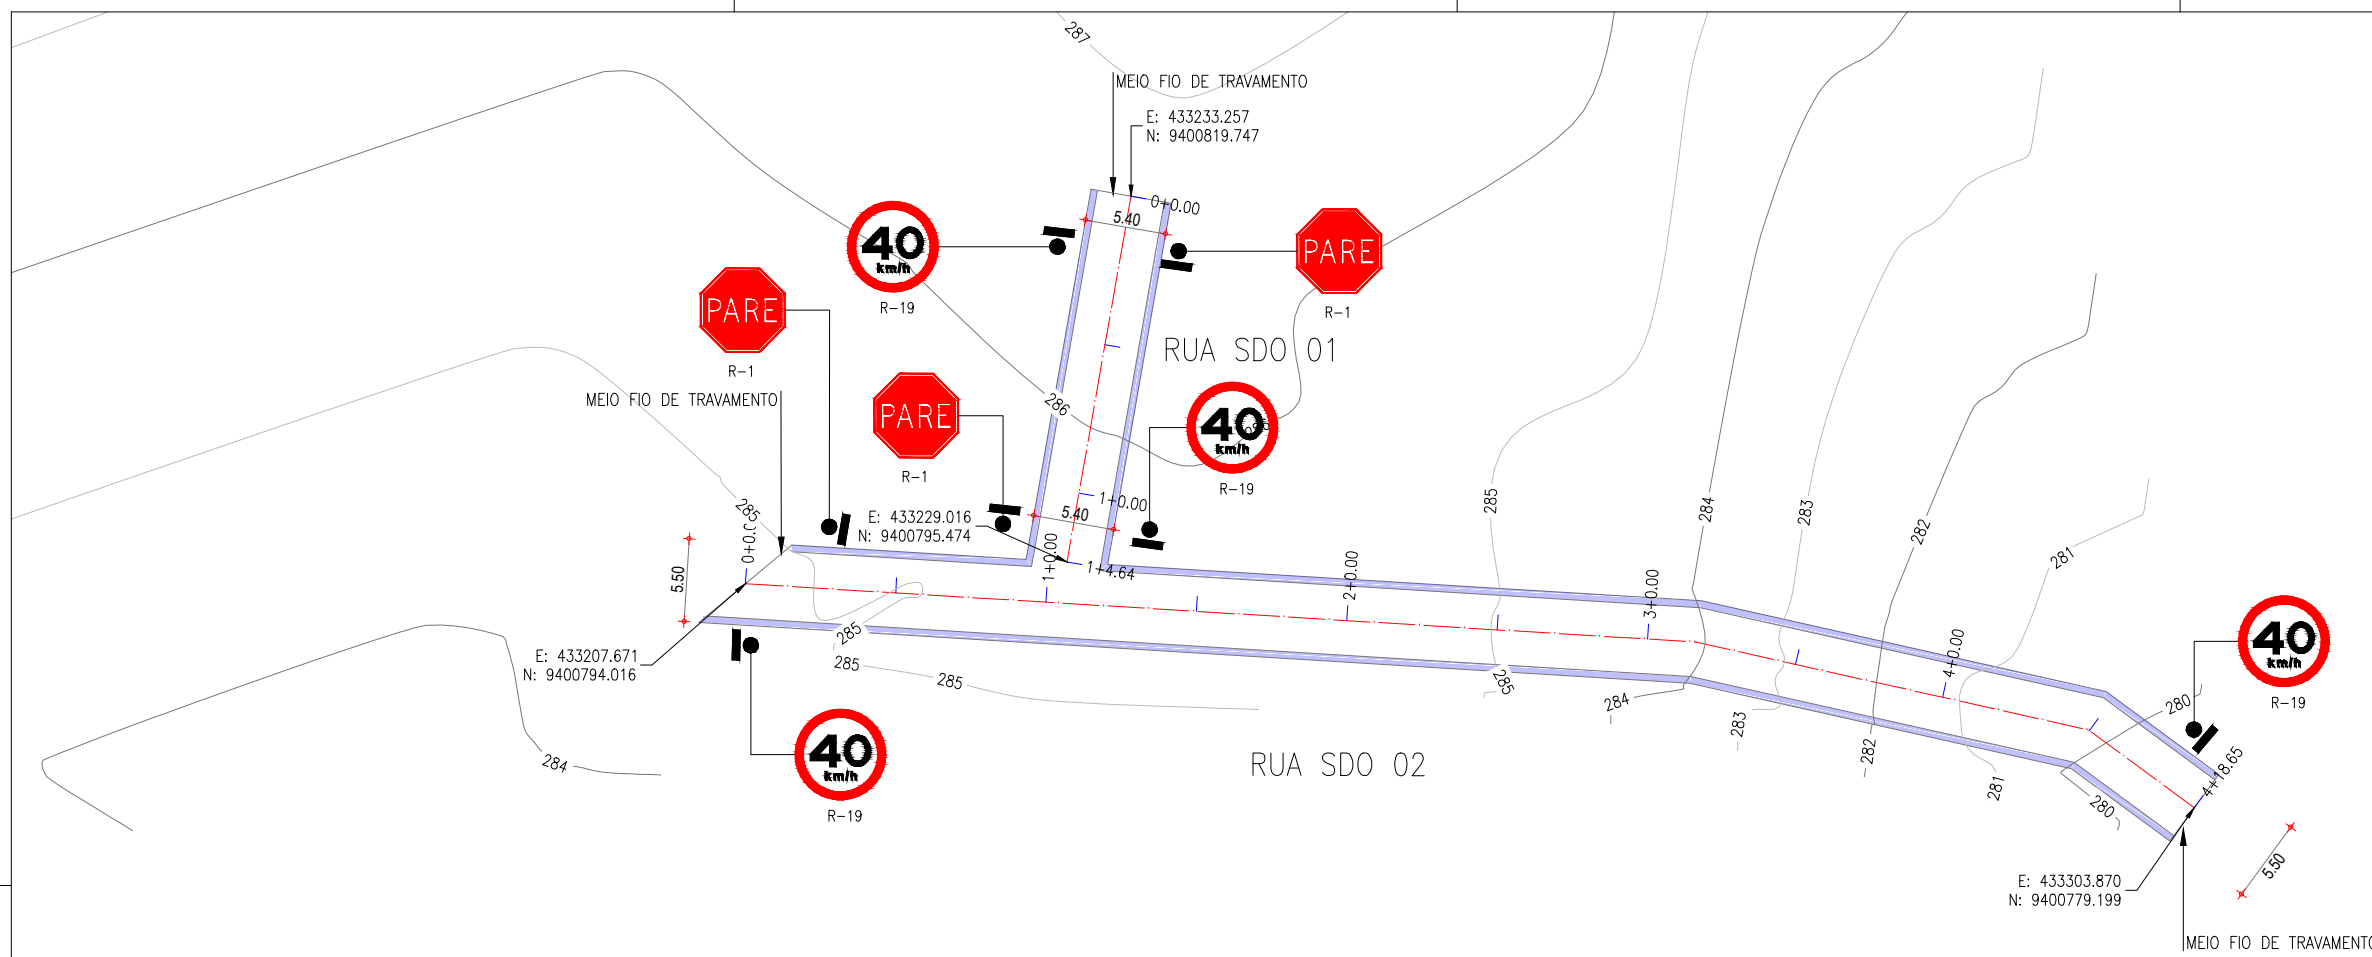


PLACAS REGULAMENTARES

PLACAS	CÓDIGO	DIMENSÕES (m)	QUANTIDADE (un)
	R - 1	Lado Menor= 0,35	03
	R - 19 a	Ø = 0,80	04

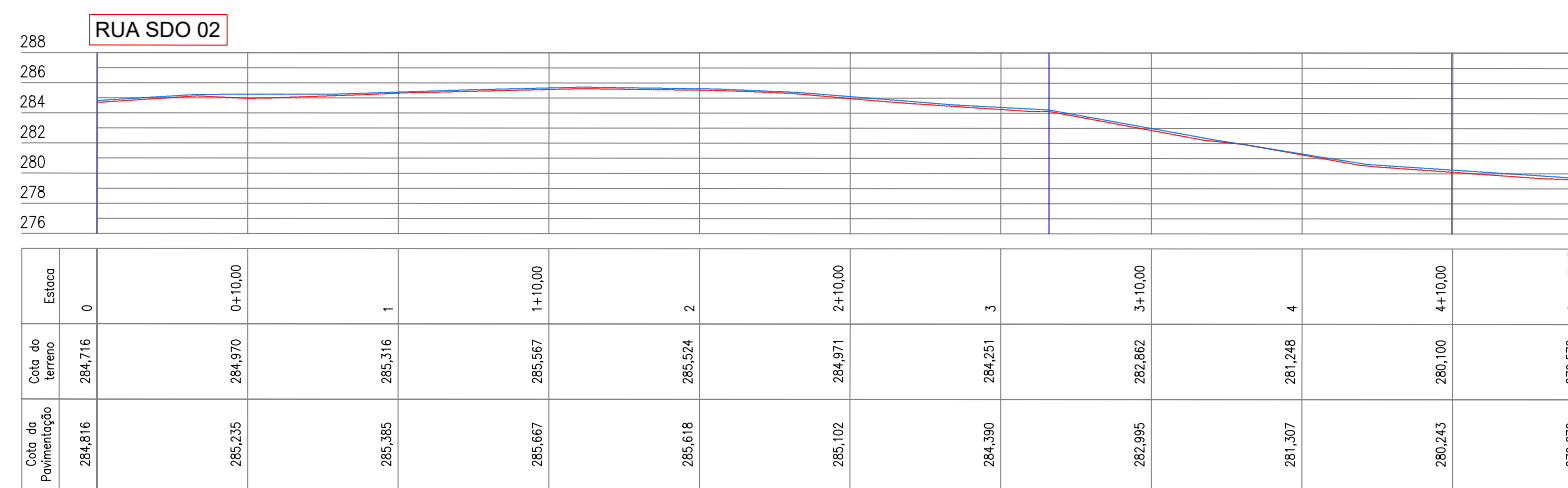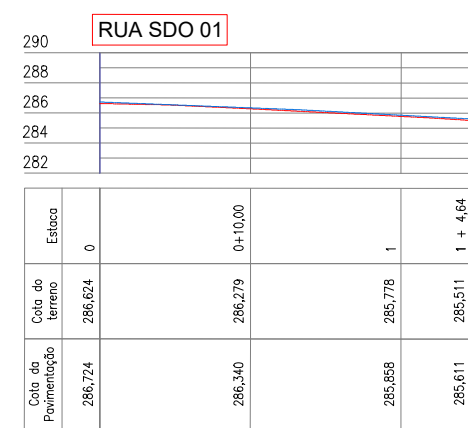

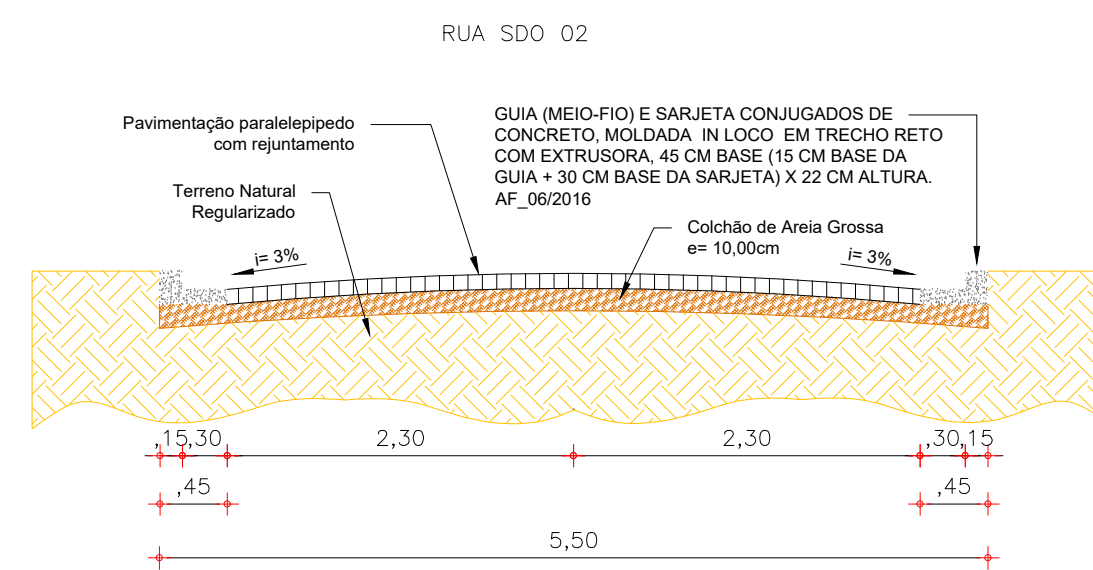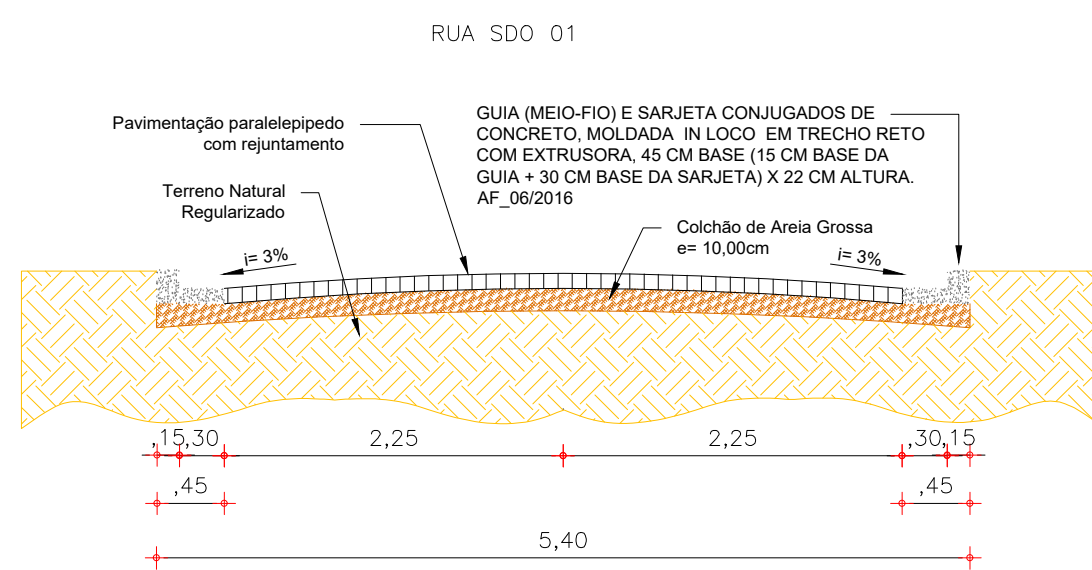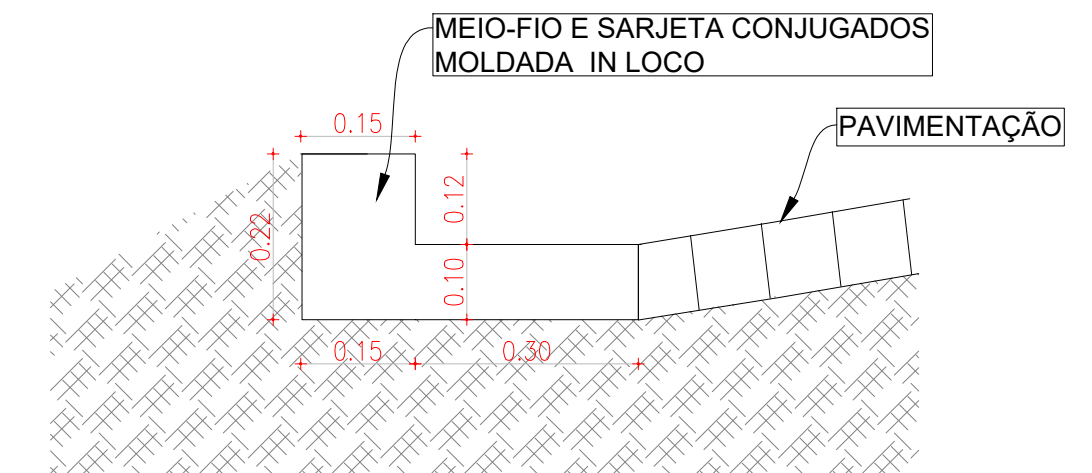

02 PERFIL LONGITUDINAL
ESCALA 1/500




CLIENTE PREFEITURA MUNICIPAL DE SENADOR POMPEU / CE.		DATA MAR / 2022	
PROJETO PAVIMENTAÇÃO NA ZONA RURAL DO MUNICIPIO DE SENADOR POMPEU - CE.		ENGENHEIRO -	
ENDEREÇO RUA SDO 01 E 02 - SÃO JOAQUIM - SENADOR POMPEU / CEARÁ		PRANCHA 01/01	
ENGENHEIRO RESPONSÁVEL -		VISTO	
CONTEÚDO	ESCALA	DATA	
1. PLANTA BAIXA.	INDICADA	MAR / 2022	
2. PERFIS LONGITUDINAIS.	INDICADA	ENGENHEIRO	
3. SEÇÃO TRANSVERSAL E DETALHES.	INDICADA	-	
		PRANCHA	
		01/01	
		VISTO	






PLACAS REGULAMENTARES


PLACAS	CÓDIGO	DIMENSÕES (m)	QUANTIDADE (un)
	R - 1	Lado Menor= 0,35	02
	R - 19 a	Ø = 0,80	02

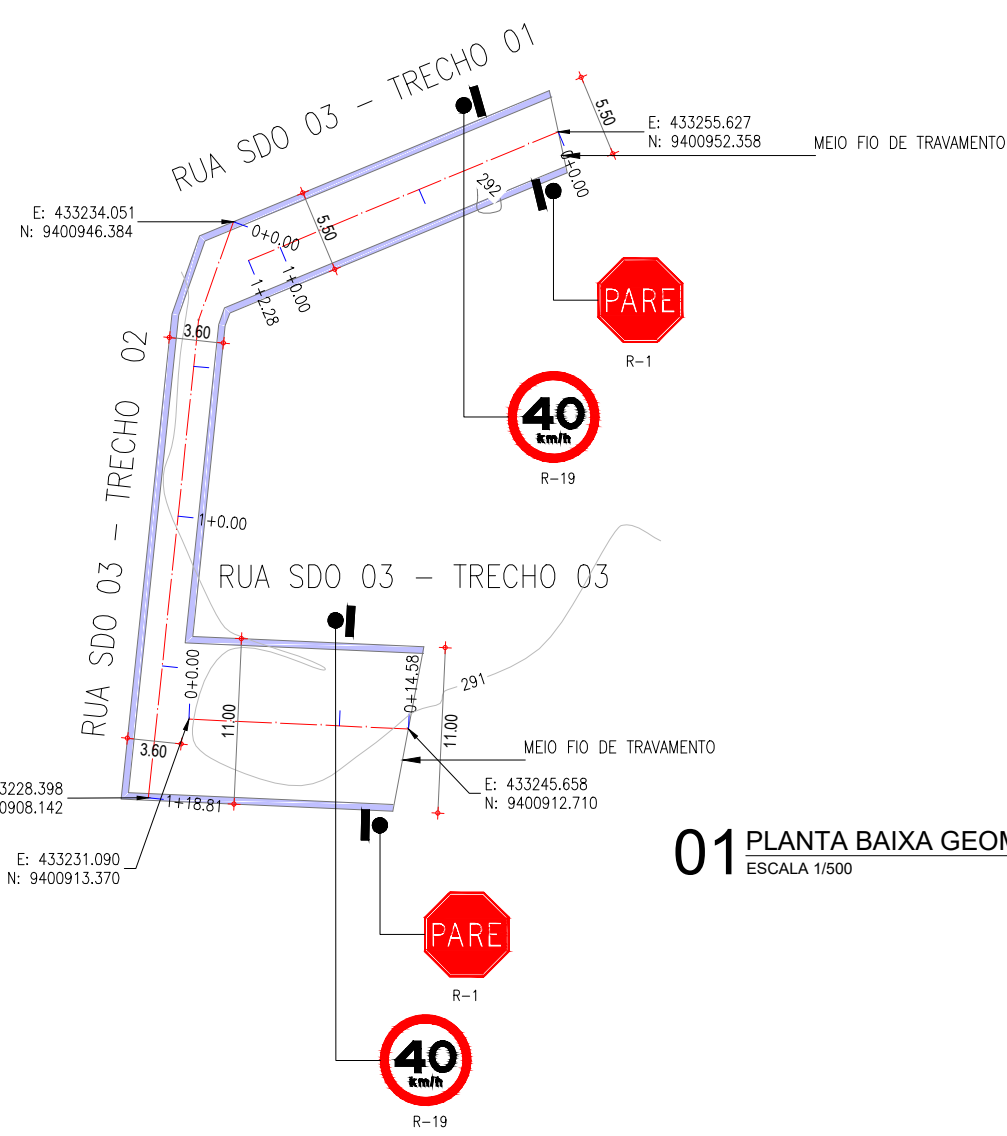

01 PLANTA BAIXA GEOMÉTRICA.
ESCALA 1/500

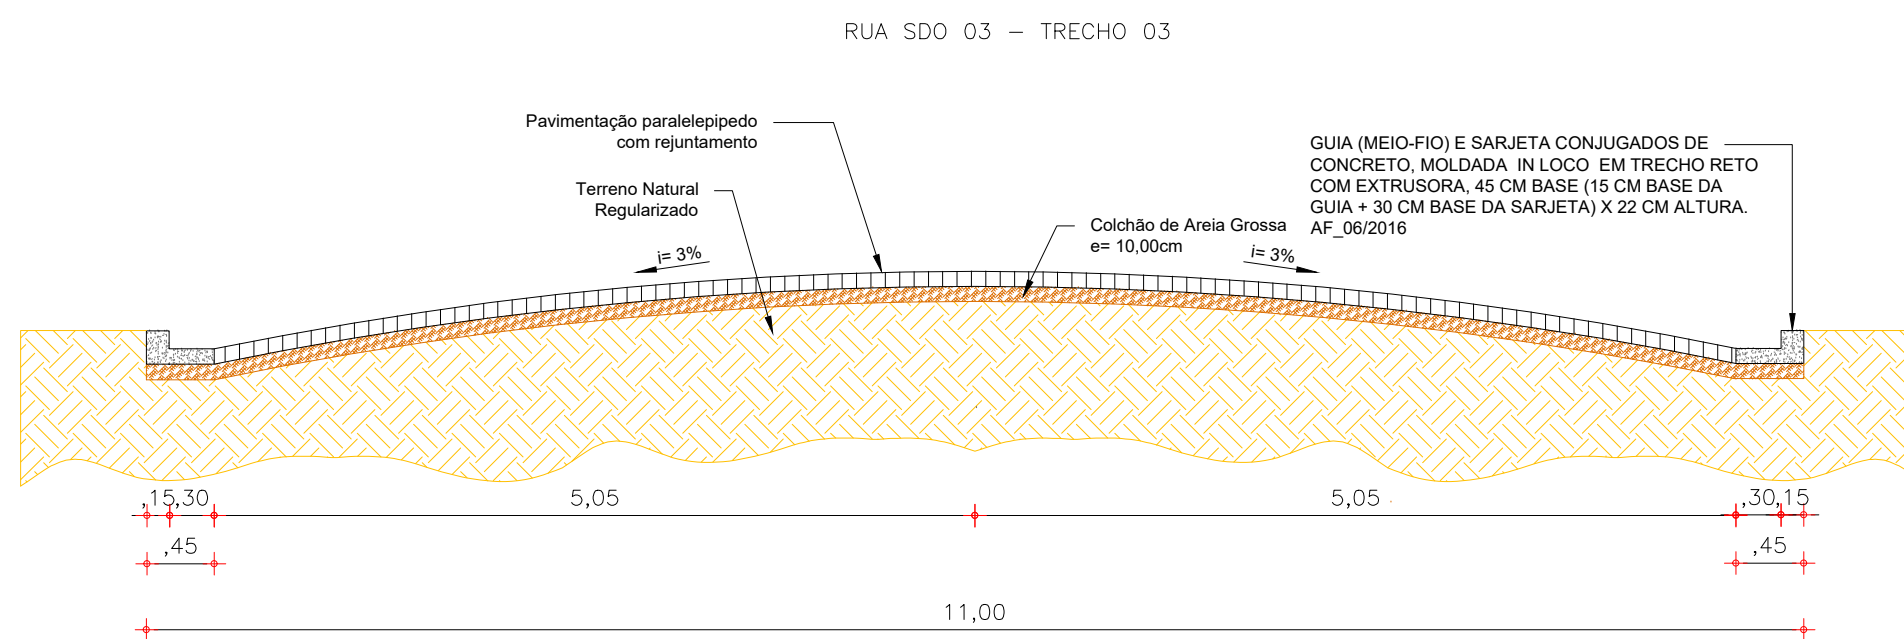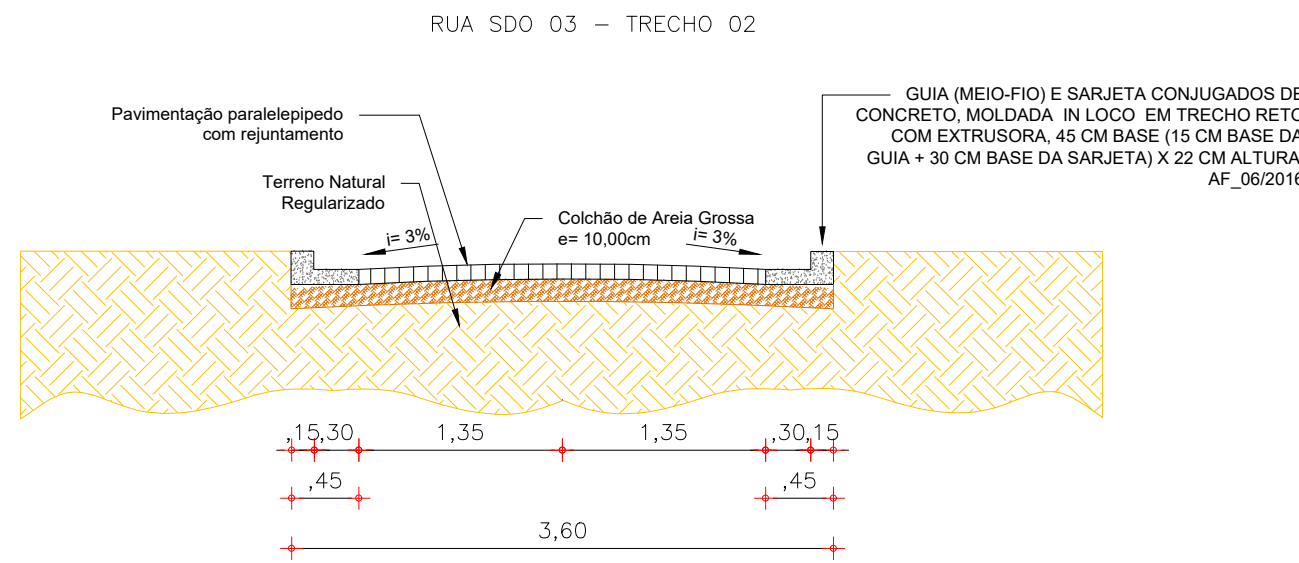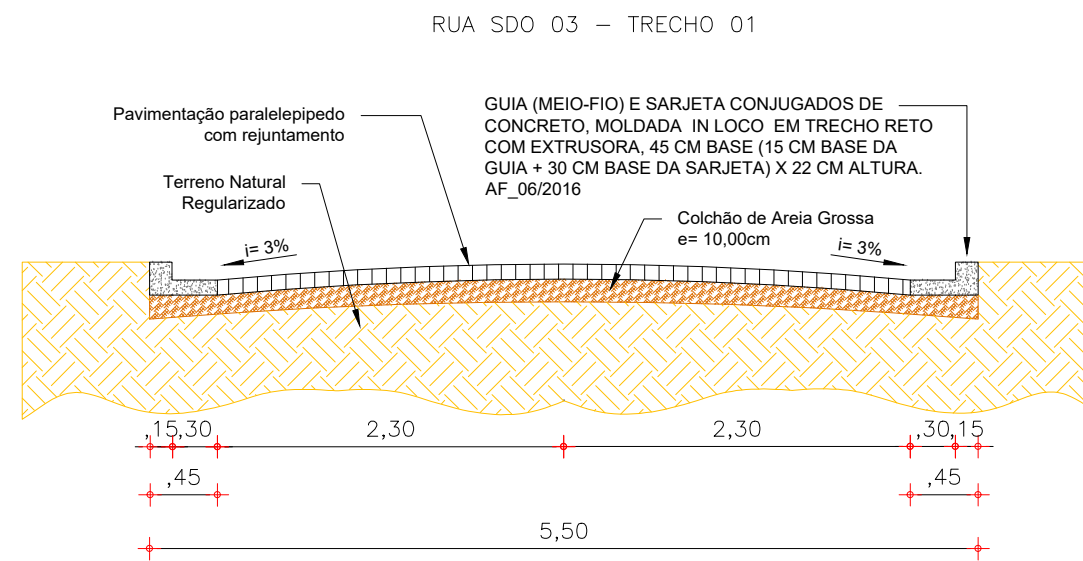

03 SEÇÃO TRANSVERSAL
ESCALA 1/50

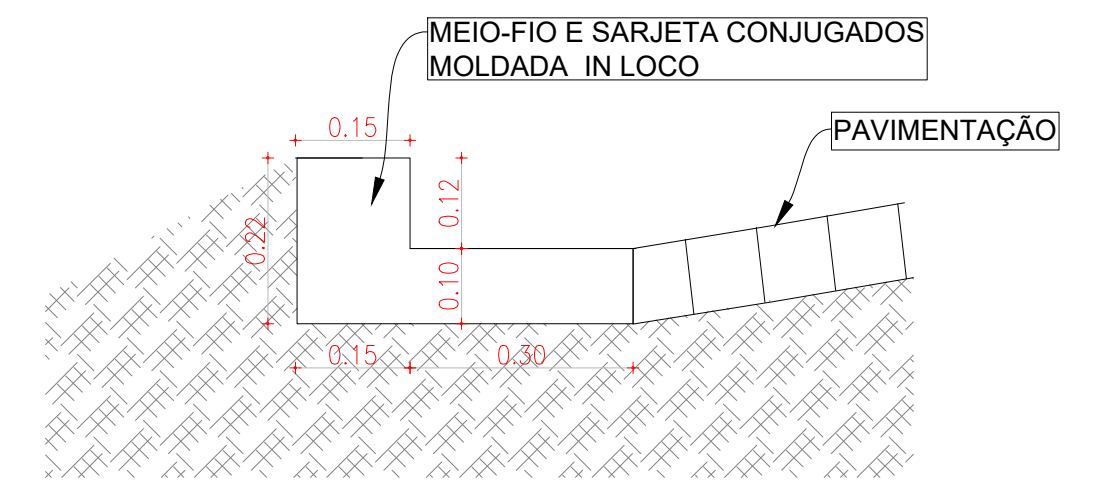

04 DET DO MEIO-FIO
ESCALA 1/10

RUA SDO 03 - TRECHO 01

296			
294			
292			
290			
288			

Estaca	0	1	2 + 2,28
Cota do terreno	291,701	291,689	291,355
Cota da Pavimentação	291,798	291,988	291,321

RUA SDO 03 - TRECHO 02

294			
292			
290			
288			

Estaca	0	1	1 + 10,00	1 + 10,00	1 + 10,81
Cota do terreno	291,185	291,054	291,025	290,732	290,500
Cota da Pavimentação	291,285	291,157	291,139	290,872	290,600

RUA SDO 03 - TRECHO 03


294			
292			
290			
288			

Estaca	0	1	0 + 14,56
Cota do terreno	290,965	291,100	290,972
Cota da Pavimentação	291,065	291,157	291,072

02 PERFIL LONGITUDINAL
ESCALA 1/500

CLIENTE	PREFEITURA MUNICIPAL DE SENADOR POMPEU / CE.		
PROJETO	PAVIMENTAÇÃO NA ZONA RURAL DO MUNICIPIO DE SENADOR POMPEU - CE.		
ENDEREÇO	RUA SDO 03 - SÃO JOAQUIM - SENADOR POMPEU / CEARÁ		
ENGENHEIRO RESPONSÁVEL	-		
CONTEÚDO	ESCALA	DATA	
1. PLANTA BAIXA.	INDICADA	MAR / 2022	
2. PERFIS LONGITUDINAIS.	INDICADA	ENGENHEIRO	-
3. SEÇÃO TRANSVERSAL E DETALHES.	INDICADA	PRANCHA	01/01
		VISTO	




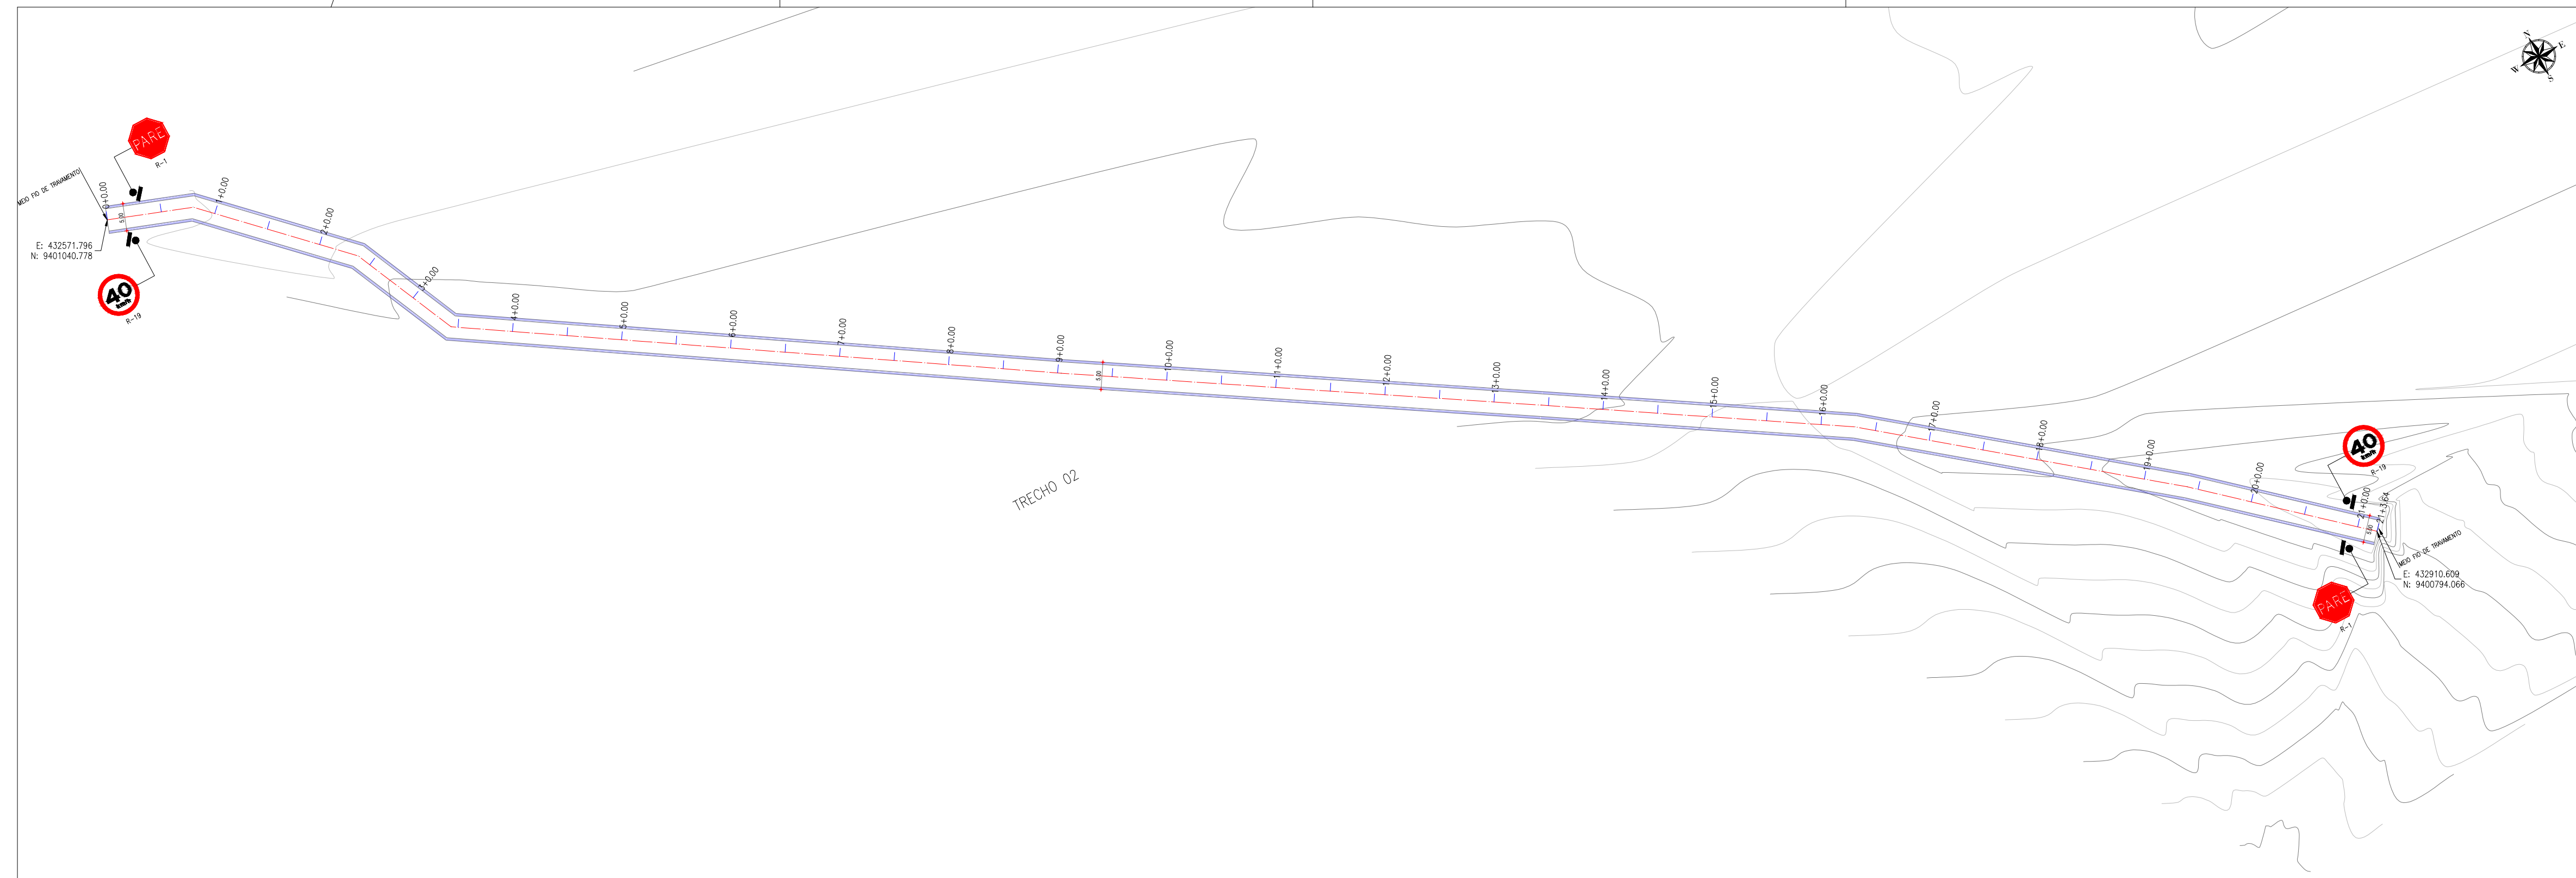


01 PLANTA BAIXA GEOMÉTRICA.
ESCALA 1/750

PLACAS REGULAMENTARES


PLACAS	CÓDIGO	DIMENSÕES (m)	QUANTIDADE (un)
	R - 1	Lado Menor 0,35	02
	R - 19 a	Ø = 0,80	02

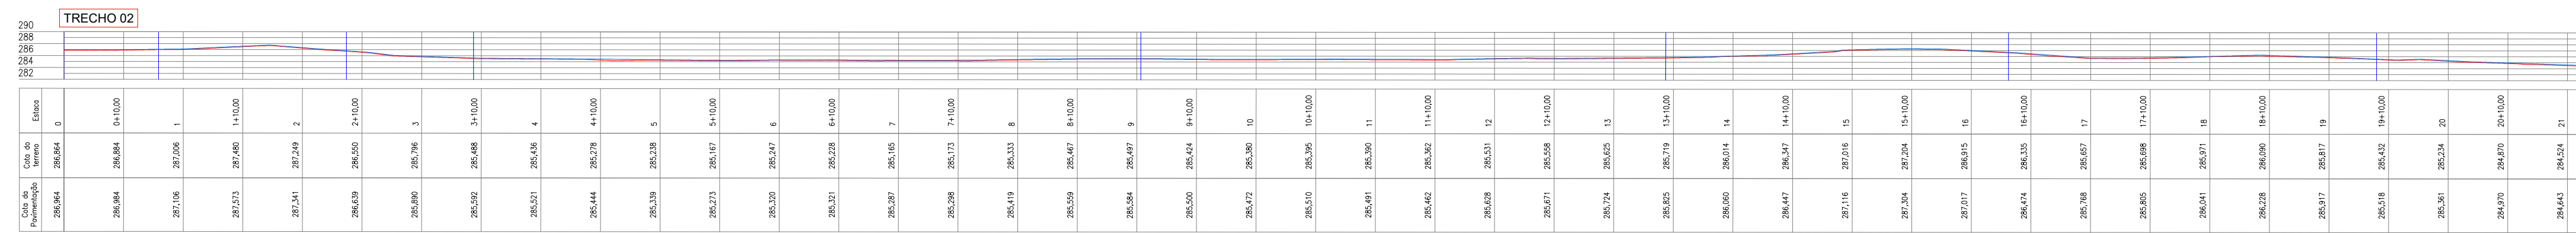

02 PERFIL LONGITUDINAL
ESCALA 1/750

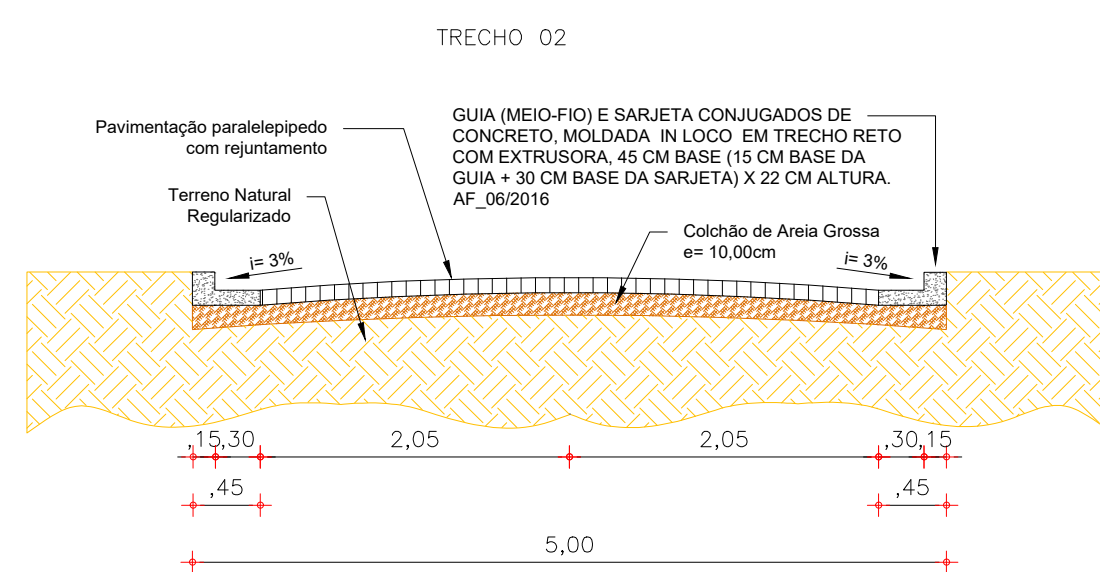

03 SEÇÃO TRANSVERSAL
ESCALA 1/50

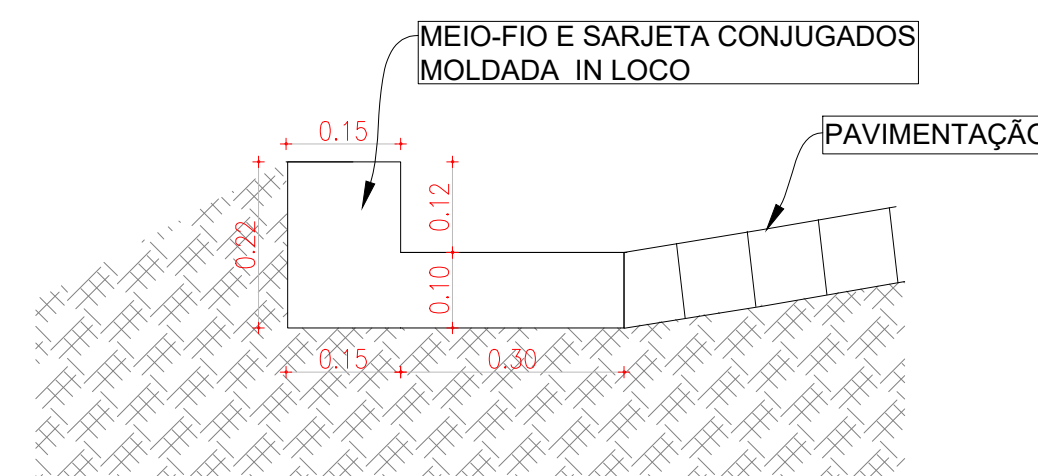


04 DET DO MEIO-FIO
ESCALA 1/10

CLIENTE: PREFEITURA MUNICIPAL DE SENADOR POMPEU / CE.
 PROJETO: PAVIMENTAÇÃO NA ZONA RURAL DO MUNICÍPIO DE SENADOR POMPEU - CE.
 ENDEREÇO: TRECHO 02 - SÃO JOAQUIM - SENADOR POMPEU / CEARÁ
 ENGENHEIRO RESPONSÁVEL: -

CONTEÚDO: 1. PLANTA BAIXA, 2. PERFIS LONGITUDINAIS, 3. SEÇÃO TRANSVERSAL E DETALHES.
 ESCALA: INDICADA, INDICADA, INDICADA
 DATA: MAR / 2022
 ENGENHEIRO: -
 PRANCHAS: 01/01
 VISTO: -



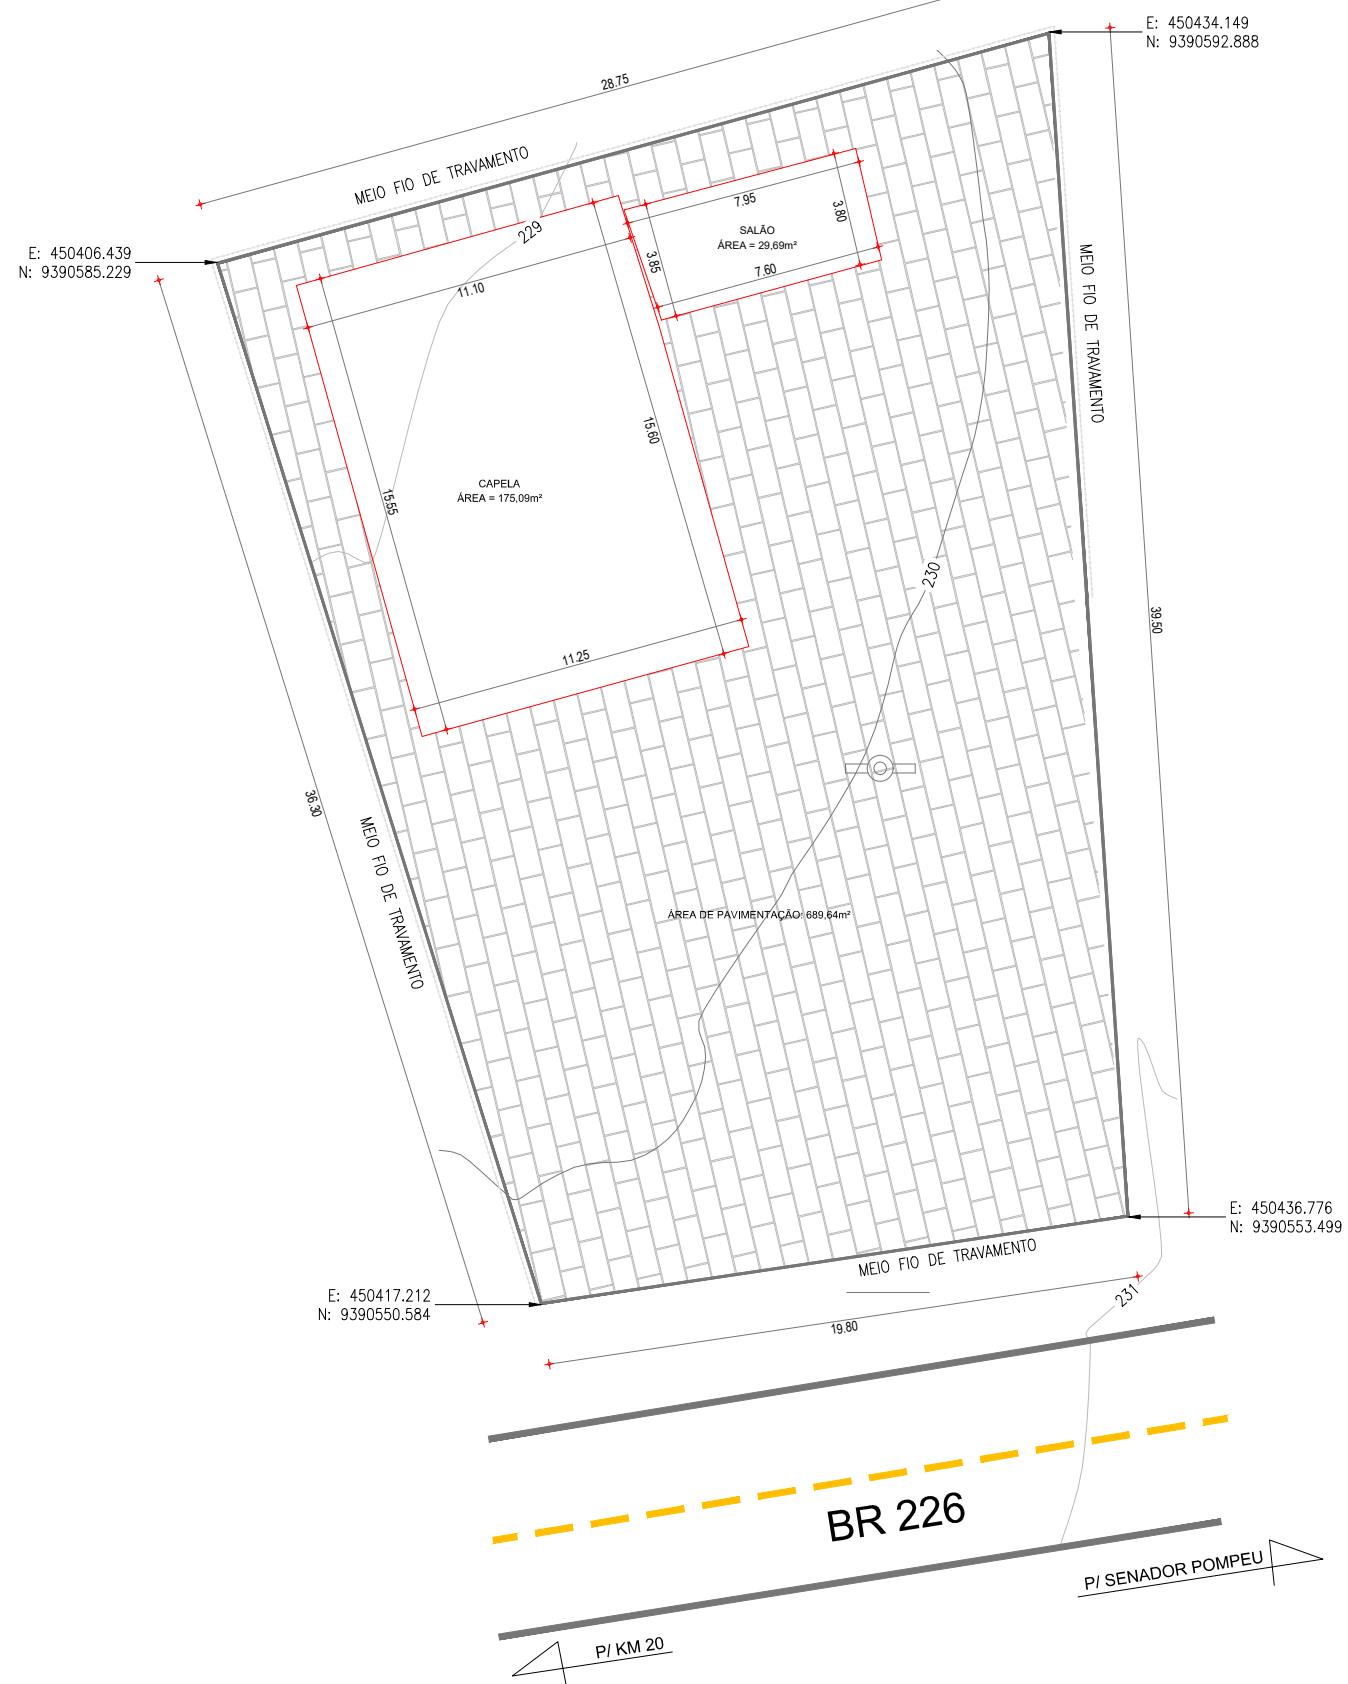

CLIENTE
PREFEITURA MUNICIPAL DE SENADOR POMPEU / CE.

PROJETO
PAVIMENTAÇÃO NA ZONA RURAL DO MUNICIPIO DE SENADOR POMPEU - CE.

ENDEREÇO
ENTORNO DA CAPELA - QUEIMADAS - SENADOR POMPEU / CEARÁ



ENGENHEIRO RESPONSÁVEL
-


CONTEÚDO	ESCALA
1. PLANTA BAIXA.	1/250

DATA	MAR / 2022
ENGENHEIRO	-
PRANCHA	01/01
VISTO	




PLACAS REGULAMENTARES


PLACAS	CÓDIGO	DIMENSÕES (m)	QUANTIDADE (un)
	R - 1	Lado Menor= 0,35	02
	R - 19 a	Ø = 0,80	02

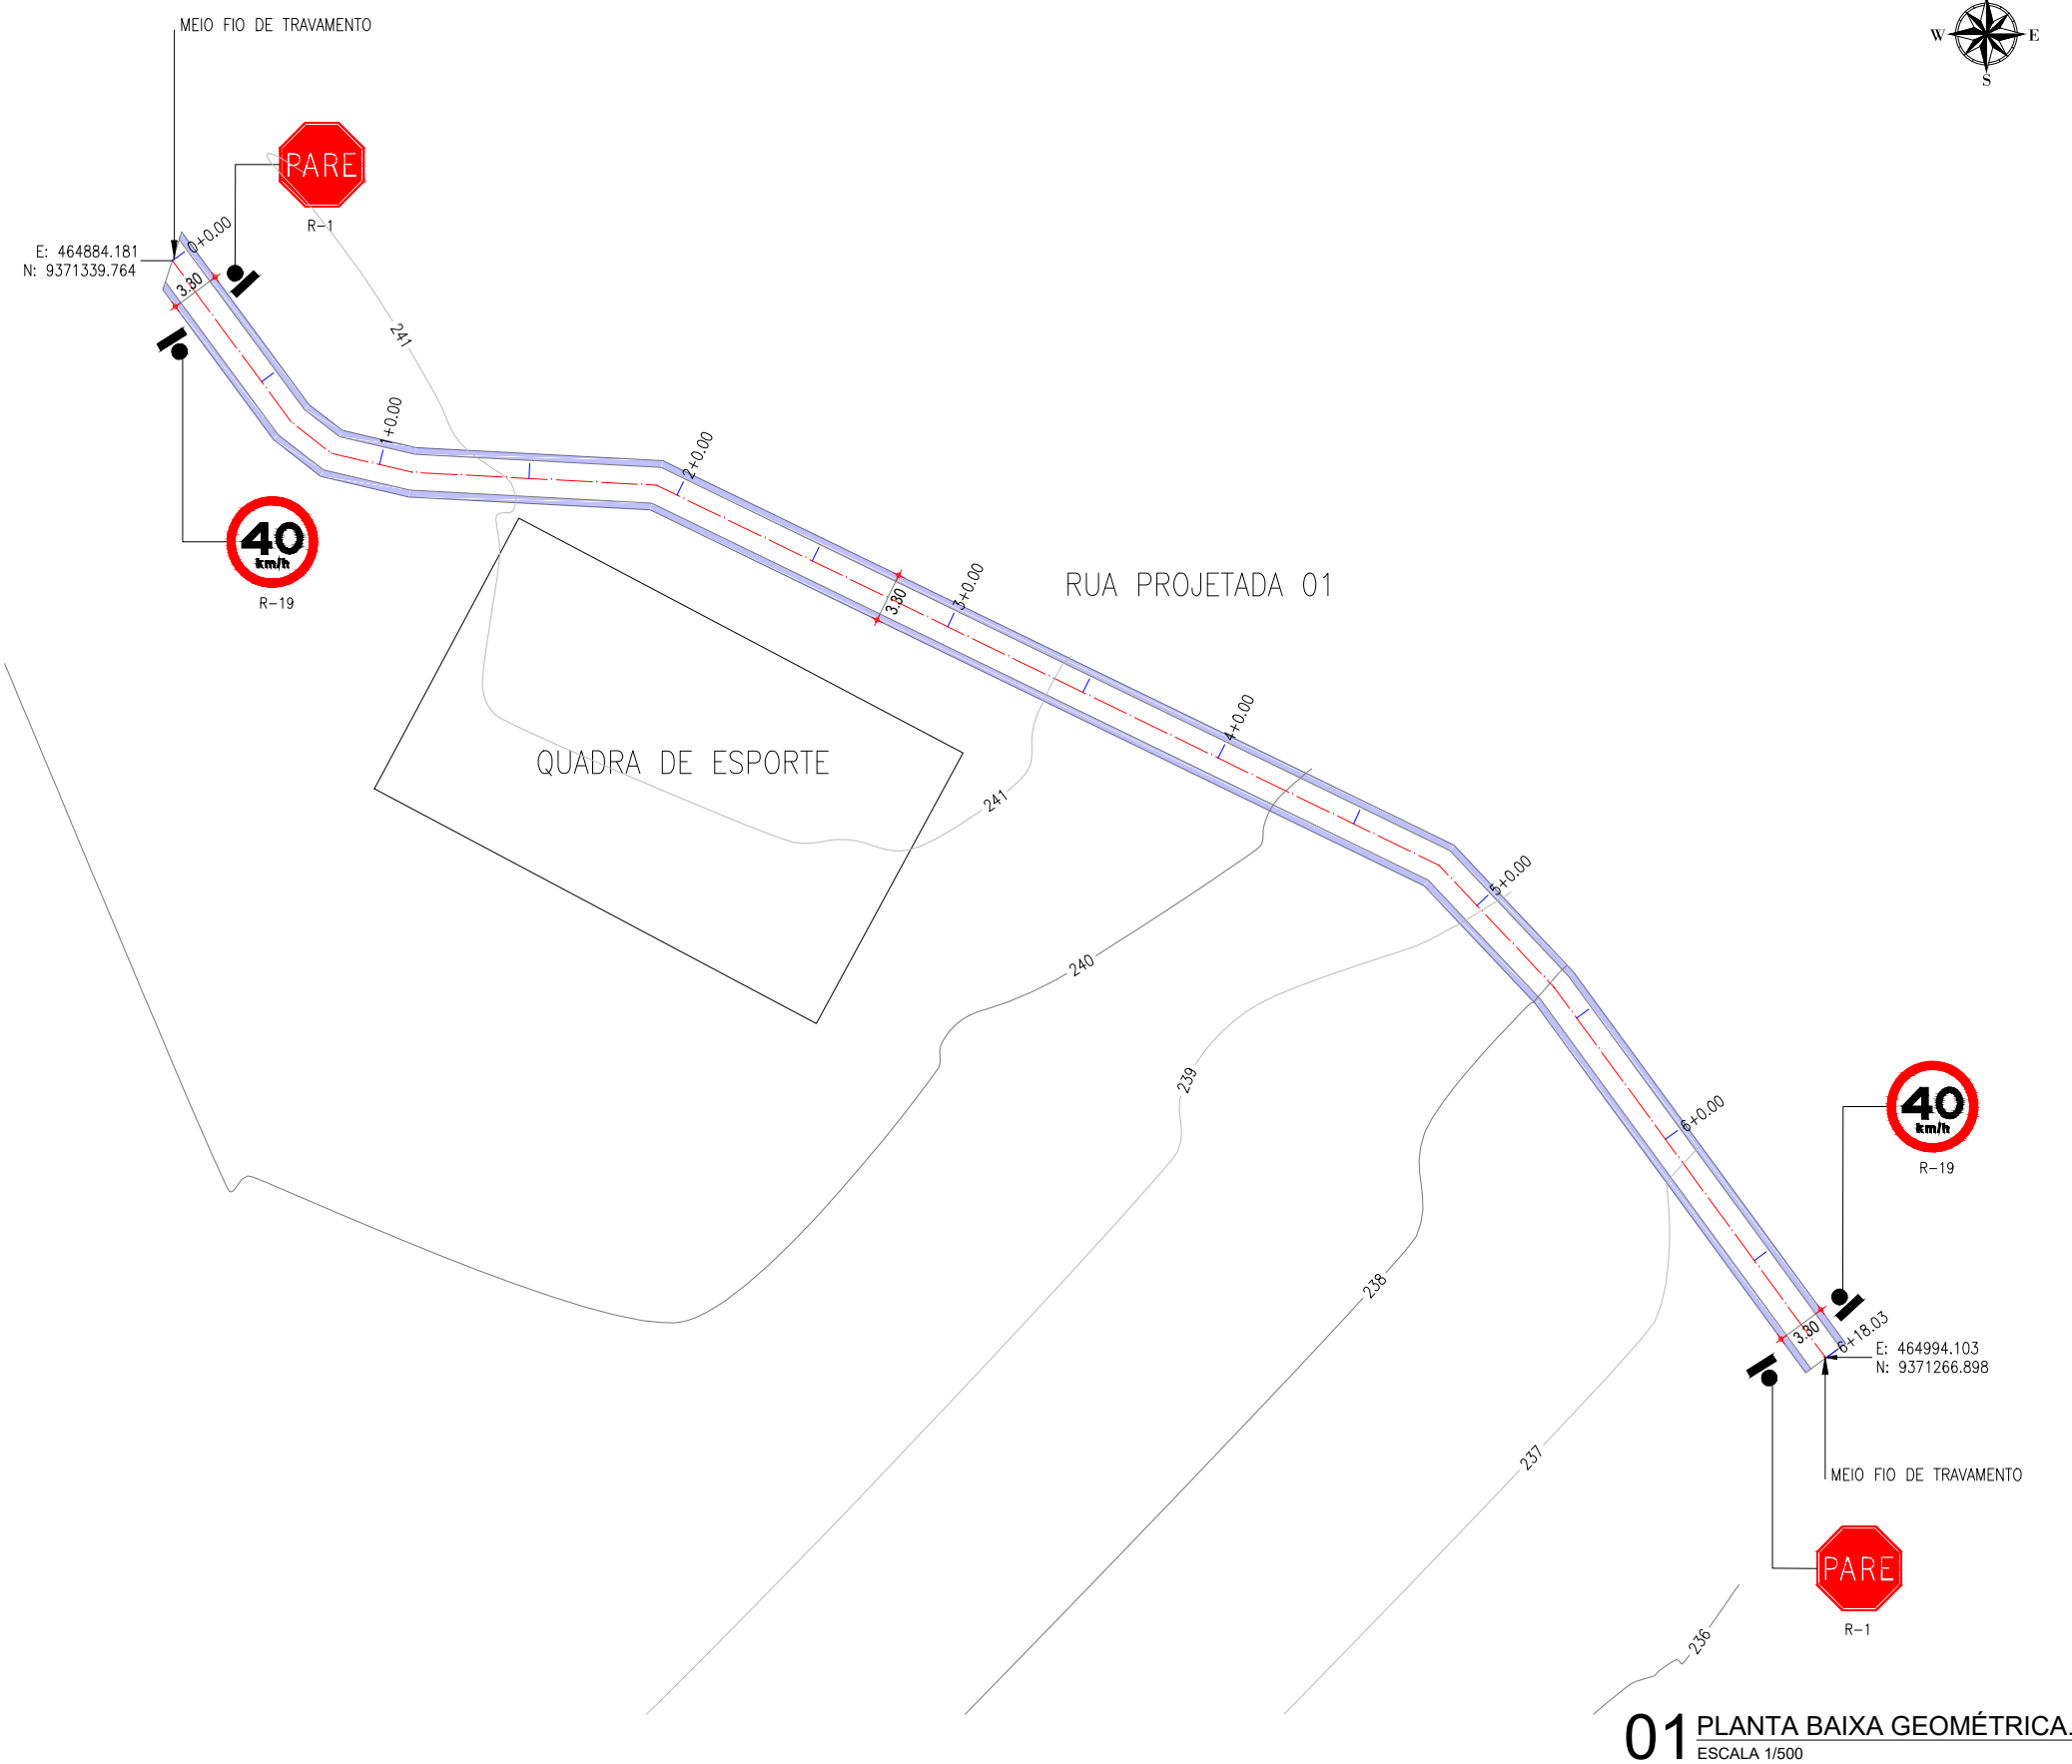


01 PLANTA BAIXA GEOMÉTRICA. ESCALA 1/500

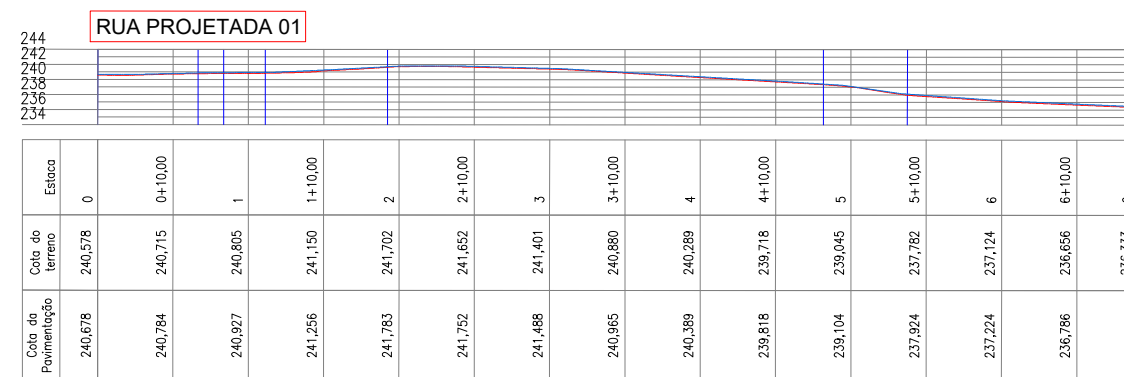

02 PERFIL LONGITUDINAL ESCALA 1/1000

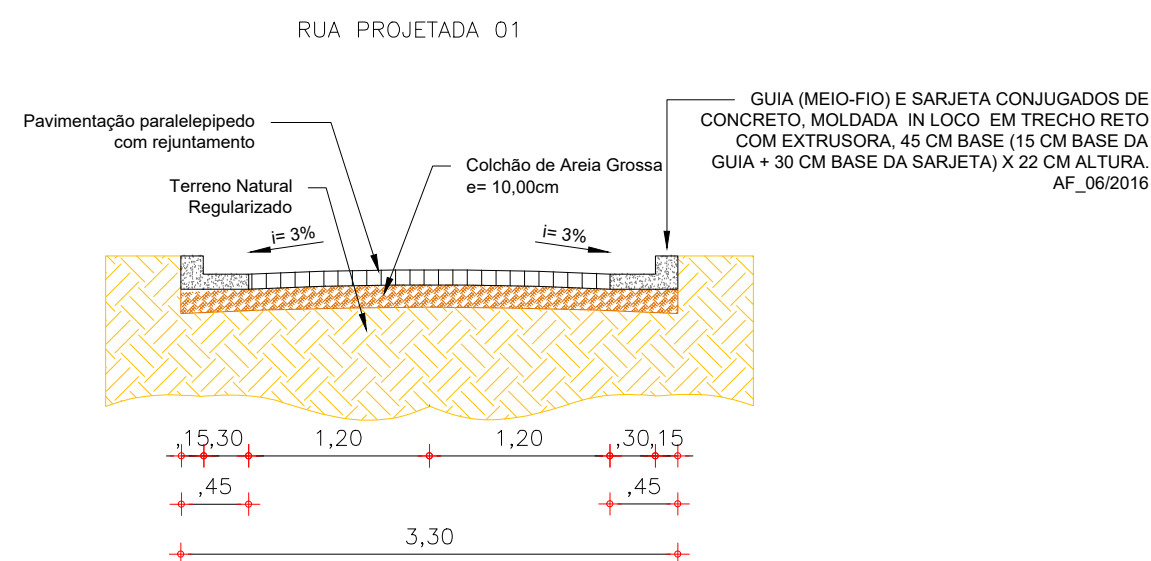


03 SEÇÃO TRANSVERSAL ESCALA 1/50

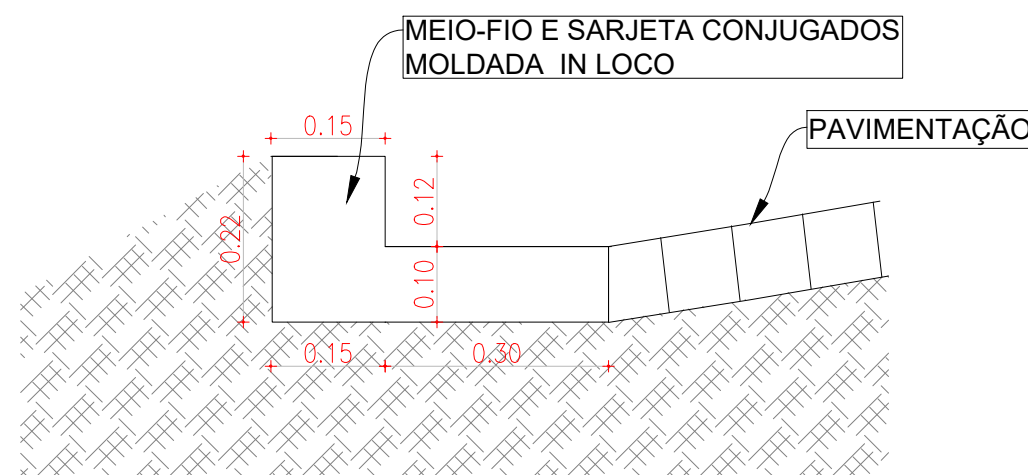

04 DET DO MEIO-FIO ESCALA 1/10

CLIENTE	PREFEITURA MUNICIPAL DE SENADOR POMPEU / CE.		
PROJETO	PAVIMENTAÇÃO NA ZONA RURAL DO MUNICIPIO DE SENADOR POMPEU - CE.		
ENDEREÇO	RUA PROJETADA 01 - CODIA - SENADOR POMPEU / CEARÁ		
ENGENHEIRO RESPONSÁVEL	-		
CONTEÚDO	ESCALA	DATA	
1. PLANTA BAIXA.	INDICADA	MAR / 2022	
2. PERFIS LONGITUDINAIS.	INDICADA	ENGENHEIRO	-
3. SEÇÃO TRANSVERSAL E DETALHES.	INDICADA	PRANCHA	01/01
		VISTO	



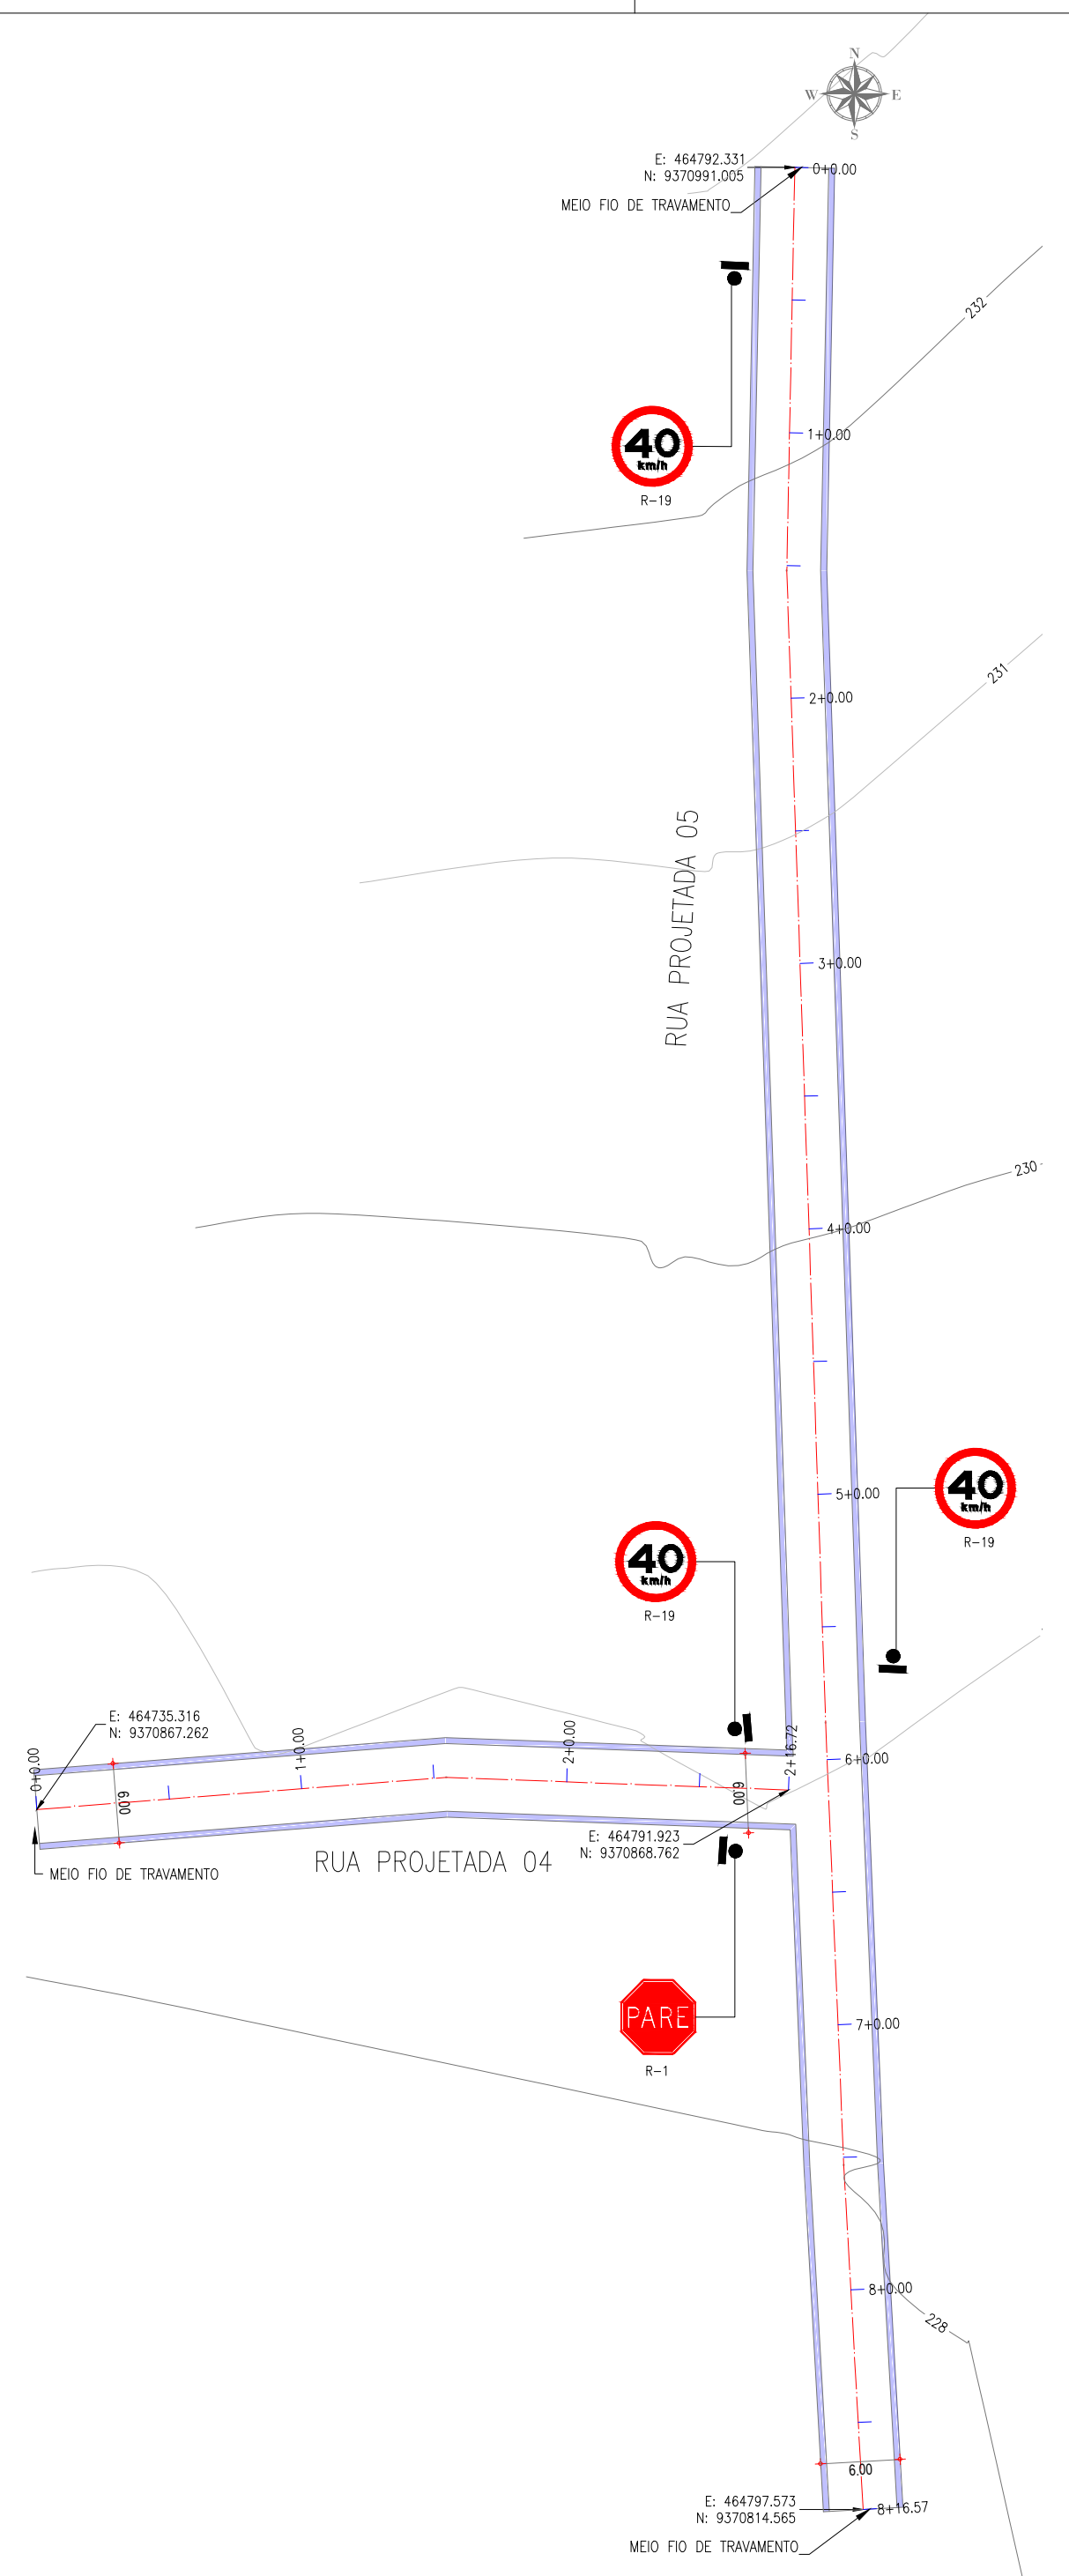

01 PLANTA BAIXA GEOMÉTRICA.
ESCALA 1/500


RUA PROJETADA 04

Estaca	Cota de terreno	Cota de Pavingamento
0+0.00	228.161	228.001
0+10.00	228.801	228.693
1+0.00	228.790	228.900
1+10.00	228.810	228.899
2+0.00	228.808	228.969
2+10.00	228.854	229.039
2+20.00	229.008	229.108


RUA PROJETADA 05

Estaca	Cota de terreno	Cota de Pavingamento
0+0.00	232.875	232.975
0+10.00	232.464	232.570
1+0.00	232.092	232.184
1+10.00	231.703	231.698
2+0.00	231.348	231.448
2+10.00	231.001	231.100
3+0.00	230.654	230.752
3+10.00	230.283	230.463
4+0.00	230.017	230.174
4+10.00	229.790	229.984
5+0.00	229.554	229.760
5+10.00	229.330	229.543
6+0.00	229.035	229.214
6+10.00	228.709	228.805
7+0.00	228.383	228.495
7+10.00	227.978	228.185
8+0.00	227.765	227.975
8+10.00	227.560	227.763
8+20.00	227.468	227.589

02 PERFIL LONGITUDINAL
ESCALA 1/1000

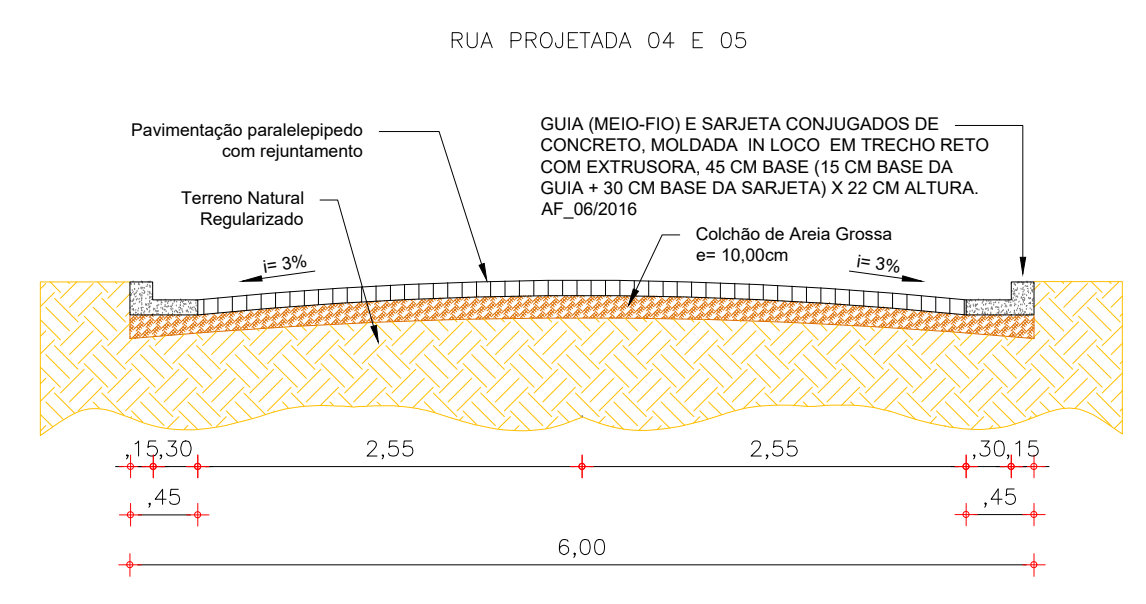

03 SEÇÃO TRANSVERSAL
ESCALA 1/50

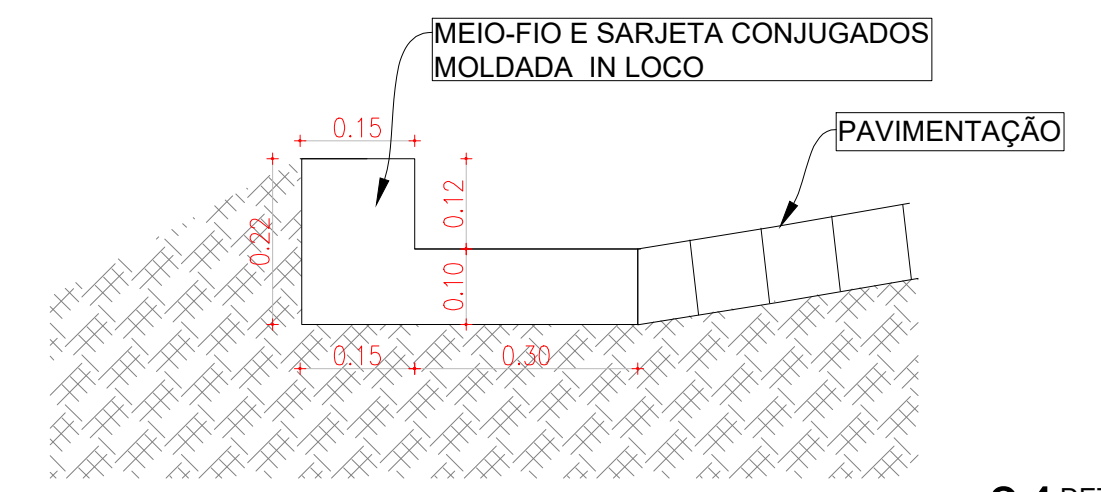


04 DET DO MEIO-FIO
ESCALA 1/10



PLACAS	CÓDIGO	DIMENSÕES (m)	QUANTIDADE (un)
	R - 1	Lado Menor= 0,35	01
	R - 19 a	Ø = 0,80	03

CLIENTE PREFEITURA MUNICIPAL DE SENADOR POMPEU / CE.		DATA MAR / 2022
PROJETO PAVIMENTAÇÃO NA ZONA RURAL DO MUNICIPIO DE SENADOR POMPEU - CE.		ENGENHEIRO -
ENDEREÇO RUA PROJETADA 04 E 05 - CODIA - SENADOR POMPEU / CEARÁ		PRANCHA 01/01
ENGENHEIRO RESPONSÁVEL -		VISTO
CONTEÚDO	ESCALA	
1. PLANTA BAIXA.	INDICADA	
2. PERFIS LONGITUDINAIS.	INDICADA	
3. SEÇÃO TRANSVERSAL E DETALHES.	INDICADA	




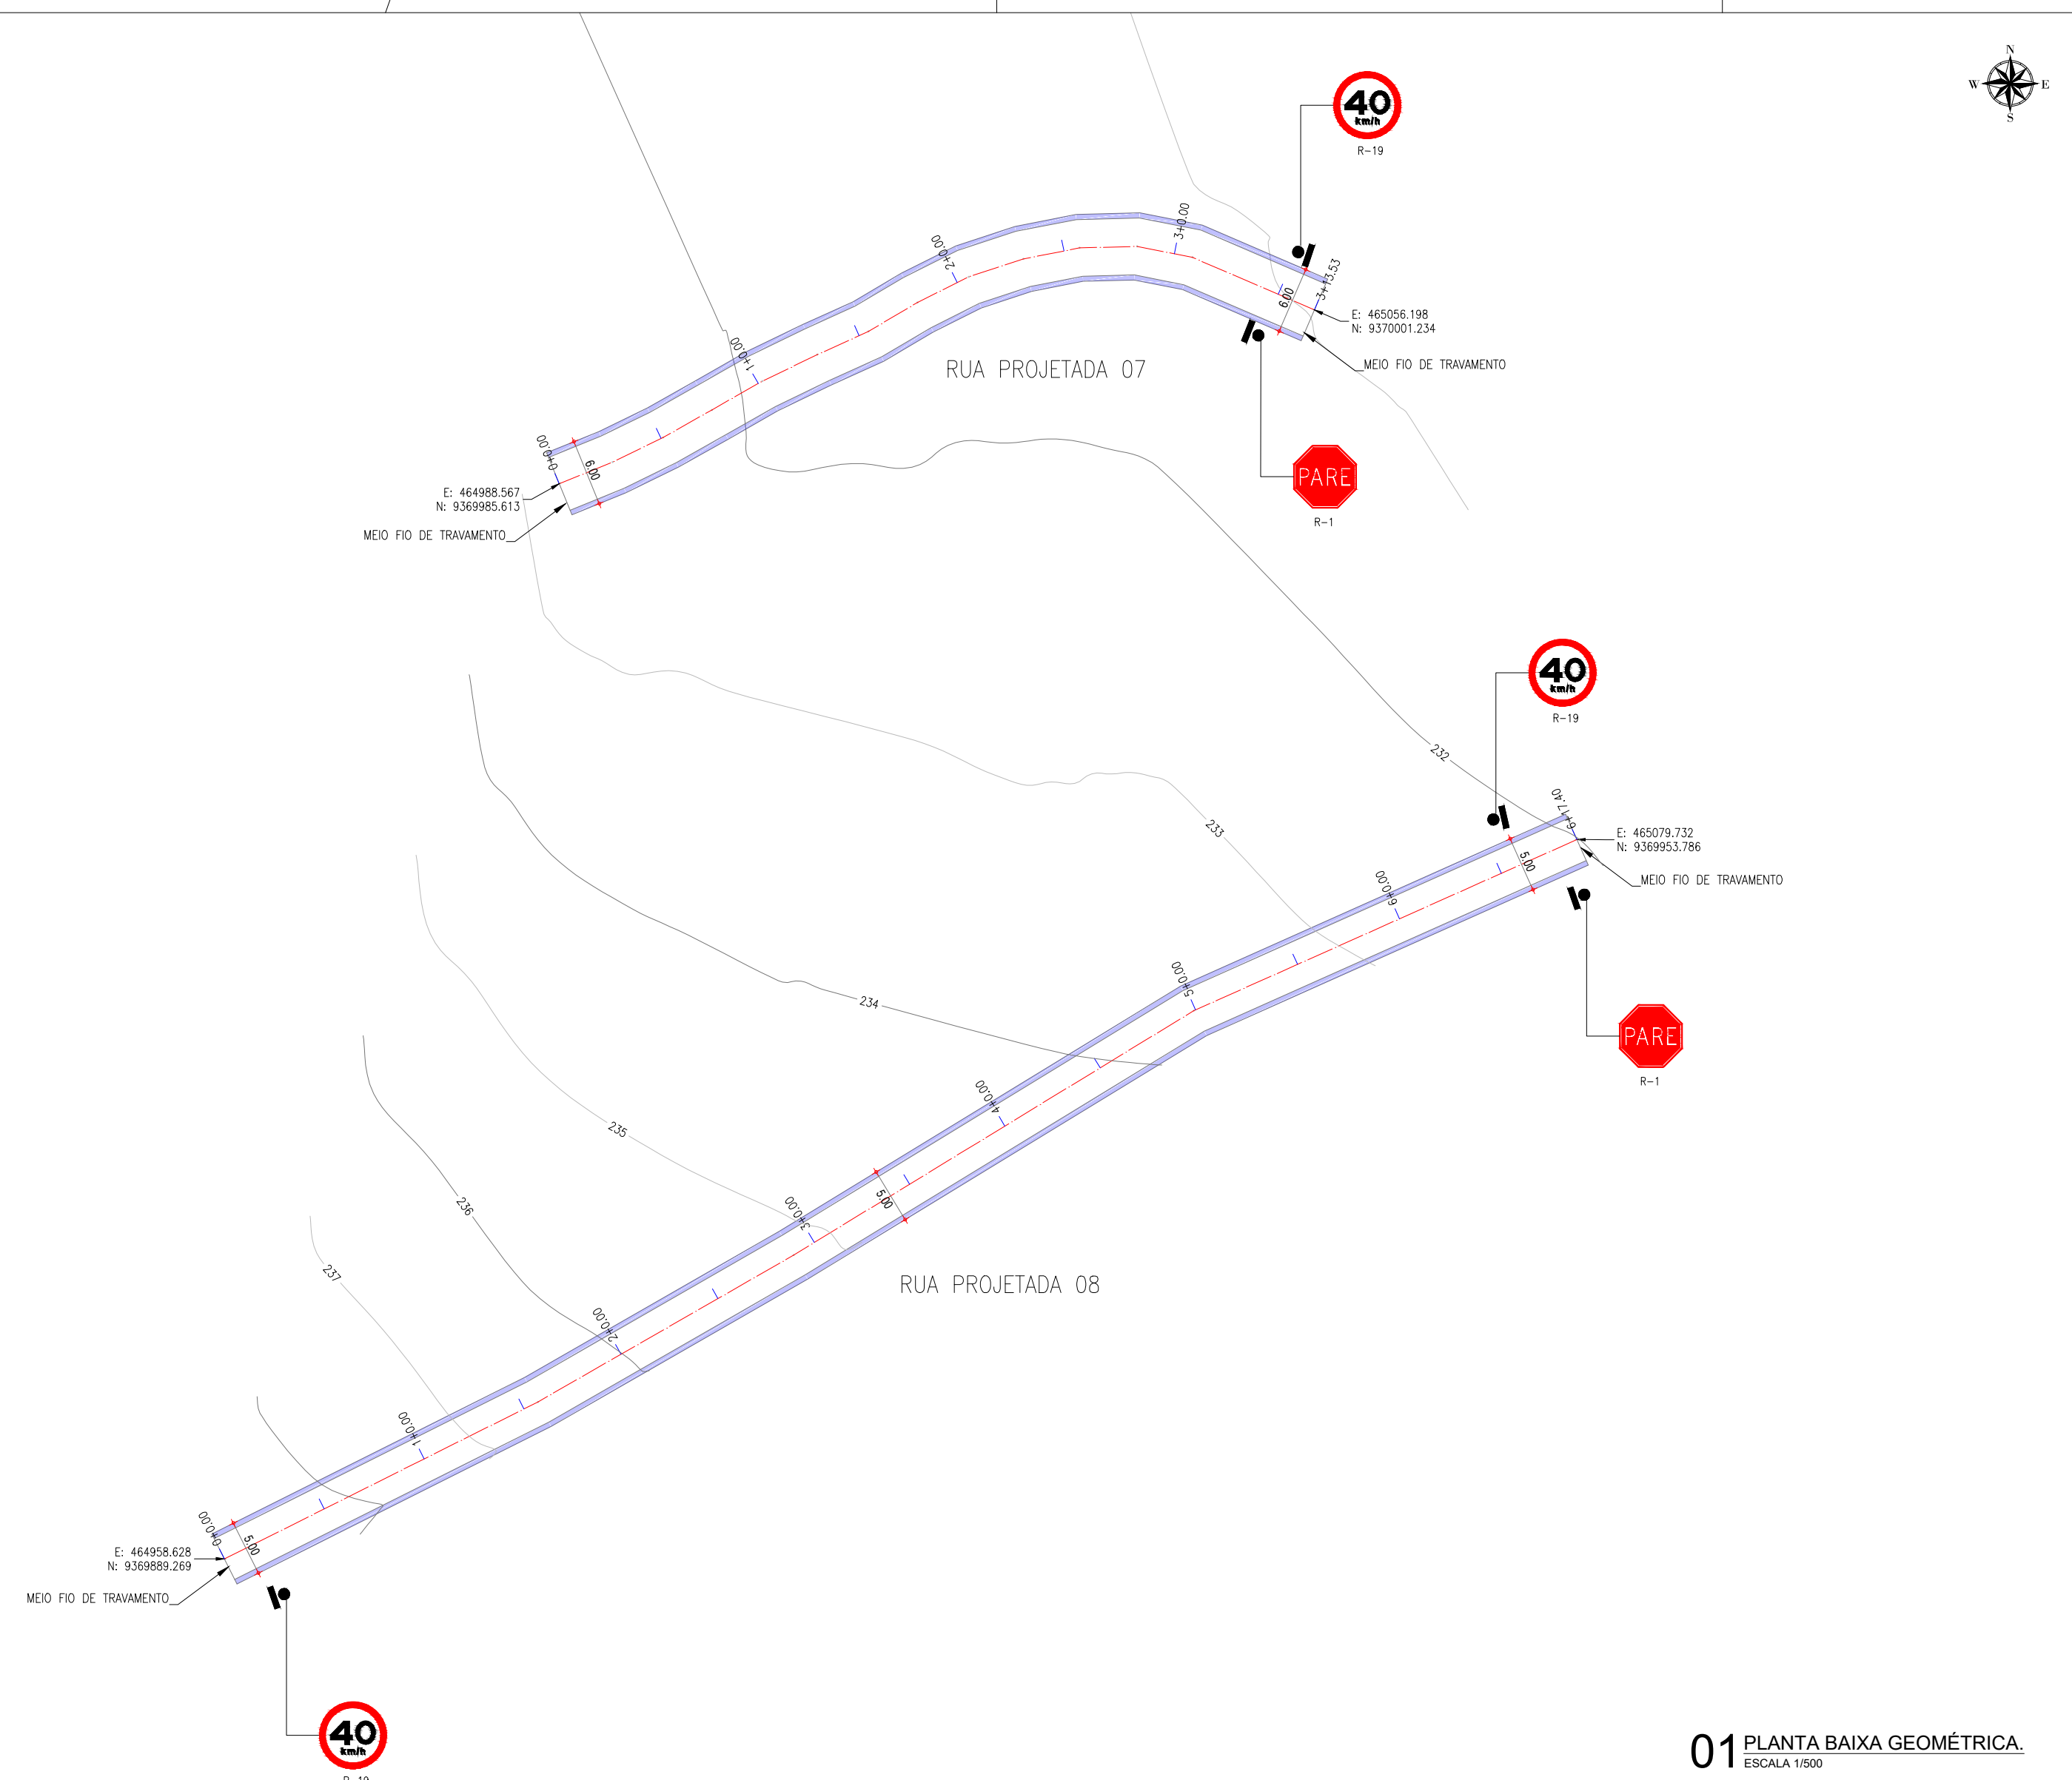

01 PLANTA BAIXA GEOMÉTRICA.
ESCALA 1/500

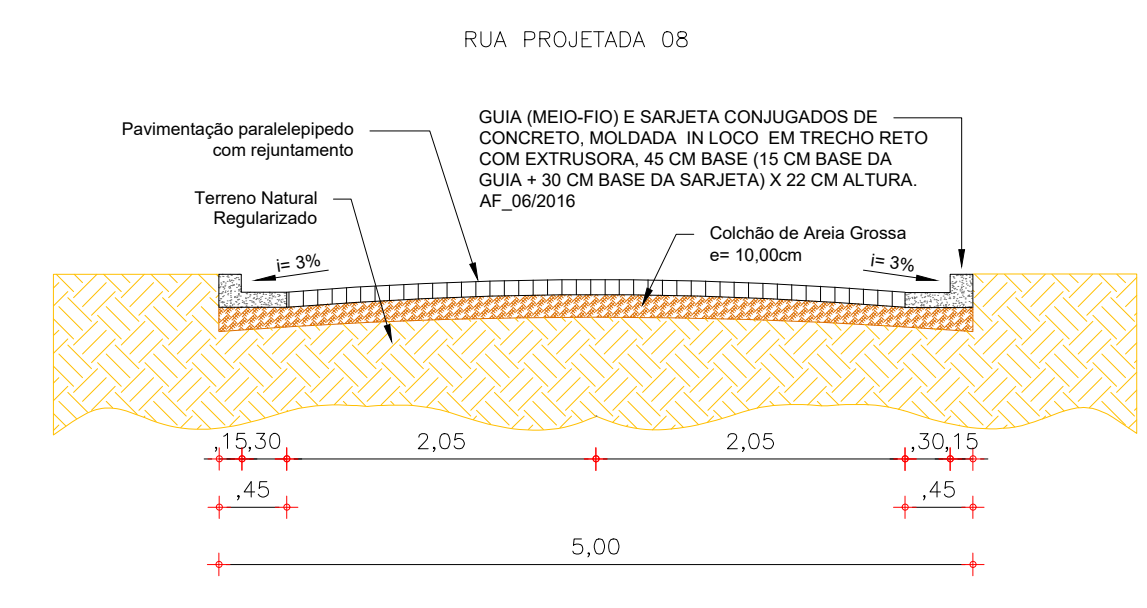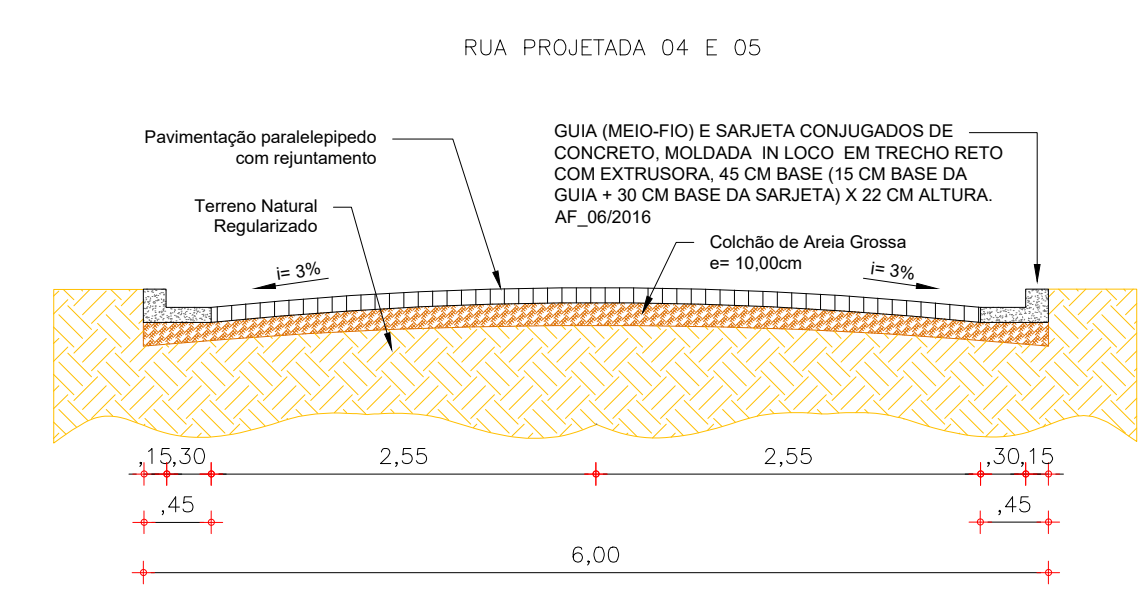

03 SEÇÃO TRANSVERSAL
ESCALA 1/50

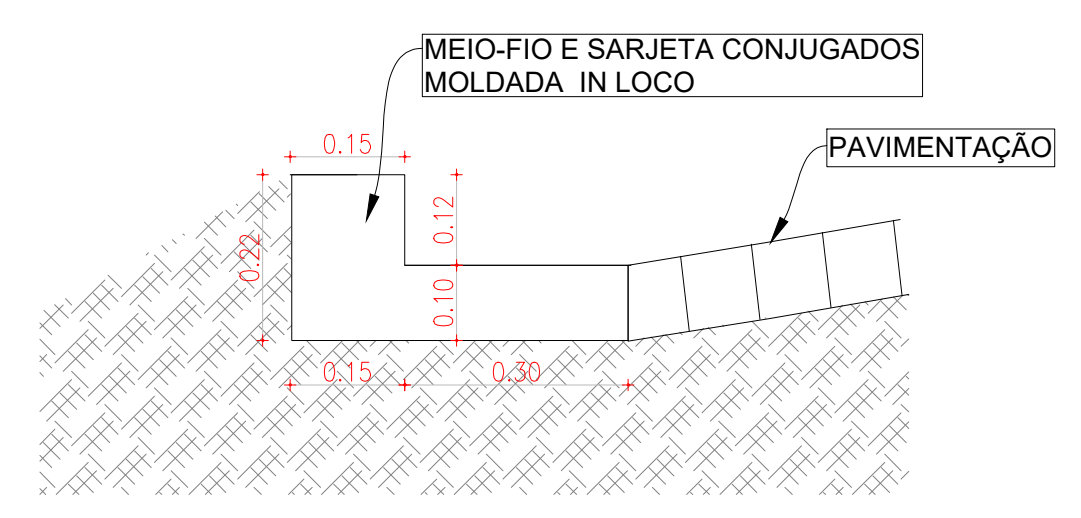

04 DET DO MEIO-FIO
ESCALA 1/10

RUA PROJETADA 07

Estaca	Estaca	Estaca	Estaca	Estaca	Estaca	Estaca	Estaca
228,00	228,00	228,00	228,00	228,00	228,00	228,00	228,00
228,00	228,00	228,00	228,00	228,00	228,00	228,00	228,00
RUA PROJETADA 08

Estaca	Estaca	Estaca	Estaca	Estaca	Estaca	Estaca	Estaca	Estaca	Estaca	Estaca	Estaca	Estaca	Estaca	Estaca
02 PERFIL LONGITUDINAL
ESCALA 1/1000

PLACAS REGULAMENTARES

PLACAS	CÓDIGO	DIMENSÕES (m)	QUANTIDADE (un)
	R-1	Lado Menor = 0,35	02
	R-19 a	Ø = 0,80	03


CLIENTE: PREFEITURA MUNICIPAL DE SENADOR POMPEU / CE.
 PROJETO: PAVIMENTAÇÃO NA ZONA RURAL DO MUNICÍPIO DE SENADOR POMPEU - CE.
 ENDEREÇO: RUA PROJETADA 07 E 08 - CODIA - SENADOR POMPEU / CEARÁ
 ENGENHEIRO RESPONSÁVEL: -

CONTÉUDO:	ESCALA:	DATA:
1. PLANTA BAIXA.	INDICADA	MAR / 2022
2. PERFIS LONGITUDINAIS.	INDICADA	ENGENHEIRO
3. SEÇÃO TRANSVERSAL E DETALHES.	INDICADA	
		PRANCHA
		01/01
		VISTO





PLACAS REGULAMENTARES



PLACAS	CÓDIGO	DIMENSÕES (m)	QUANTIDADE (un)
	R - 1	Lado Menor= 0,35	03
	R - 19 a	Ø = 0,80	03

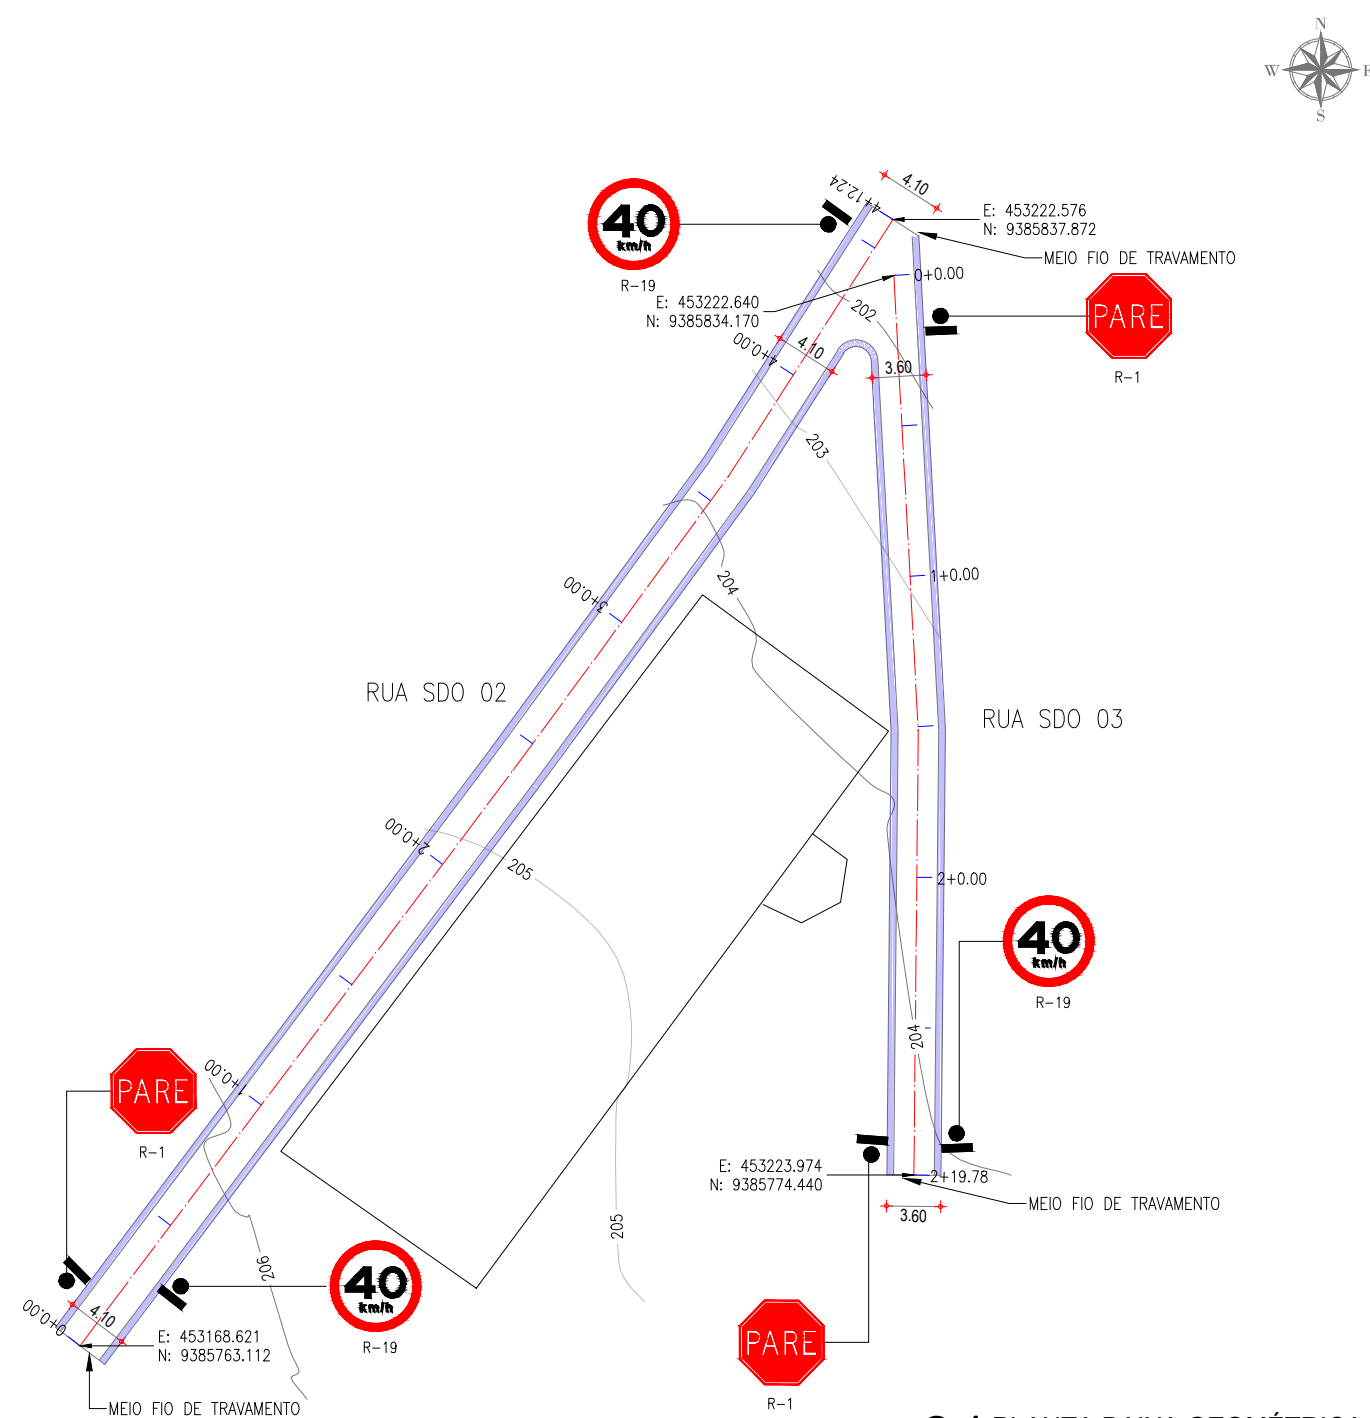


01 PLANTA BAIXA GEOMÉTRICA. ESCALA 1/500

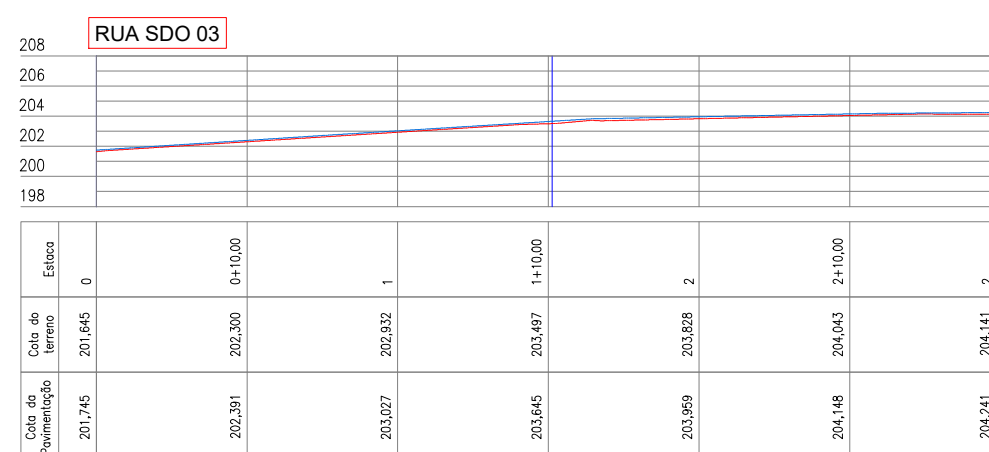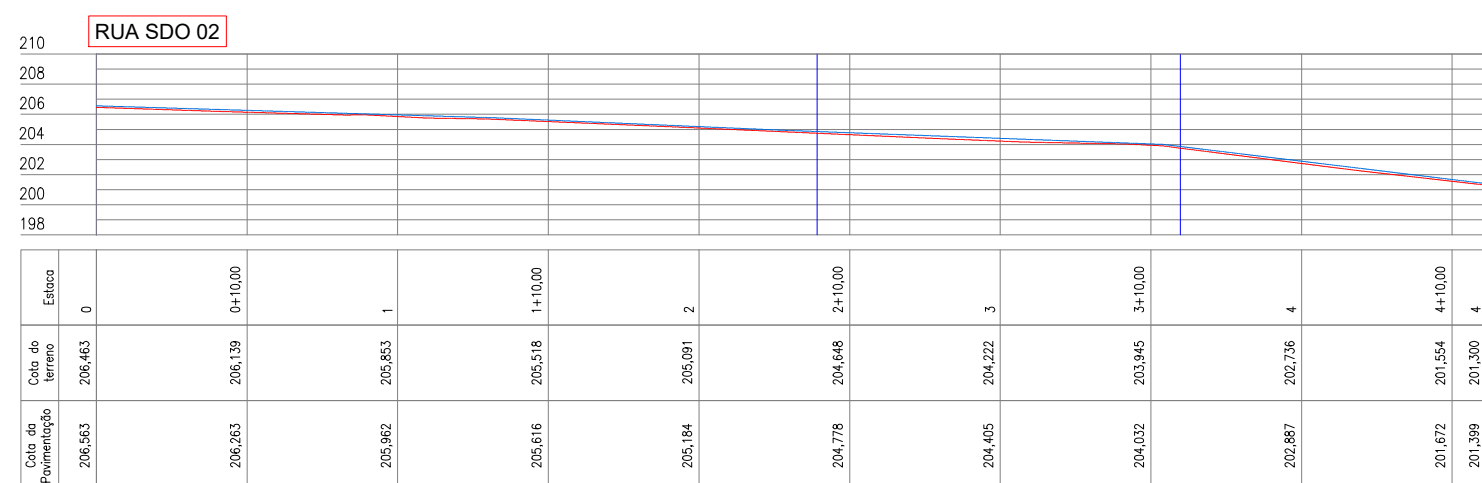

02 PERFIL LONGITUDINAL ESCALA 1/500

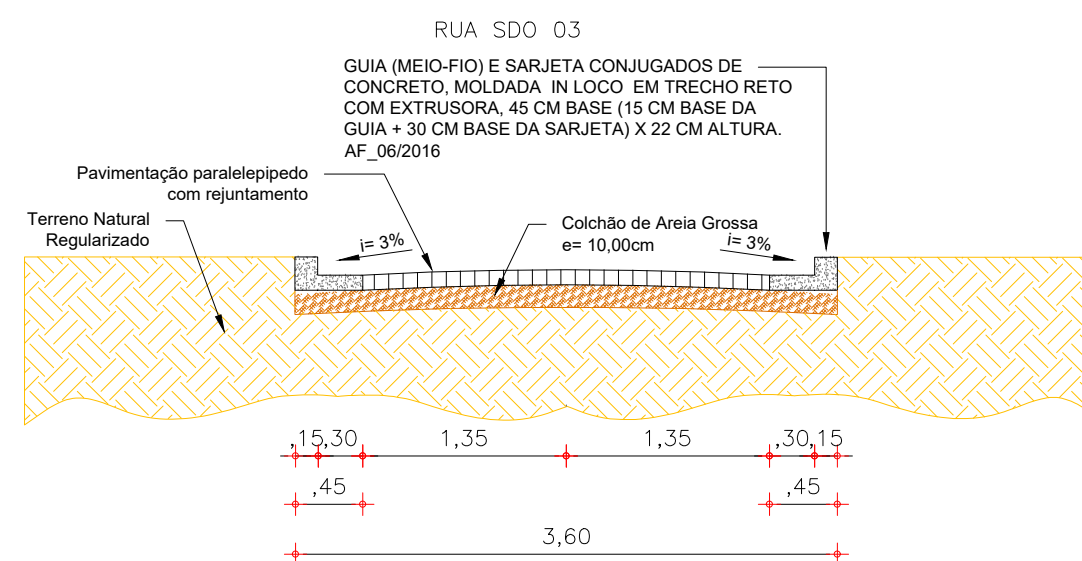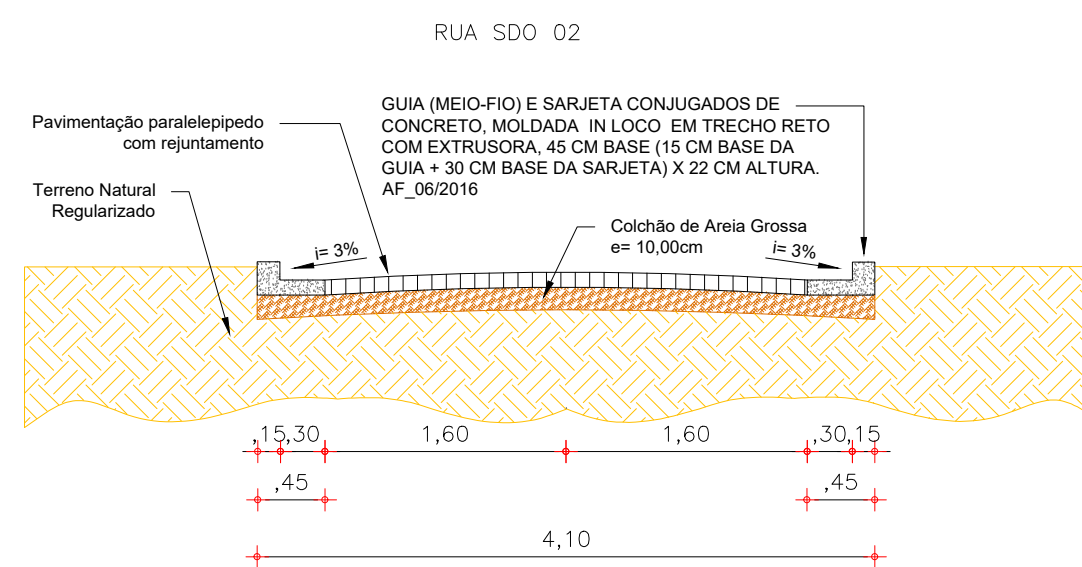


03 SEÇÃO TRANSVERSAL ESCALA 1/50

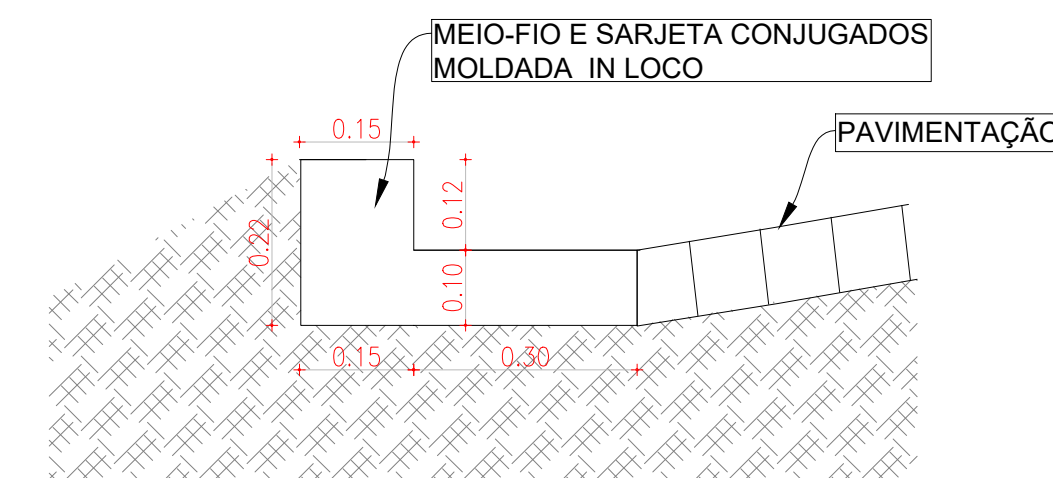




04 DET DO MEIO-FIO ESCALA 1/10

CLIENTE	PREFEITURA MUNICIPAL DE SENADOR POMPEU / CE.	
PROJETO	PAVIMENTAÇÃO NA ZONA RURAL DO MUNICIPIO DE SENADOR POMPEU - CE.	
ENDEREÇO	RUA SDO 02 E 03 - PATU - SENADOR POMPEU / CEARÁ	
ENGENHEIRO RESPONSÁVEL	-	
CONTEÚDO	ESCALA	DATA
1. PLANTA BAIXA.	INDICADA	MAR / 2022
2. PERFIS LONGITUDINAIS.	INDICADA	ENGENHEIRO
3. SEÇÃO TRANSVERSAL E DETALHES.	INDICADA	-
		PRANCHA
		01/01
		VISTO




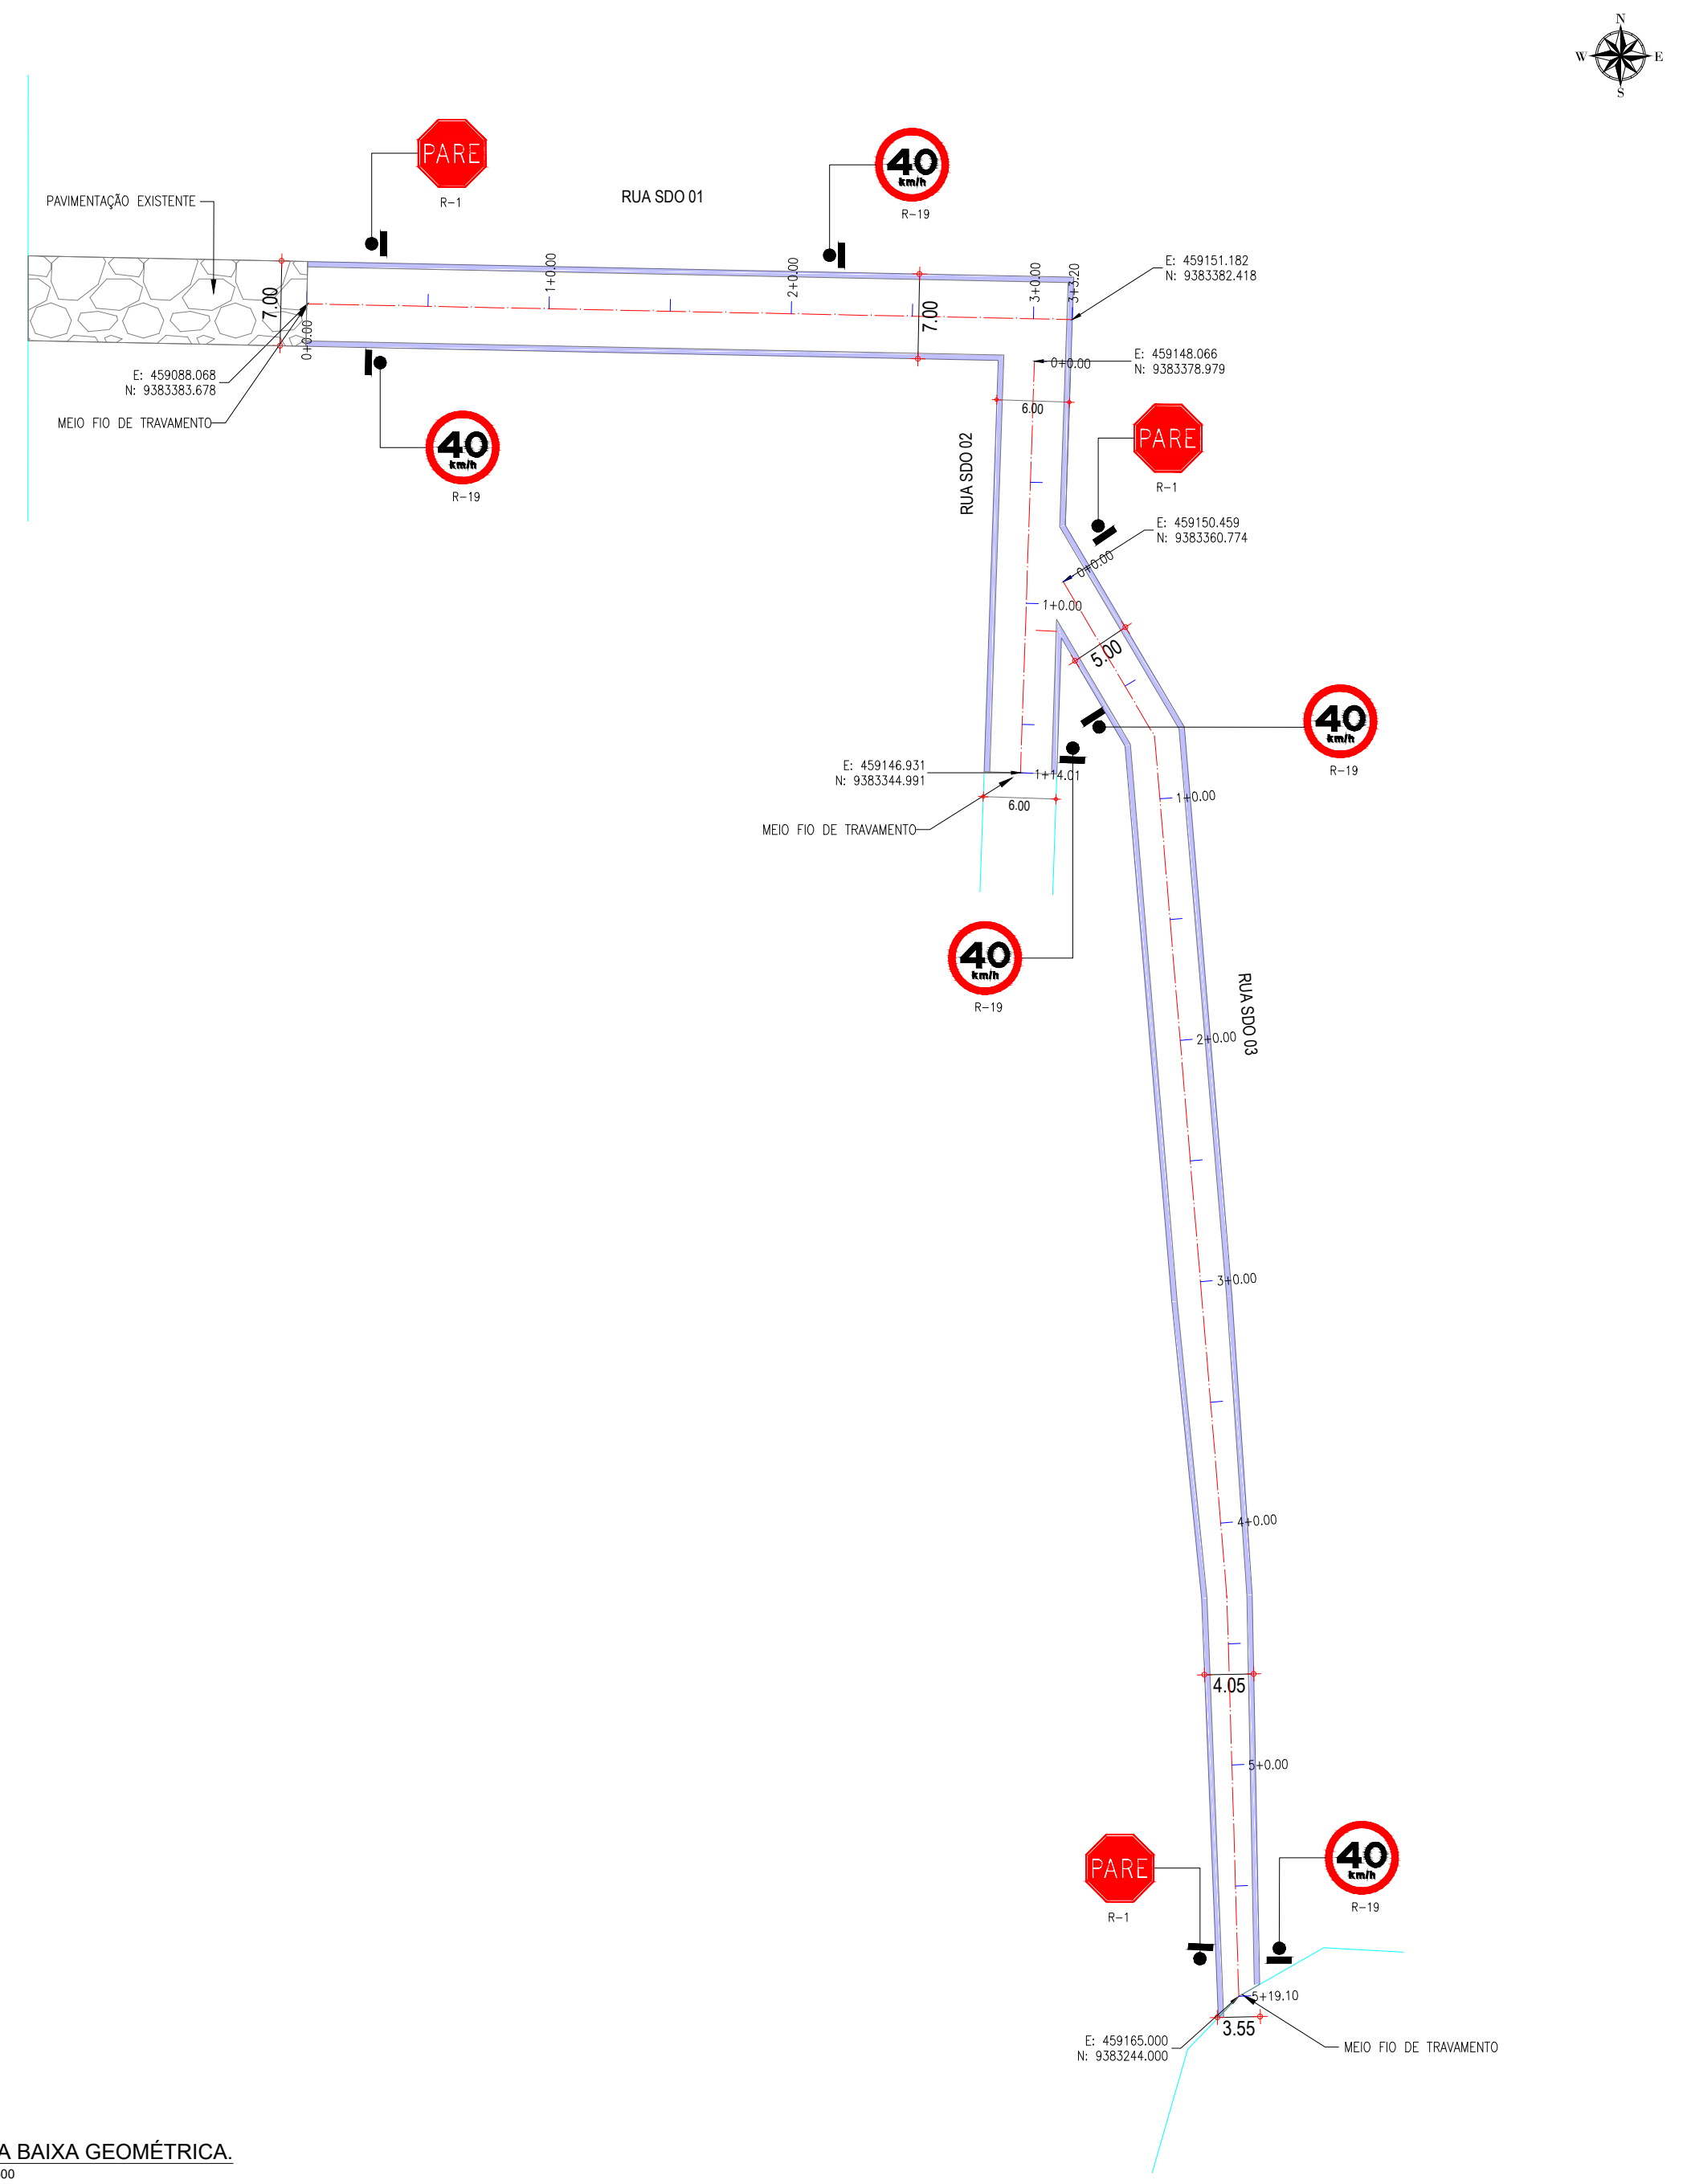


01 PLANTA BAIXA GEOMÉTRICA.
ESCALA 1/500

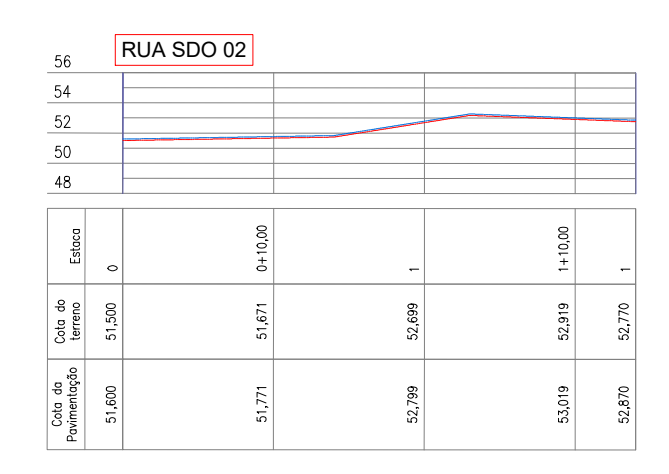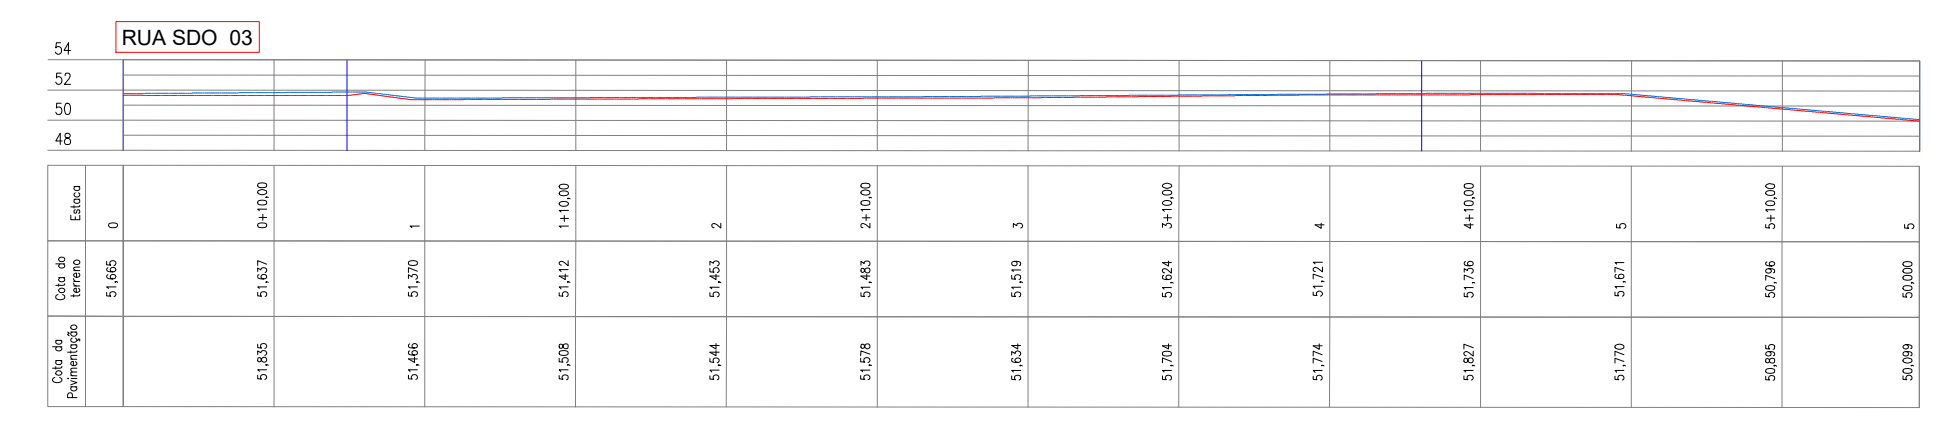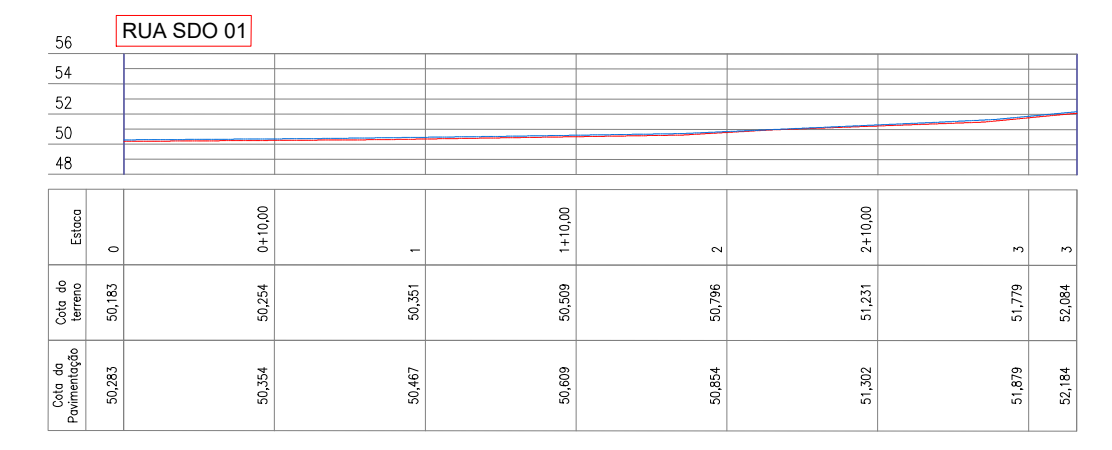

02 PERFIL LONGITUDINAL
ESCALA 1/500

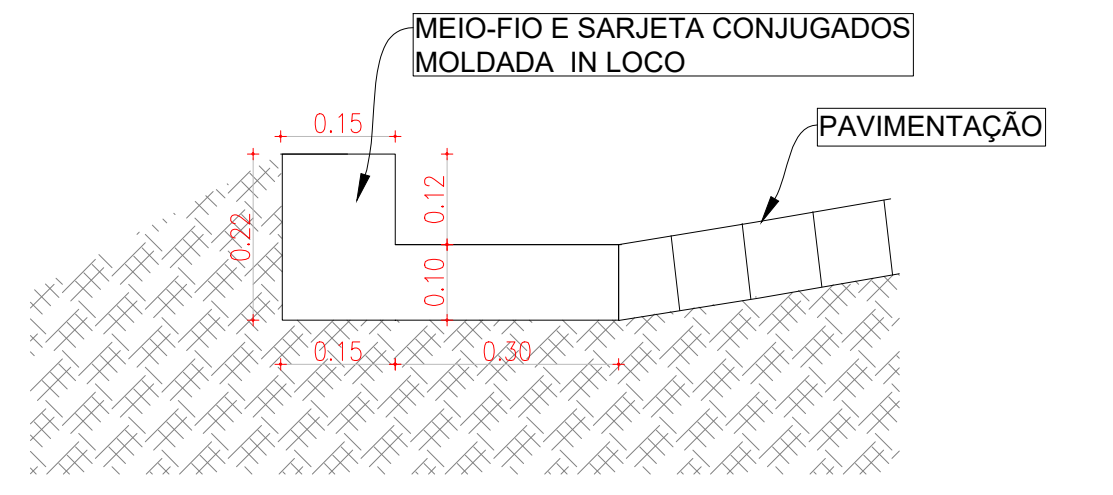

04 DET DO MEIO-FIO
ESCALA 1/10

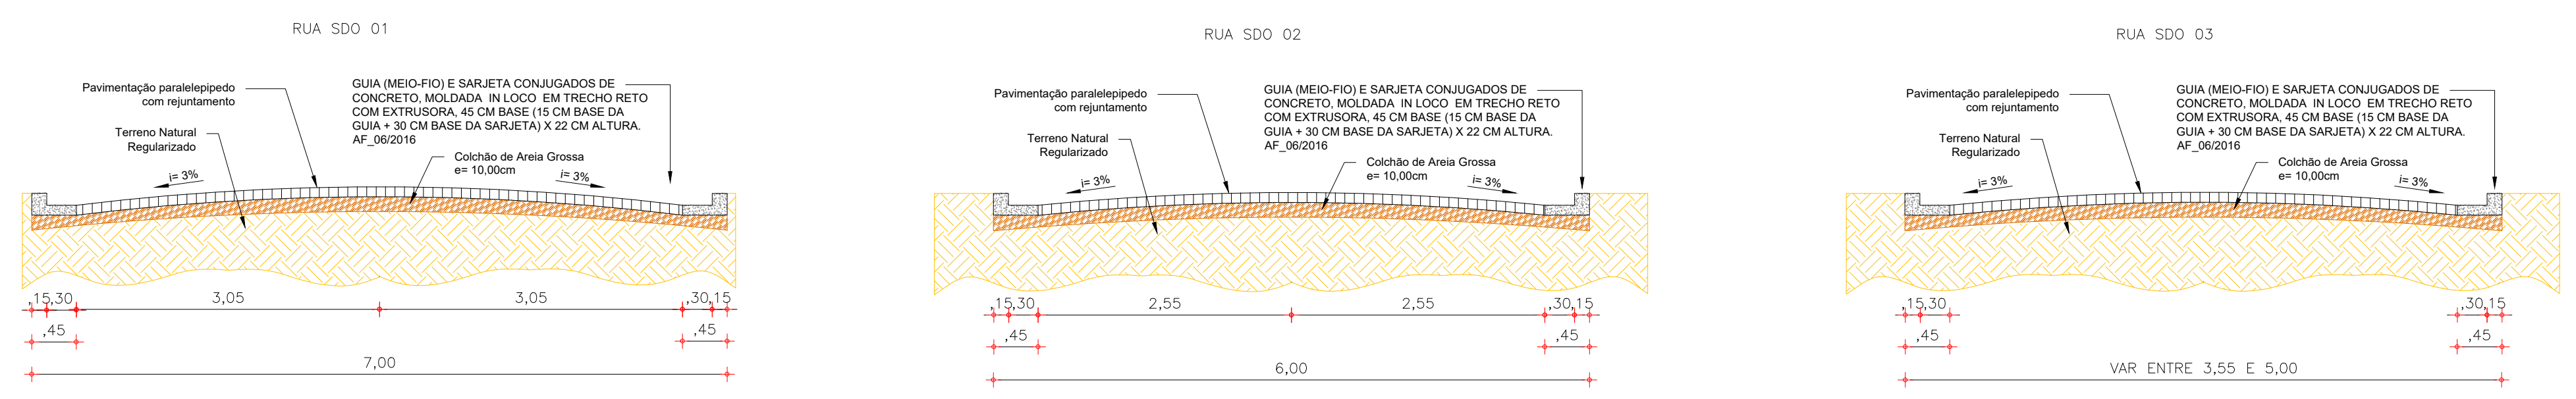

03 SEÇÃO TRANSVERSAL
ESCALA 1/50

PLACAS REGULAMENTARES


PLACAS	CÓDIGO	DIMENSÕES (m)	QUANTIDADE (un)
	R - 1	Lado Menor= 0,35	03
	R - 19 a	Ø = 0,80	05

CLIENTE: PREFEITURA MUNICIPAL DE SENADOR POMPEU / CE.
 PROJETO: PAVIMENTAÇÃO NA ZONA RURAL DO MUNICÍPIO DE SENADOR POMPEU - CE.
 ENGENHEIRO RESPONSÁVEL: -

CONTÉUDO	ESCALA	DATA
1. PLANTA BAIXA.	INDICADA	MAR / 2022
2. PERFILS LONGITUDINAIS.	INDICADA	ENGENHEIRO
3. SEÇÃO TRANSVERSAL E DETALHES.	INDICADA	ENGENHEIRO

PRANCHAS: 01/01
VISTO: -




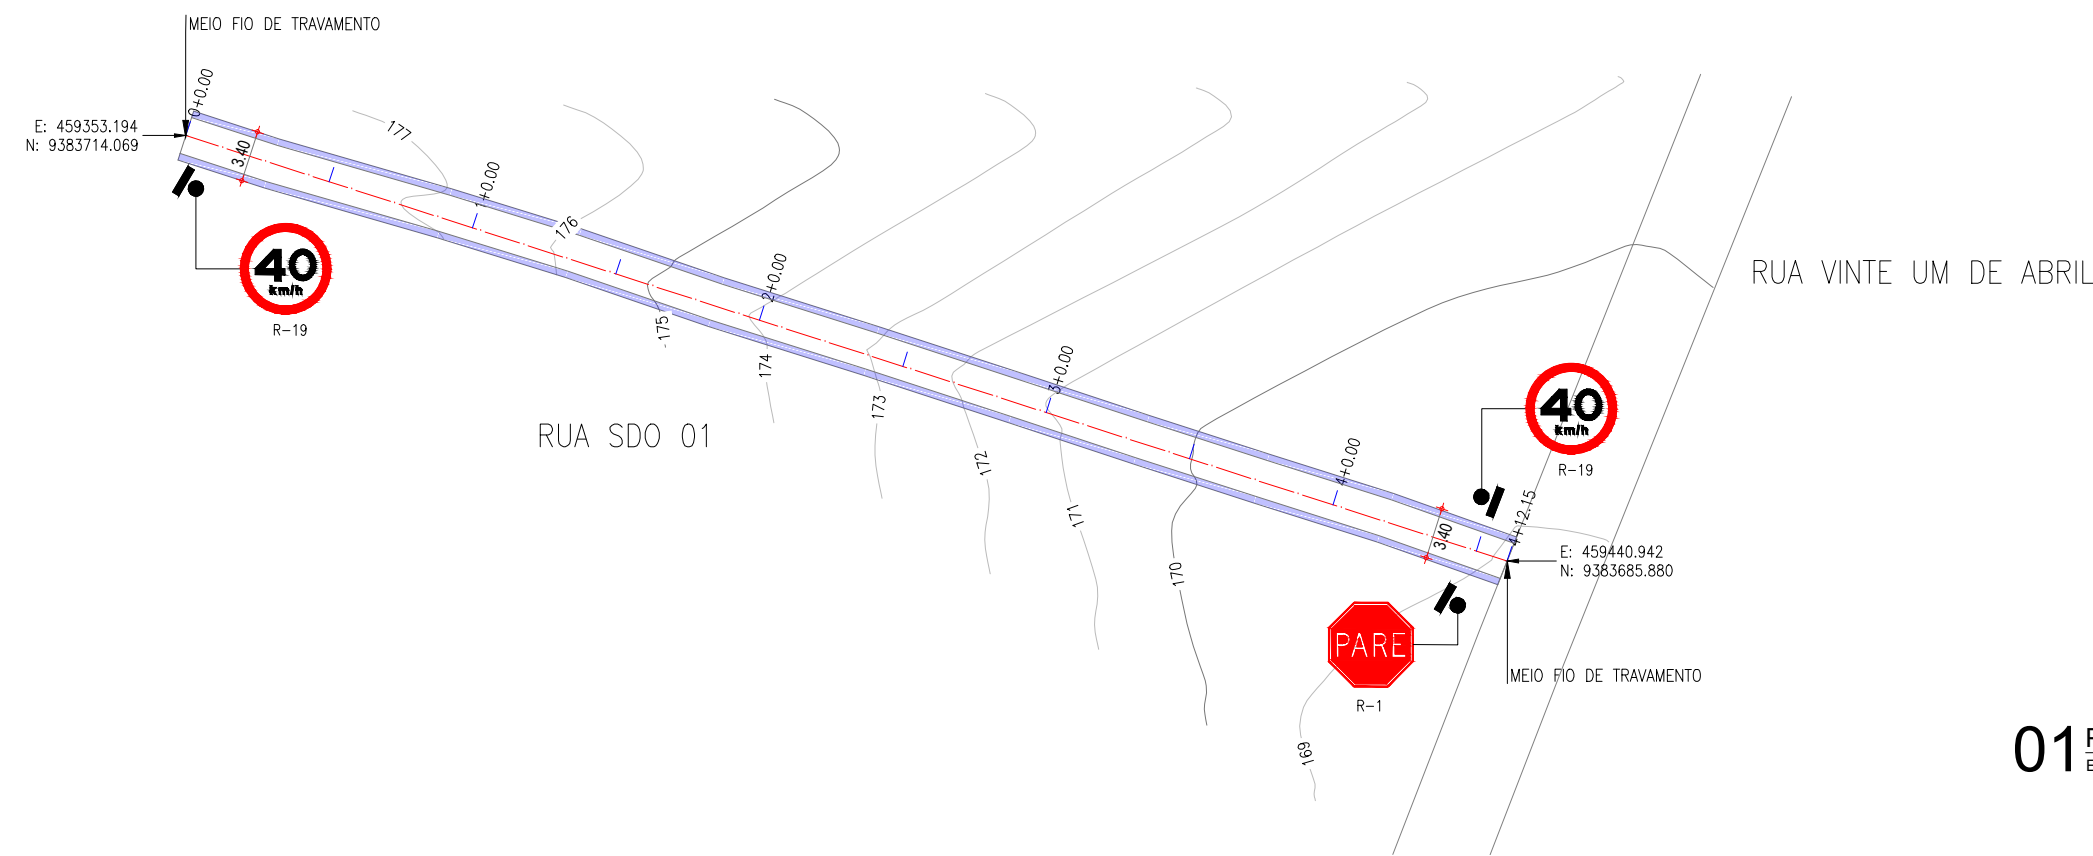


01 PLANTA BAIXA GEOMÉTRICA.
ESCALA 1/500

PLACAS REGULAMENTARES


PLACAS	CÓDIGO	DIMENSÕES (m)	QUANTIDADE (un)
	R - 1	Lado Menor= 0,35	01
	R - 19 a	Ø = 0,80	02

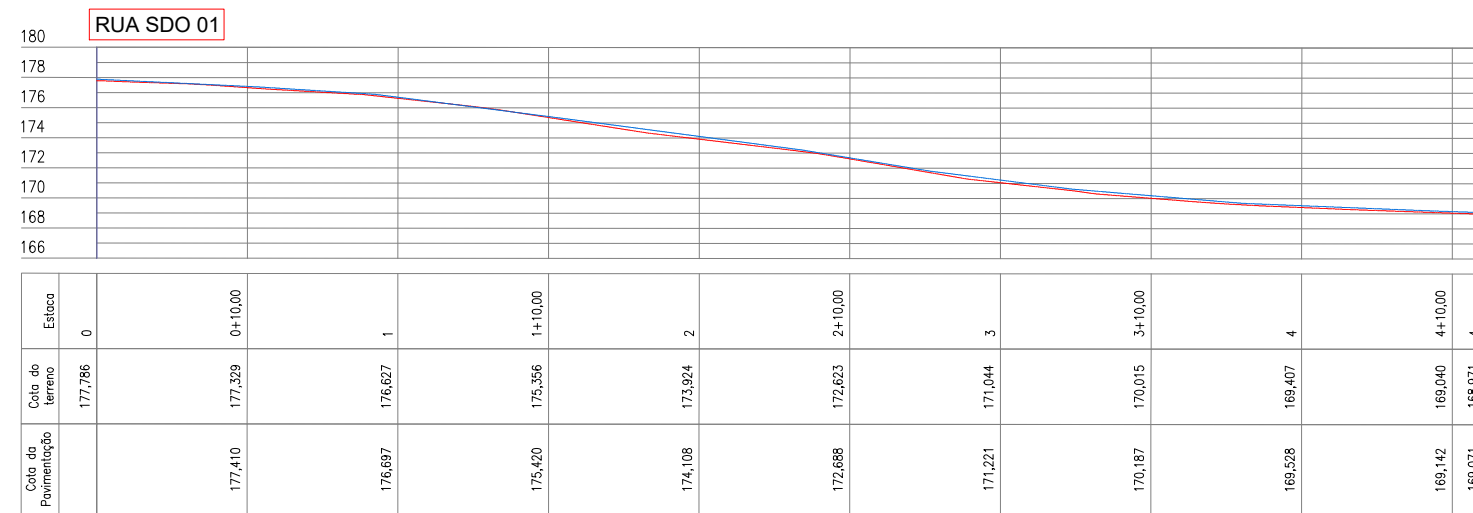

02 PERFIL LONGITUDINAL
ESCALA 1/500

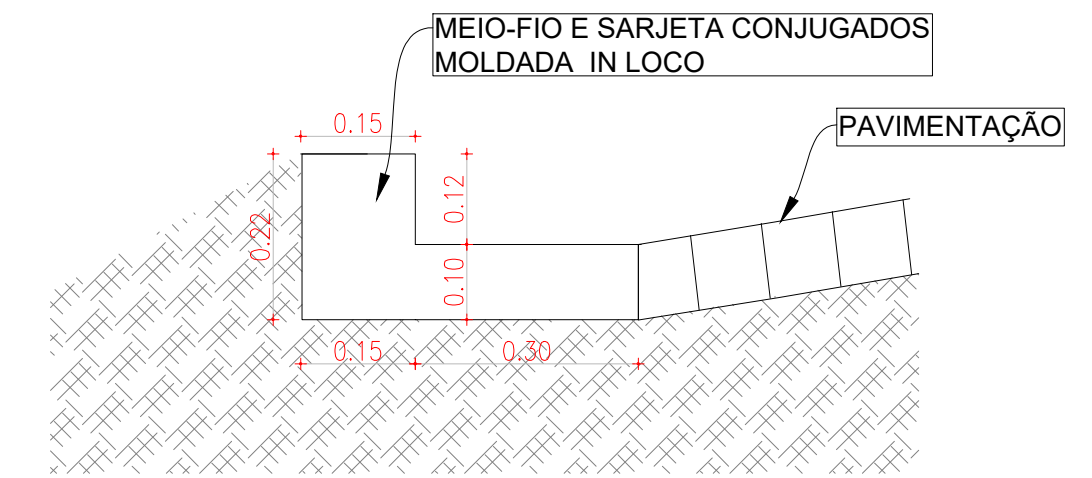


04 DET DO MEIO-FIO
ESCALA 1/10

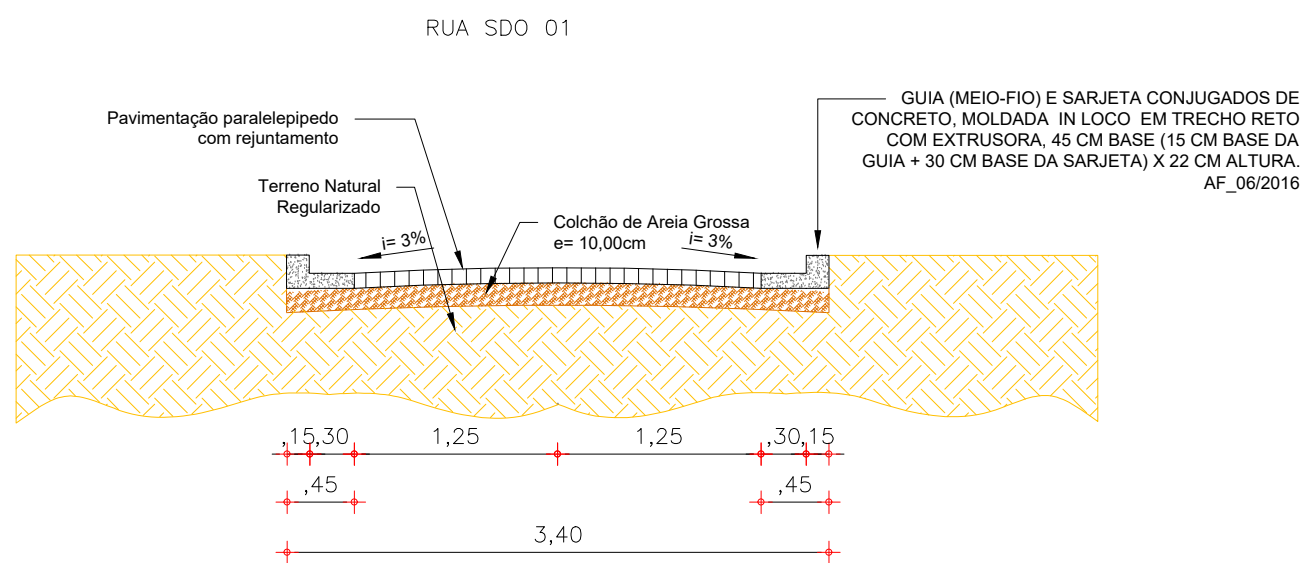

03 SEÇÃO TRANSVERSAL
ESCALA 1/50

CLIENTE PREFEITURA MUNICIPAL DE SENADOR POMPEU / CE.		DATA MAR / 2022
PROJETO PAVIMENTAÇÃO NA ZONA RURAL DO MUNICIPIO DE SENADOR POMPEU - CE.		ENGENHEIRO -
ENDEREÇO RUA SDO 01 - ALTO SÃO JOSÉ - SEDE - SENADOR POMPEU / CEARÁ		PRANCHA 01/01
ENGENHEIRO RESPONSÁVEL -		VISTO
CONTEÚDO	ESCALA	DATA
1. PLANTA BAIXA.	INDICADA	MAR / 2022
2. PERFIS LONGITUDINAIS.	INDICADA	ENGENHEIRO
3. SEÇÃO TRANSVERSAL E DETALHES.	INDICADA	-



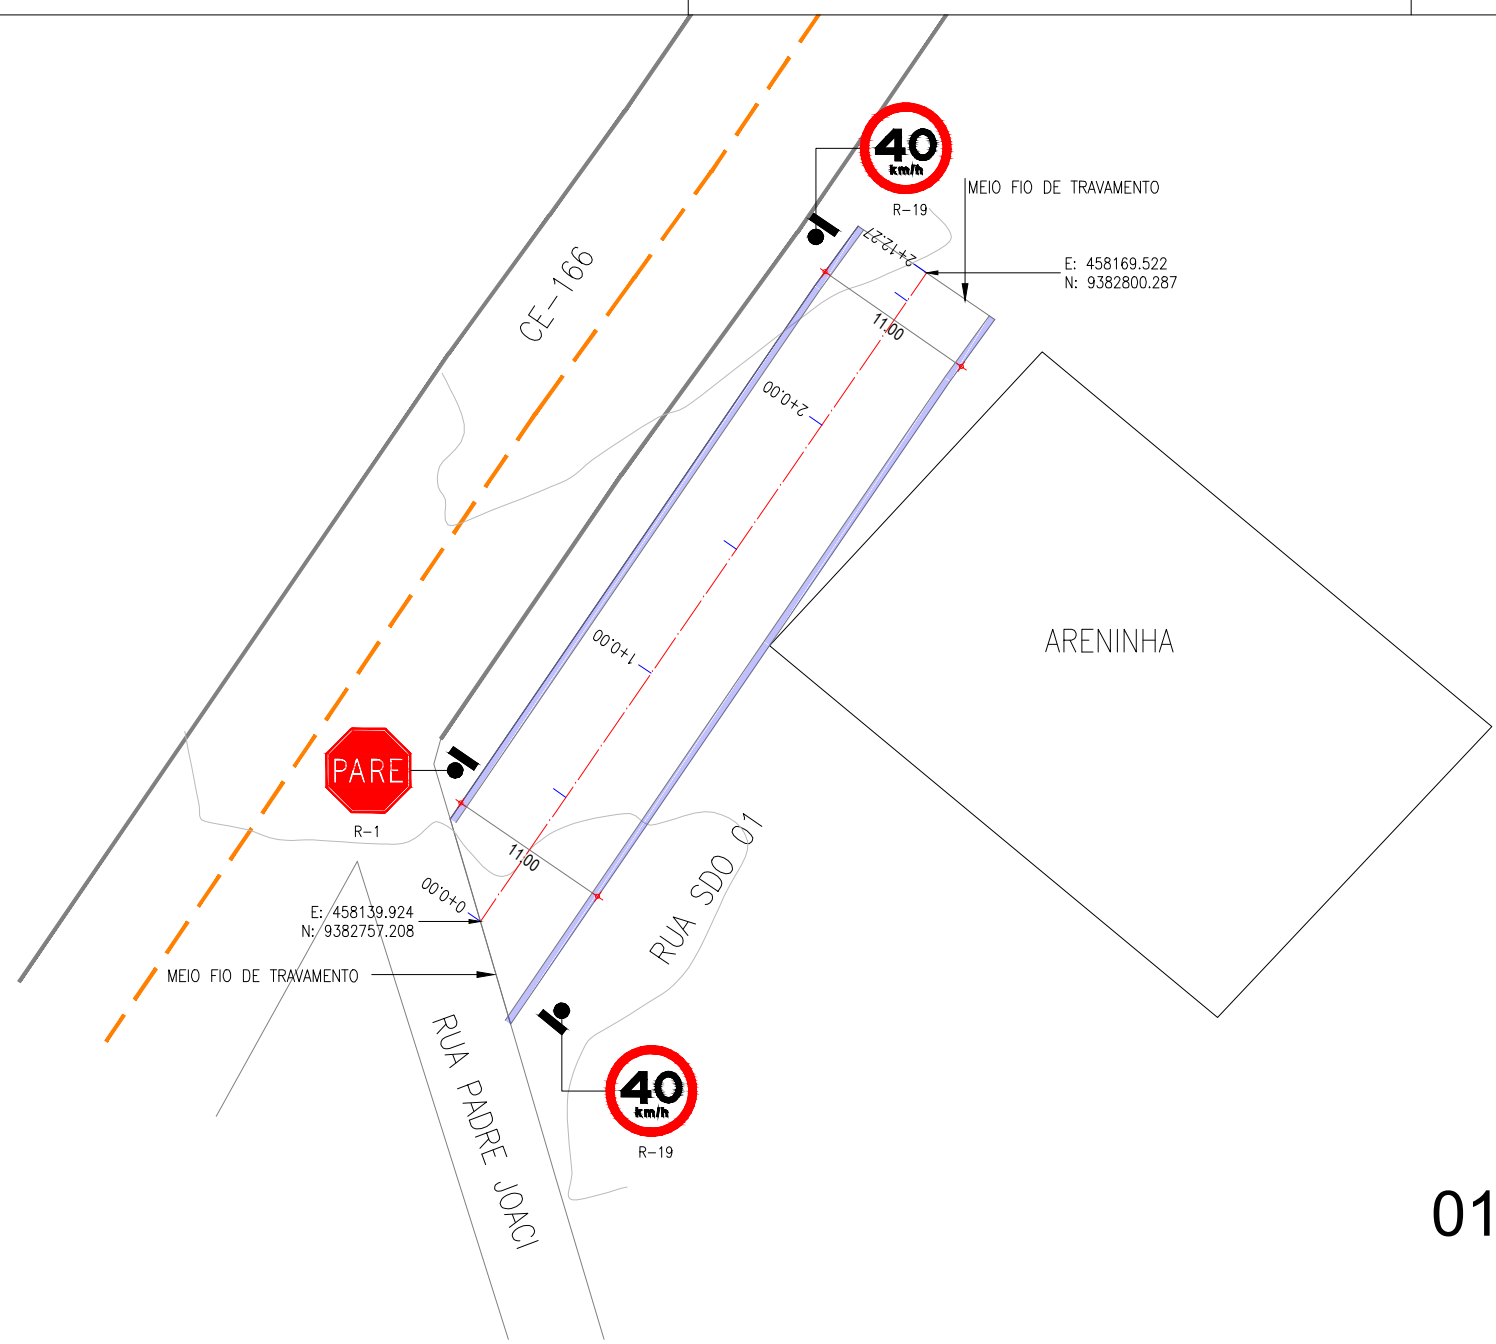


01 PLANTA BAIXA GEOMÉTRICA.
ESCALA 1/500

RUA SDO 01

186						
184						
182						
180						
178						
	Estaca					
	0	0+10,00	1	1+10,00	2	2+10,00
	Cota do terreno	182,824	182,094	182,229	182,203	182,868
	Cota do Pavimentação	182,824	182,224	182,314	182,306	182,868


02 PERFIL LONGITUDINAL
ESCALA 1/500

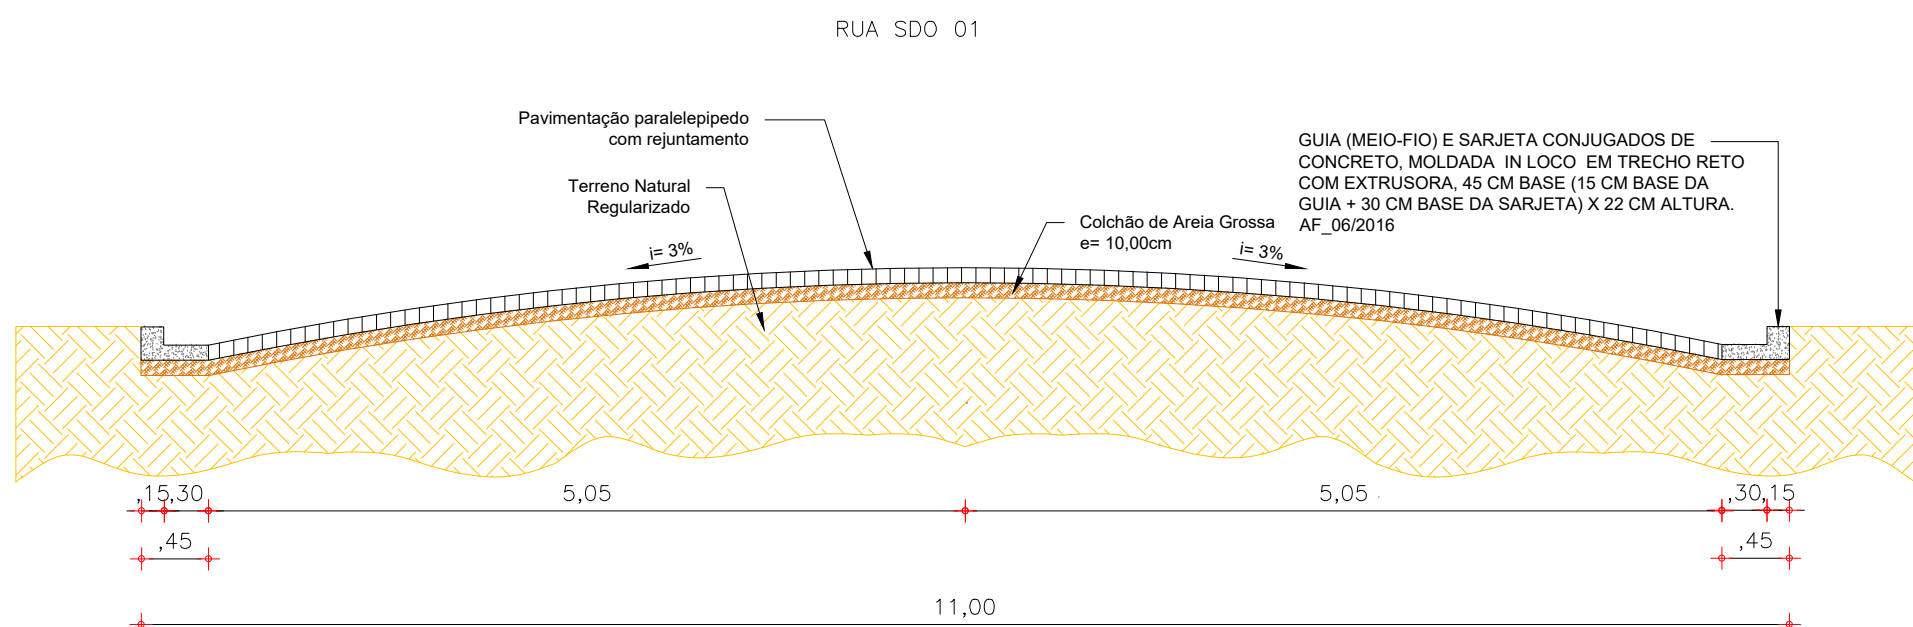

03 SEÇÃO TRANSVERSAL
ESCALA 1/50

PLACAS REGULAMENTARES

PLACAS	CÓDIGO	DIMENSÕES (m)	QUANTIDADE (un)
	R - 1	Lado Menor= 0,35	01
	R - 19 a	$\varnothing = 0,80$	02

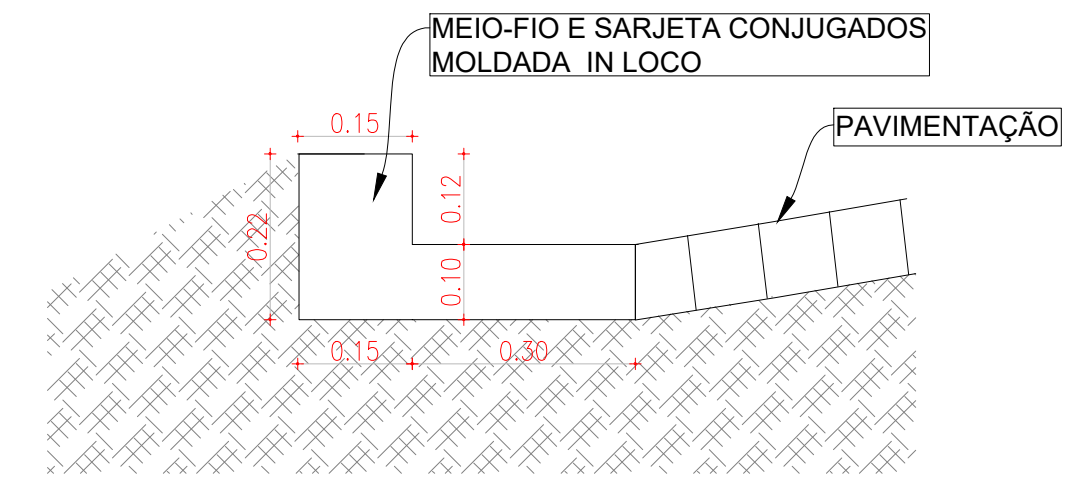

04 DET DO MEIO-FIO
ESCALA 1/10

CLIENTE
PREFEITURA MUNICIPAL DE SENADOR POMPEU / CE.

PROJETO
PAVIMENTAÇÃO NA ZONA RURAL DO MUNICIPIO DE SENADOR POMPEU - CE.

ENDEREÇO
RUA SDO 01 - CRUZEIRO- SEDE - SENADOR POMPEU / CEARÁ



ENGENHEIRO RESPONSÁVEL
-


CONTEÚDO	ESCALA	DATA
1. PLANTA BAIXA.	INDICADA	MAR / 2022
2. PERFIS LONGITUDINAIS.	INDICADA	ENGENHEIRO
3. SEÇÃO TRANSVERSAL E DETALHES.	INDICADA	-

PRANCHA
01/01


VISTO

PLACAS REGULAMENTARES


PLACAS	CÓDIGO	DIMENSÕES (m)	QUANTIDADE (un)
	R - 1	Lado Menor= 0,35	01
	R - 19 a	Ø = 0,80	02

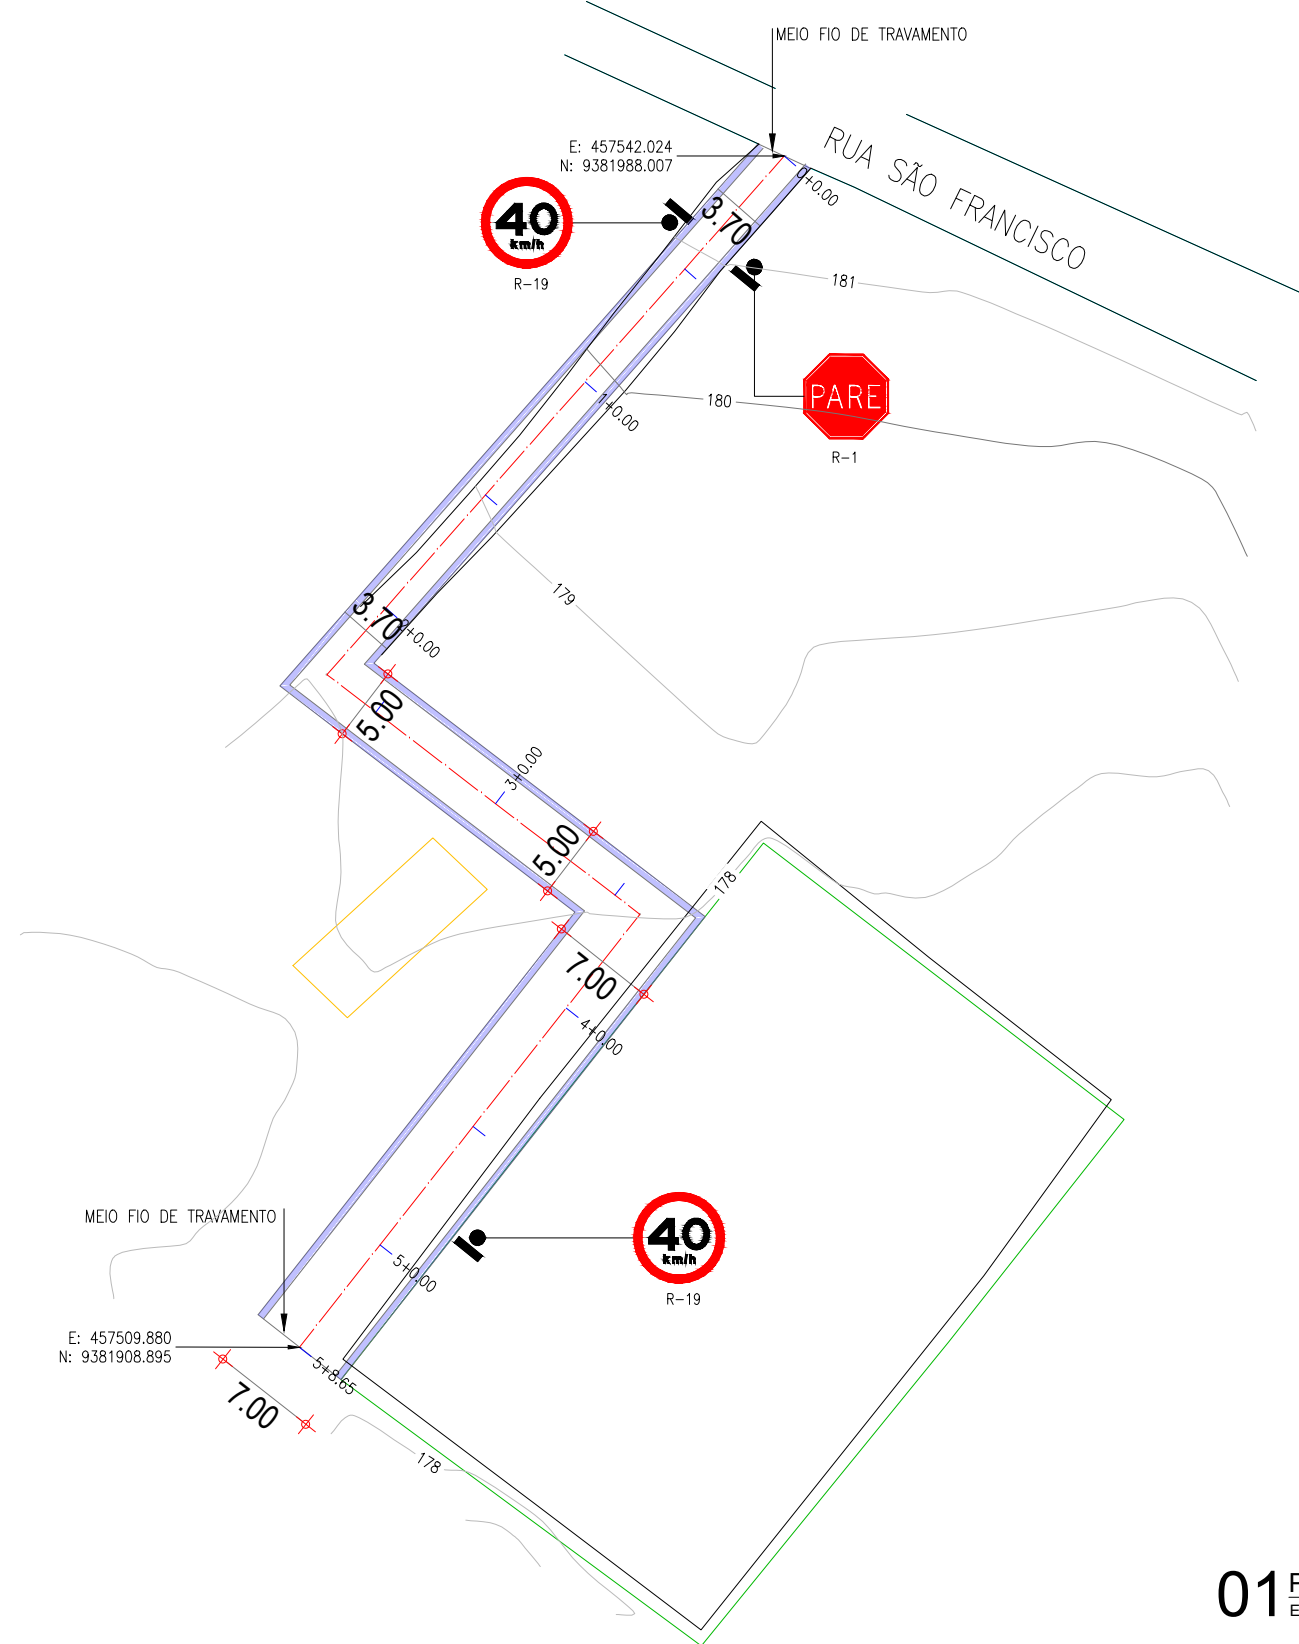


01 PLANTA BAIXA GEOMÉTRICA.
ESCALA 1/500

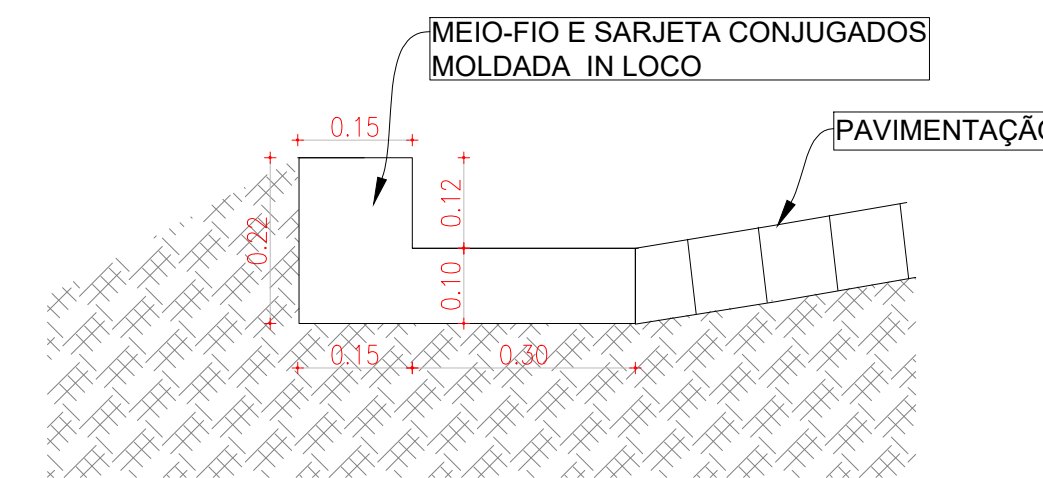

04 DET DO MEIO-FIO
ESCALA 1/10

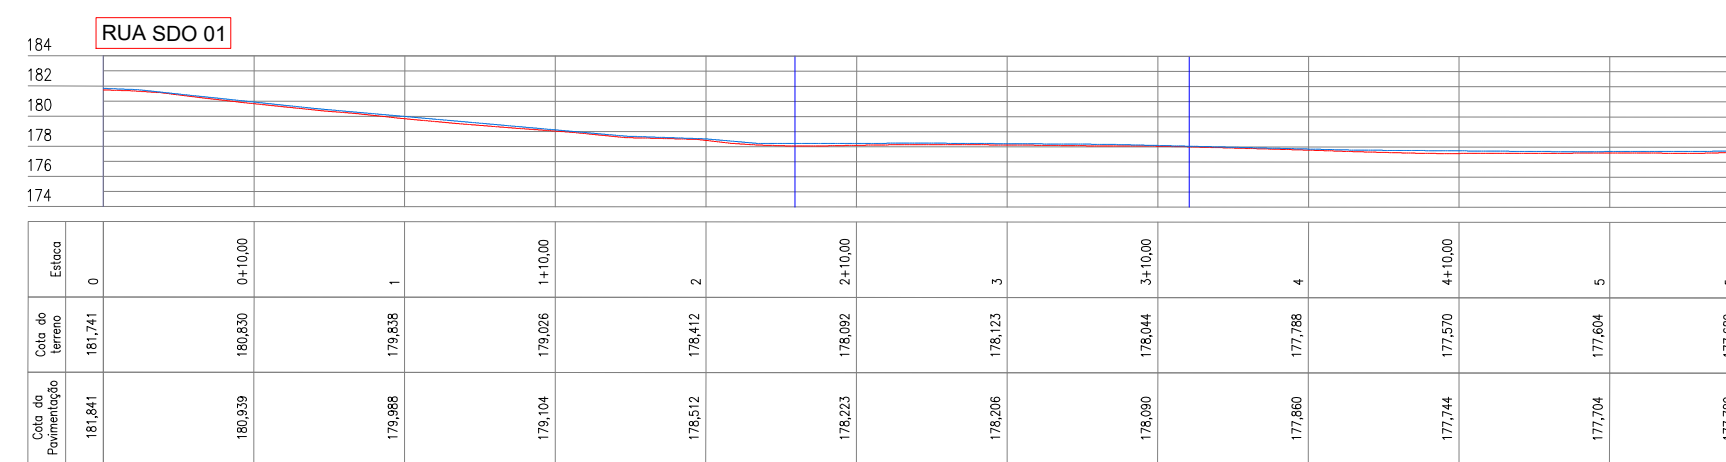


02 PERFIL LONGITUDINAL
ESCALA 1/500

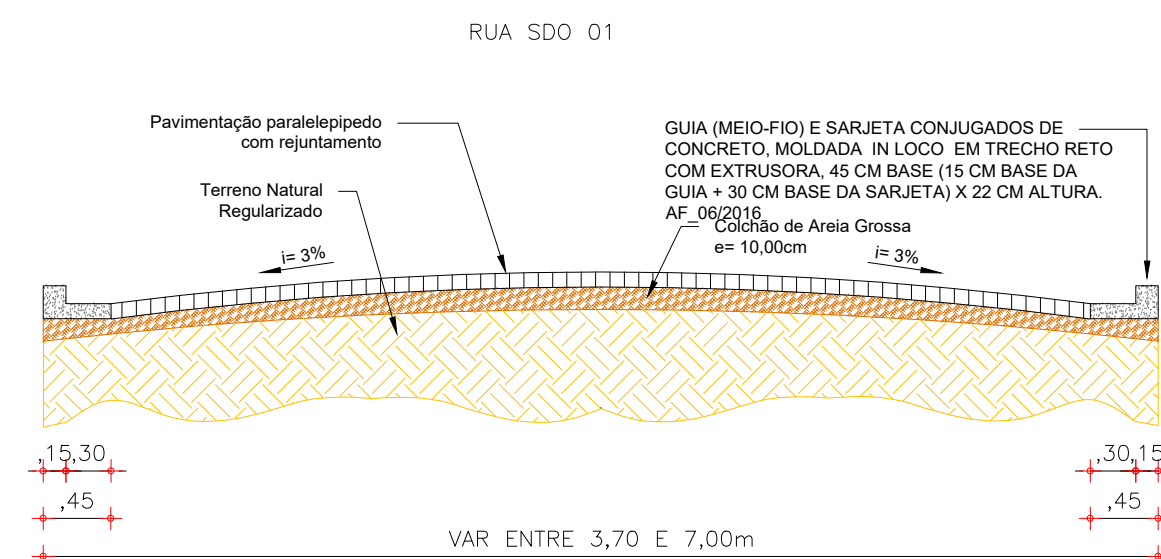

03 SEÇÃO TRANSVERSAL
ESCALA 1/50




CLIENTE PREFEITURA MUNICIPAL DE SENADOR POMPEU / CE.		DATA MAR / 2022
PROJETO PAVIMENTAÇÃO NA ZONA RURAL DO MUNICIPIO DE SENADOR POMPEU - CE.		ENGENHEIRO -
ENDEREÇO RUA SDO 01 - PAVÃOZINHO - SEDE - SENADOR POMPEU / CEARÁ		PRANCHA 01/01
ENGENHEIRO RESPONSÁVEL -		VISTO
CONTEÚDO	ESCALA	
1. PLANTA BAIXA.	INDICADA	
2. PERFIS LONGITUDINAIS.	INDICADA	
3. SEÇÃO TRANSVERSAL E DETALHES.	INDICADA	



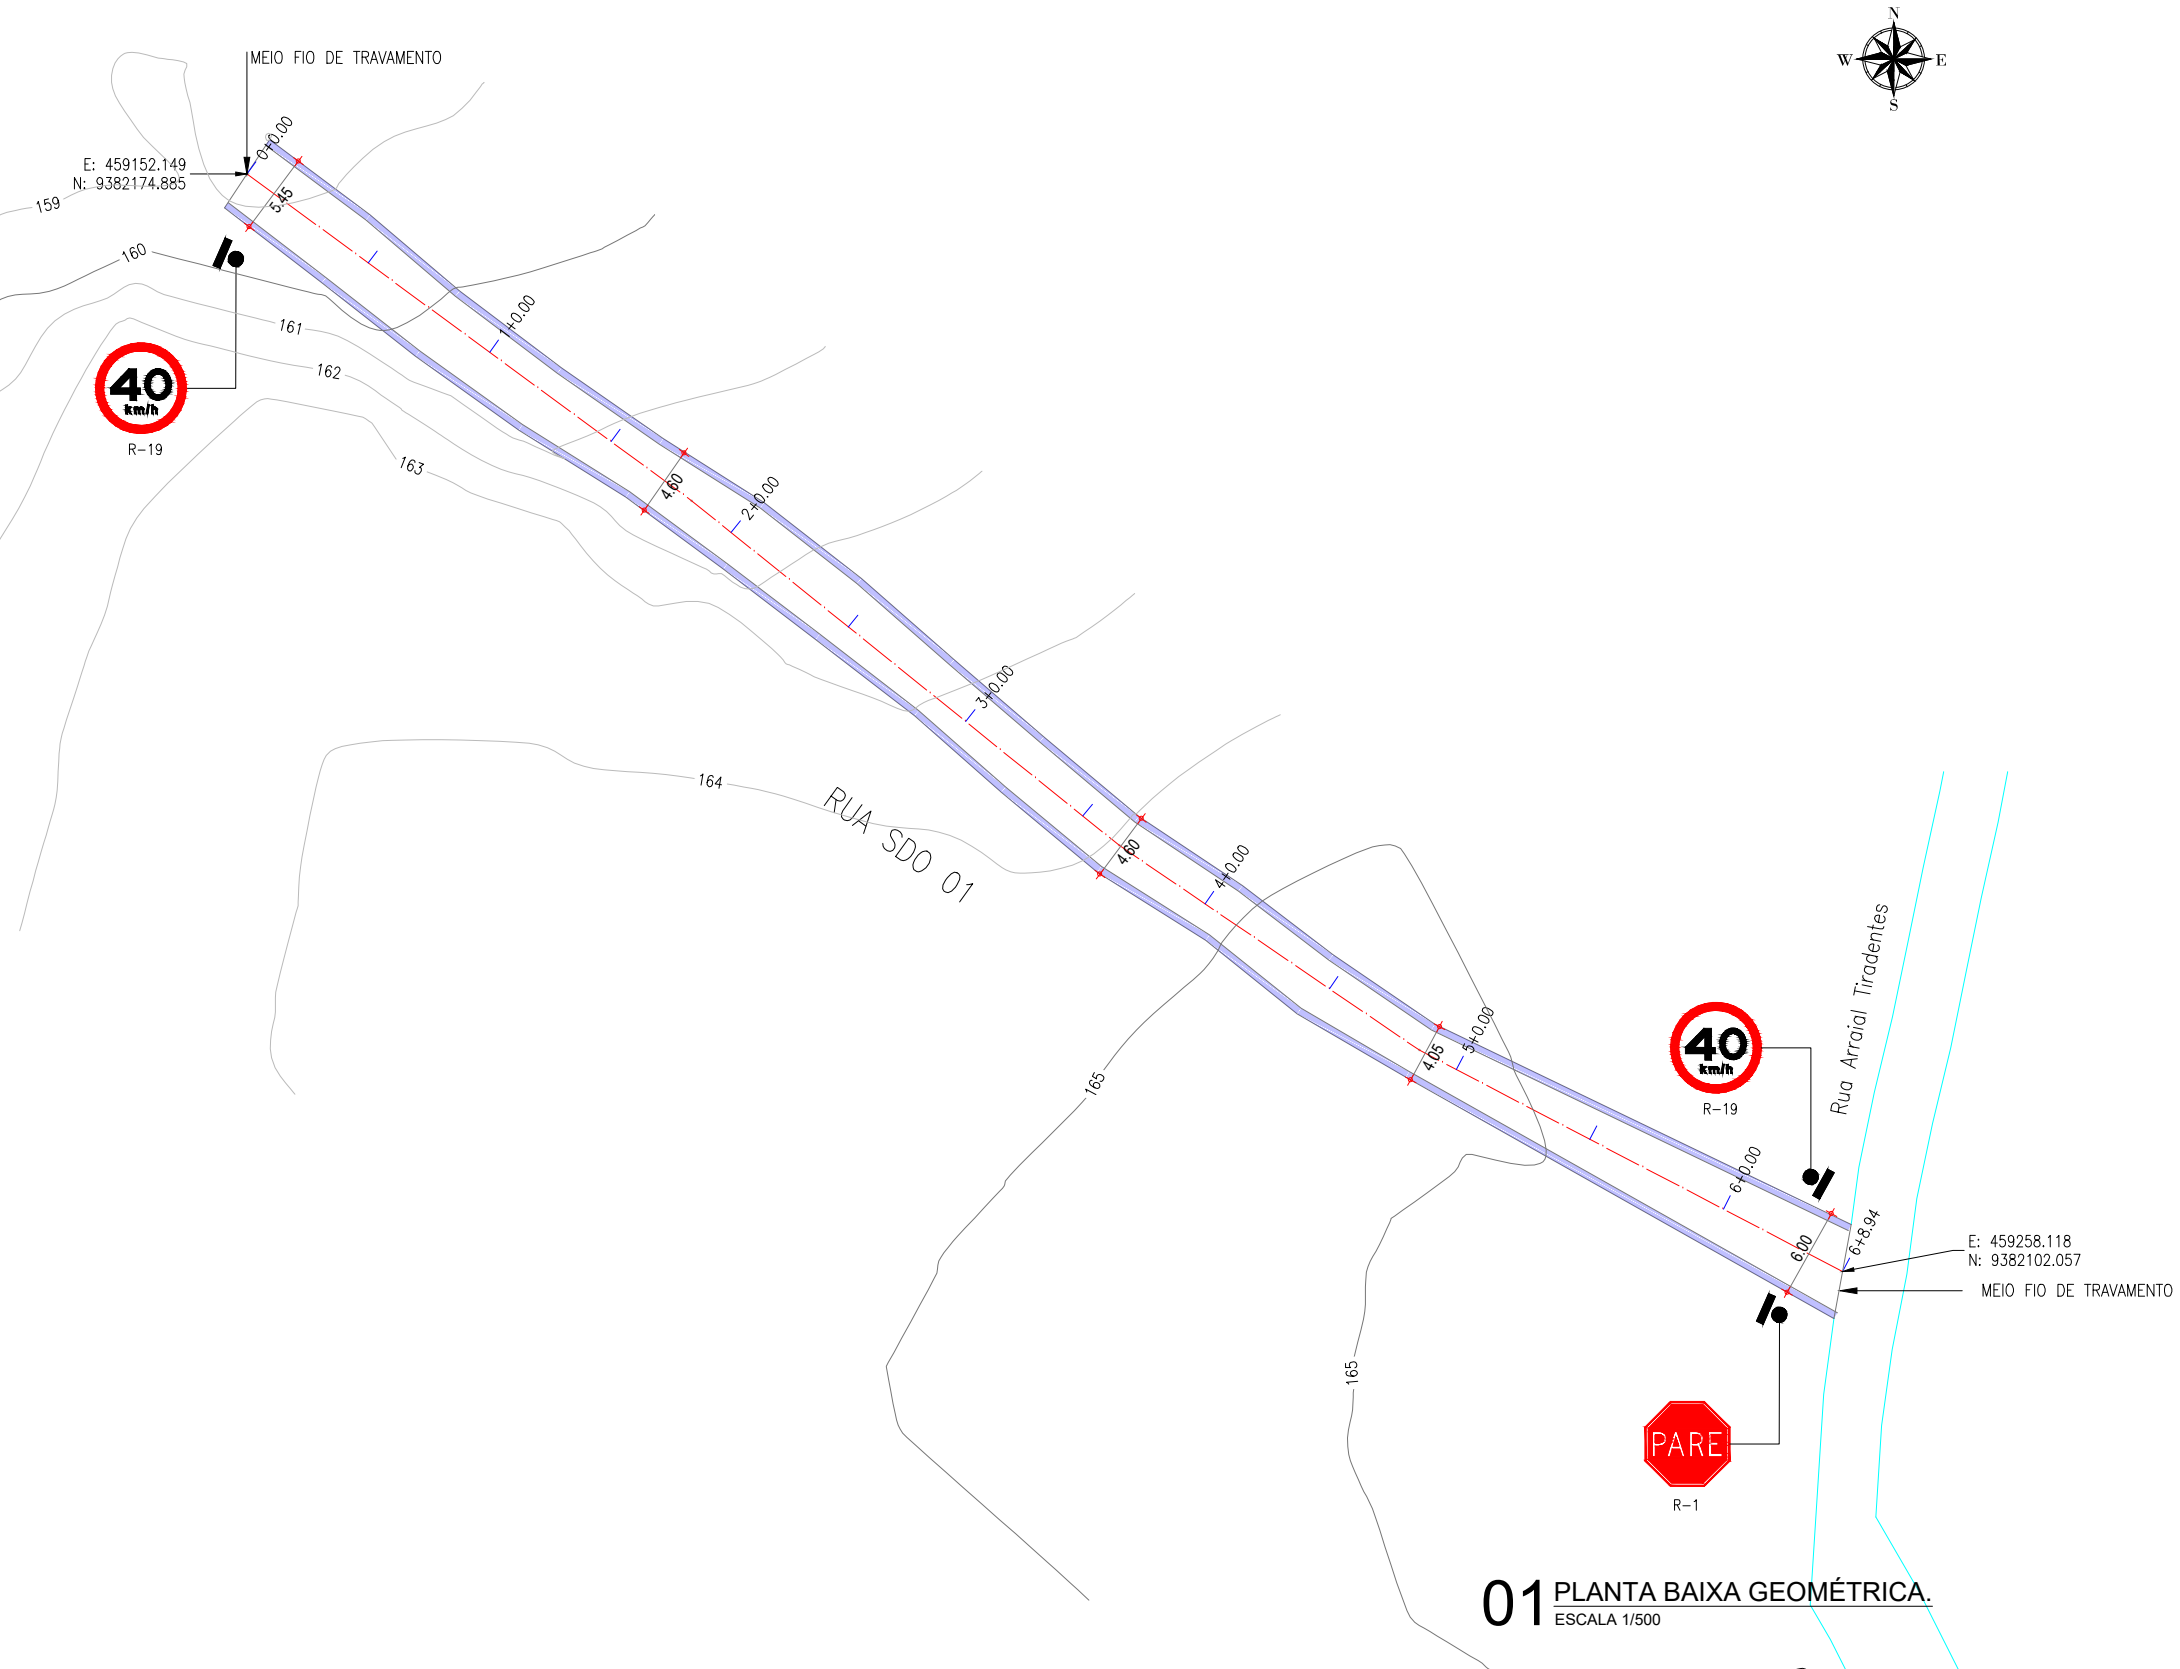


PLACAS REGULAMENTARES


PLACAS	CÓDIGO	DIMENSÕES (m)	QUANTIDADE (un)
	R - 1	Lado Menor= 0,35	01
	R - 19 a	Ø = 0,80	02

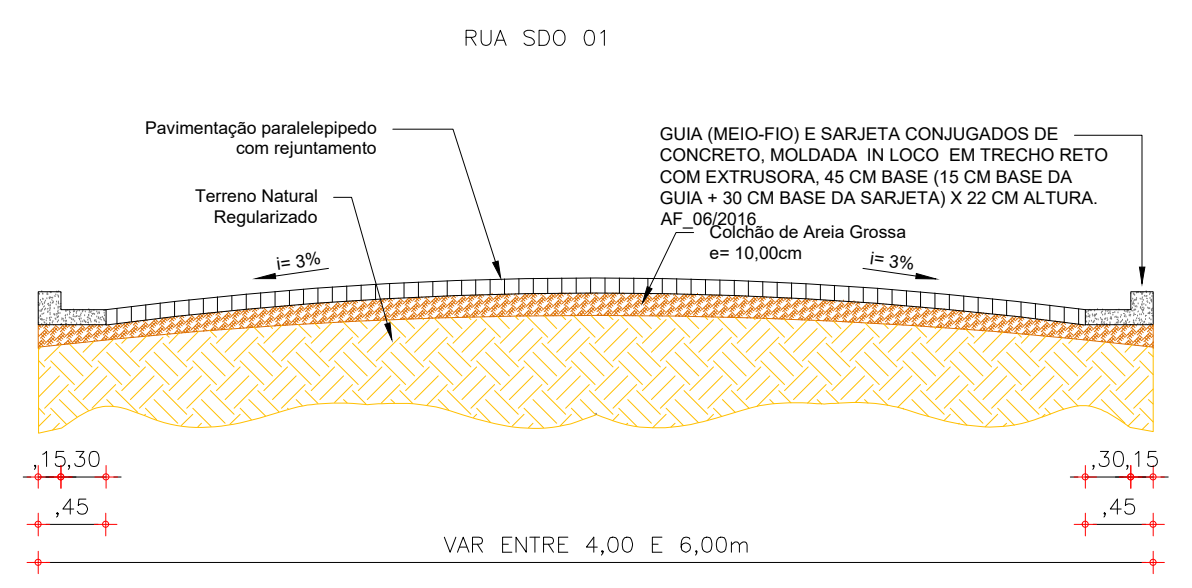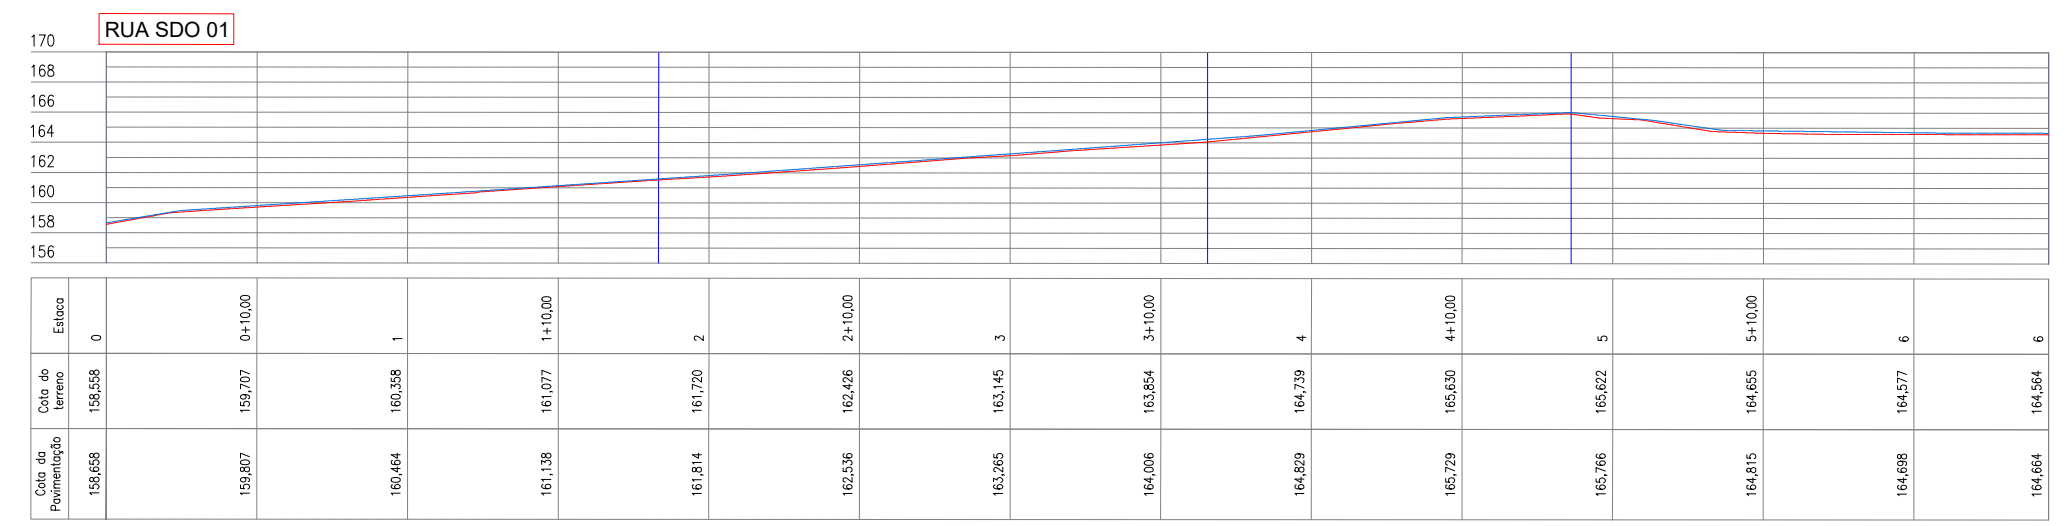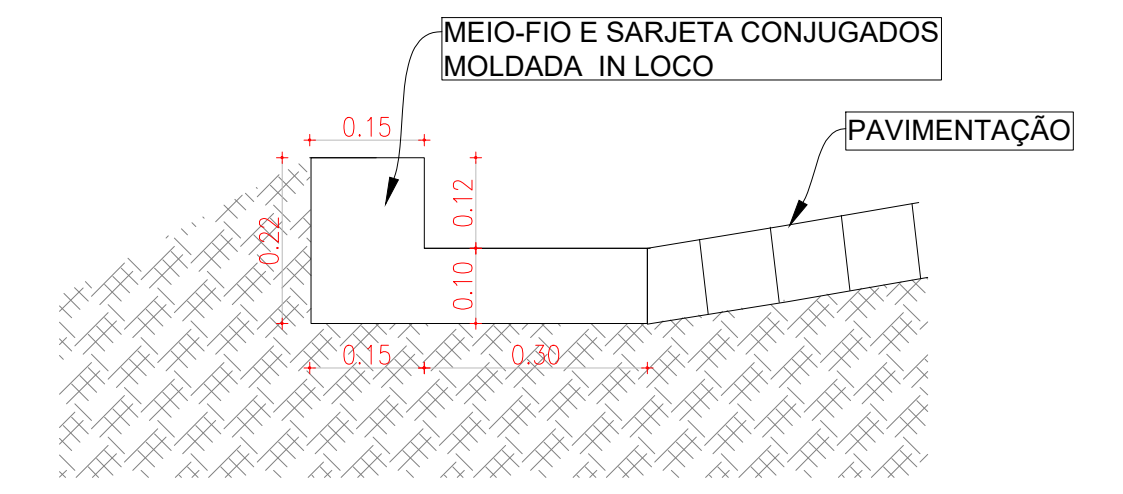


CLIENTE PREFEITURA MUNICIPAL DE SENADOR POMPEU / CE.		DATA MAR / 2022	
PROJETO PAVIMENTAÇÃO NA ZONA RURAL DO MUNICIPIO DE SENADOR POMPEU - CE.		ENGENHEIRO -	
ENDEREÇO RUA SDO 01 - PLANALTO - SEDE - SENADOR POMPEU / CEARÁ		PRANCHA 01/01	
ENGENHEIRO RESPONSÁVEL -		VISTO	
CONTEÚDO		ESCALA	
1. PLANTA BAIXA.	INDICADA		
2. PERFIS LONGITUDINAIS.	INDICADA		
3. SEÇÃO TRANSVERSAL E DETALHES.	INDICADA		

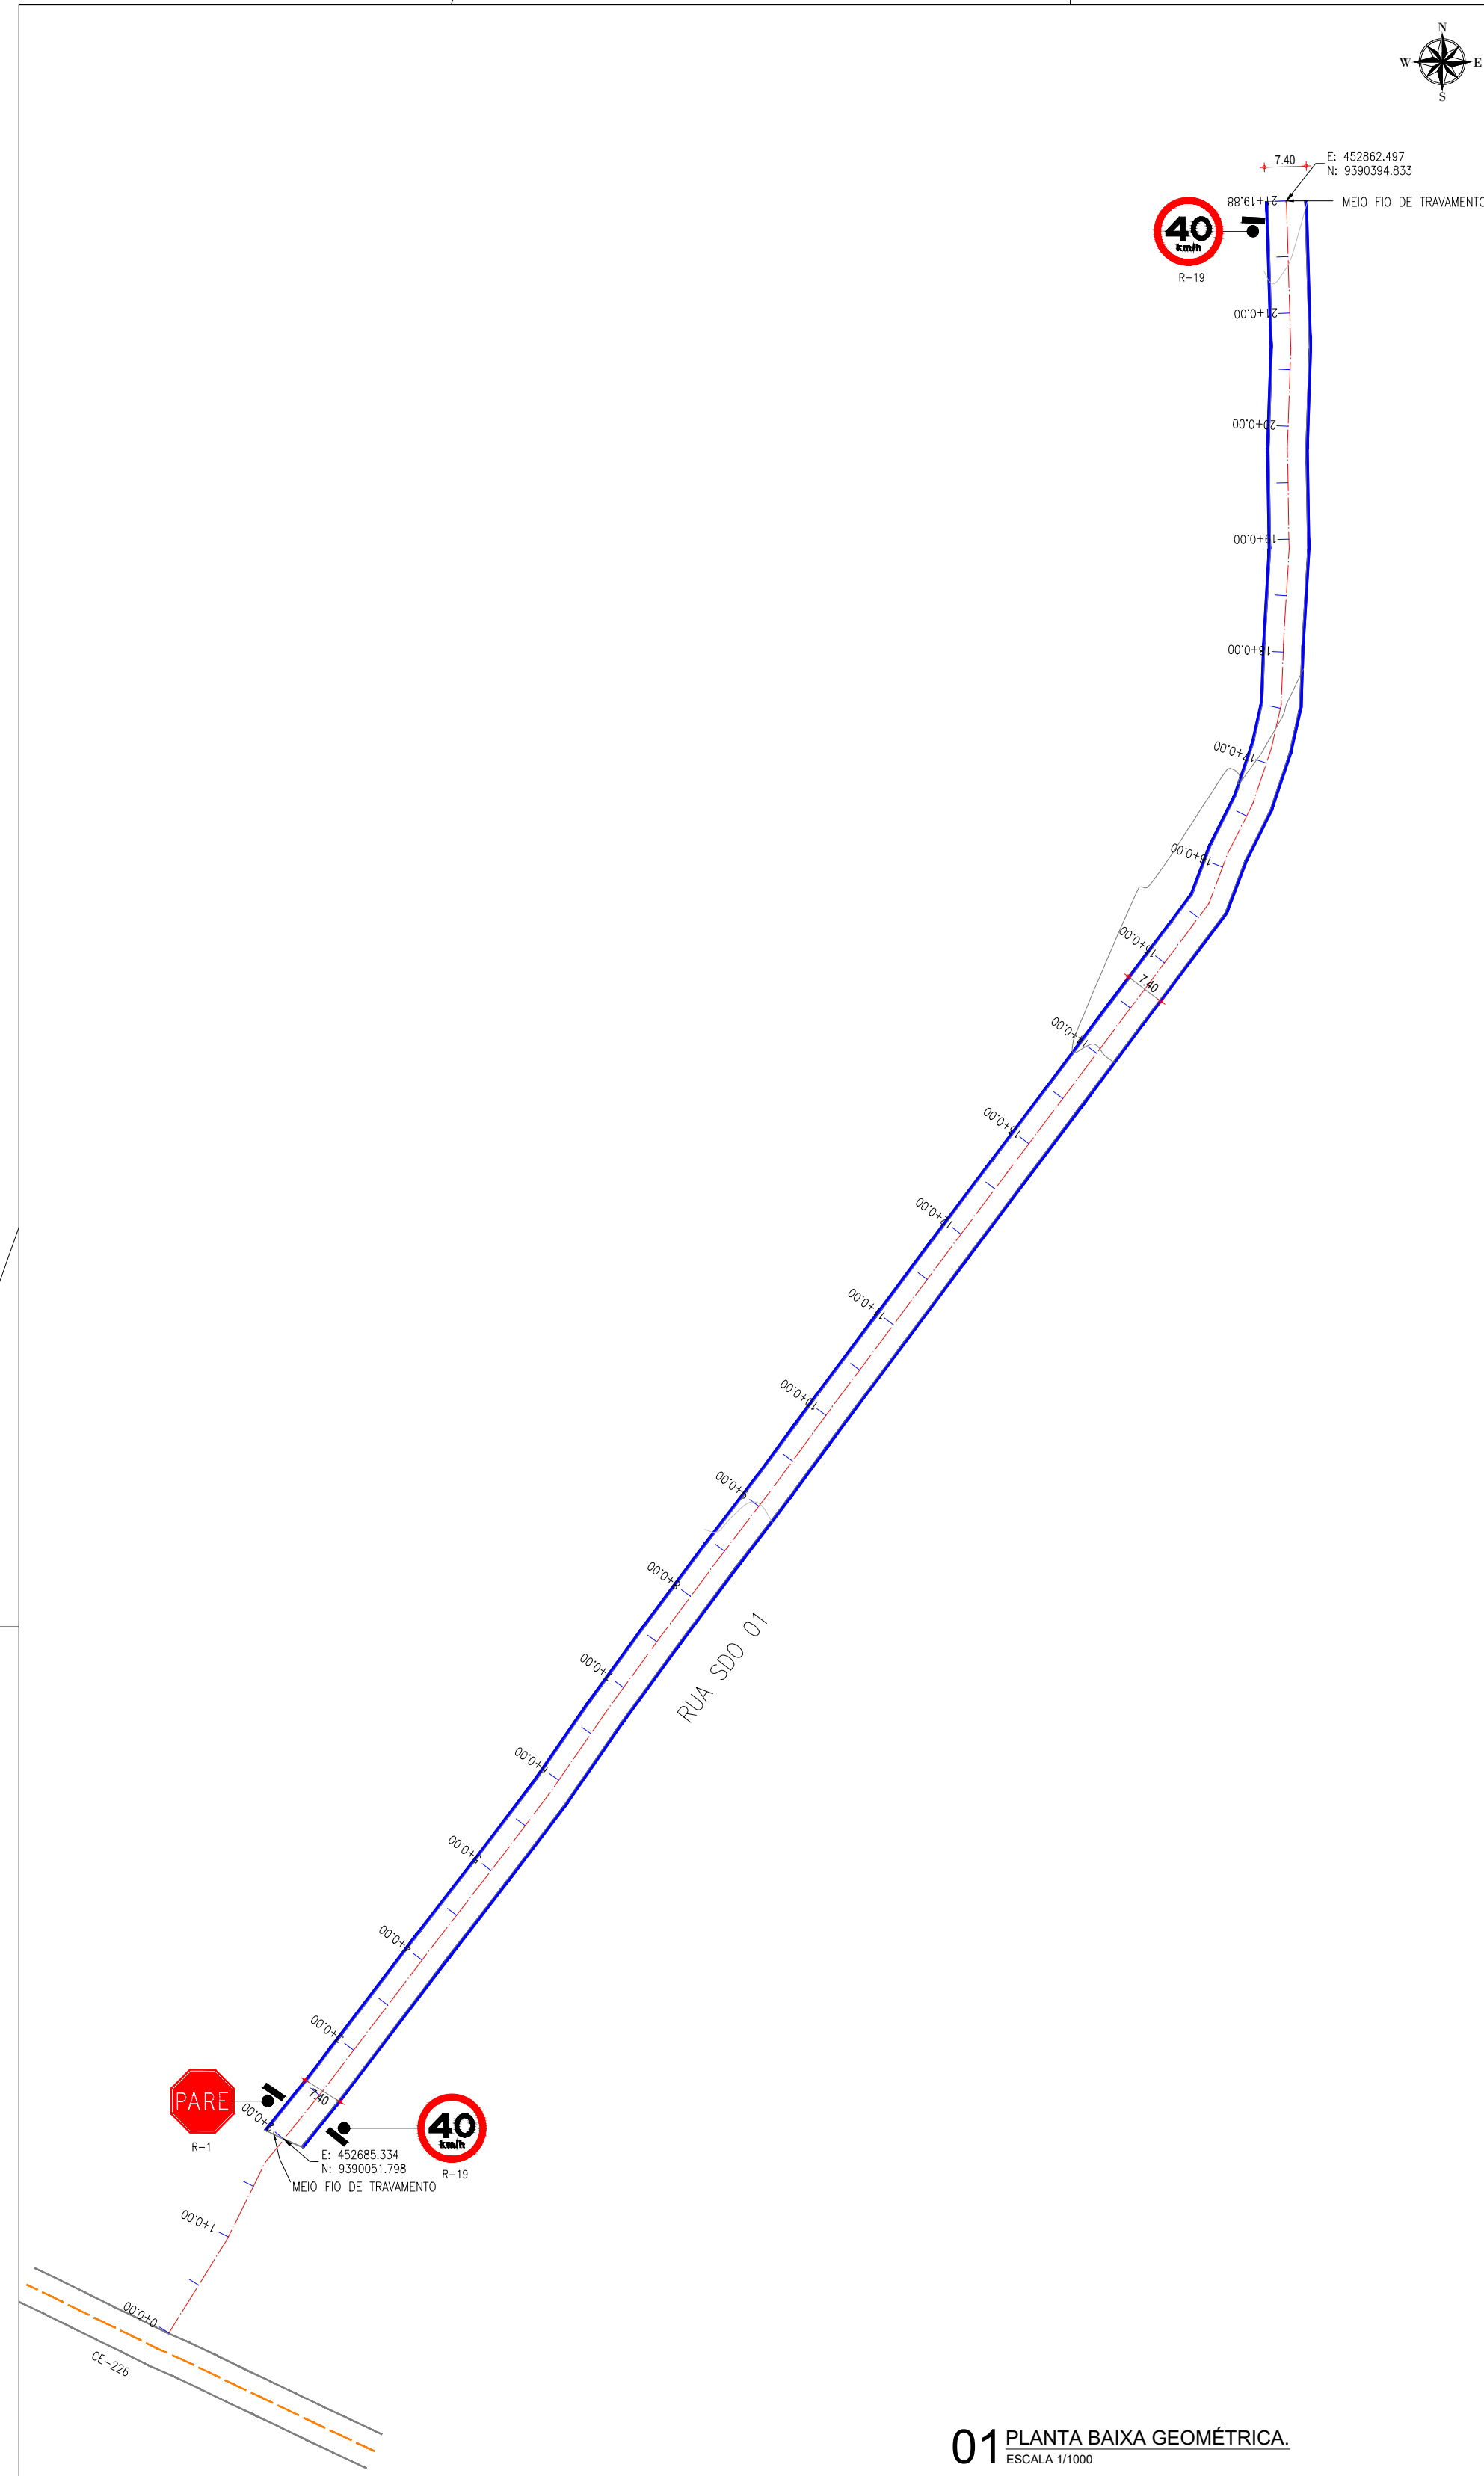

01 PLANTA BAIXA GEOMÉTRICA.
ESCALA 1:1000

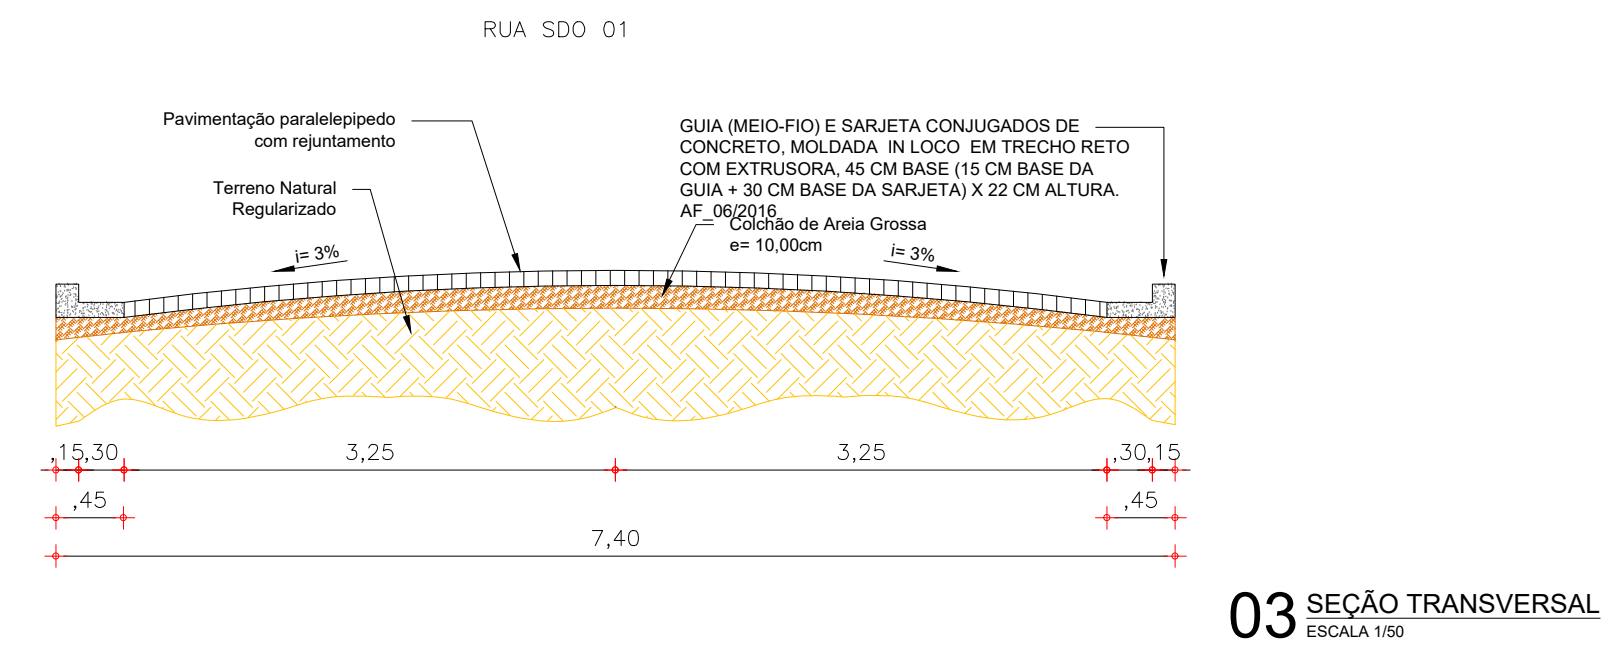

03 SEÇÃO TRANSVERSAL
ESCALA 1:50

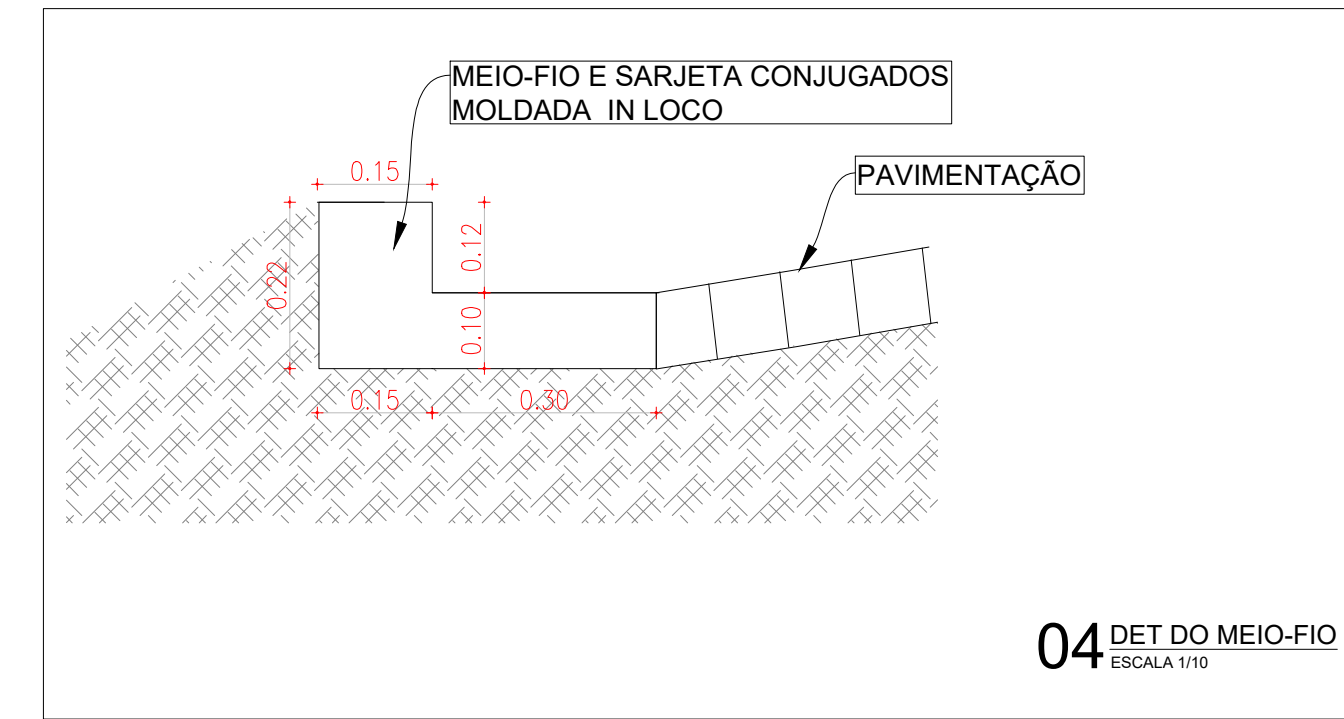

04 DET DO MEIO-FIO
ESCALA 1:10

Km	RUA SDO 01	
	Quilômetro	Estação
0	233.574	0
1	233.575	1
2	233.576	2
100	233.674	100


02 PERFIL LONGITUDINAL
ESCALA 1:1000

PLACAS REGULAMENTARES


PLACAS	CÓDIGO	DIMENSÕES (m)	QUANTIDADE (un)
	R - 1	Lado Menor= 0,35	01
	R - 19 a	Ø = 0,80	02

CLIENTE	PREFEITURA MUNICIPAL DE SENADOR POMPEU / CE.		
PROJETO	PAVIMENTAÇÃO NA ZONA RURAL DO MUNICÍPIO DE SENADOR POMPEU - CE.		
ENDEREÇO	RUA SDO 01 - KM 12 - SEDE - SENADOR POMPEU / CEARÁ		
ENGENHEIRO RESPONSÁVEL	-		
CONTÉUDO		ESCALA	DATA
1. PLANTA BAIXA.		INDICADA	MAR / 2022
2. PERFIS LONGITUDINAIS.		INDICADA	ENGENHEIRO
3. SEÇÃO TRANSVERSAL E DETALHES.		INDICADA	-
FRANCHA			01/01
VISTO			-



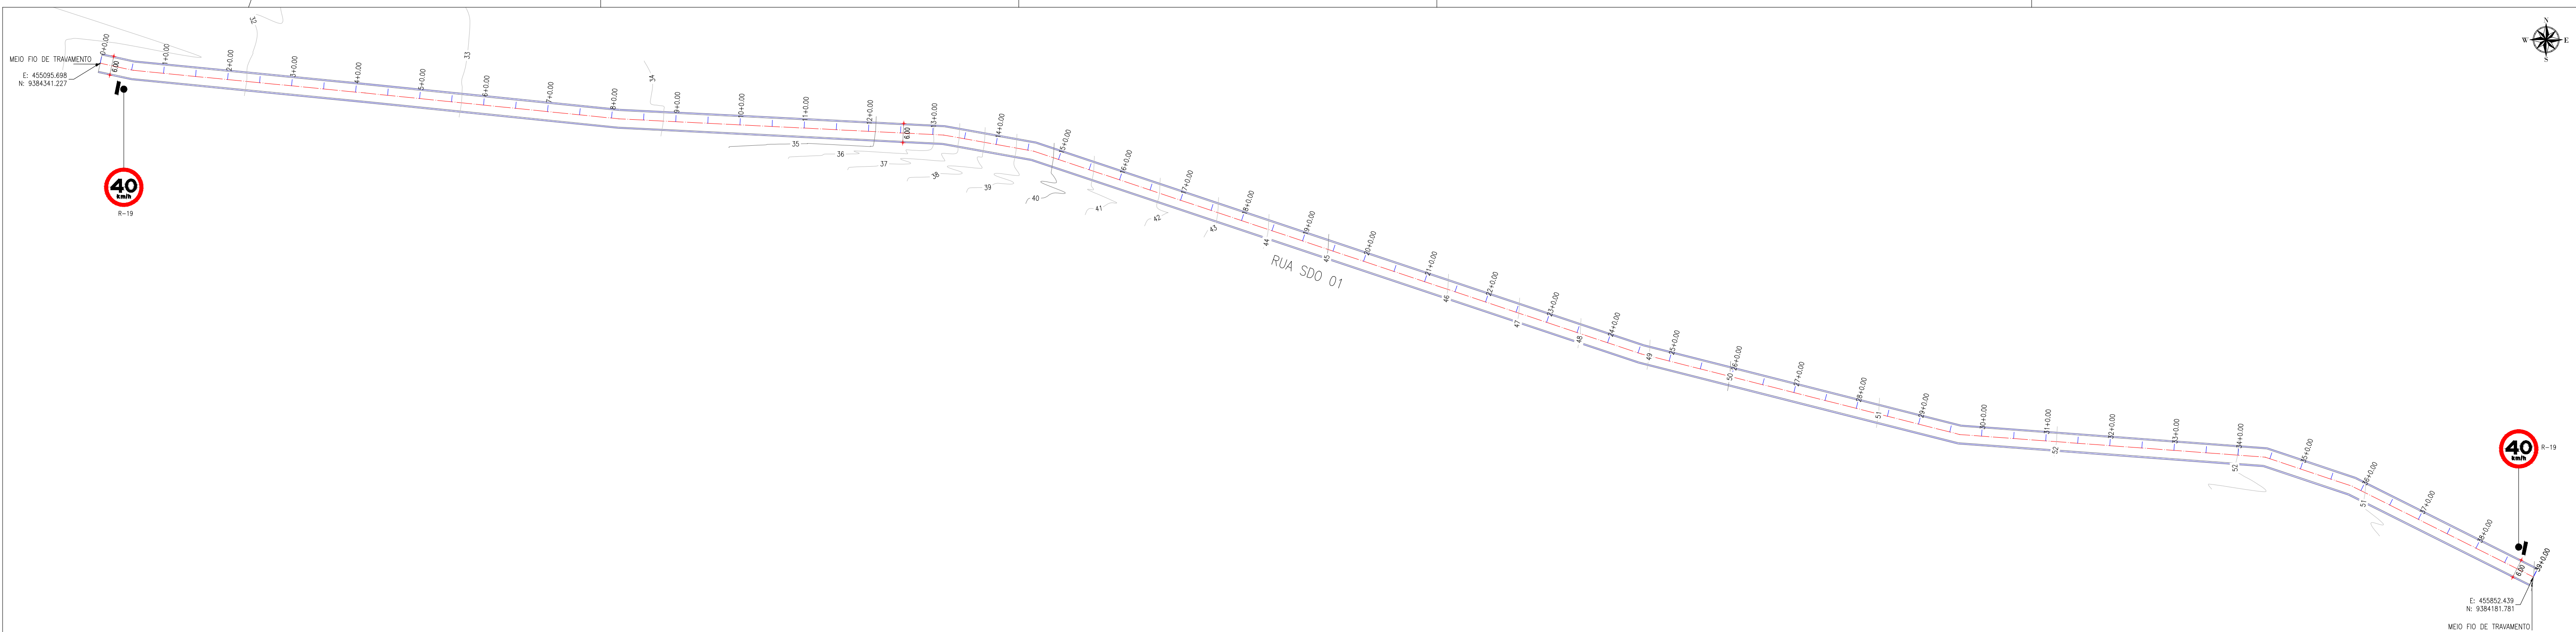


01 PLANTA BAIXA GEOMÉTRICA
ESCALA 1/1000

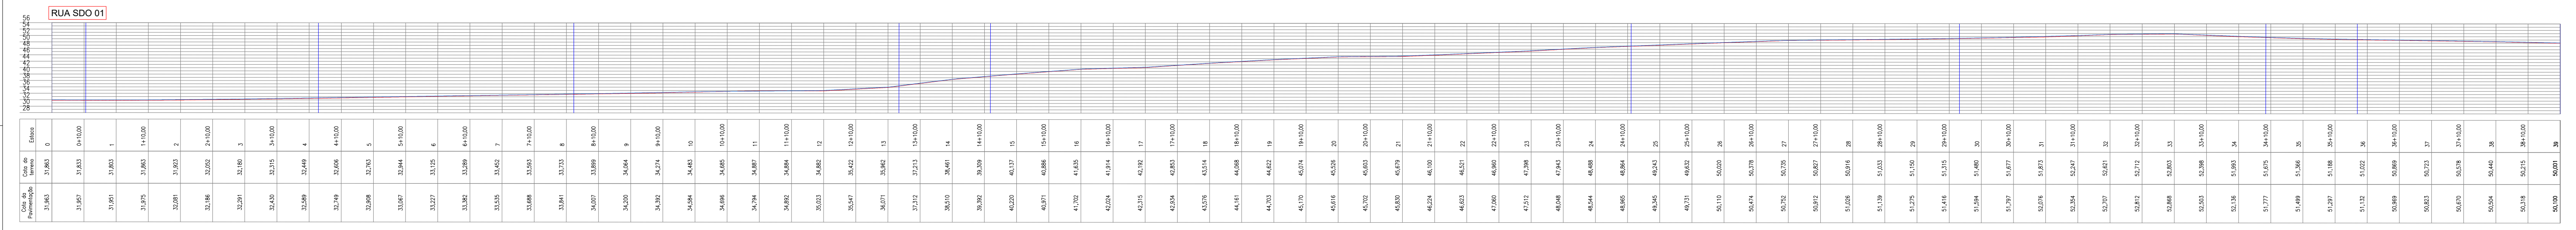


02 PERFIL LONGITUDINAL
ESCALA 1/1000

PLACAS REGULAMENTARES

PLACAS	CÓDIGO	DIMENSÕES (m)	QUANTIDADE (un)
	R - 1	Lado Menor: 0,35	-
	R - 19 a	Ø = 0,80	02

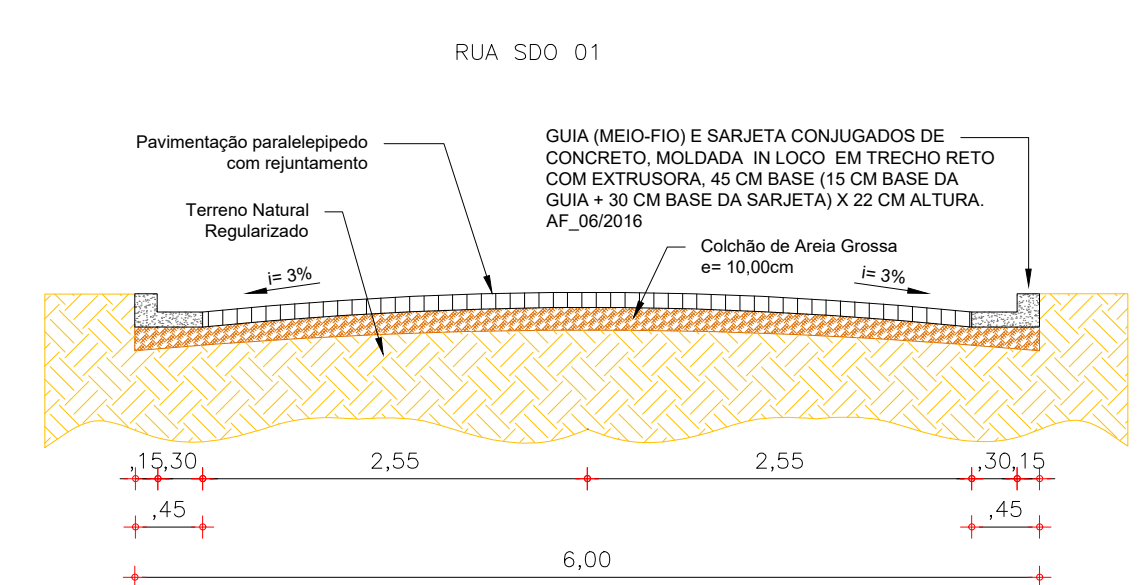

03 SEÇÃO TRANSVERSAL
ESCALA 1/50

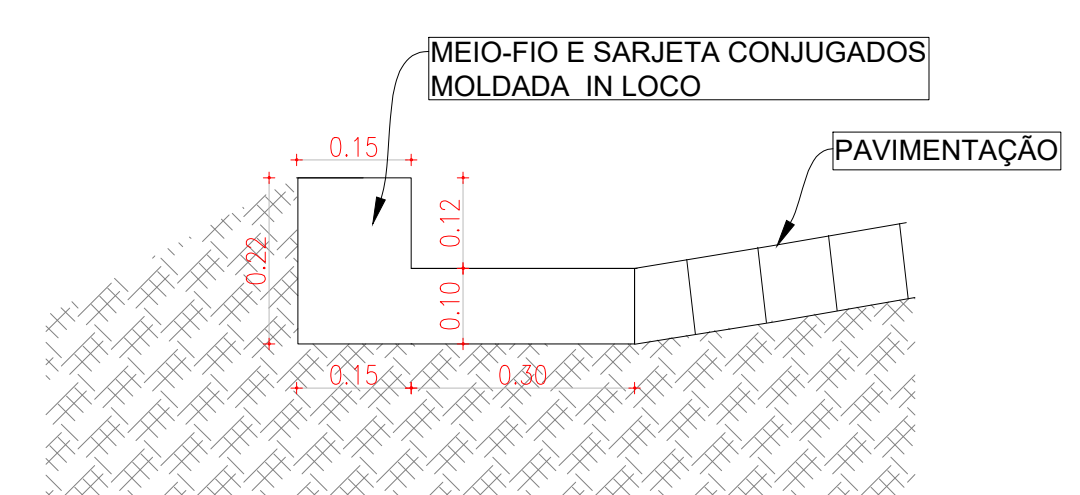

04 DET DO MEIO-FIO
ESCALA 1/10

CLIENTE: PREFEITURA MUNICIPAL DE SENADOR POMPEU / CE.
 PROJETO: PAVIMENTAÇÃO NA ZONA RURAL DO MUNICÍPIO DE SENADOR POMPEU - CE.
 ENDEREÇO: RUA SDO 01 - SÃO FRANCISCO - SENADOR POMPEU / CEARÁ
 ENGENHEIRO RESPONSÁVEL: -


CONTÉUDO:
 1. PLANTA BAIXA.
 2. PERFILES LONGITUDINAIS.
 3. SEÇÃO TRANSVERSAL E DETALHES.

ESCALA: INDICADA
 DATA: MAR / 2022
 ENGENHEIRO: -
 PRANCHA: 01/01
 VISTO: -

Meio Fio de Pedra Granítica
para travamento da pavimentação
(Fechamento na largura da via)

Pavimentação em
paralelepípedo projetada

Terreno Natural

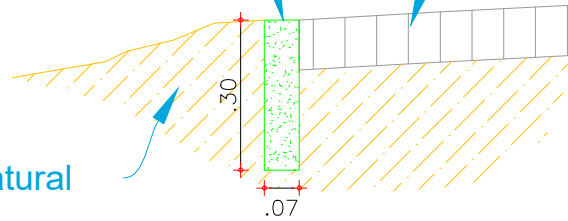


Meio Fio de Pedra Granítica
para travamento da pavimentação
(Fechamento na largura da via)

Pavimentação em paralelepípedo
projetada

Meio Fio Conjugado
com Sarjeta Projetado

Terreno Natural

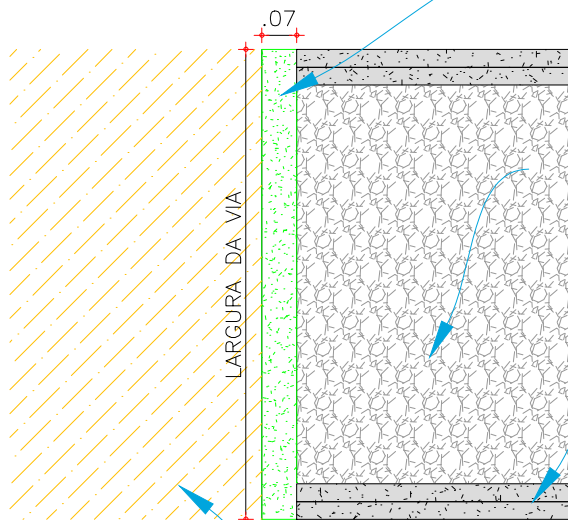

CLIENTE
PREFEITURA MUNICIPAL DE SENADOR POMPEU / CE.

PROJETO
PAVIMENTAÇÃO NA ZONA RURAL DO MUNICÍPIO DE SENADOR POMPEU - CE.

ENDEREÇO
SENADOR POMPEU / CEARÁ

ENGENHEIRO RESPONSÁVEL
-

CONTEÚDO	ESCALA
1. DETALHE DE TRAVAMENTO.	1/15

DATA
MAR / 2022

ENGENHEIRO
-



PRANCHA
01/01

VISTO




PLACA DE REGULAMENTAÇÃO


PLACA DE REGULAMENTAÇÃO

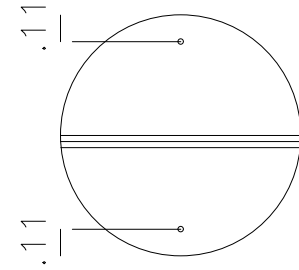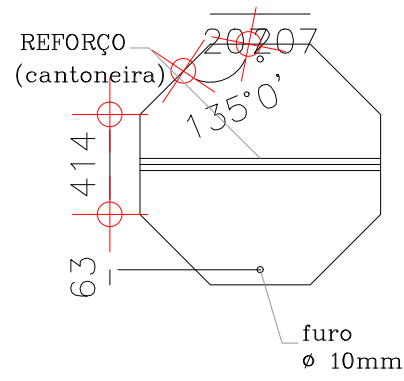

COTA DO BORDO MAIS PRÓXIMO

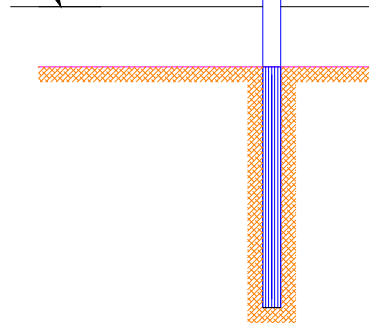

COTA DO BORDO MAIS PRÓXIMO

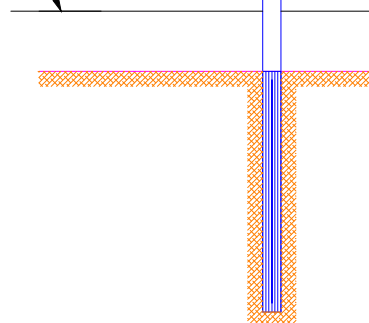

01 FIXAÇÃO DAS PLACAS
ESCALA 1/25

NOTA 1:

As Placas Regulamentares tem as seguintes características:

Diâmetro	- 0,80m	Fundo	- Branco
Tarja Circular e Diagonal	- 0,07m	Tarja	- Vermelha
		Símbolo	- Preto
		Letra	- Preta
		Verso	- Preto

CLIENTE
PREFEITURA MUNICIPAL DE SENADOR POMPEU / CE.

PROJETO
PAVIMENTAÇÃO NA ZONA RURAL DO MUNICÍPIO DE SENADOR POMPEU - CE.


ENDEREÇO
SENADOR POMPEU / CEARÁ

ENGENHEIRO RESPONSÁVEL
-

CONTEÚDO	ESCALA
1. DETALHES CONSTRUTIVOS.	INDICADA

DATA	MAR / 2022
ENGENHEIRO	-
PRANCHA	01/01
VISTO	



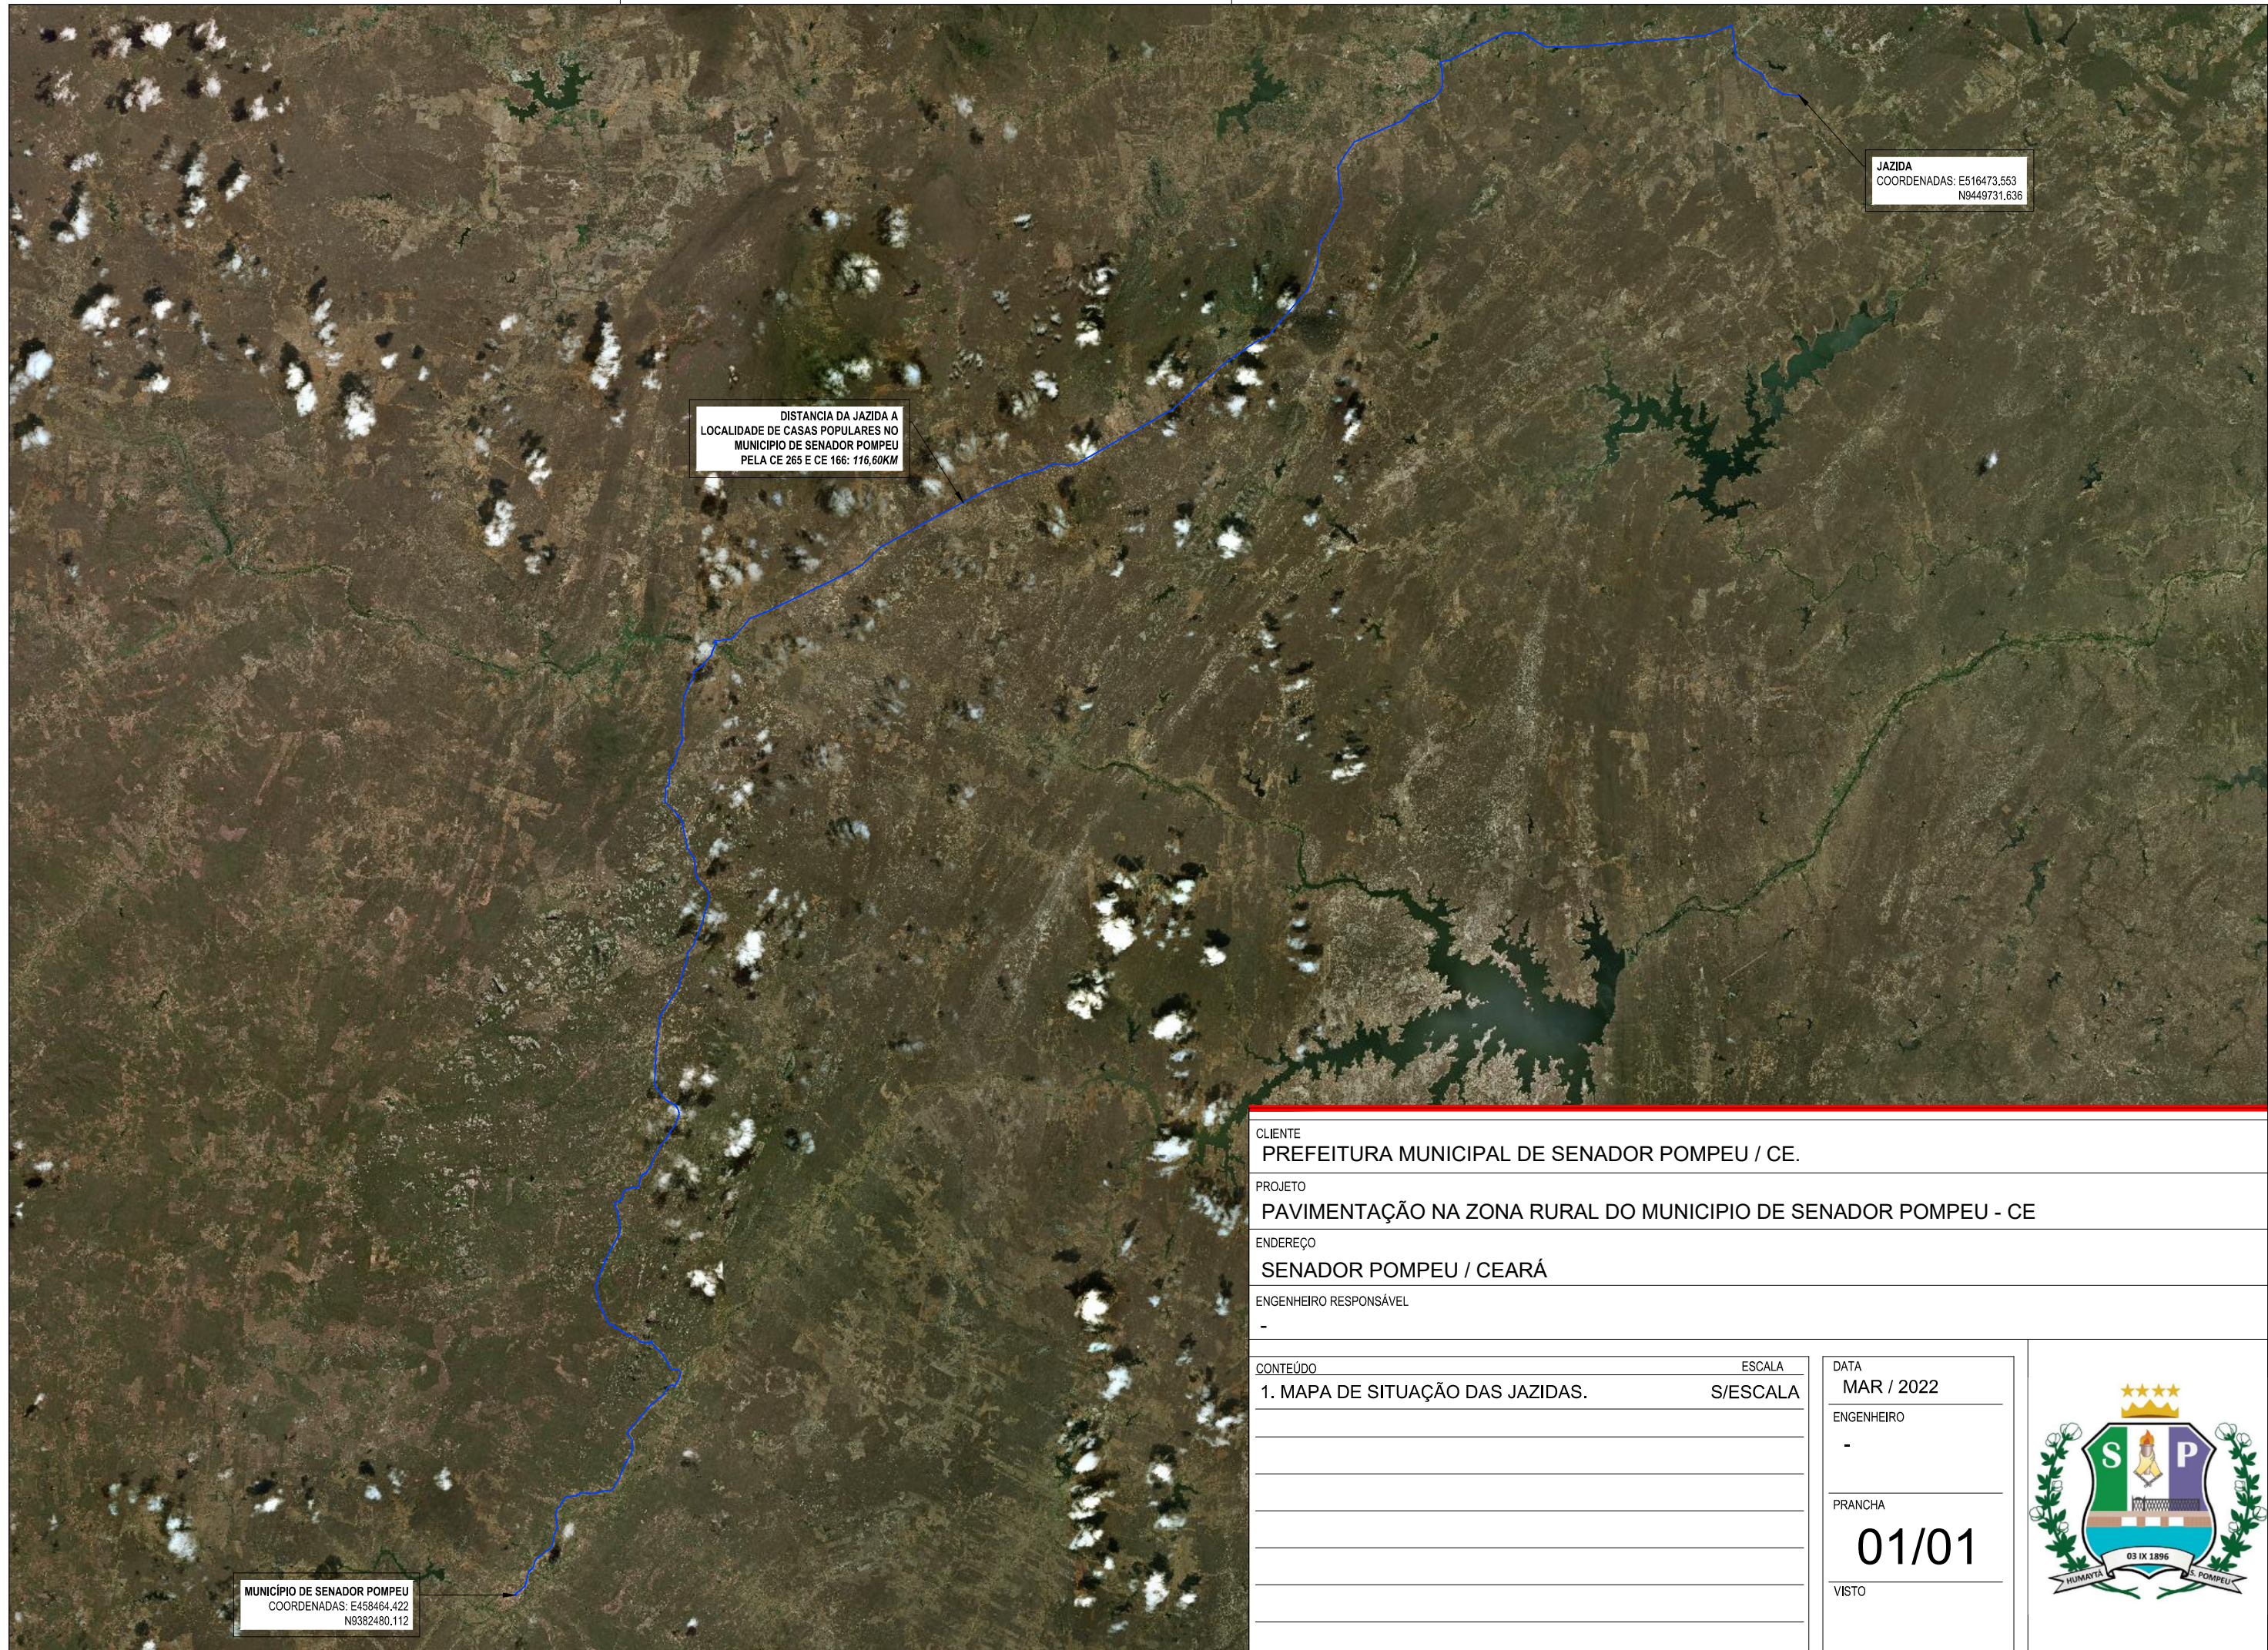


JAZIDA
 COORDENADAS: E516473.553
 N9449731.636

DISTANCIA DA JAZIDA A
 LOCALIDADE DE CASAS POPULARES NO
 MUNICIPIO DE SENADOR POMPEU
 PELA CE 265 E CE 166: 116,60KM

MUNICIPIO DE SENADOR POMPEU
 COORDENADAS: E458464.422
 N9382480.112

CLIENTE		PREFEITURA MUNICIPAL DE SENADOR POMPEU / CE.	
PROJETO		PAVIMENTAÇÃO NA ZONA RURAL DO MUNICIPIO DE SENADOR POMPEU - CE	
ENDEREÇO		SENADOR POMPEU / CEARÁ	
ENGENHEIRO RESPONSÁVEL		-	
CONTEÚDO	ESCALA	DATA	
1. MAPA DE SITUAÇÃO DAS JAZIDAS.	S/ESCALA	MAR / 2022	
		ENGENHEIRO	
		-	
		PRANCHA	
		01/01	
		VISTO	

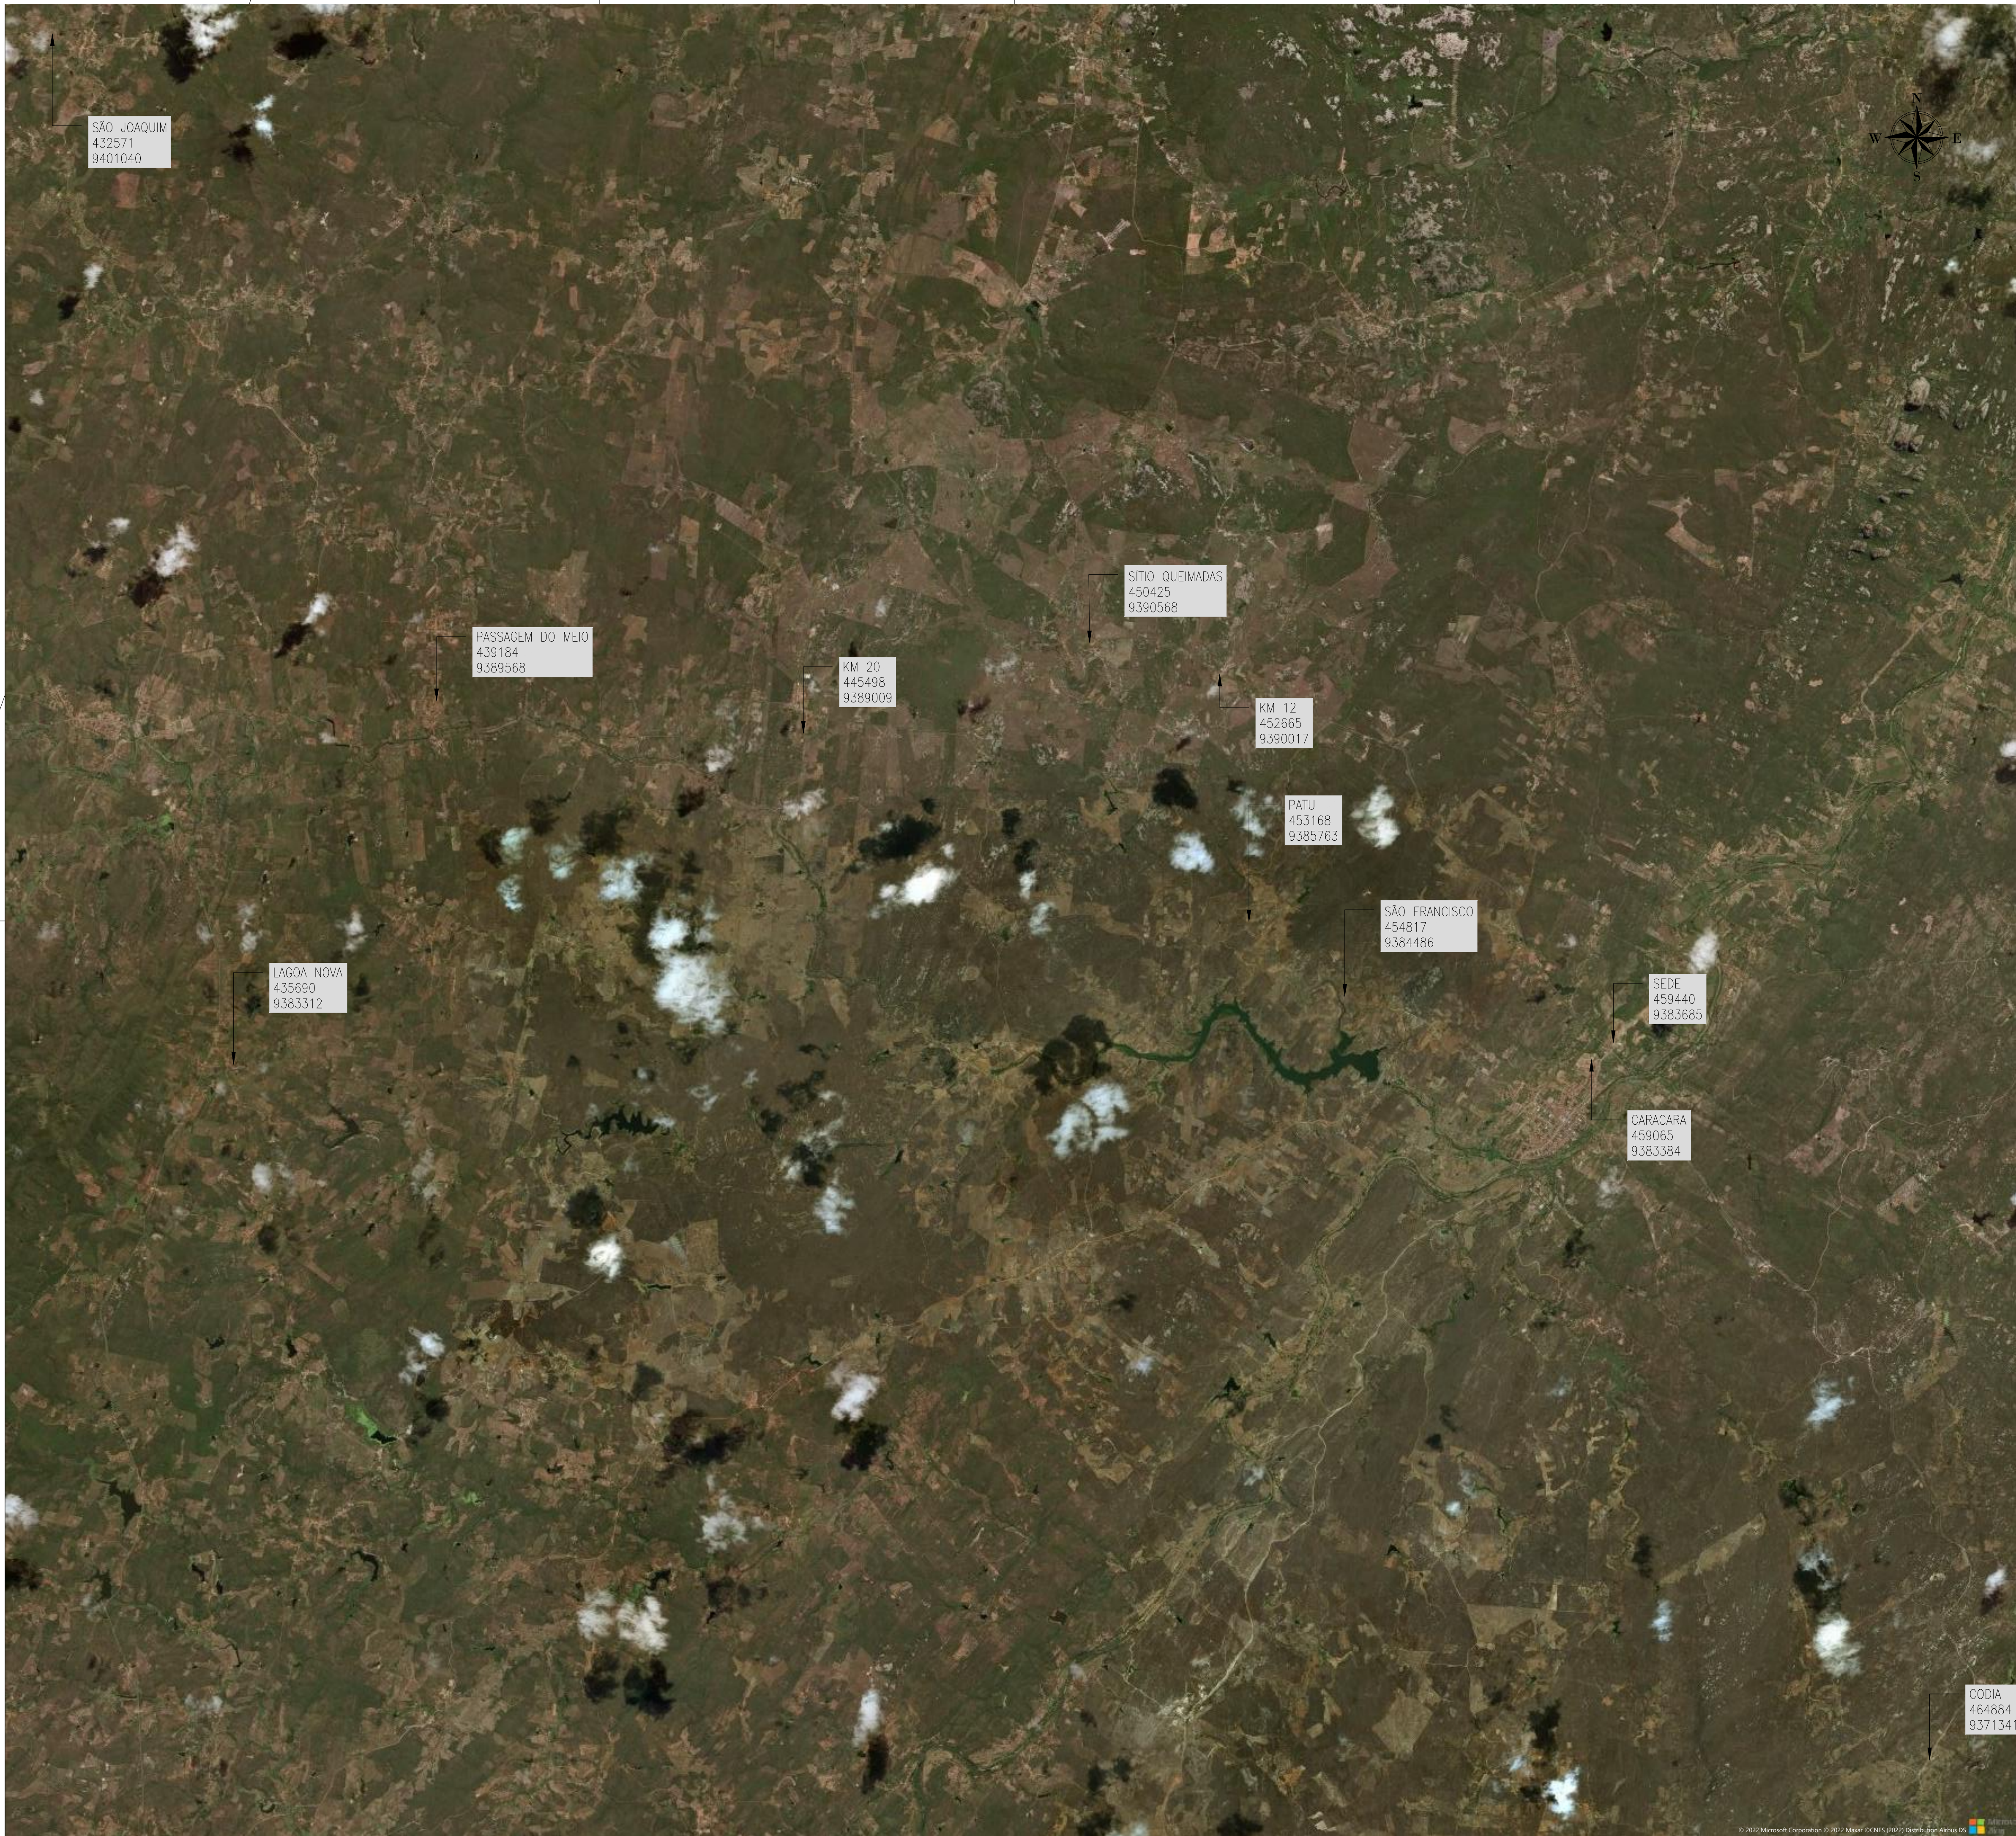

CLIENTE
 PREFEITURA MUNICIPAL DE SENADOR POMPEU / CE.
 PROJETO
 PAVIMENTAÇÃO NA ZONA RURAL DO MUNICÍPIO DE SENADOR POMPEU - CE.
 ENDEREÇO
 SENADOR POMPEU / CEARÁ
 ENGENHEIRO RESPONSÁVEL
 -

CODIA
 464884
 9371341

CONTEÚDO	ESCALA	DATA
1. PLANTA DE SITUAÇÃO	1/55000	MAR / 2022
		ENGENHEIRO
		-
		PRANCHAS
		01/01
		VISTO

