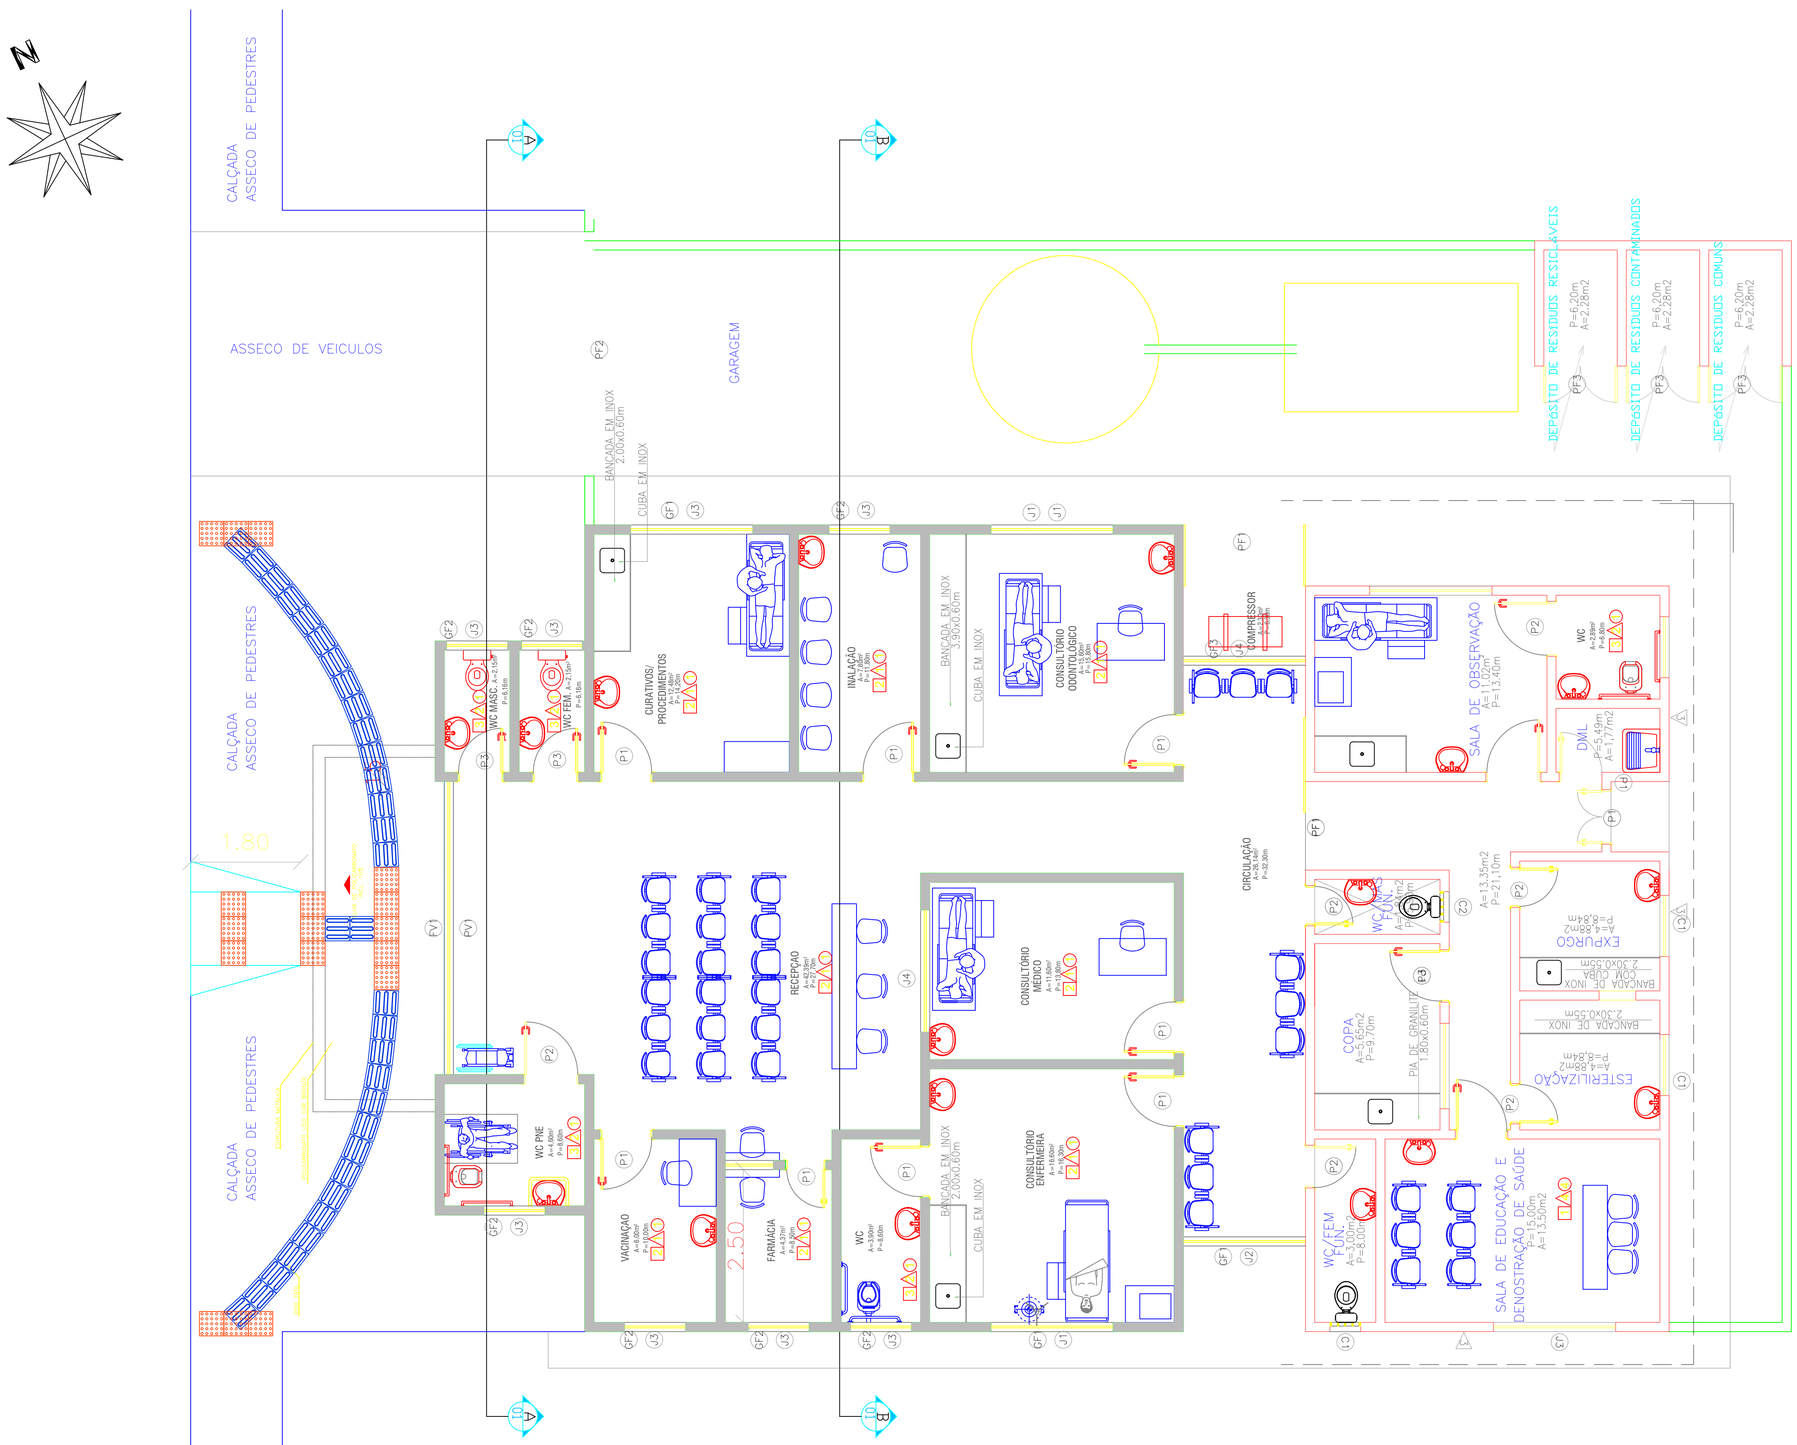

PLANTA BAIXA PROPOSTA

ESCALA 1/50

INSP	COD. ATIVIDADE	INSCRIÇÃO

ISS-P | ISS-C

CBS

Cagece | Teleceara

Crea | Pago

Proprietario

Projeto

Calculo

Construcao | Aprovo

DATA	ASSUNTO
28/07/2017	FINALIZAÇÃO PROJETO

PREFEITURA MUNICIPAL DE SENADOR POMPEU

OBRA
AMPLIAÇÃO DA UBS JOSÉ FIRMINO PINHEIRO

DATA	ESCALA	LOCALIDADE	PRANCHA
JULHO/2017	INDICADA	VILLA JOÃO PERPETUO, ALTO DO CRUZEIRO, SENADOR POMPEU – CE	6/9
DESENHISTA: Edvan Abreu		CONTEÚDO GRÁFICO: PLANTA DE LAYOUT	
RESPONSÁVEL TÉCNICO			REVISÃO: 0