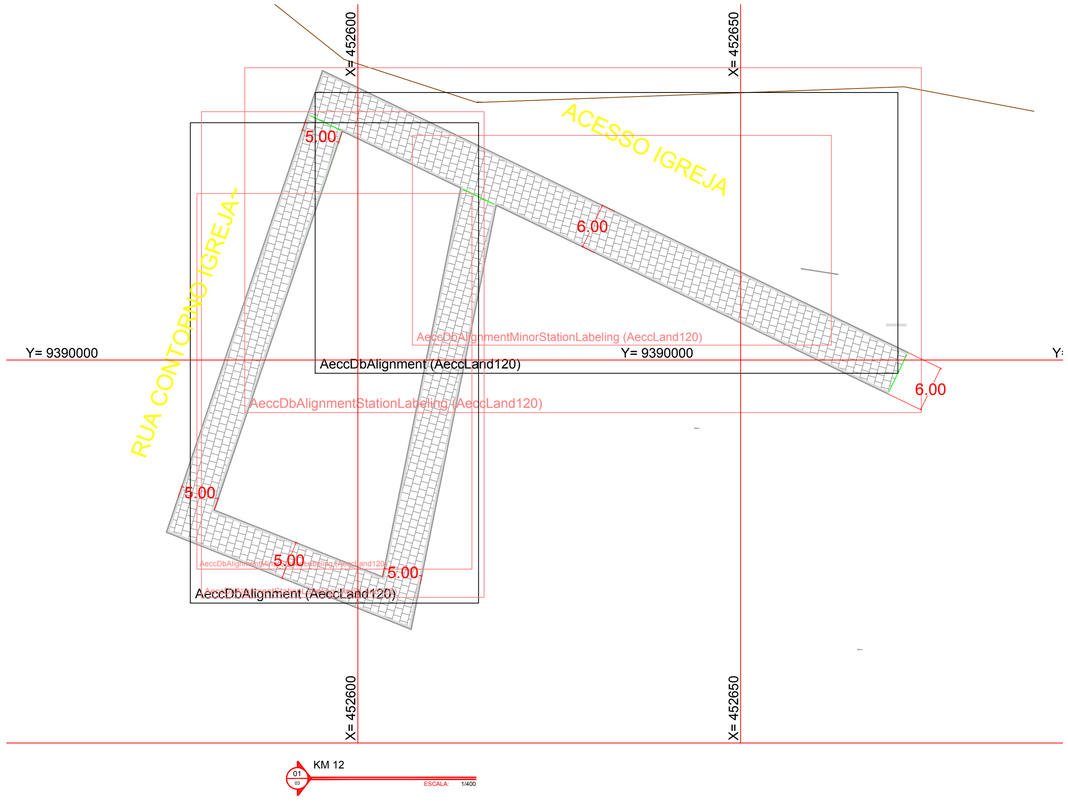

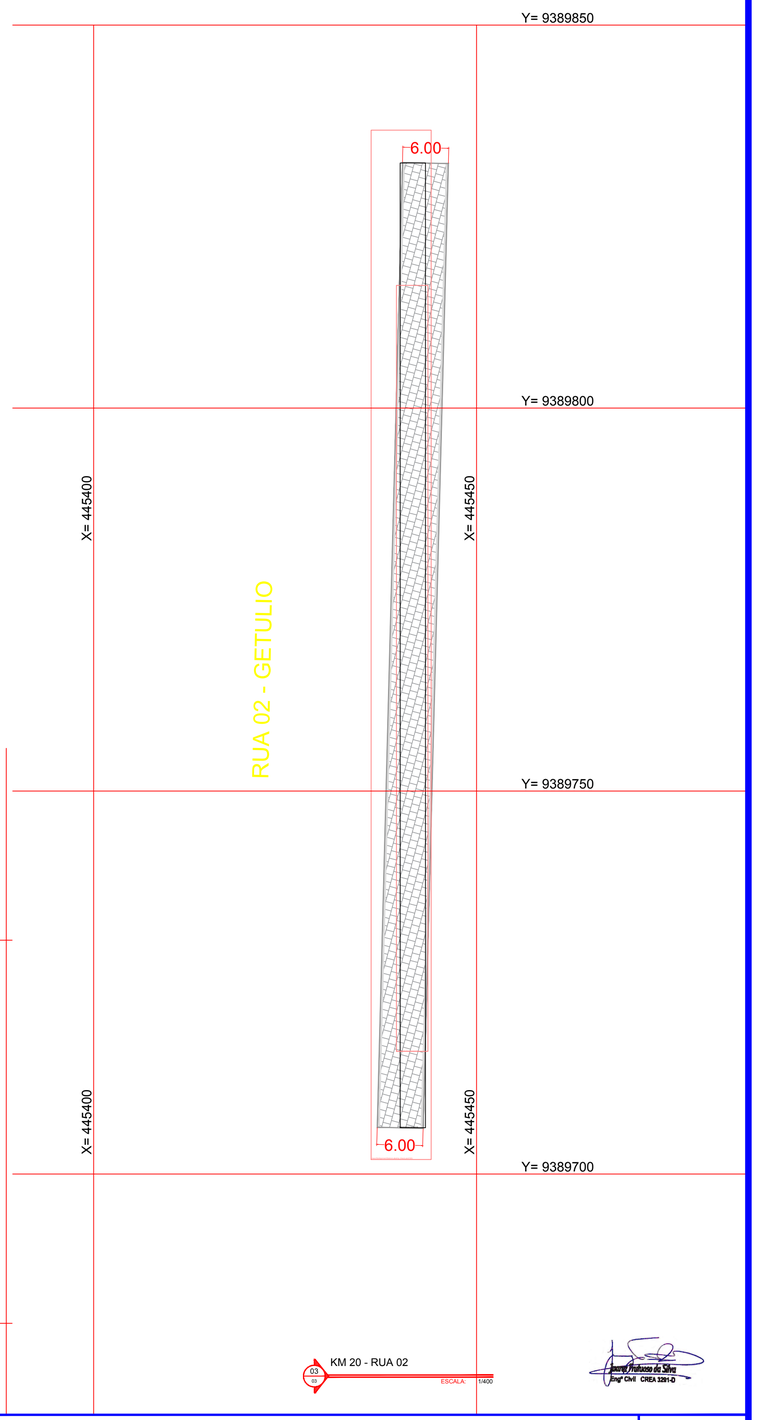

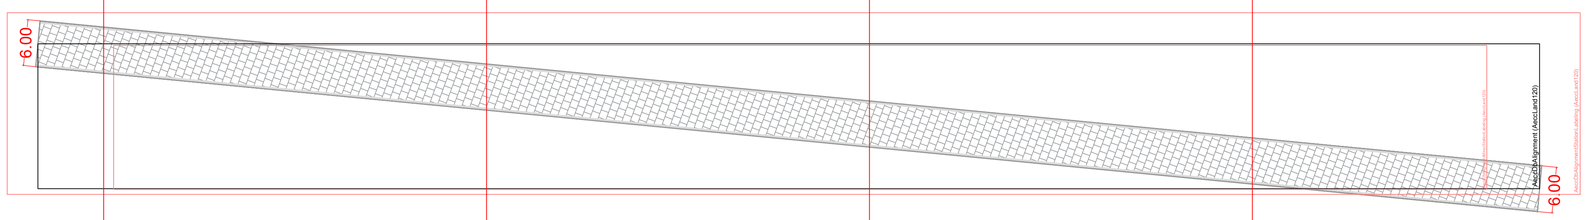

KM 20 - RUA 01
ESCALA: 1/400

LEGENDA

- LAGO, RIO, ETC
- MURO
- CERCA
- EDIFICAÇÕES
- VEGETAÇÃO
- PARALELEPÍPEDO
- CURVA DE NÍVEL

PLANTA DETALHE PAVIMENTAÇÃO EM PARALELEPÍPEDO

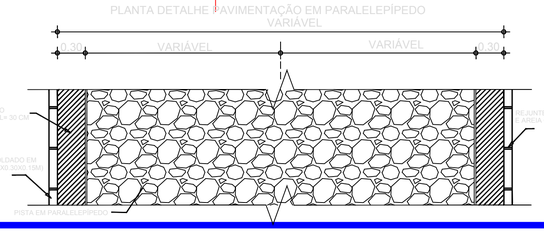

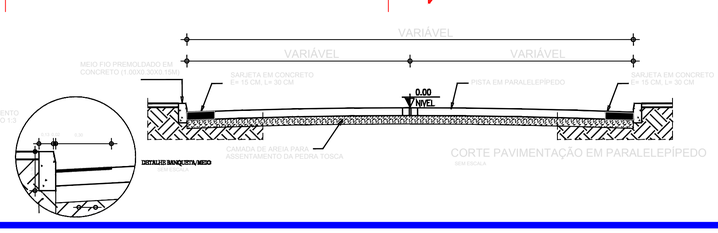

PREFEITURA MUNICIPAL DE SENADOR POMPEU - CE

PROJETO:
PAVIMENTAÇÃO EM PARALELEPÍPEDO COM REJUNTAMENTO

PROJETO BÁSICO

DISTRITOS DE KM 12 E KM 20

EST. 1350 À EST. 1379

PROJETO:

ENG. CIVIL

ESCALA:	DESENHISTA:	FASE DE PROJETO:
NO DESENHO	_____	PROJ. BÁSICO
ARQUIVO:		PRANCHA Nº
PROJ. BÁSICO		02 /19