
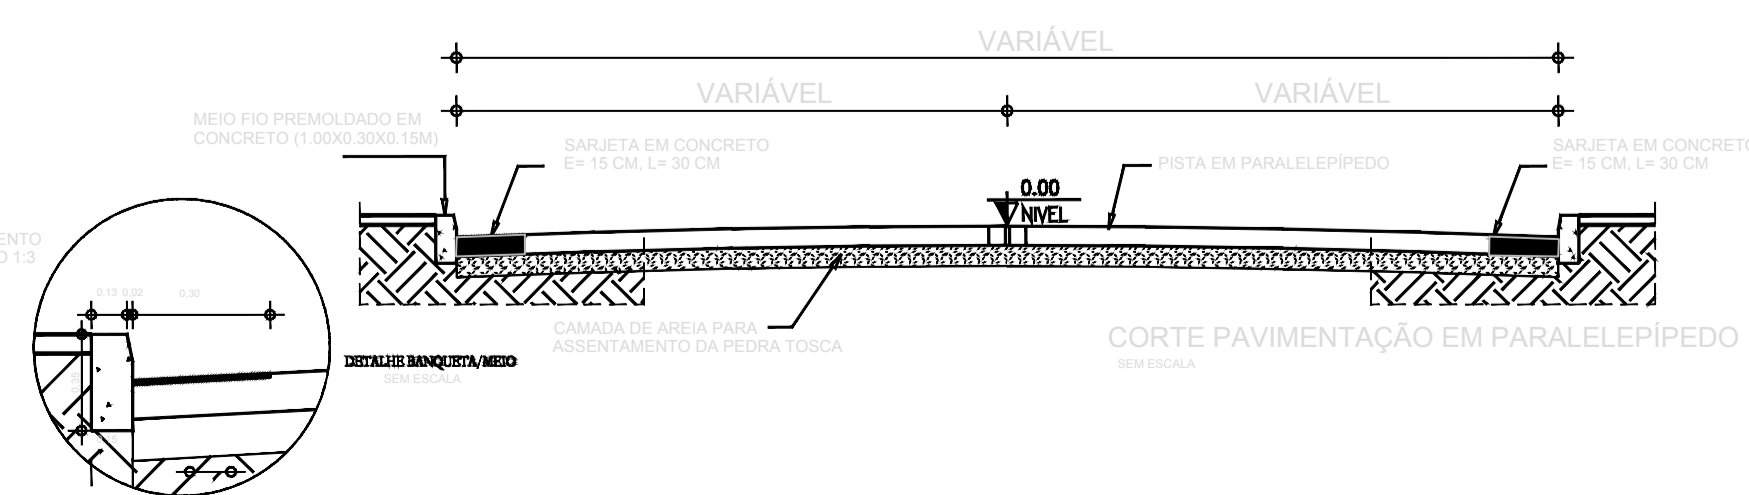


[Handwritten Signature]
 Eng. Civil CREA 12210

LEGENDA

- LAGO, RIO, ETC
- MURO
- CERCA
- EDIFICAÇÕES
- VEGETAÇÃO
- PARALELEPÍPEDO
- CURVA DE NÍVEL

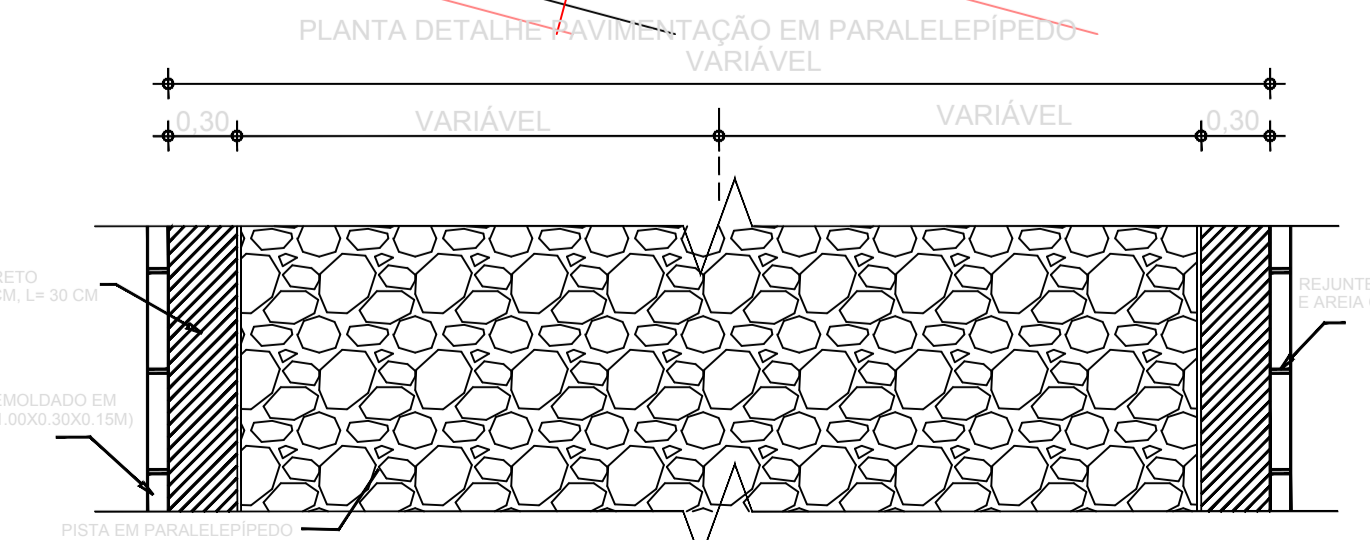

PREFEITURA MUNICIPAL DE SENADOR POMPEU - CE		
PROJETO: PAVIMENTAÇÃO EM PARALELEPÍPEDO COM REJUNTAMENTO		PROJETO BÁSICO DISTRITO DE ALFERES
PROJETO: _____ ENG. CIVIL	DESENHISTA: _____	FASE DE PROJETO: PROJ. BÁSICO
ARQUIVO: PROJ. BÁSICO		PRANCHA Nº 05/19