
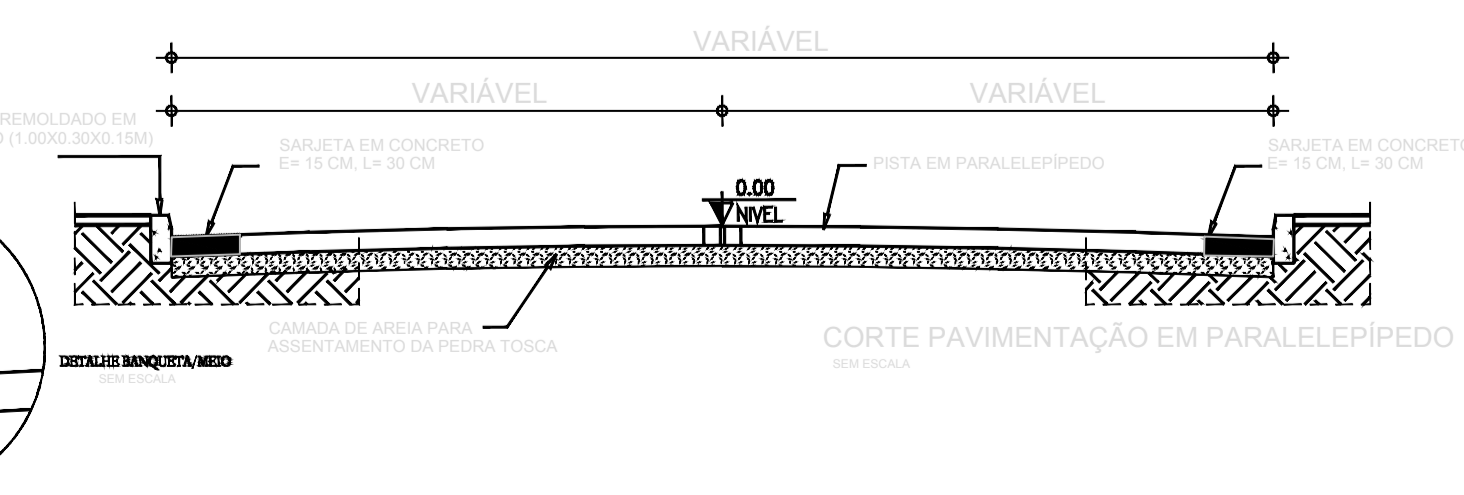


*[Signature]*  
 Eng. Civil CREA 3281-0

**LEGENDA**

- LAGO, RIO, ETC
- MURO
- CERCA
- EDIFICAÇÕES
- VEGETAÇÃO
- PARALELEPÍPEDO
- CURVA DE NÍVEL

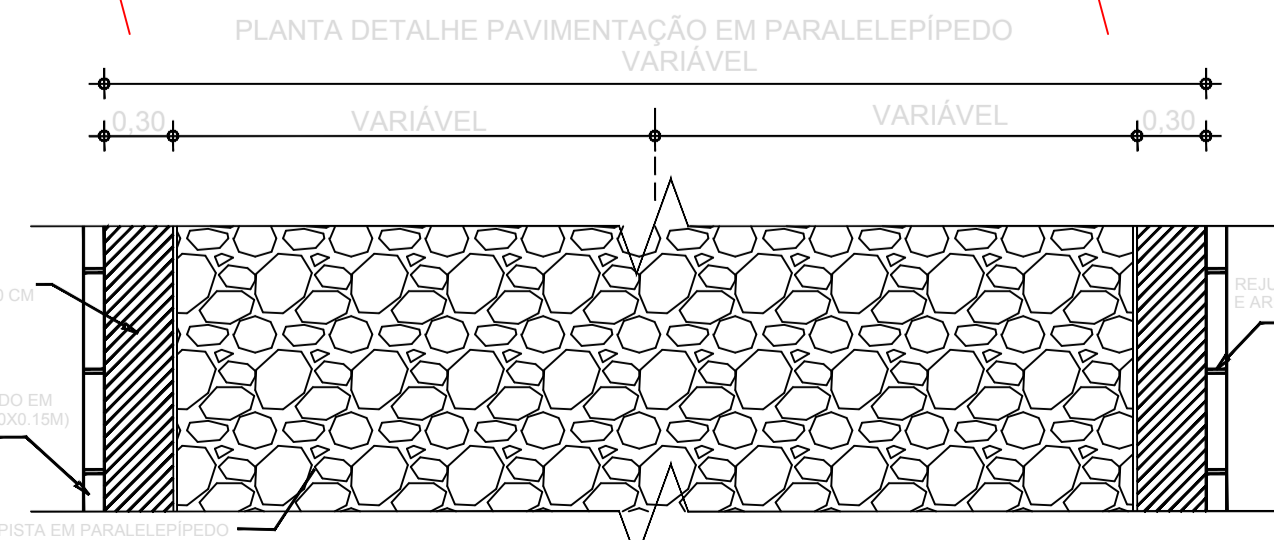

<b>PREFEITURA MUNICIPAL DE SENADOR POMPEU - CE</b>		
DISTRITO DE SÃO JOAQUIM E SÃO JOAQUIM DE CIMA		
PROJETO: PAVIMENTAÇÃO EM PARALELEPÍPEDO COM REJUNTAMENTO	DESENHISTA: _____	FASE DE PROJETO: PROJ. BÁSICO
PROJETO: _____	ARQUIVO: PROJ. BÁSICO	PRANCHA Nº 06/19
ENG. CIVIL _____		