
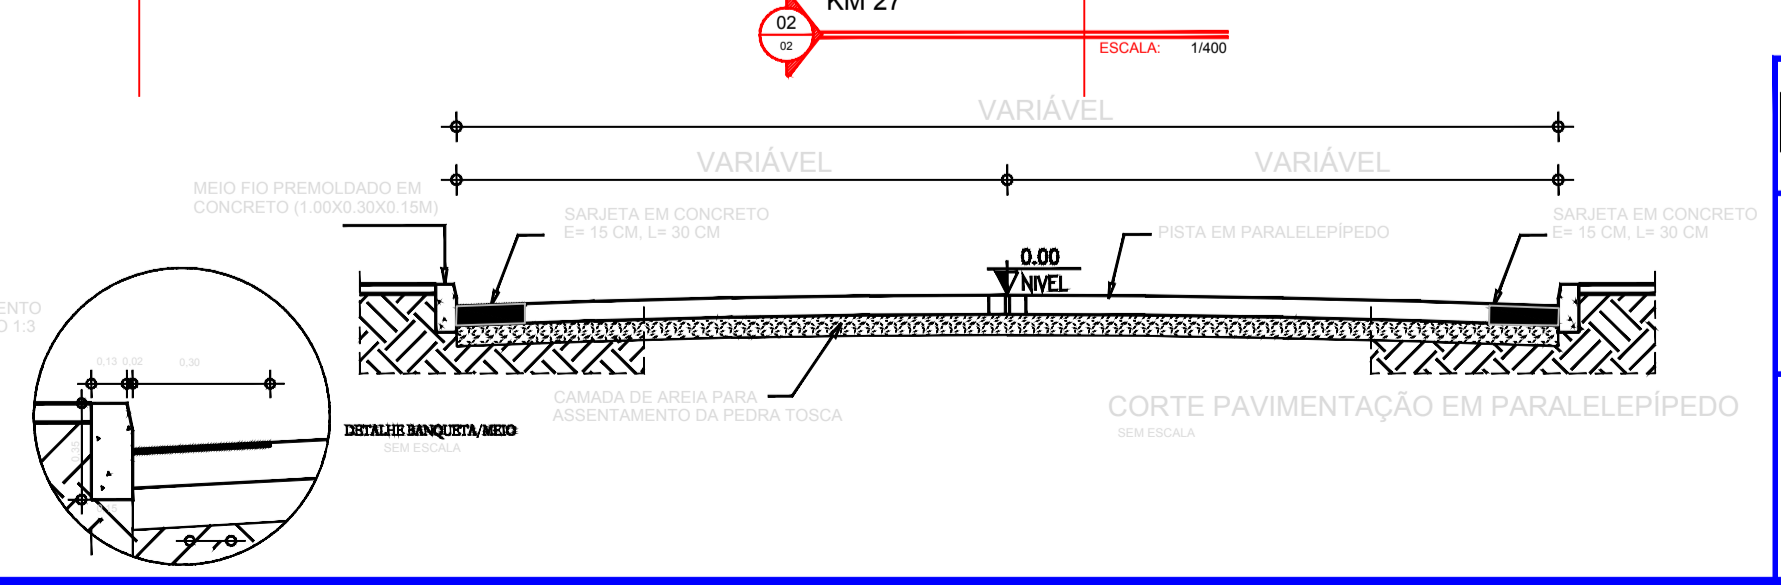


RUA 02 - TRAVESSA

LEGENDA

- LAGO, RIO, ETC
- MURO
- CERCA
- EDIFICAÇÕES
- VEGETAÇÃO
- PARALELEPÍPEDO
- CURVA DE NÍVEL

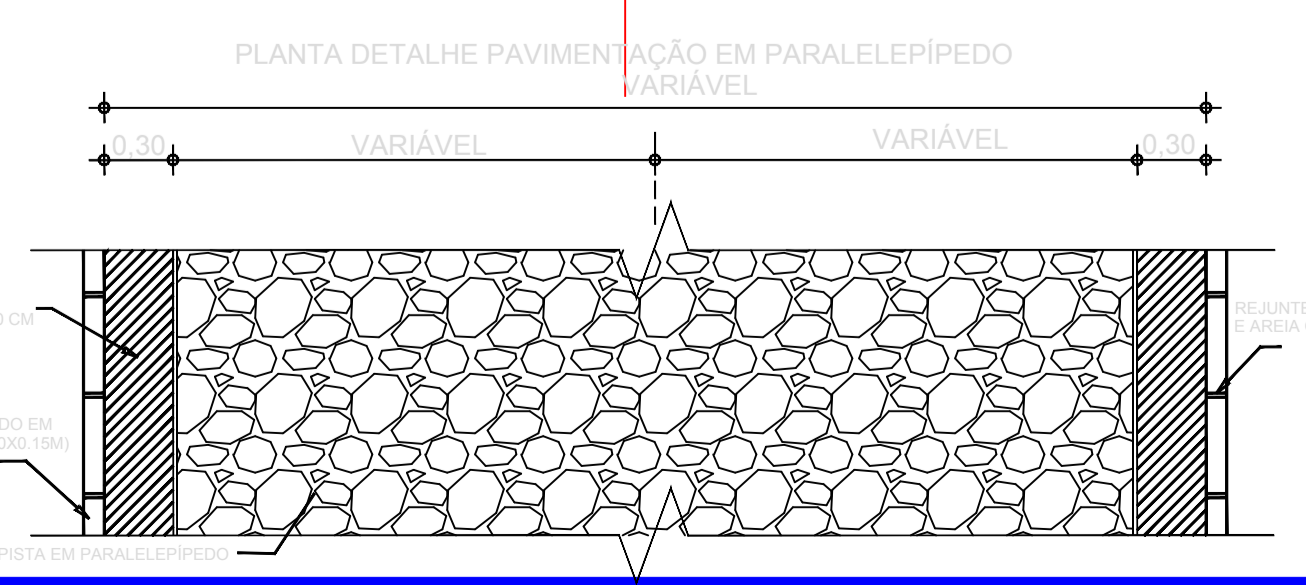

<b>PREFEITURA MUNICIPAL DE SENADOR POMPEU - CE</b>		
PROJETO: <b>PAVIMENTAÇÃO EM PARALELEPÍPEDO COM REJUNTAMENTO</b>		<b>PROJETO BÁSICO</b> DISTRITO DE KM 27
PROJETO: _____ ENG. CIVIL	DESENHISTA: _____ PROJ. BÁSICO	FASE DE PROJETO: PROJ. BÁSICO PRANCHA Nº <b>07/19</b>