
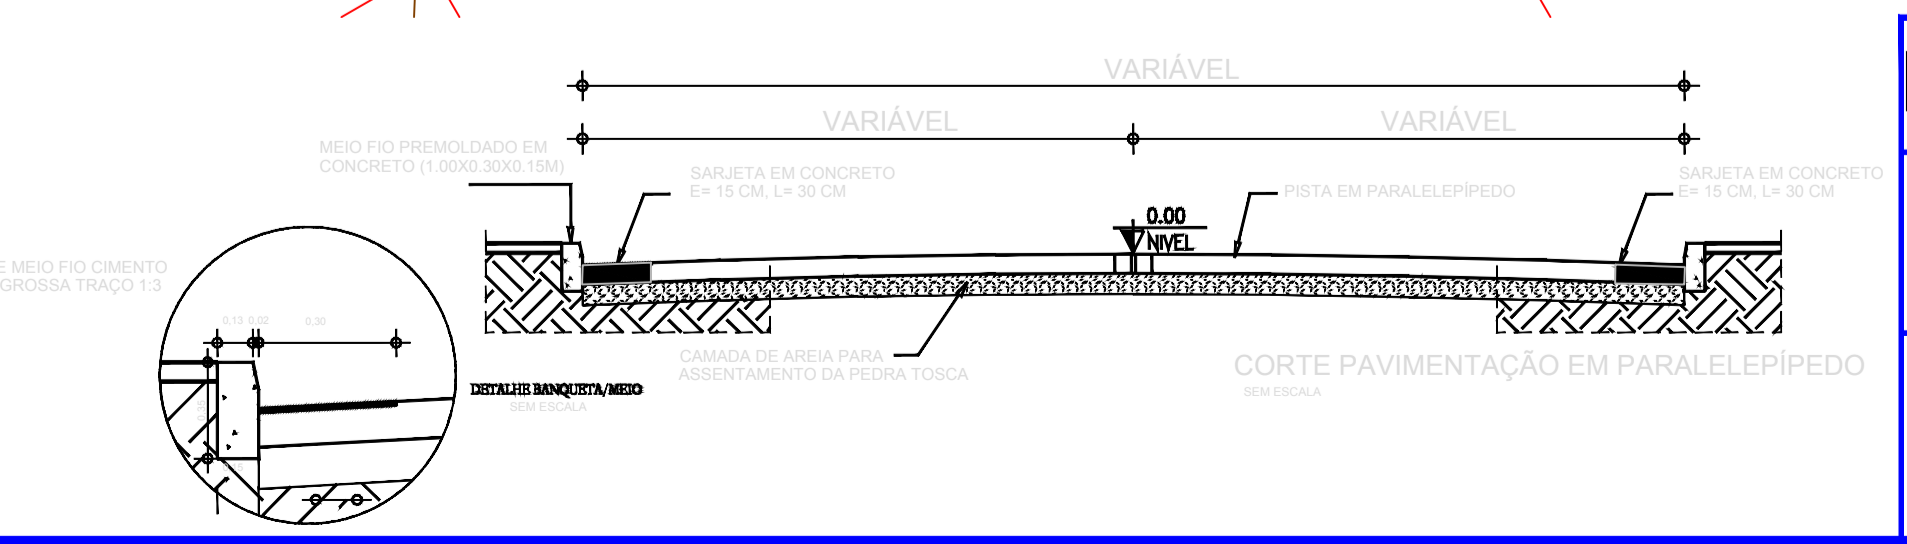


LEGENDA

	LAGO, RIO, ETC		PARALELEPÍPEDO
	MURO		CURVA DE NÍVEL
	CERCA		
	EDIFICAÇÕES		
	VEGETAÇÃO		

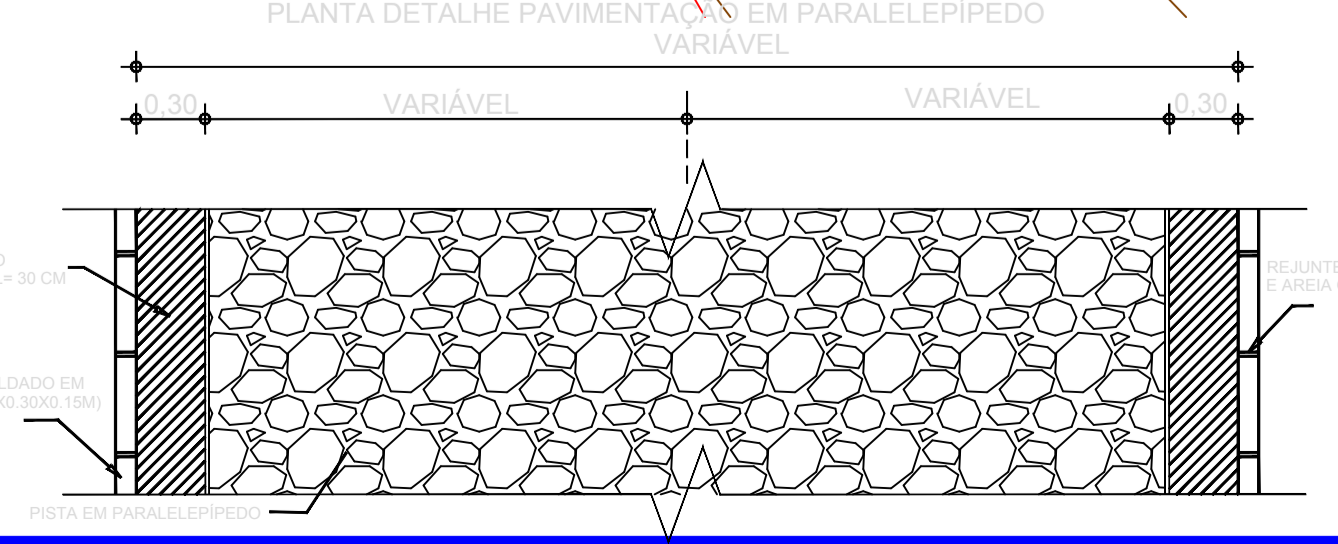

PREFEITURA MUNICIPAL DE SENADOR POMPEU - CE

PROJETO: PAVIMENTAÇÃO EM PARALELEPÍPEDO COM REJUNTAMENTO		PROJETO BÁSICO DISTRITOS DE BOA VISTA DOS VICENTE E CODIÁ	
PROJETO: _____ ENG. CIVIL	DESENHISTA: _____	FASE DE PROJETO: PROJ. BÁSICO	PRANCHA Nº: 08/19