




TRAV. CAPISTRANO

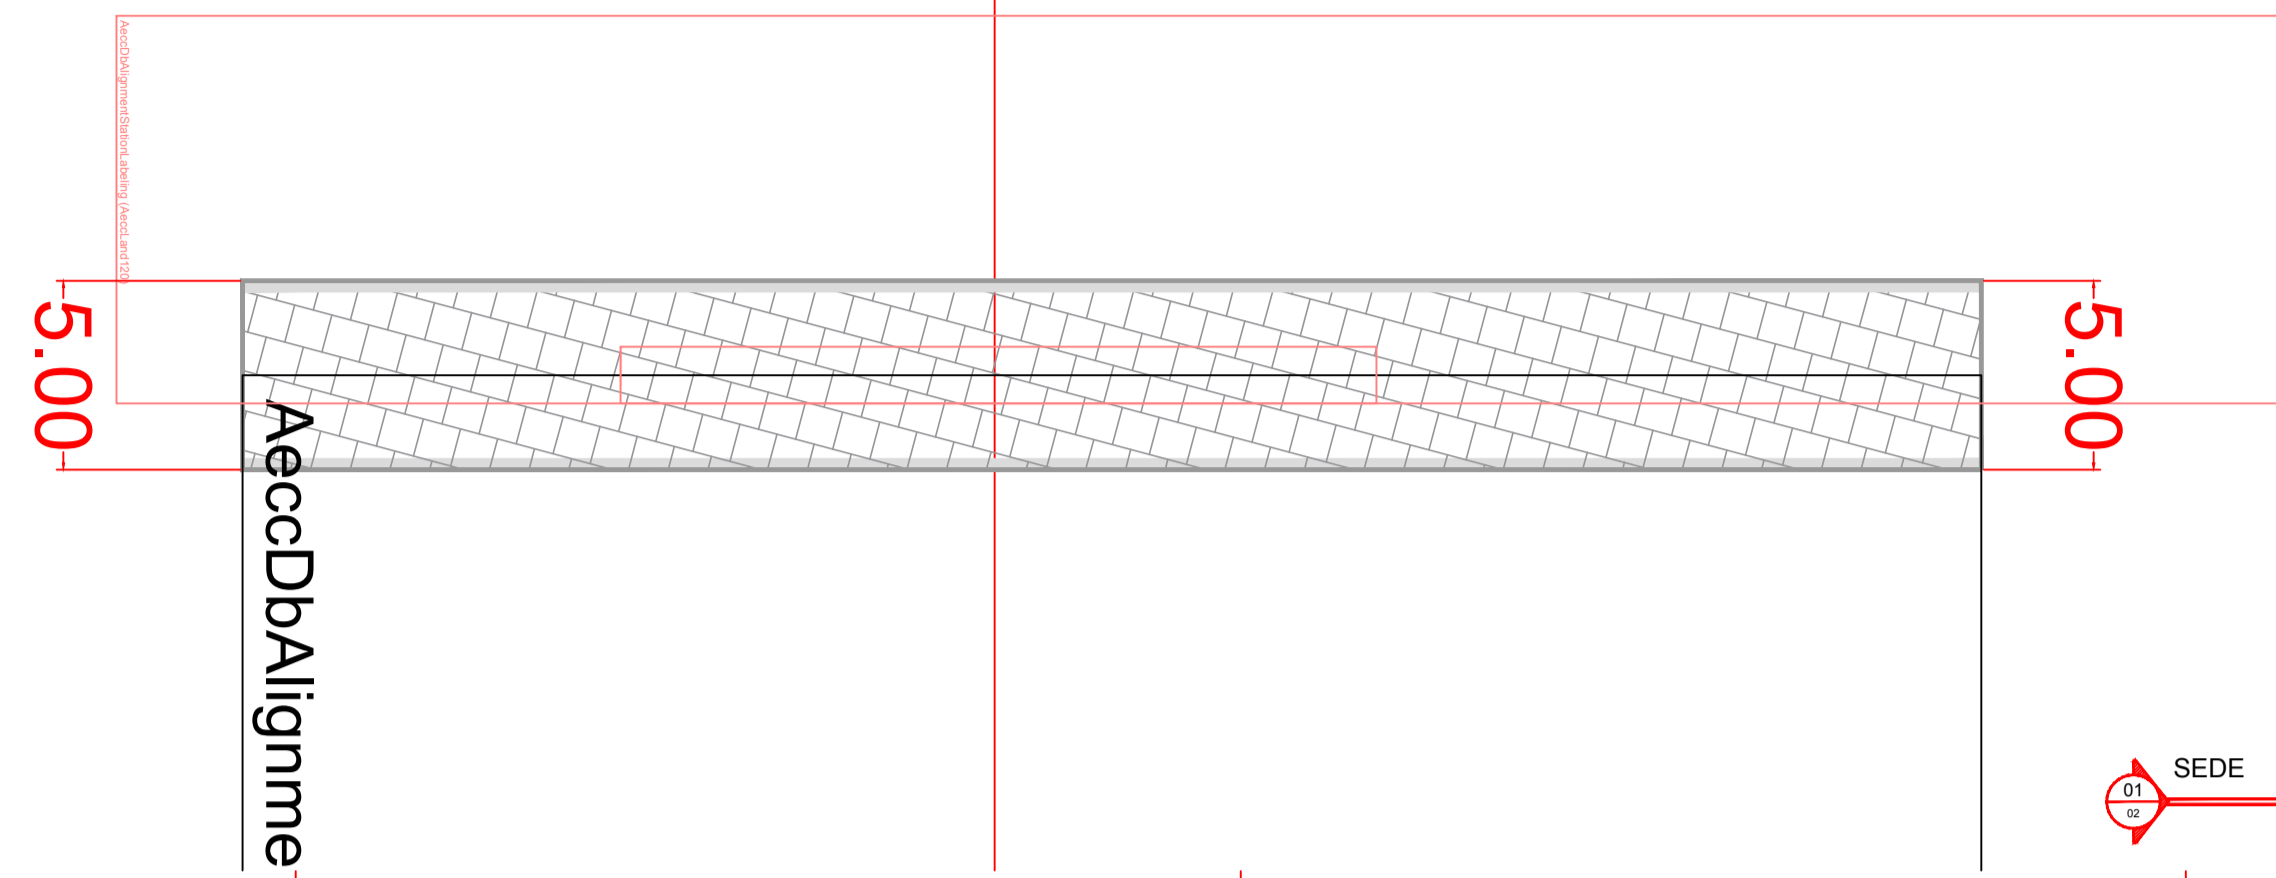


TRAV. FAUSTA TORRES

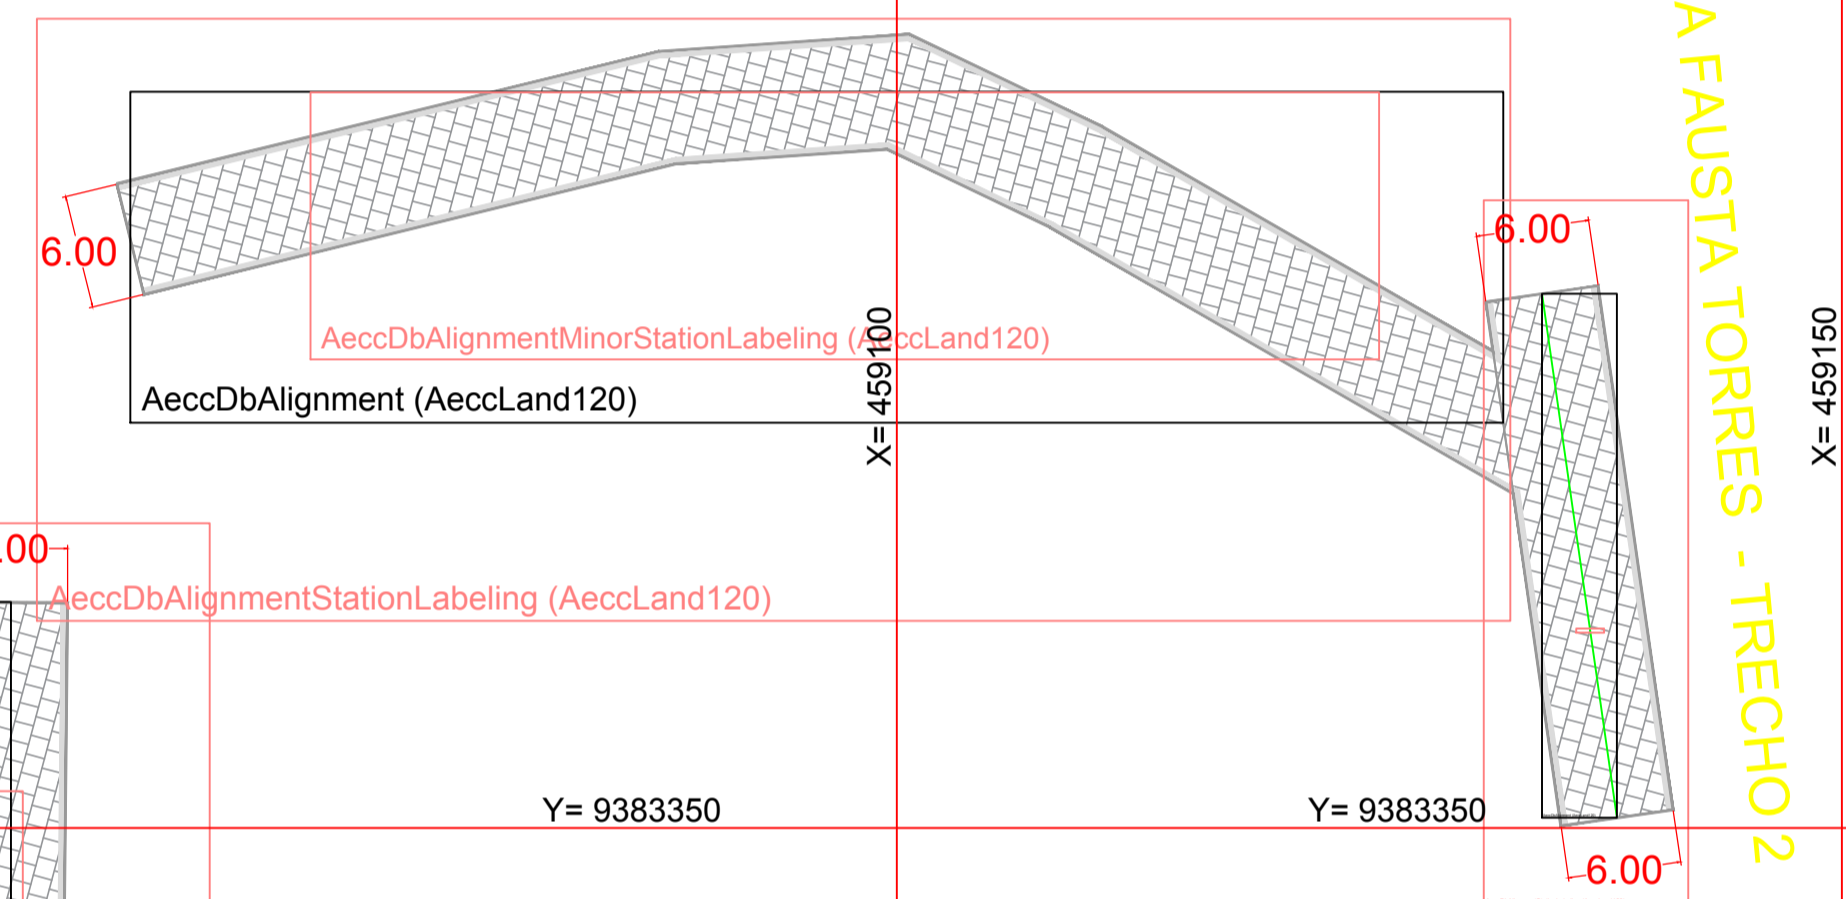


TRAVESSA 1

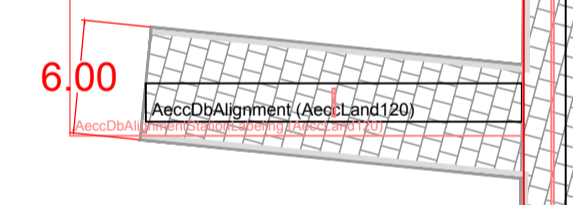


TRAVESSA 2

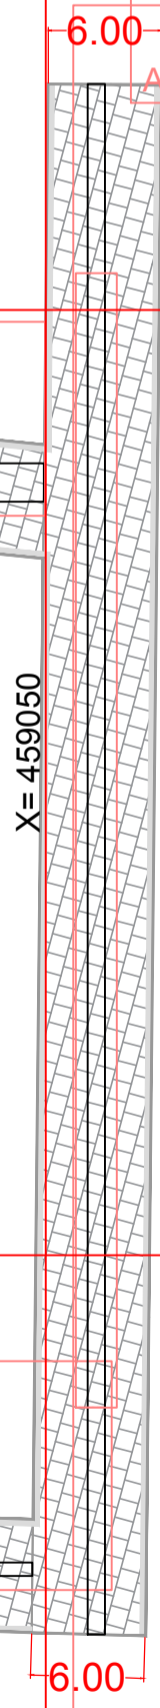


TRAVESSA 3

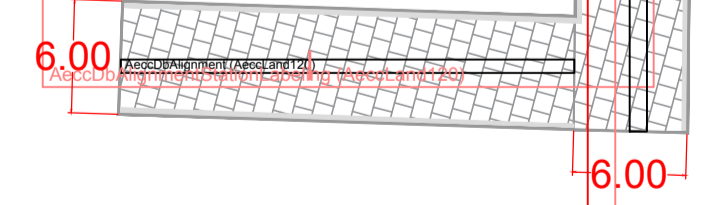



RUA JULIANO PINHEIRO

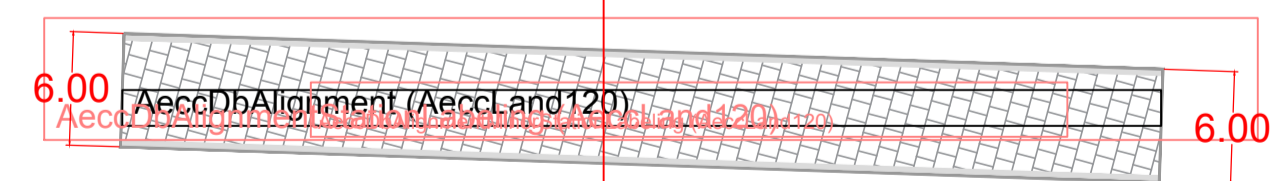

RUA FAUSTA TORRES - TRECHO 2

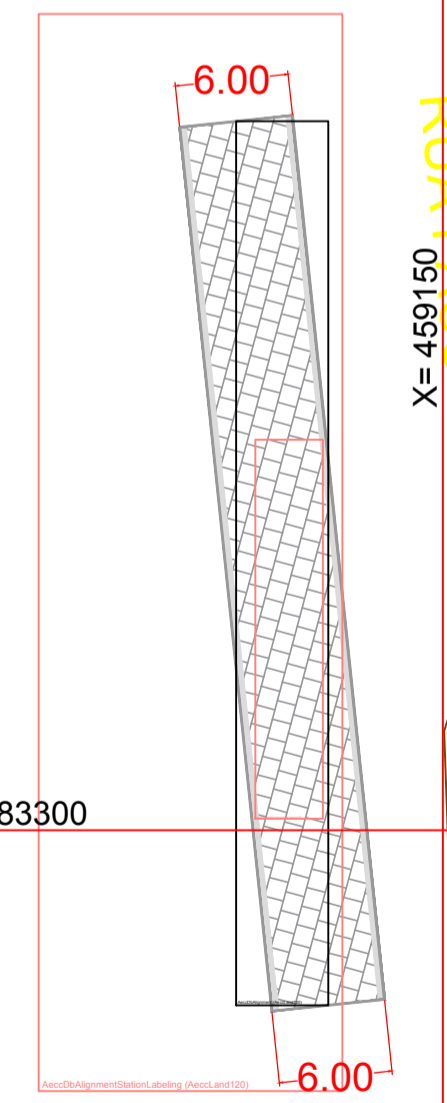

RUA FAUSTA TORRES - TRECHO 1

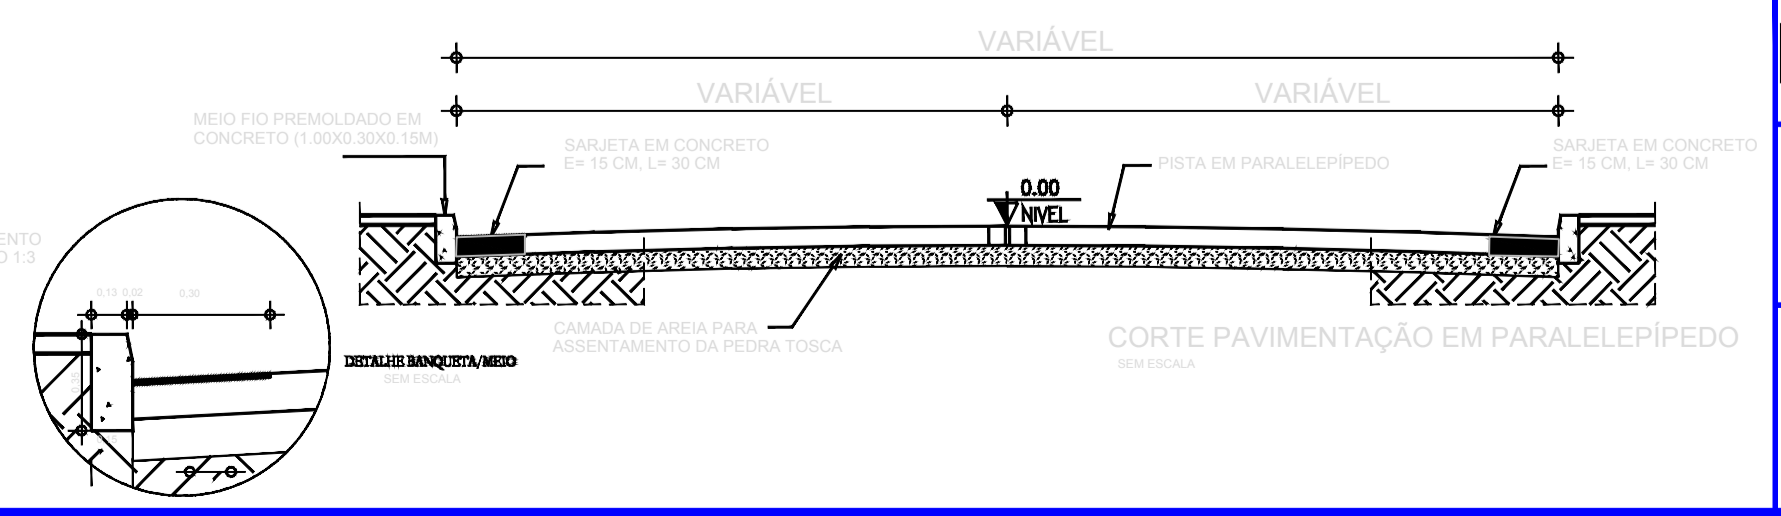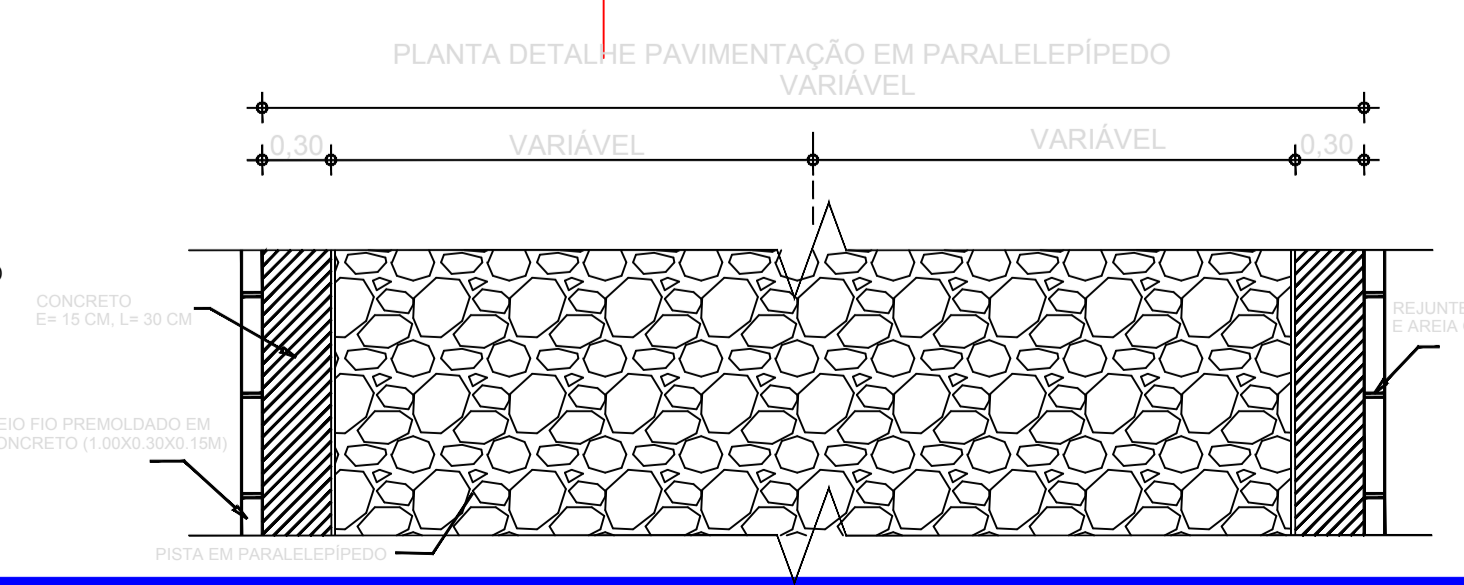

LEGENDA

- LAGO, RIO, ETC
- MURO
- CERCA
- EDIFICAÇÕES
- VEGETAÇÃO
- PARALELEPÍPEDO
- CURVA DE NÍVEL

PREFEITURA MUNICIPAL DE SENADOR POMPEU - CE

PROJETO: PAVIMENTAÇÃO EM PARALELEPÍPEDO COM REJUNTAMENTO			PROJETO BÁSICO SEDE		
PROJETO: _____ ENG. CIVIL	ESCALA: NO DESENHO PROJ. BÁSICO	DESENHISTA: _____	FASE DE PROJETO: PROJ. BÁSICO	PRANCHA Nº 09/19	PROJ. BÁSICO