
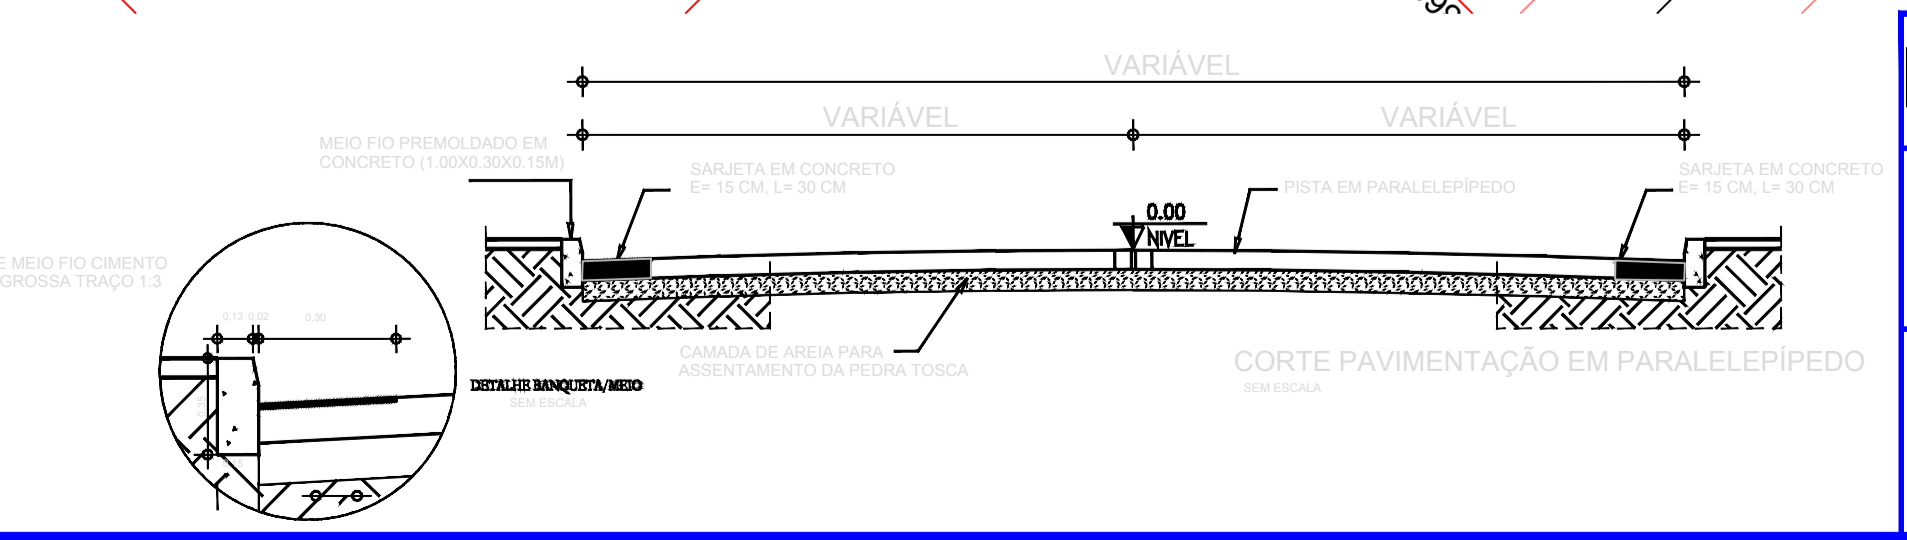


LEGENDA

- LAGO, RIO, ETC.
- MURO
- CERCA
- EDIFICAÇÕES
- VEGETAÇÃO
- PARALELEPÍPEDO
- CURVA DE NÍVEL

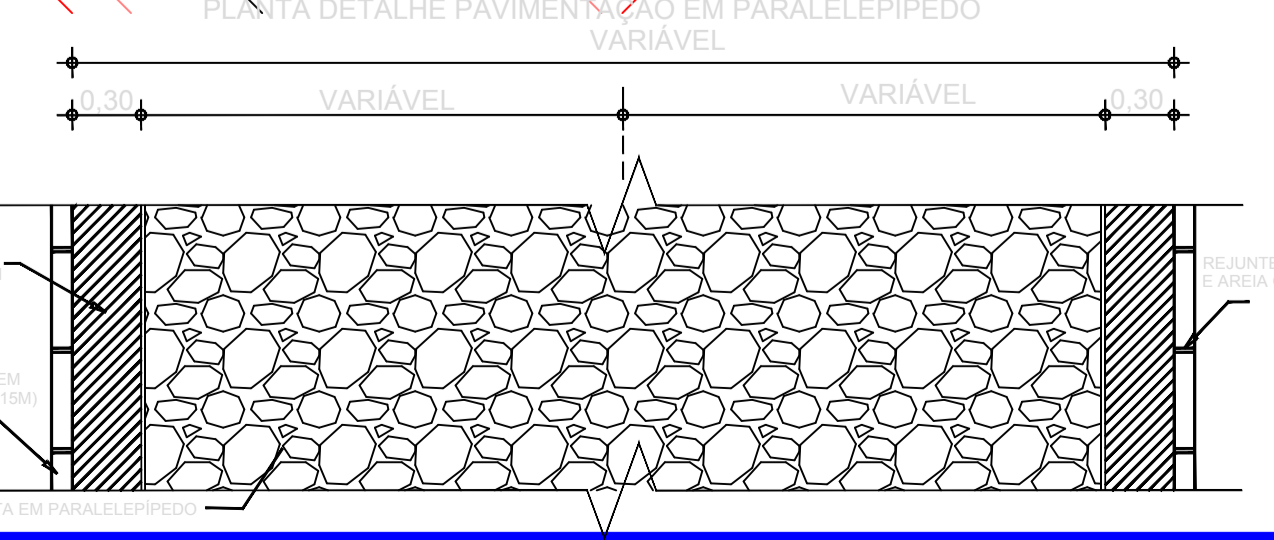

PREFEITURA MUNICIPAL DE SENADOR POMPEU - CE		
PROJETO: PAVIMENTAÇÃO EM PARALELEPÍPEDO COM REJUNTAMENTO		PROJETO BÁSICO SEDE
PROJETO: _____ ENG. CIVIL	DESENHISTA: _____ PROJ. BÁSICO	FASE DE PROJETO: PROJ. BÁSICO PRANCHA Nº 10/19