
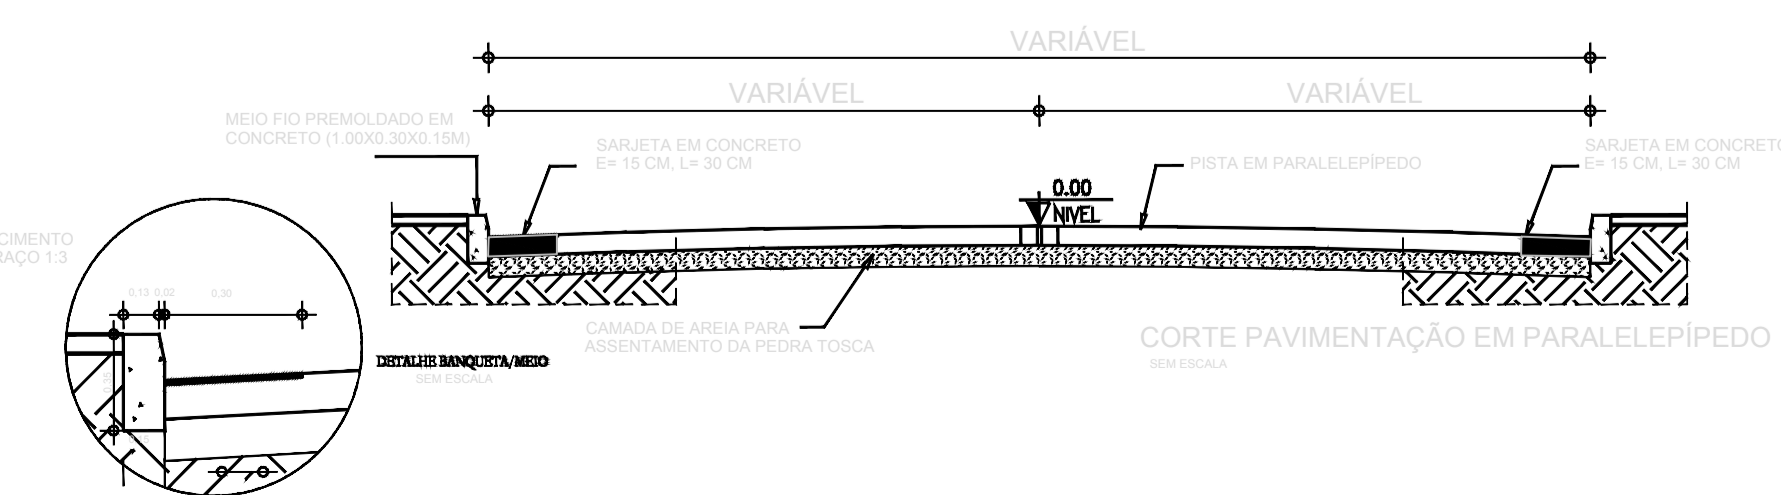


**LEGENDA**

- LAGO, RIO, ETC
- MURO
- CERCA
- EDIFICAÇÕES
- VEGETAÇÃO
- PARALELEPÍPEDO
- CURVA DE NÍVEL

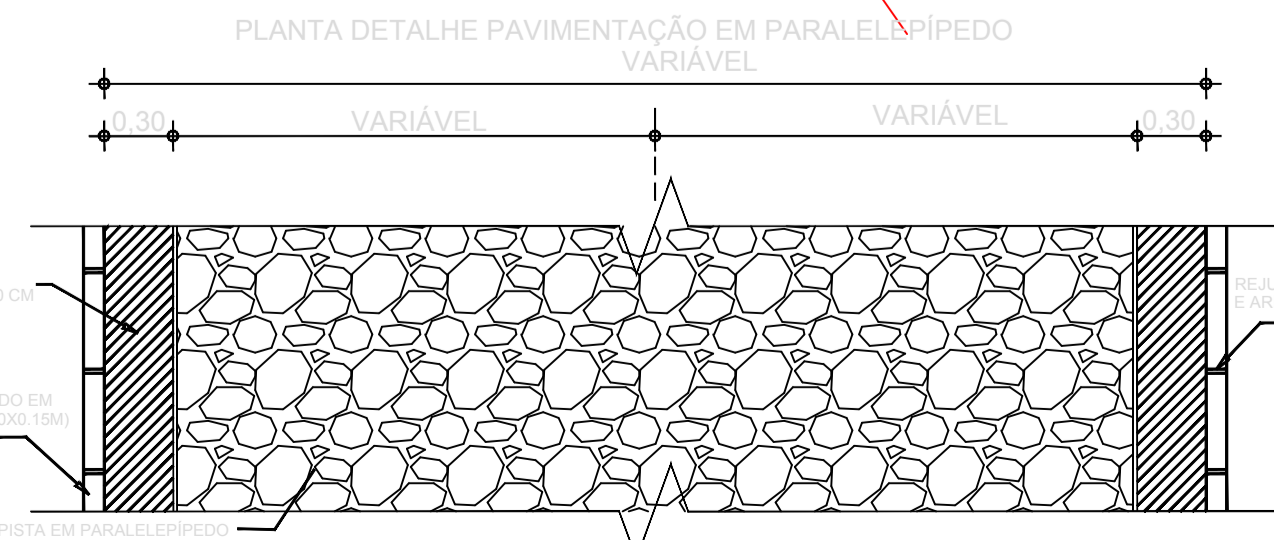

<b>PREFEITURA MUNICIPAL DE SENADOR POMPEU - CE</b>		
PROJETO: <b>PAVIMENTAÇÃO EM PARALELEPÍPEDO COM REJUNTAMENTO</b>	<b>PROJETO BÁSICO</b> SEDE	
PROJETO: _____ ENG. CIVIL	ESCALA: NO DESENHO: _____ ARQUIVO: PROJ. BÁSICO	DESENHISTA: _____ FASE DE PROJETO: PROJ. BÁSICO PRANCHA Nº <b>11/19</b>

Eng. Civil CREA 3281-0