
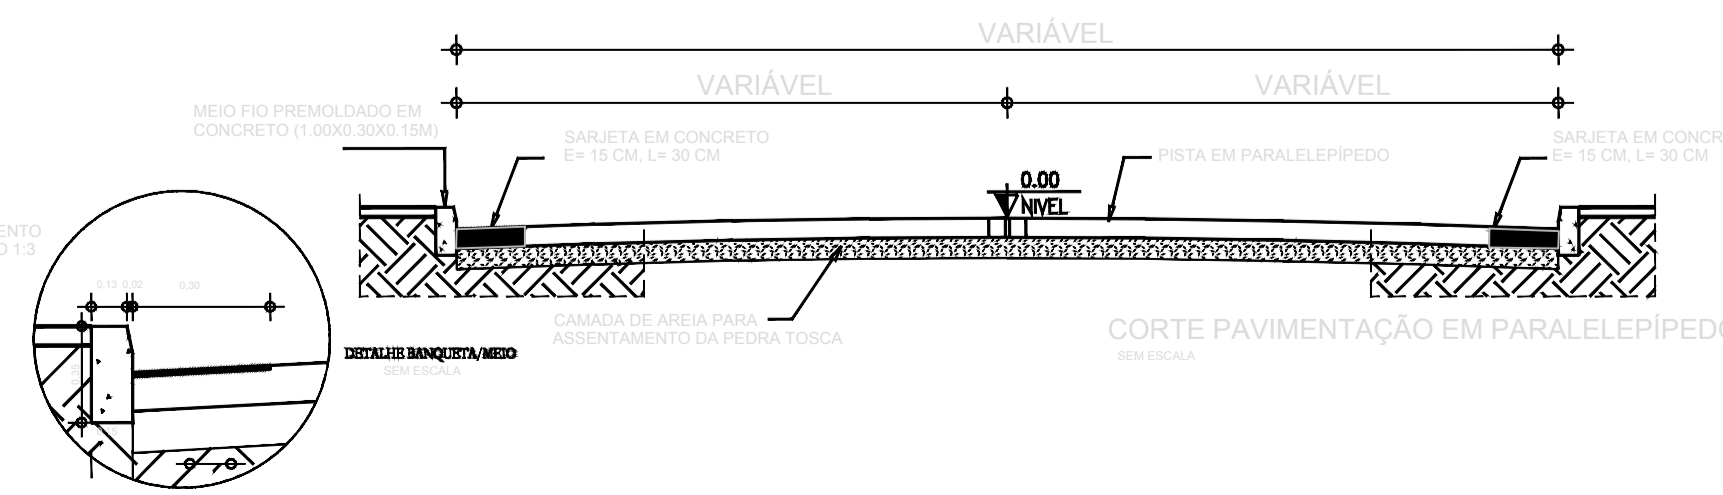


LEGENDA

- LAGO, RIO, ETC
- MURO
- CERCA
- EDIFICAÇÕES
- VEGETAÇÃO
- PARALELEPÍPEDO
- CURVA DE NÍVEL

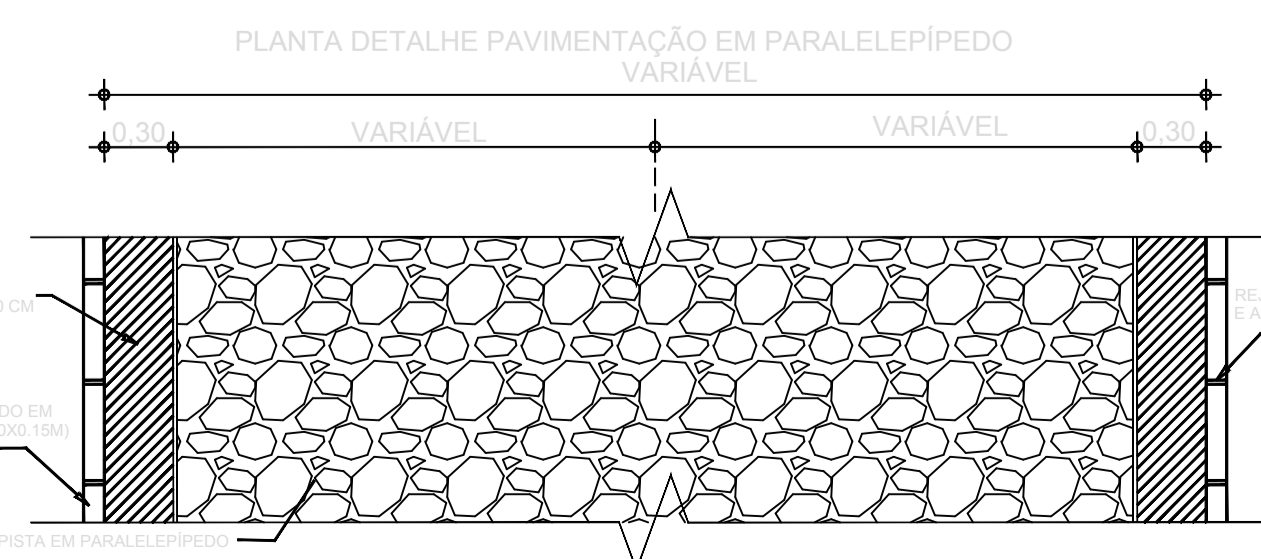

[Handwritten Signature]
 Eng. Civil CREA 12214-0

PREFEITURA MUNICIPAL DE SENADOR POMPEU - CE

PROJETO BÁSICO	
SEDE	
PROJETO: PAVIMENTAÇÃO EM PARALELEPÍPEDO COM REJUNTAMENTO	FASE DE PROJETO: PROJ. BÁSICO
PROJETO: _____	PRANCHA Nº 12/19
ENG. CIVIL	