

MUXINATÓ
ESCALA: 1/1500

CAJAZEIRAS
ESCALA: 1/1500





CODIÁ
ESCALA: 1/1500

CODIÁ
ESCALA: 1/1500

[Signature]
Eng. Civil CREA 1281-0

LEGENDA

- LAGO, RIO, ETC
- MURO
- CERCA
- EDIFICAÇÕES
- VEGETAÇÃO
- PARALELEPÍPEDO
- CURVA DE NÍVEL

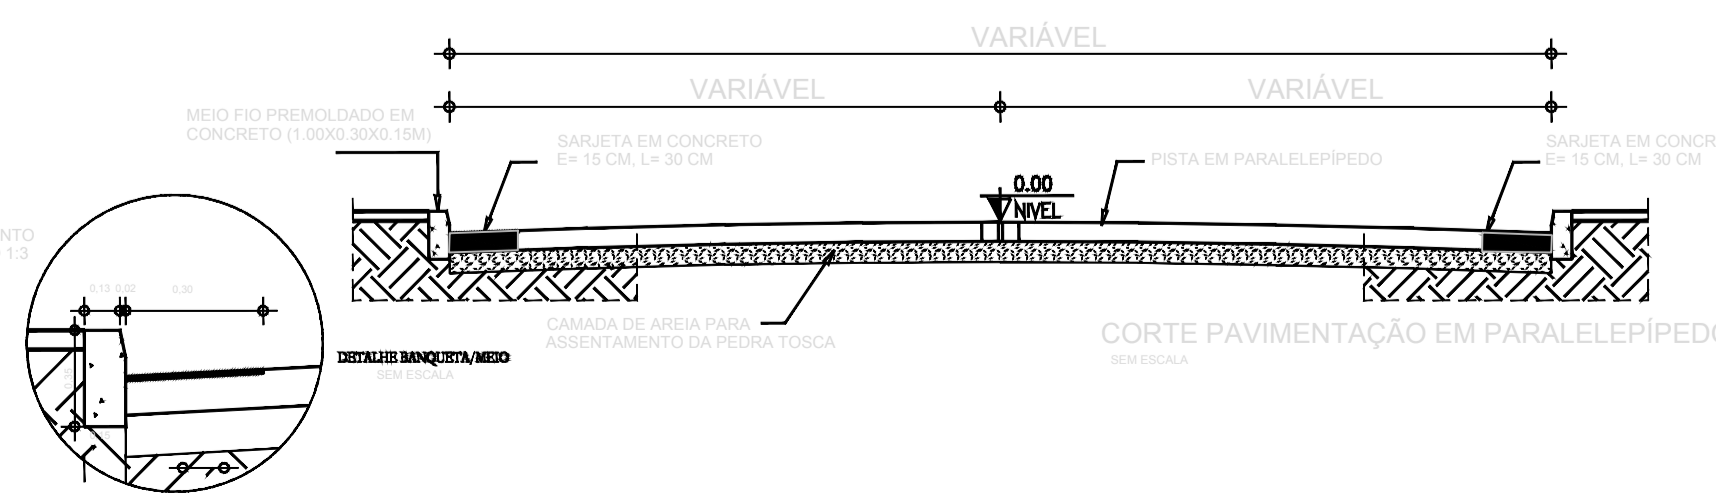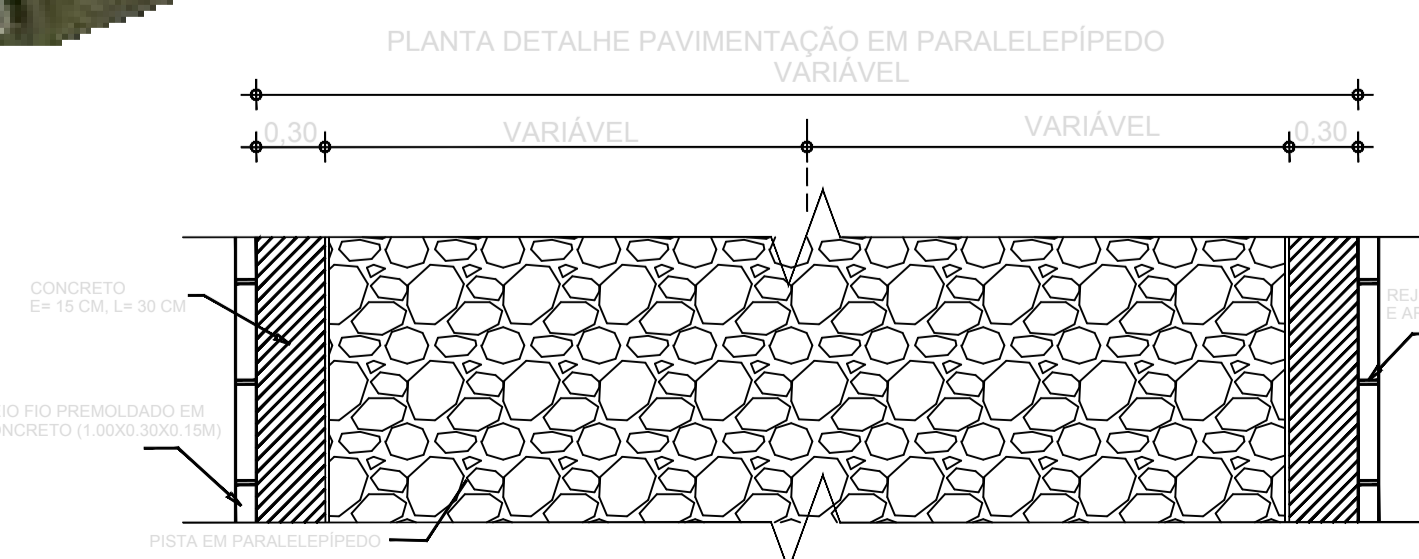

PREFEITURA MUNICIPAL DE SENADOR POMPEU - CE

| | | | |
|--|--------------------------|---|----------------------------------|
| PROJETO: PAVIMENTAÇÃO EM PARALELEPÍPEDO COM REJUNTAMENTO | | PROJETO BÁSICO MUXINATÓ, CAJAZEIRAS E CODIÁ | |
| PROJETO: _____ ENG. CIVIL | ESCALA: NO DESENHO | DESENHISTA: _____ | FASE DE PROJETO: PROJ. BÁSICO |
| | ARQUIVO: PROJ. BÁSICO | | PRANCHA Nº 14/19 |