



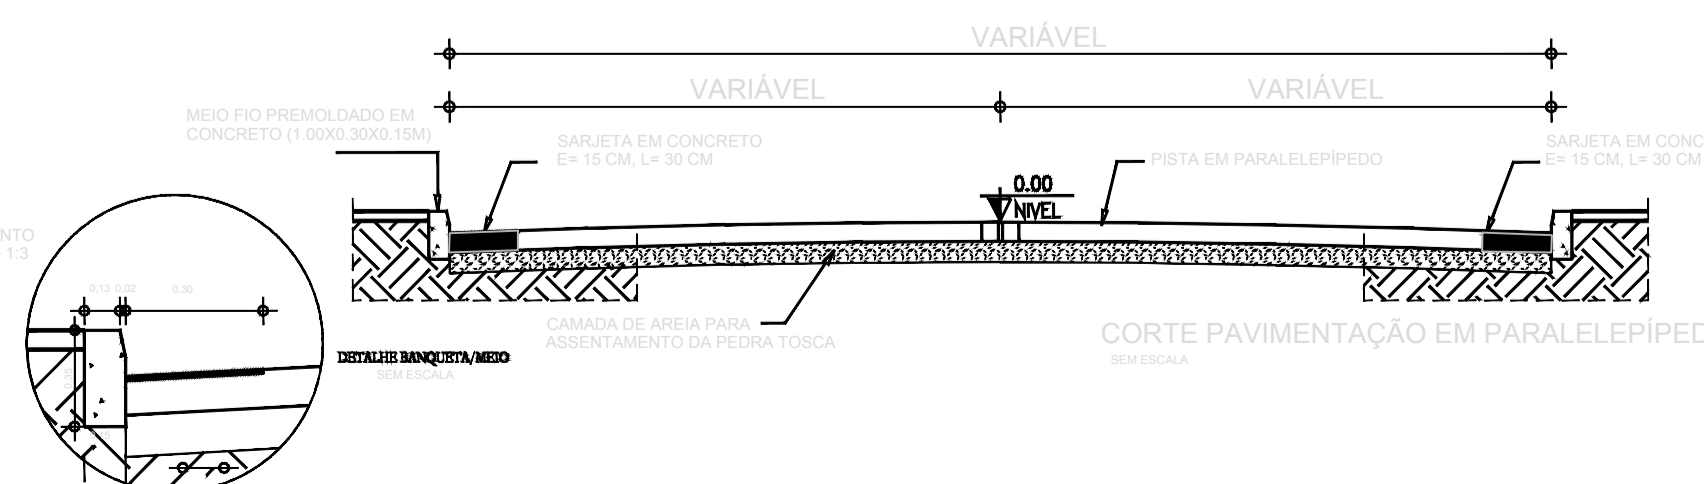

LEGENDA

- LAGO, RIO, ETC
- MURO
- CERCA
- EDIFICAÇÕES
- VEGETAÇÃO
- PARALELEPÍPEDO
- ~ CURVA DE NÍVEL

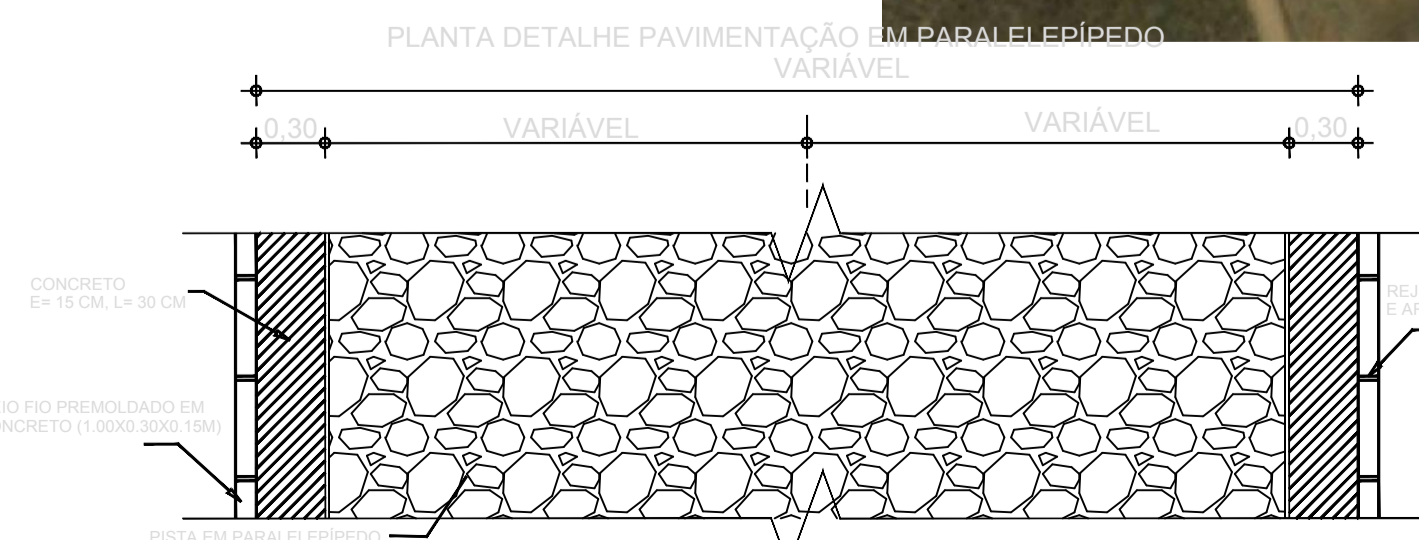

PREFEITURA MUNICIPAL DE SENADOR POMPEU - CE

PROJETO BÁSICO KM 12, BOA VISTA DOS VICENTE E PATU		
PROJETO: PAVIMENTAÇÃO EM PARALELEPÍPEDO COM REJUNTAMENTO	DESENHISTA: _____	FASE DE PROJETO: PROJ. BÁSICO
PROJETO: _____	ARQUIVO: PROJ. BÁSICO	PRANCHA Nº 15/19
ENG. CIVIL		

[Handwritten Signature]
 Eng. Civil CREA 1281-0