



DigitalGlobe ©CNES (2019) Distribution Airbus DS



©CNES (2019) Distribution Airbus DS




Distribution Airbus DS


PLANTA DETALHE PAVIMENTAÇÃO EM PARALELEPÍPEDO

LEGENDA

- LAGO, RIO, ETC
- MURO
- CERCA
- EDIFICAÇÕES
- VEGETAÇÃO
- PARALELEPÍPEDO
- CURVA DE NÍVEL

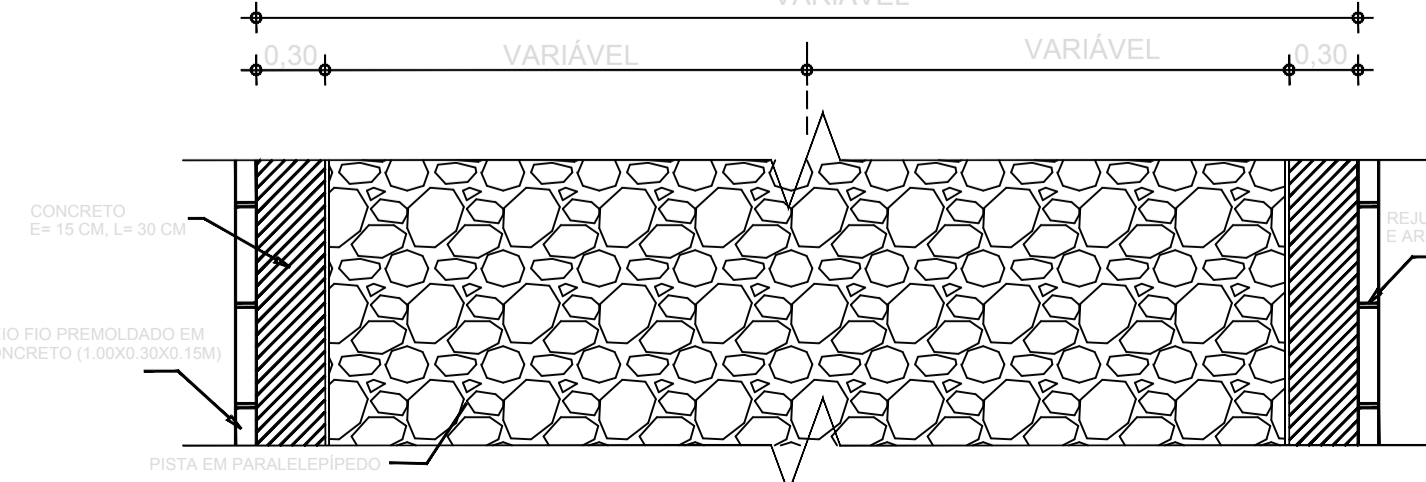

KM 20
ESCALA: 1/1000

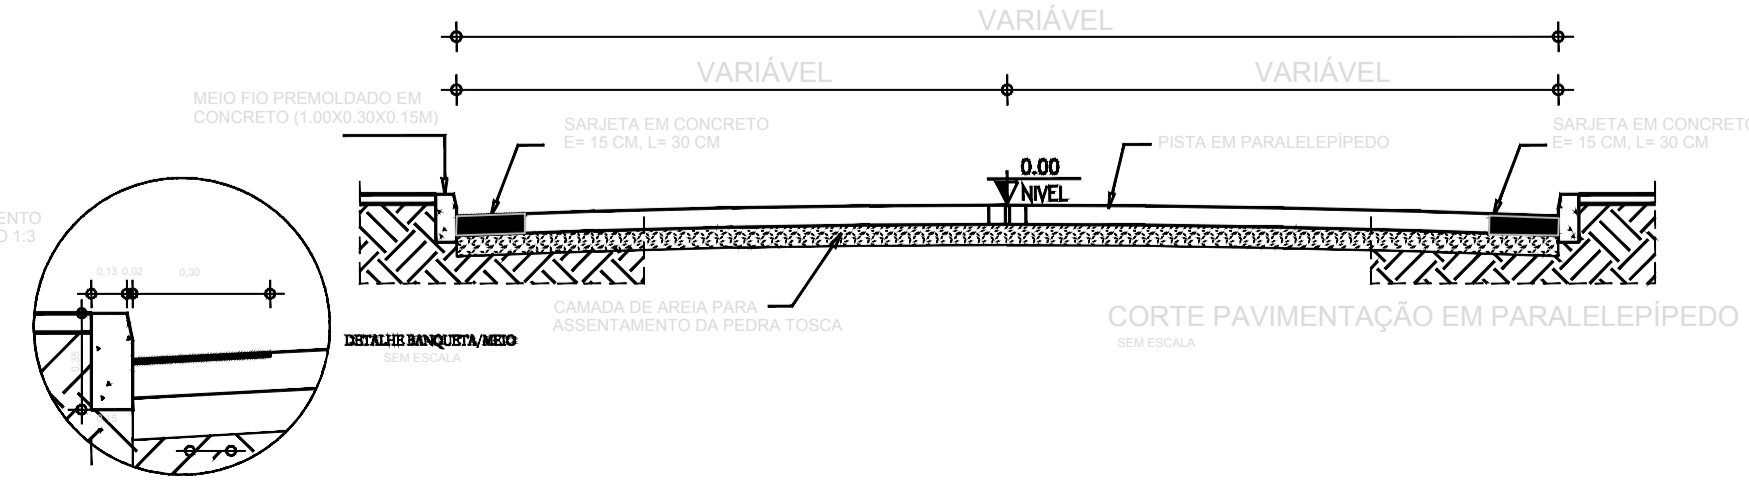

PREFEITURA MUNICIPAL DE SENADOR POMPEU - CE

PROJETO:
PAVIMENTAÇÃO EM PARALELEPÍPEDO COM
REJUNTAMENTO

PROJETO BÁSICO

LAGOA NOVA E KM 20

PROJETO:

ENG. CIVIL

ESCALA: NO DESENHO	DESENHISTA: _____	FASE DE PROJETO: PROJ. BÁSICO
ARQUIVO: PROJ. BÁSICO	PRANCHA Nº 16/19	

[Signature]
Eng. Civil CREA 12810