






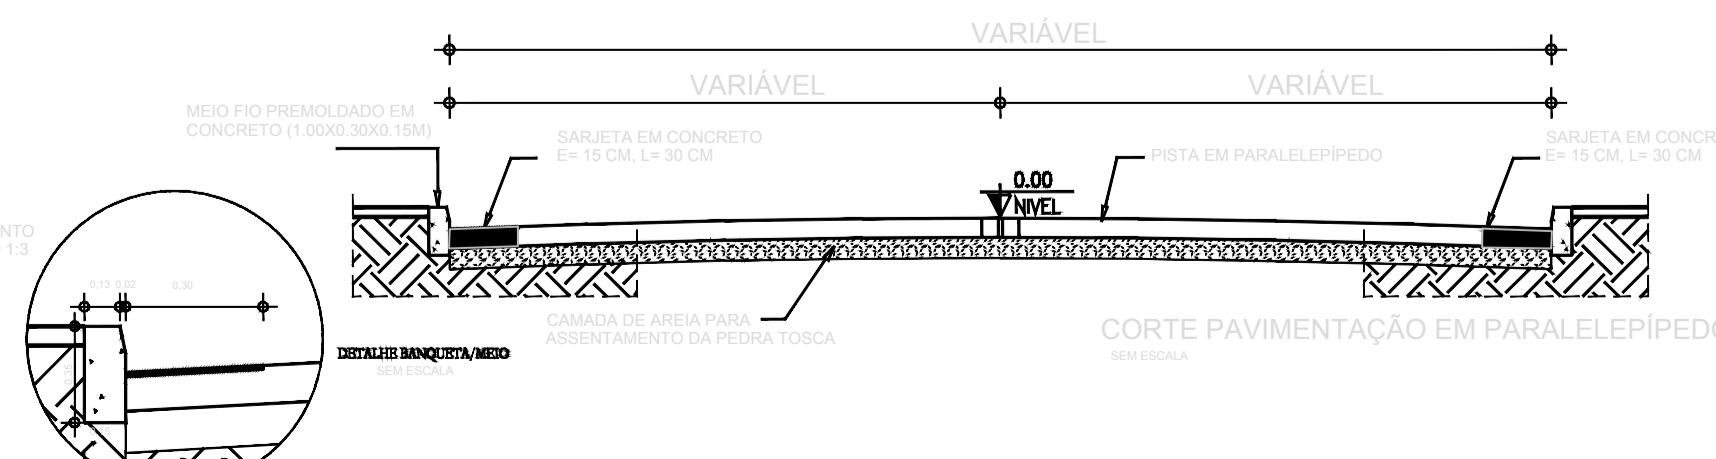
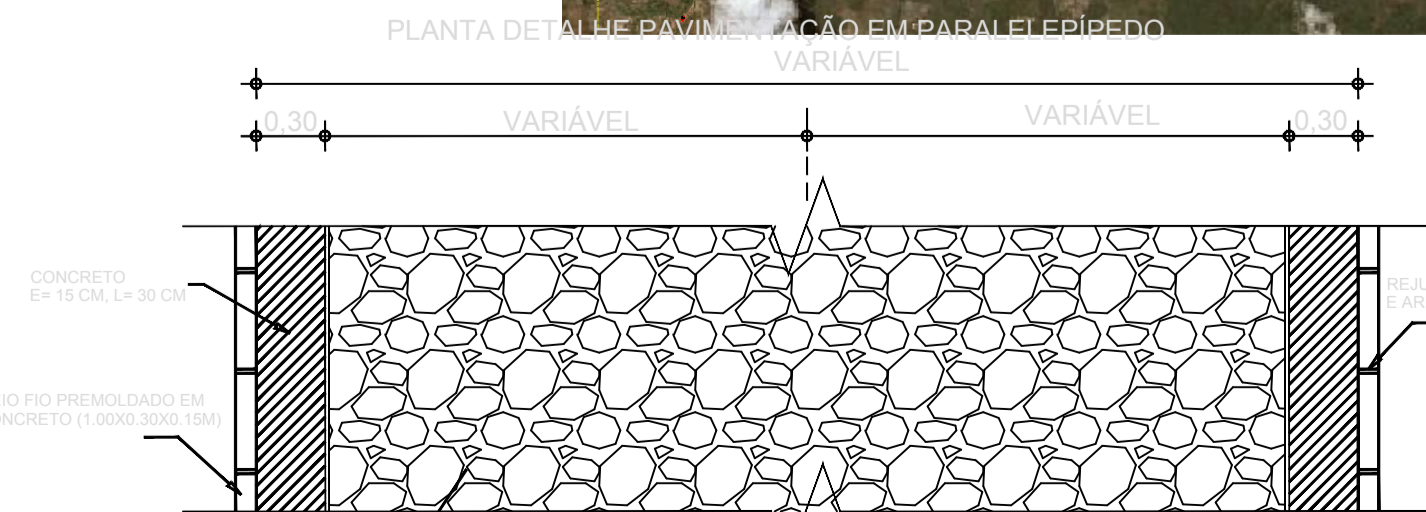


CROQUI GERAL
 ESCALA: SEM

 Eng. Civil CREA 1281-0

LEGENDA

-  LAGO, RIO, ETC
-  MURO
-  CERCA
-  EDIFICAÇÕES
-  VEGETAÇÃO
-  PARALELEPÍPEDO
-  CURVA DE NÍVEL



PREFEITURA MUNICIPAL DE SENADOR POMPEU - CE

PROJETO: PAVIMENTAÇÃO EM PARALELEPÍPEDO COM REJUNTAMENTO		PROJETO BÁSICO CROQUI DE LOCALIZAÇÃO DA OBRA	
PROJETO: _____ ENG. CIVIL	ESCALA: NO DESENHO PROJ. BÁSICO	DESENHISTA: _____	FASE DE PROJETO: PROJ. BÁSICO
	ARQUIVO: PROJ. BÁSICO	PRANCHA Nº 19/19	