



1 CORTE A-A REFORMA
ESCALA 1:100


COMPRIMENTO	QTD	DESCRIÇÃO
0.08	1	TERÇAS PERFIL METÁLICO EM "U" - 6"x2"x3/16"
0.12	1	TERÇAS PERFIL METÁLICO EM "U" - 6"x2"x3/16"
0.17	1	TERÇAS PERFIL METÁLICO EM "U" - 6"x2"x3/16"
0.23	1	TERÇAS PERFIL METÁLICO EM "U" - 6"x2"x3/16"
0.30	1	TERÇAS PERFIL METÁLICO EM "U" - 6"x2"x3/16"
0.34	1	TERÇAS PERFIL METÁLICO EM "U" - 6"x2"x3/16"
0.38	2	TERÇAS PERFIL METÁLICO EM "U" - 6"x2"x3/16"
0.39	1	TERÇAS PERFIL METÁLICO EM "U" - 6"x2"x3/16"
0.50	1	TERÇAS PERFIL METÁLICO EM "U" - 6"x2"x3/16"
0.52	1	TERÇAS PERFIL METÁLICO EM "U" - 6"x2"x3/16"
0.57	1	TERÇAS PERFIL METÁLICO EM "U" - 6"x2"x3/16"
0.70	1	TERÇAS PERFIL METÁLICO EM "U" - 6"x2"x3/16"
0.72	1	TERÇAS PERFIL METÁLICO EM "U" - 6"x2"x3/16"
0.73	2	TERÇAS PERFIL METÁLICO EM "U" - 6"x2"x3/16"
0.78	1	TERÇAS PERFIL METÁLICO EM "U" - 6"x2"x3/16"
0.81	1	TERÇAS PERFIL METÁLICO EM "U" - 6"x2"x3/16"
0.82	1	TERÇAS PERFIL METÁLICO EM "U" - 6"x2"x3/16"
0.85	1	TERÇAS PERFIL METÁLICO EM "U" - 6"x2"x3/16"
0.89	1	TERÇAS PERFIL METÁLICO EM "U" - 6"x2"x3/16"
0.97	1	TERÇAS PERFIL METÁLICO EM "U" - 6"x2"x3/16"
0.98	1	TERÇAS PERFIL METÁLICO EM "U" - 6"x2"x3/16"
1.03	2	TERÇAS PERFIL METÁLICO EM "U" - 6"x2"x3/16"
1.07	3	TERÇAS PERFIL METÁLICO EM "U" - 6"x2"x3/16"
1.12	1	TERÇAS PERFIL METÁLICO EM "U" - 6"x2"x3/16"
1.21	1	TERÇAS PERFIL METÁLICO EM "U" - 6"x2"x3/16"
1.23	2	TERÇAS PERFIL METÁLICO EM "U" - 6"x2"x3/16"
1.25	2	TERÇAS PERFIL METÁLICO EM "U" - 6"x2"x3/16"
1.28	1	TERÇAS PERFIL METÁLICO EM "U" - 6"x2"x3/16"
1.36	1	TERÇAS PERFIL METÁLICO EM "U" - 6"x2"x3/16"
1.38	1	TERÇAS PERFIL METÁLICO EM "U" - 6"x2"x3/16"
1.42	2	TERÇAS PERFIL METÁLICO EM "U" - 6"x2"x3/16"
1.44	1	TERÇAS PERFIL METÁLICO EM "U" - 6"x2"x3/16"
1.45	43	TERÇAS PERFIL METÁLICO EM "U" - 6"x2"x3/16"
1.50	1	TERÇAS PERFIL METÁLICO EM "U" - 6"x2"x3/16"
1.56	1	TERÇAS PERFIL METÁLICO EM "U" - 6"x2"x3/16"
1.65	1	TERÇAS PERFIL METÁLICO EM "U" - 6"x2"x3/16"
1.68	1	TERÇAS PERFIL METÁLICO EM "U" - 6"x2"x3/16"
1.79	1	TERÇAS PERFIL METÁLICO EM "U" - 6"x2"x3/16"
1.82	33	TERÇAS PERFIL METÁLICO EM "U" - 6"x2"x3/16"
1.83	1	TERÇAS PERFIL METÁLICO EM "U" - 6"x2"x3/16"
Total geral:		122

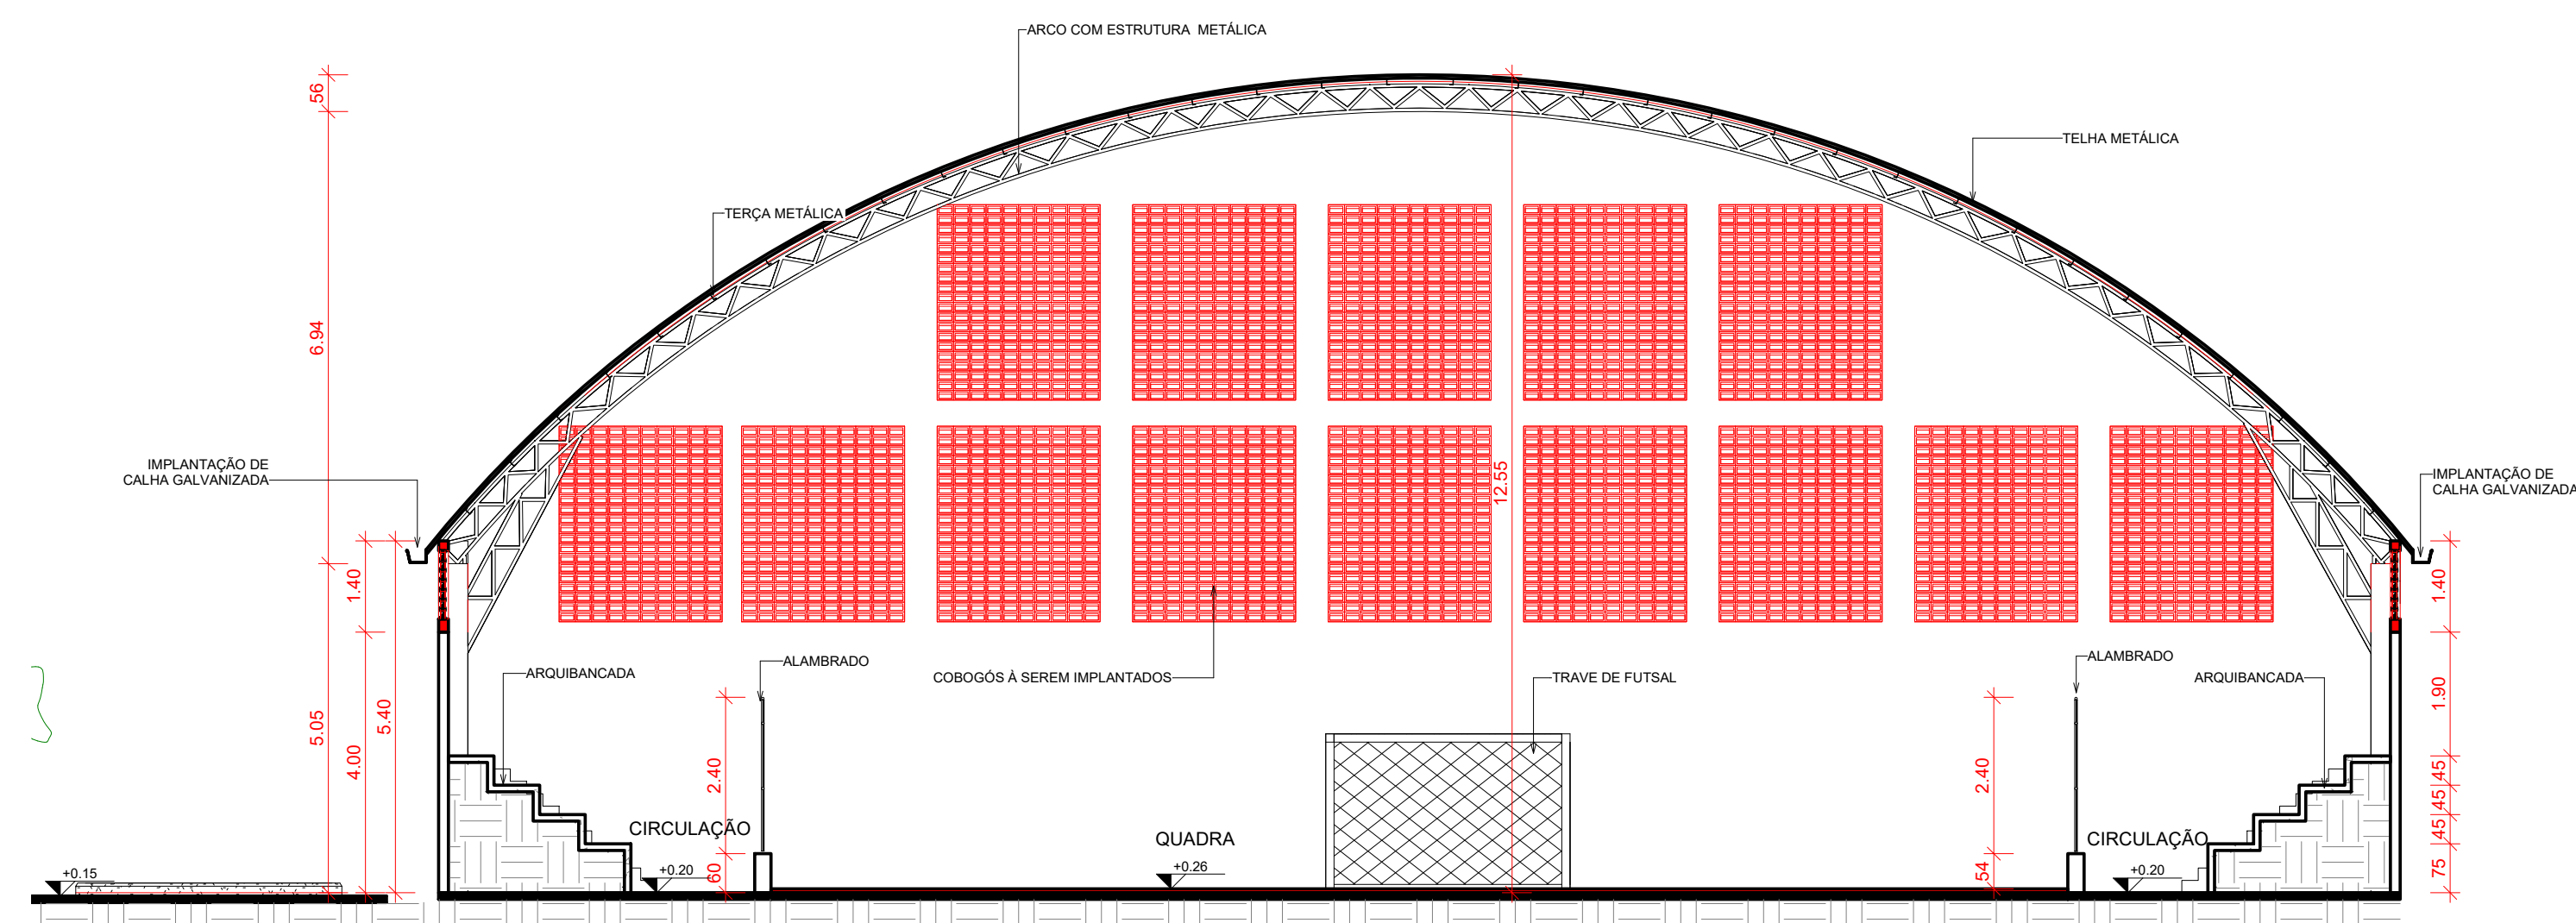

2 CORTE B-B REFORMA
ESCALA 1:100

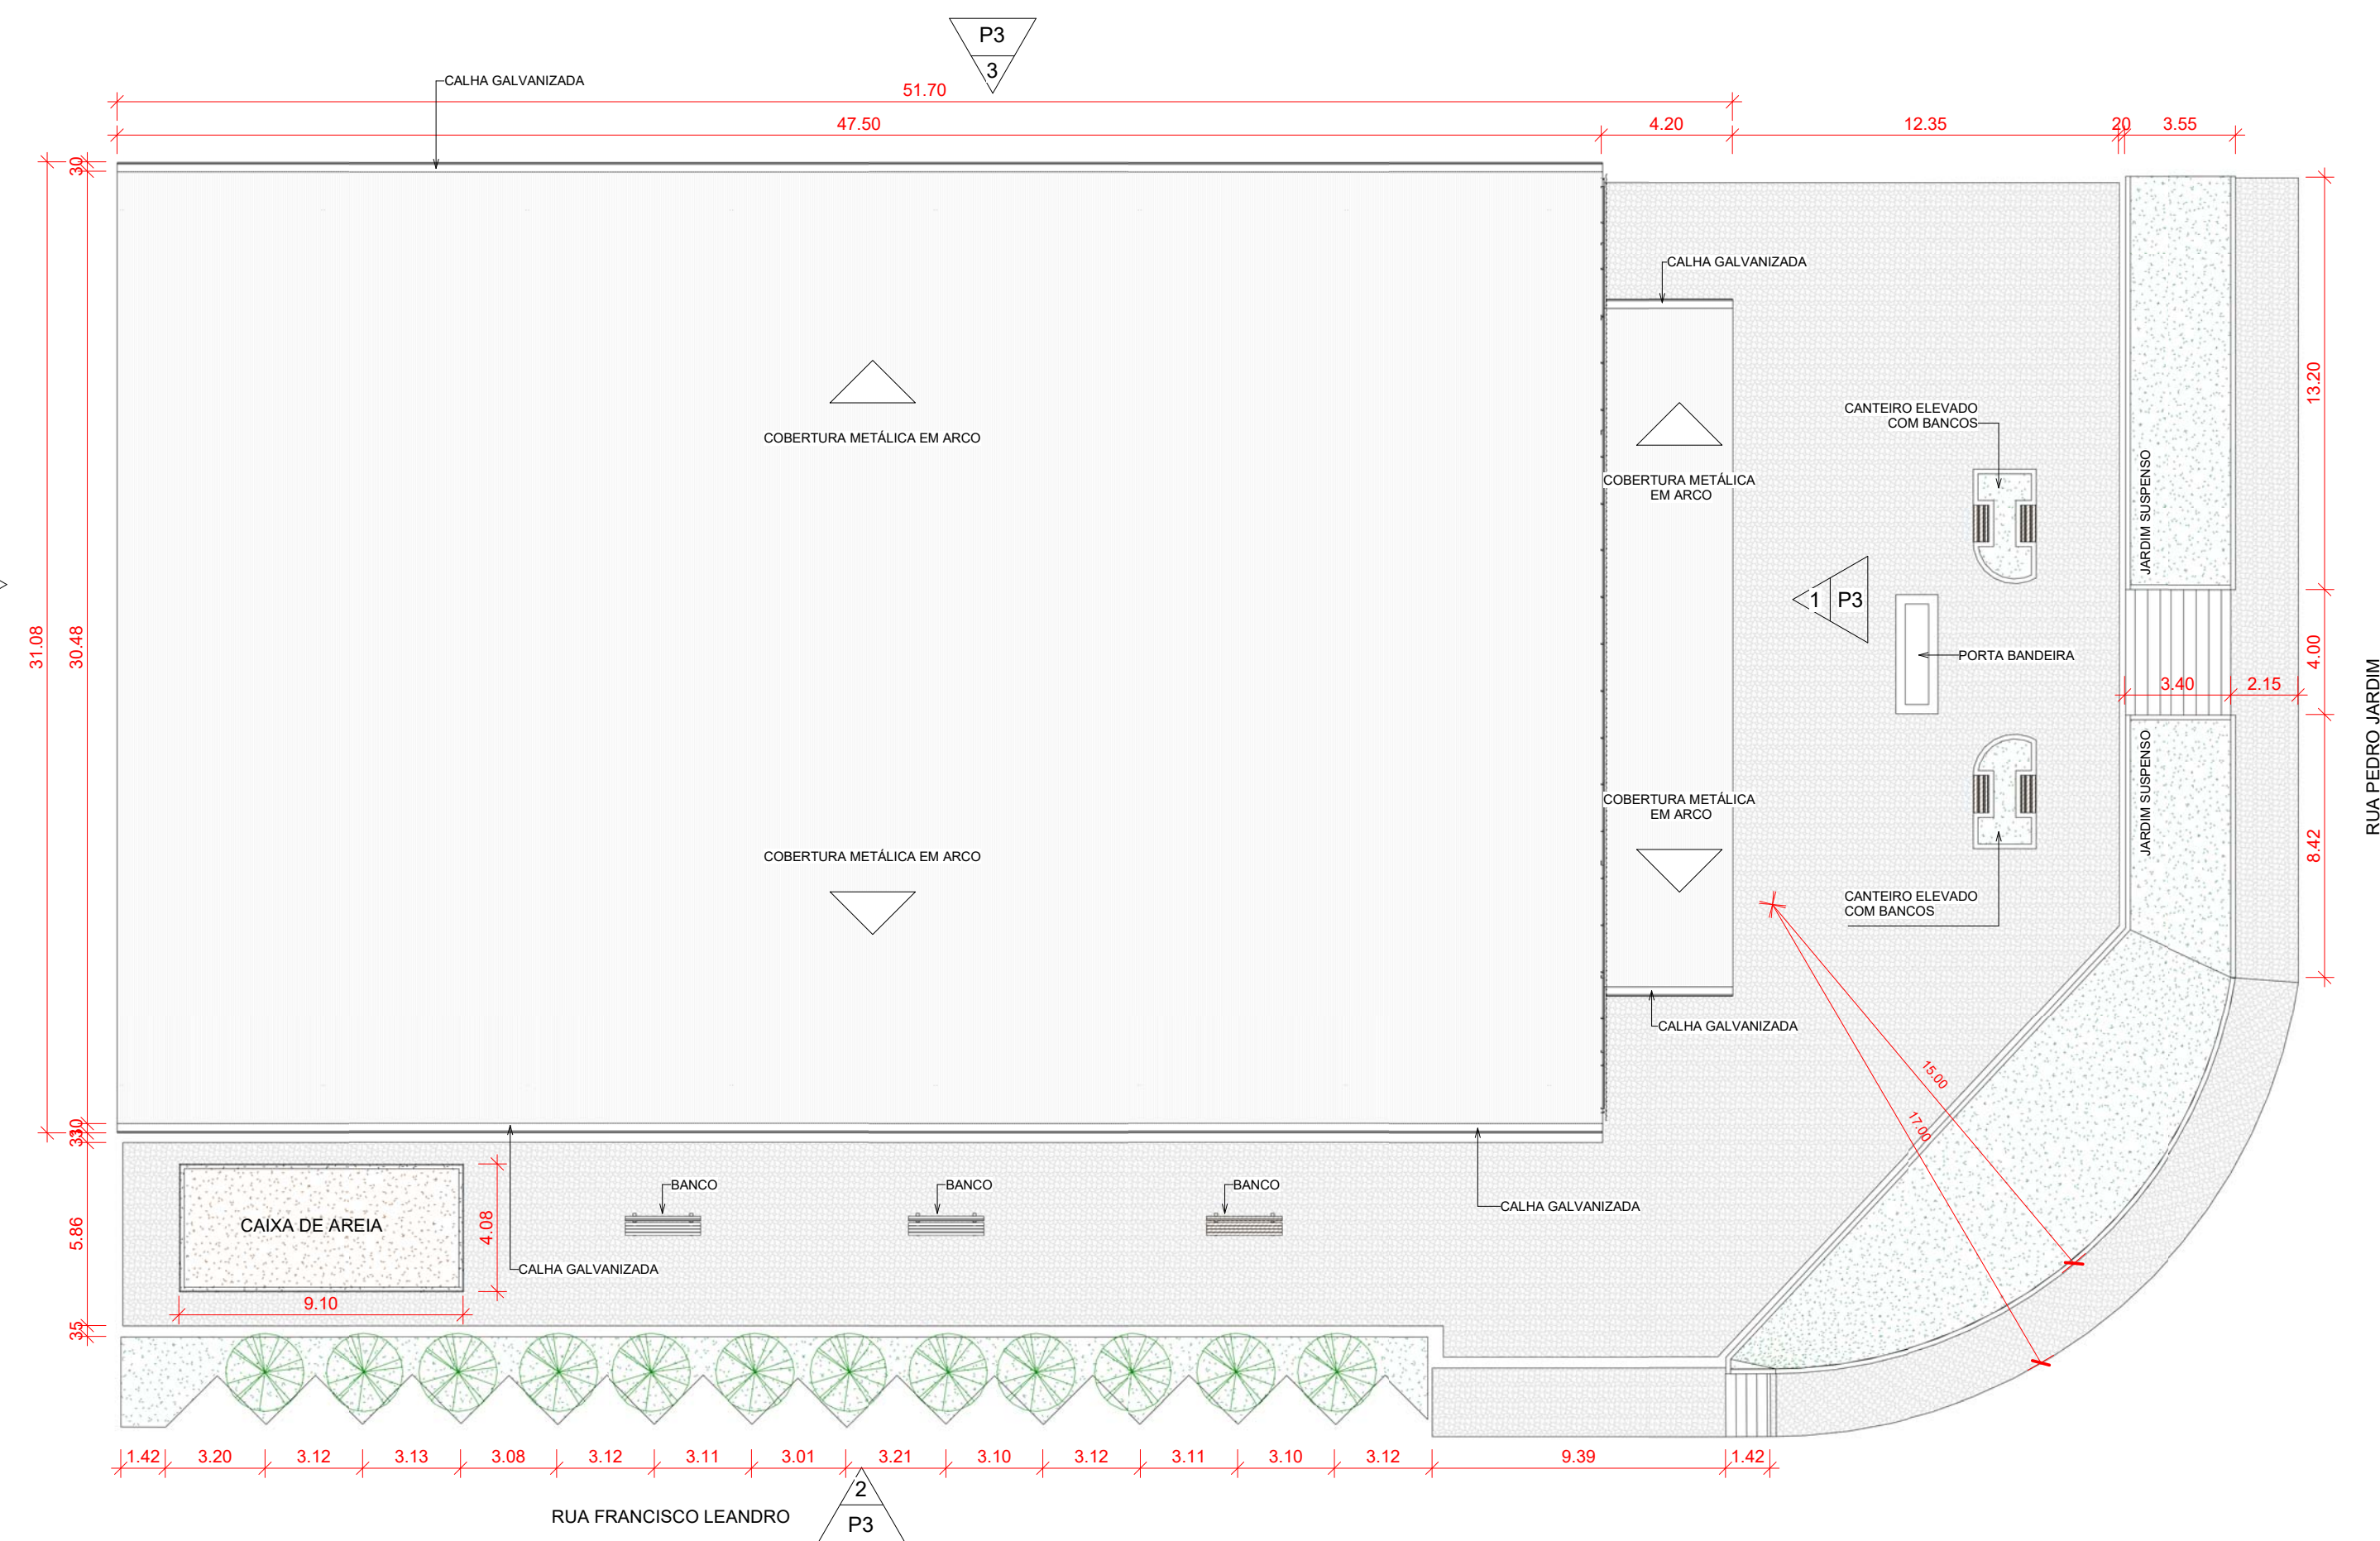

4 LOCAÇÃO E COBERTA - REFORMA
ESCALA 1:200

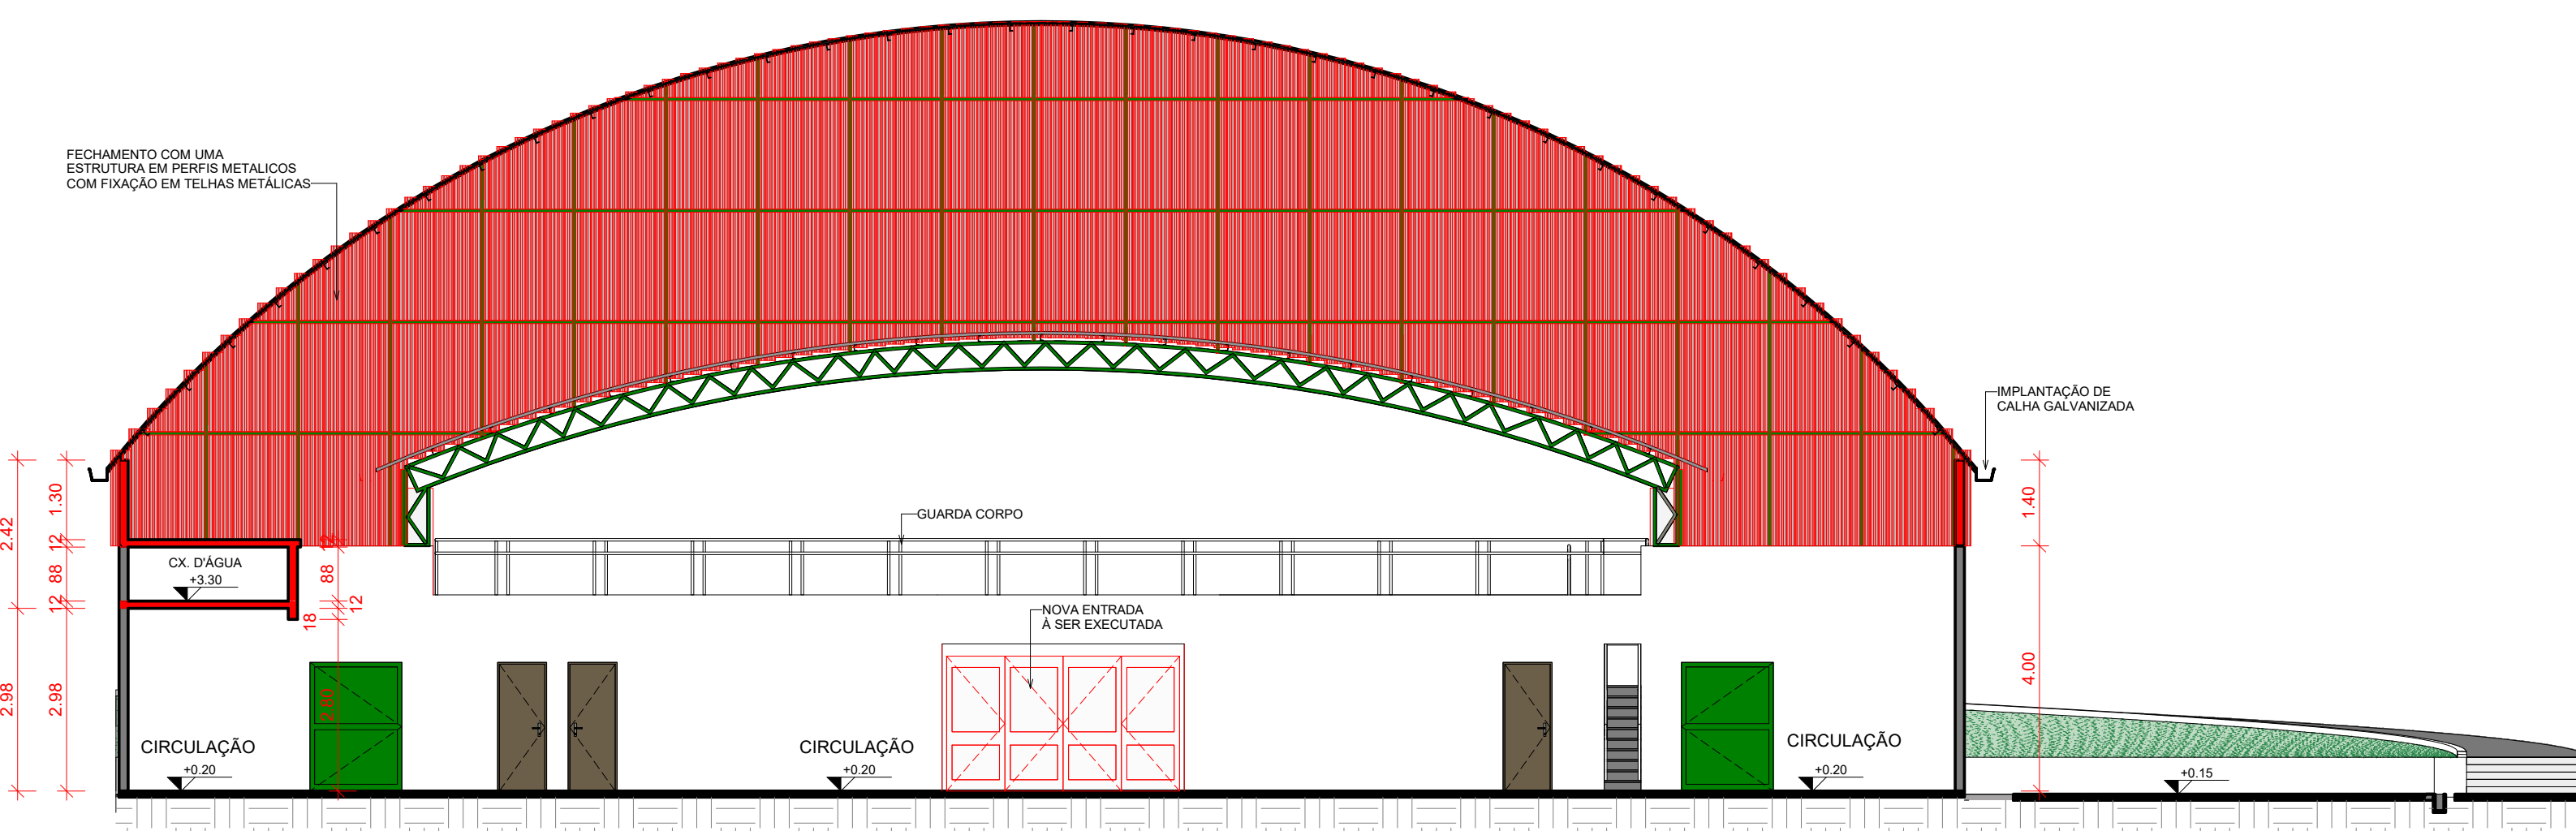

3 CORTE C-C - REFORMA
ESCALA 1:100

RESPONSÁVEL TÉCNICO	CREA CAU
Tayrone José Gonçalves ARQUITETO E URBANISTA CAU Nº A124894-C	
DESENVOLVIMENTO	quintadimensão Arquitetura e Urbanismo
PROJETO	ARQUITETURA PROJETO DE REFORMA DE UM GINÁSIO POLIESPORTIVO
DATA	ETAPA
SETEMBRO DE 2018	PROJETO EXECUTIVO
ESCALA	LOCAL
INDICADA	RUA PEDRO JARDIM, BAIRRO CENTRO, Nº S/N SENADOR POMPEU - CE
REVISÃO	CONTEÚDO
DATA	PROJETO ARQUITETÔNICO
DATA	CORTES DO PROJETO DE REFORMA PLANTA DE LOCAÇÃO E COBERTA - REFORMA
	FRANCHA
	5/7