


CORTE LONGITUDINAL

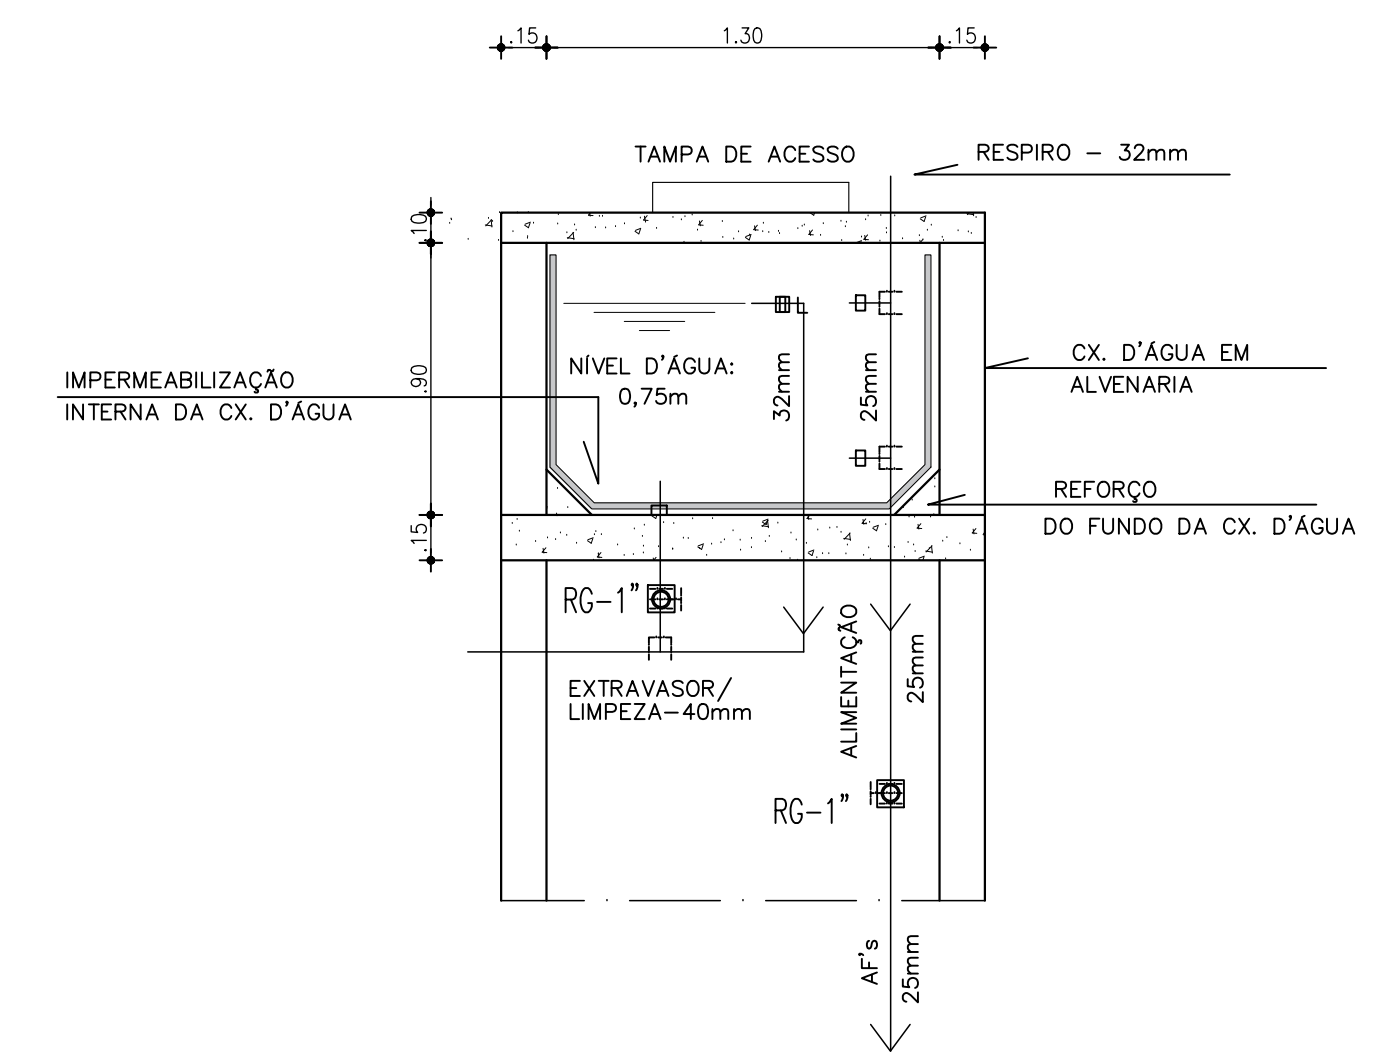

CORTE TRANSVERSAL

02 DETALHAMENTO DA CX. D'ÁGUA
ESCALA 1/25

LEGENDA GERAL

	TUBULAÇÃO EMBUTIDA NA PAREDE
	TUBULAÇÃO SOB PISO OU SOB LAJE
	TUBULAÇÃO SOBRE LAJE
RG	REGISTRO GERAL, ALTURA: 1,80m

OBS: TODAS AS TUBULAÇÕES SERÃO DA LINHA SOLDÁVEL. TODOS OS PISOS ALIMENTADORES TERÃO BUCHA DE LATÃO. NÃO DEVERÃO SER ADOPTADAS TUBULAÇÕES COM DIÂMETROS INFERIORES AOS DESCRIMINADOS NO PROJETO.

01 PLANTA HIDRÁULICA
ESCALA 1/75

RESPONSÁVEL TÉCNICO Tayrone José Gonçalves ARQUITETO E URBANISTA CAU nº A124289-0		CREA CAU
DESENVOLVIMENTO 		
PROJETO HIDRÁULICO REFORMA DO GINÁSIO POLIESPORTIVO DE SENADOR POMPEU		
DATA SETEMBRO DE 2018	PROPRIETÁRIO (A) PREFEITURA MUNICIPAL DE SENADOR POMPEU	ETAPA PROJETO EXECUTIVO
ESCALA INDICADA	LOCAL RUA PEDRO JARDIM, S/N - CENTRO SENADOR POMPEU - CE	DESENHO TAYRONE JOSÉ FILEMOM LUCAS
REVISÃO DATA DATA DATA	CONTEÚDO PROJETO DE INSTALAÇÕES PLANTA HIDRÁULICA DETALHAMENTO DA CX. D'ÁGUA	PRANCHAS 1/1