


01 PLANTA HIDRÁULICA - GERAL
ESCALA 1/400

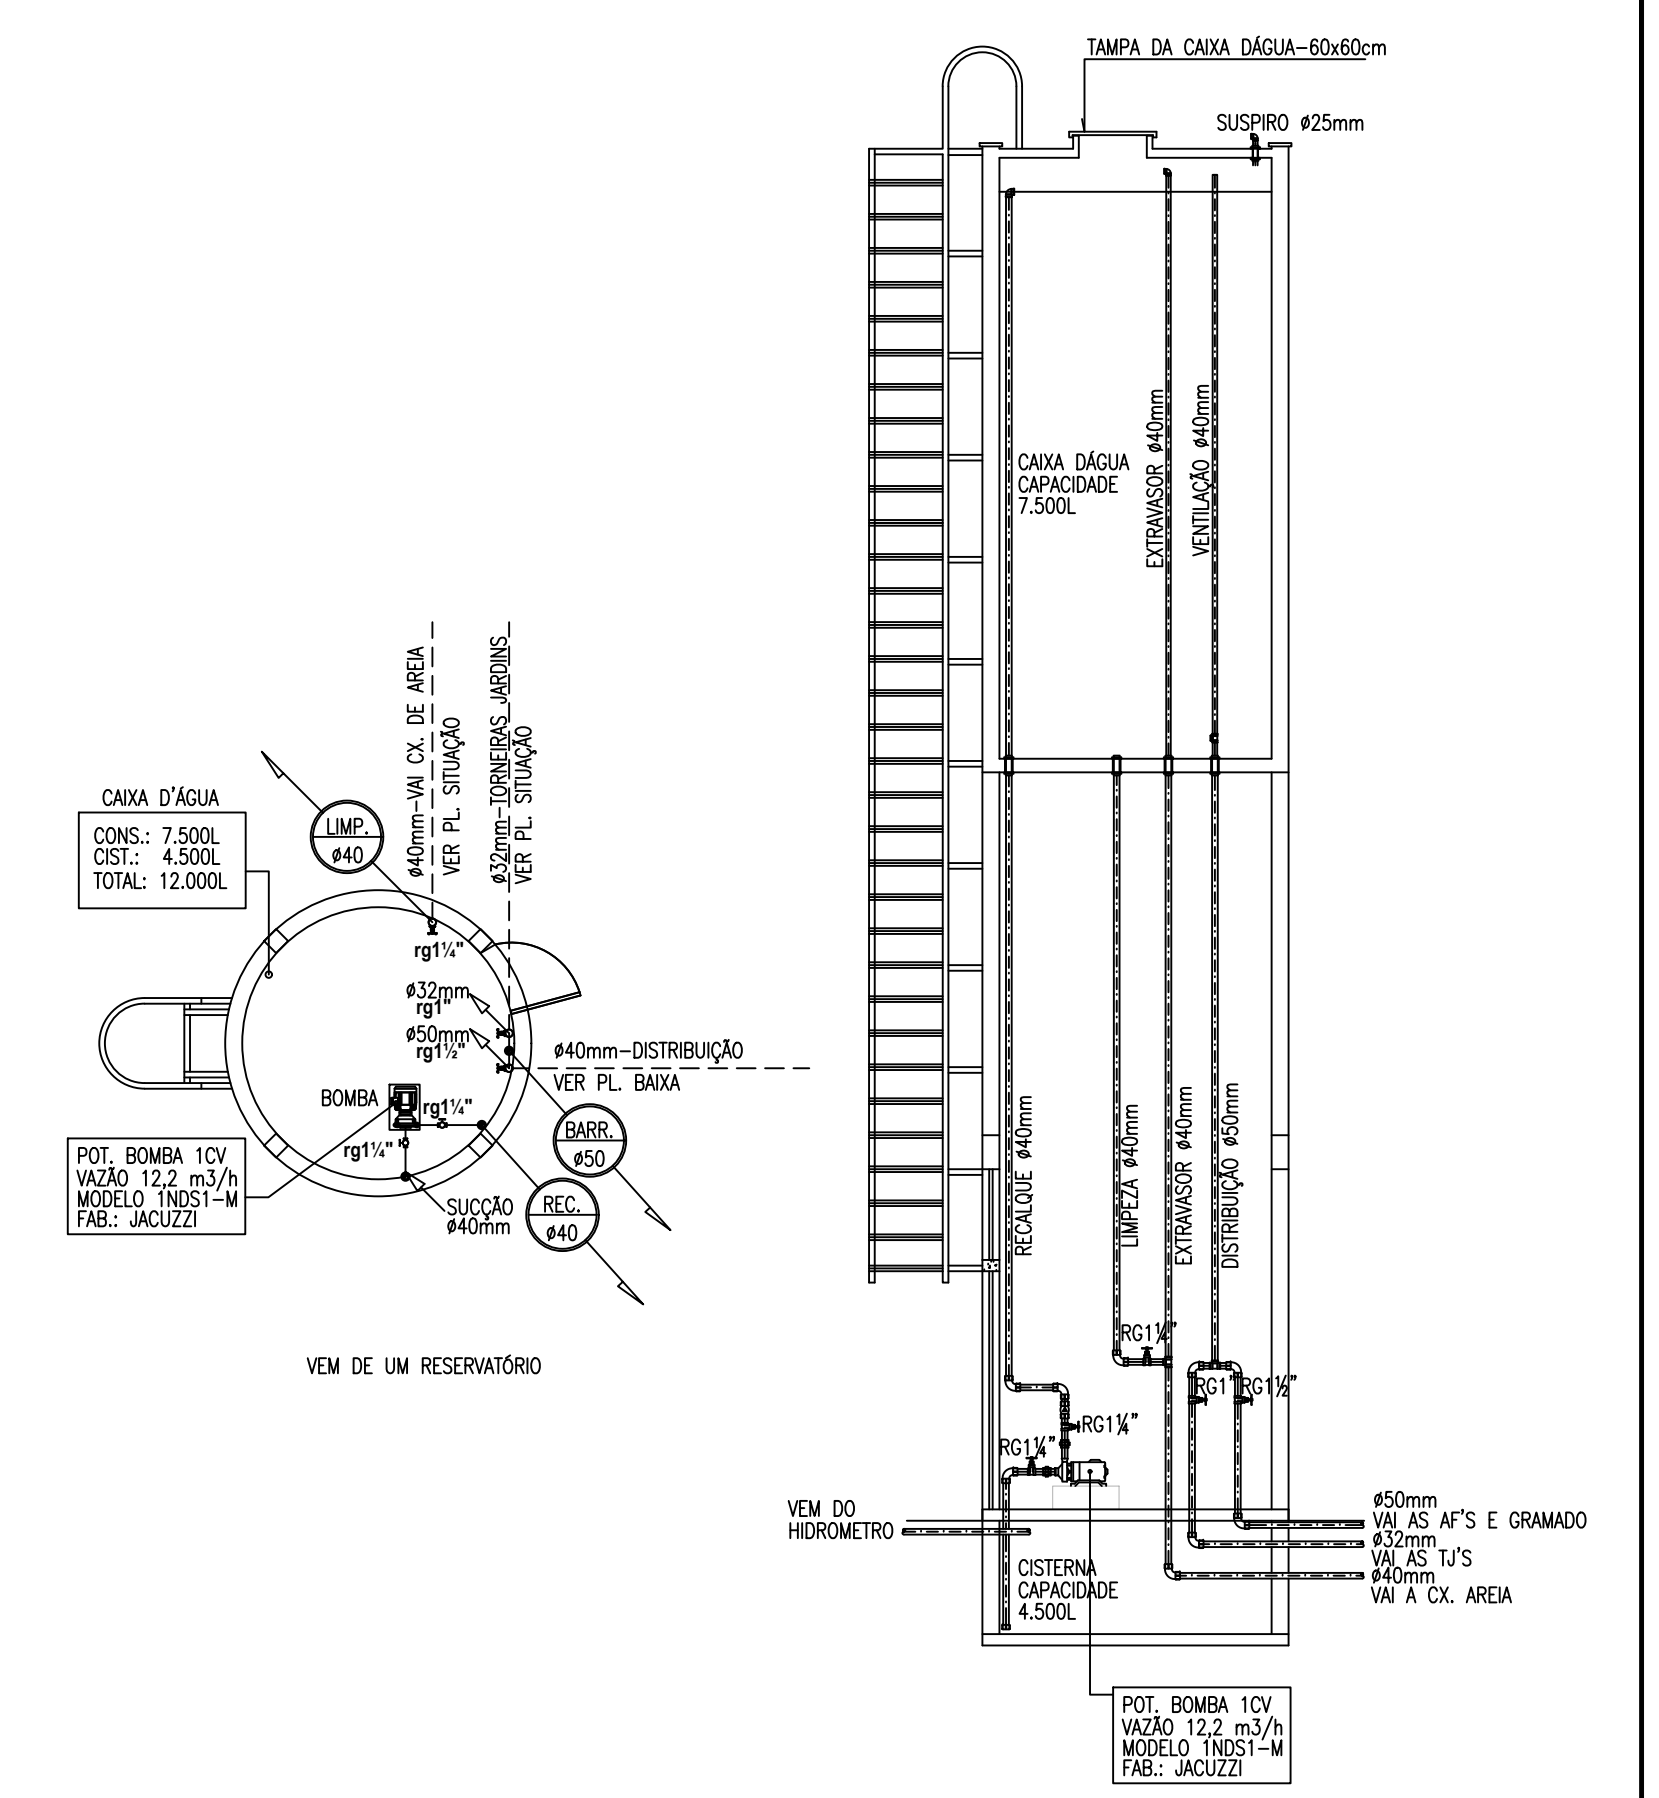

02 DETALHE DAS INSTALAÇÕES DA TORRE D'ÁGUA
ESCALA 1/50

LEGENDA GERAL	
	TUBULAÇÃO EMBUTIDA NA PAREDE
	TUBULAÇÃO SOB PISO OU SOB LAJE
	TUBULAÇÃO SOBRE LAJE
LV	LAVATÓRIO, PICO ALIMENTADOR 1/2"
DH	DUCHA HIGIÊNICA, PICO ALIMENTADOR 1/2"
VS	VASO SANITÁRIO COM CAIXA ACOPLADA, PICO ALIMENTADOR 1/2"
RG	REGISTRO GERAL DA COLUNA DE ÁGUA FRIA

*TODAS AS TUBULAÇÕES SERÃO DA LINHA SODÁVEL. TODOS OS PICOS ALIMENTADORES TERÃO BUCHA DE LATÃO. NÃO DEVERÃO SER ADOTADAS TUBULAÇÕES COM DIÂMETROS INFERIORES AOS DESCRIMINADOS NO PROJETO.

RESPONSÁVEL TÉCNICO Tayrone José Gonçalves ARQUITETO E URBANISTA CAU nº A124289-0	CREA CAU	
DESENVOLVIMENTO 		
PROJETO INSTALAÇÕES HIDRÁULICAS CONSTRUÇÃO DO ESTÁDIO MUNICIPAL DE SENADOR POMPEU		
DATA SETEMBRO DE 2018	PROPRIETÁRIO (A) PREFEITURA MUNICIPAL DE SENADOR POMPEU	ETAPA PROJETO EXECUTIVO
ESCALA INDICADA	LOCAL SÍTIO CATOLÉ SENADOR POMPEU - CE	DESENHO TAYRONE JOSÉ FILEMOM LUCAS
REVISÃO DATA DATA DATA	CONTEÚDO PROJETO DE INSTALAÇÕES PLANTA HIDRÁULICA - GERAL DETALHE DAS INSTALAÇÕES DA TORRE D'ÁGUA	FRANCHA 1/2