
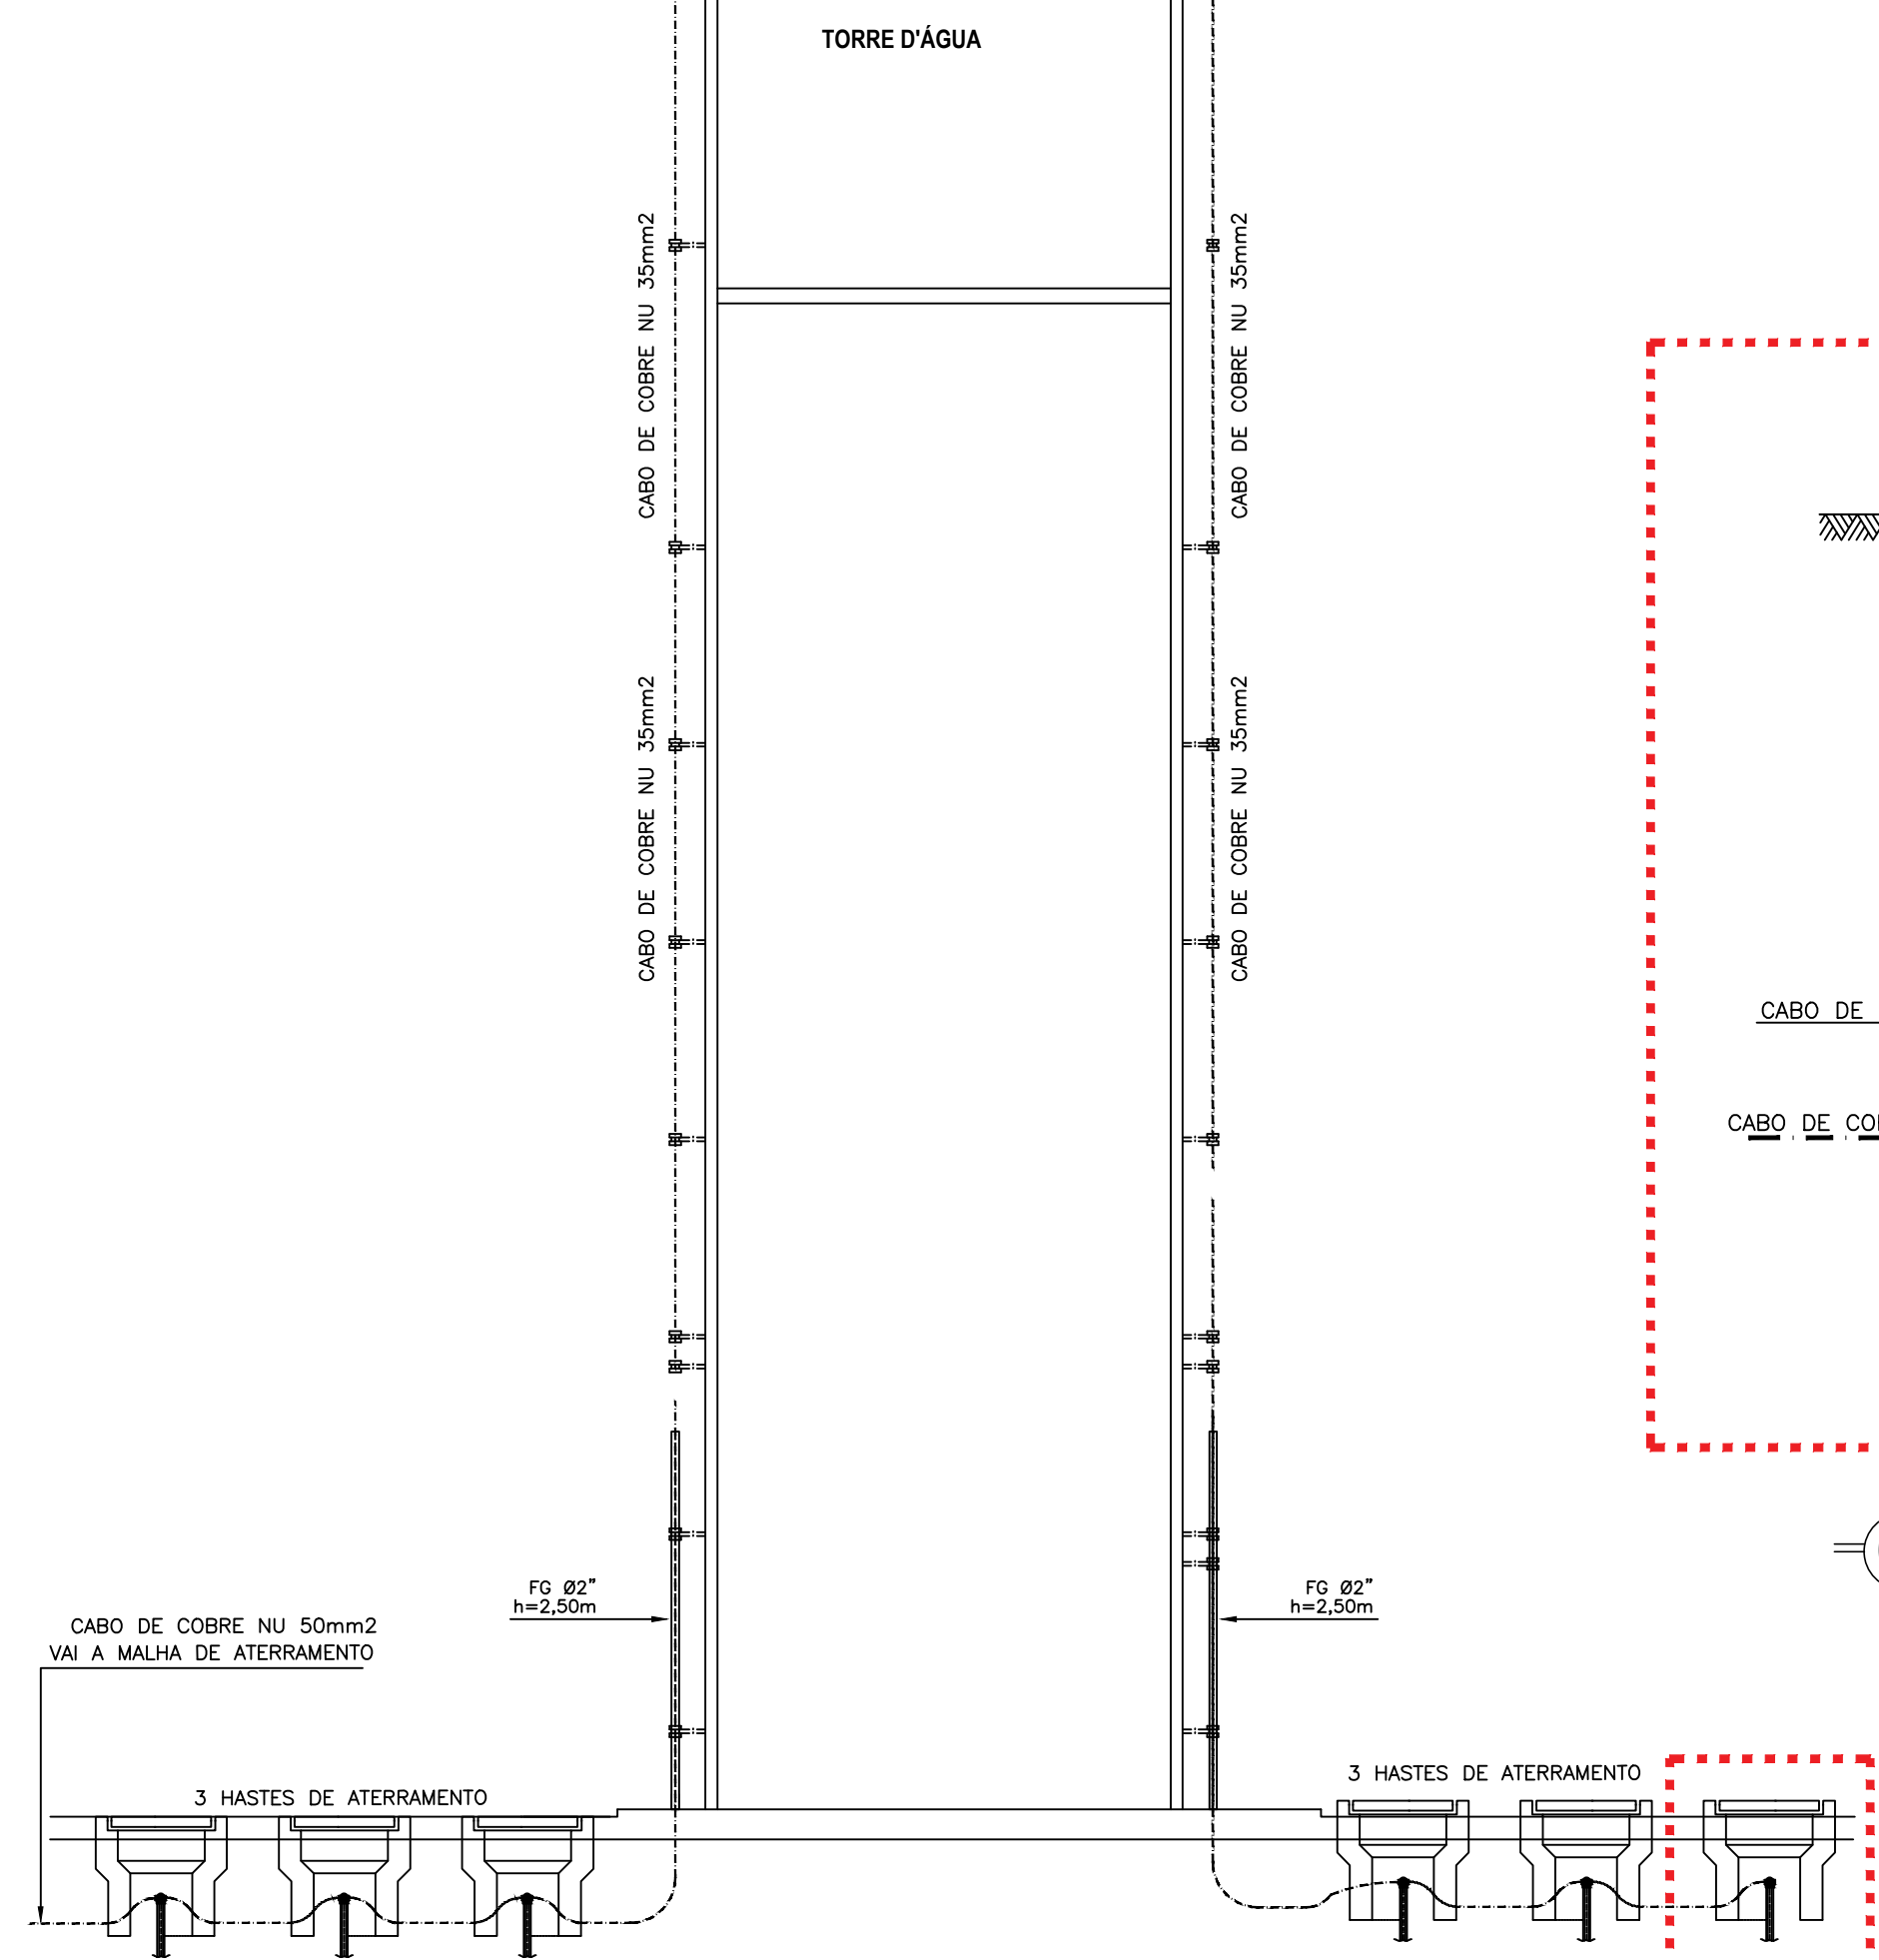
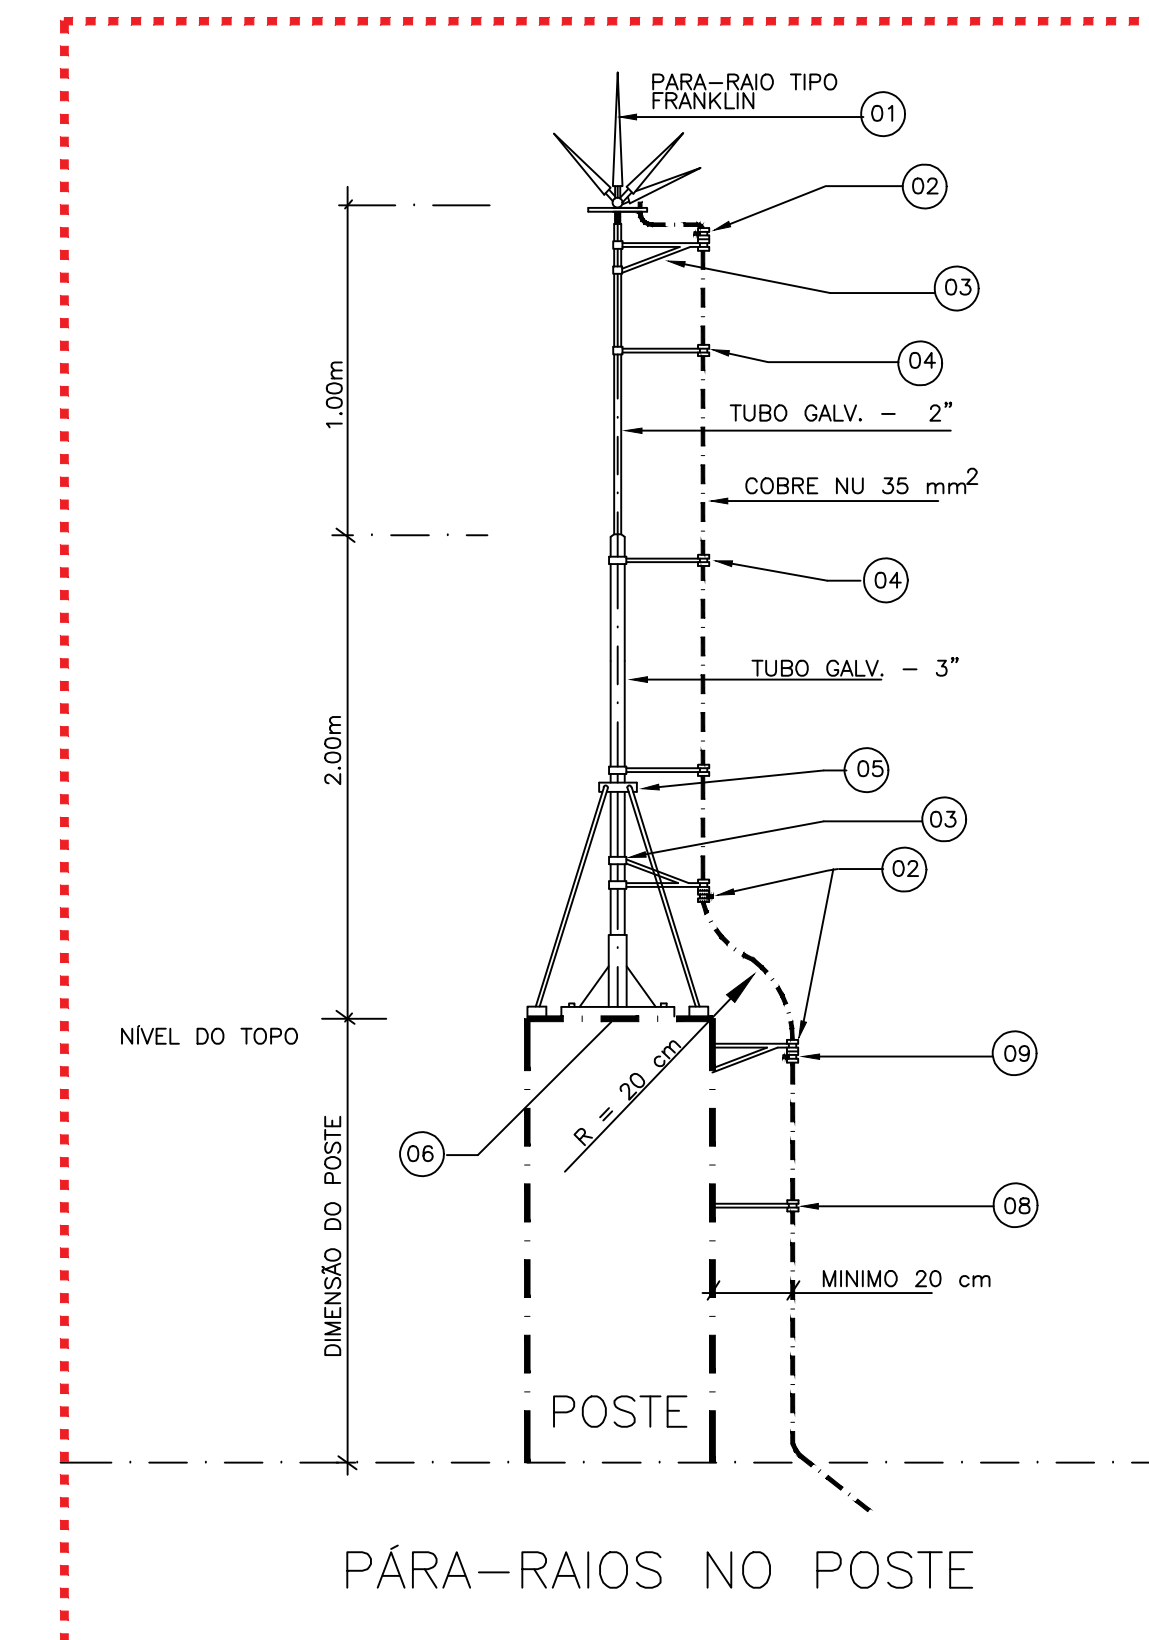
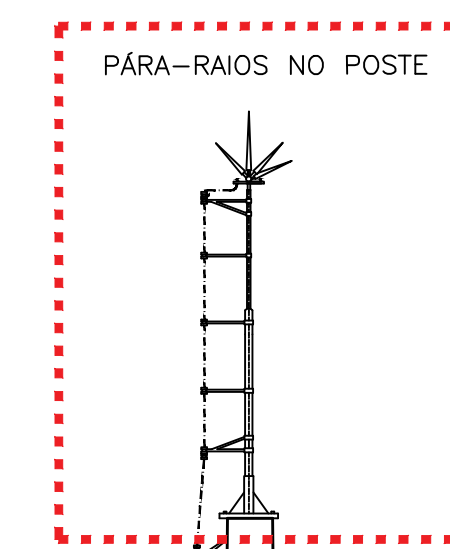
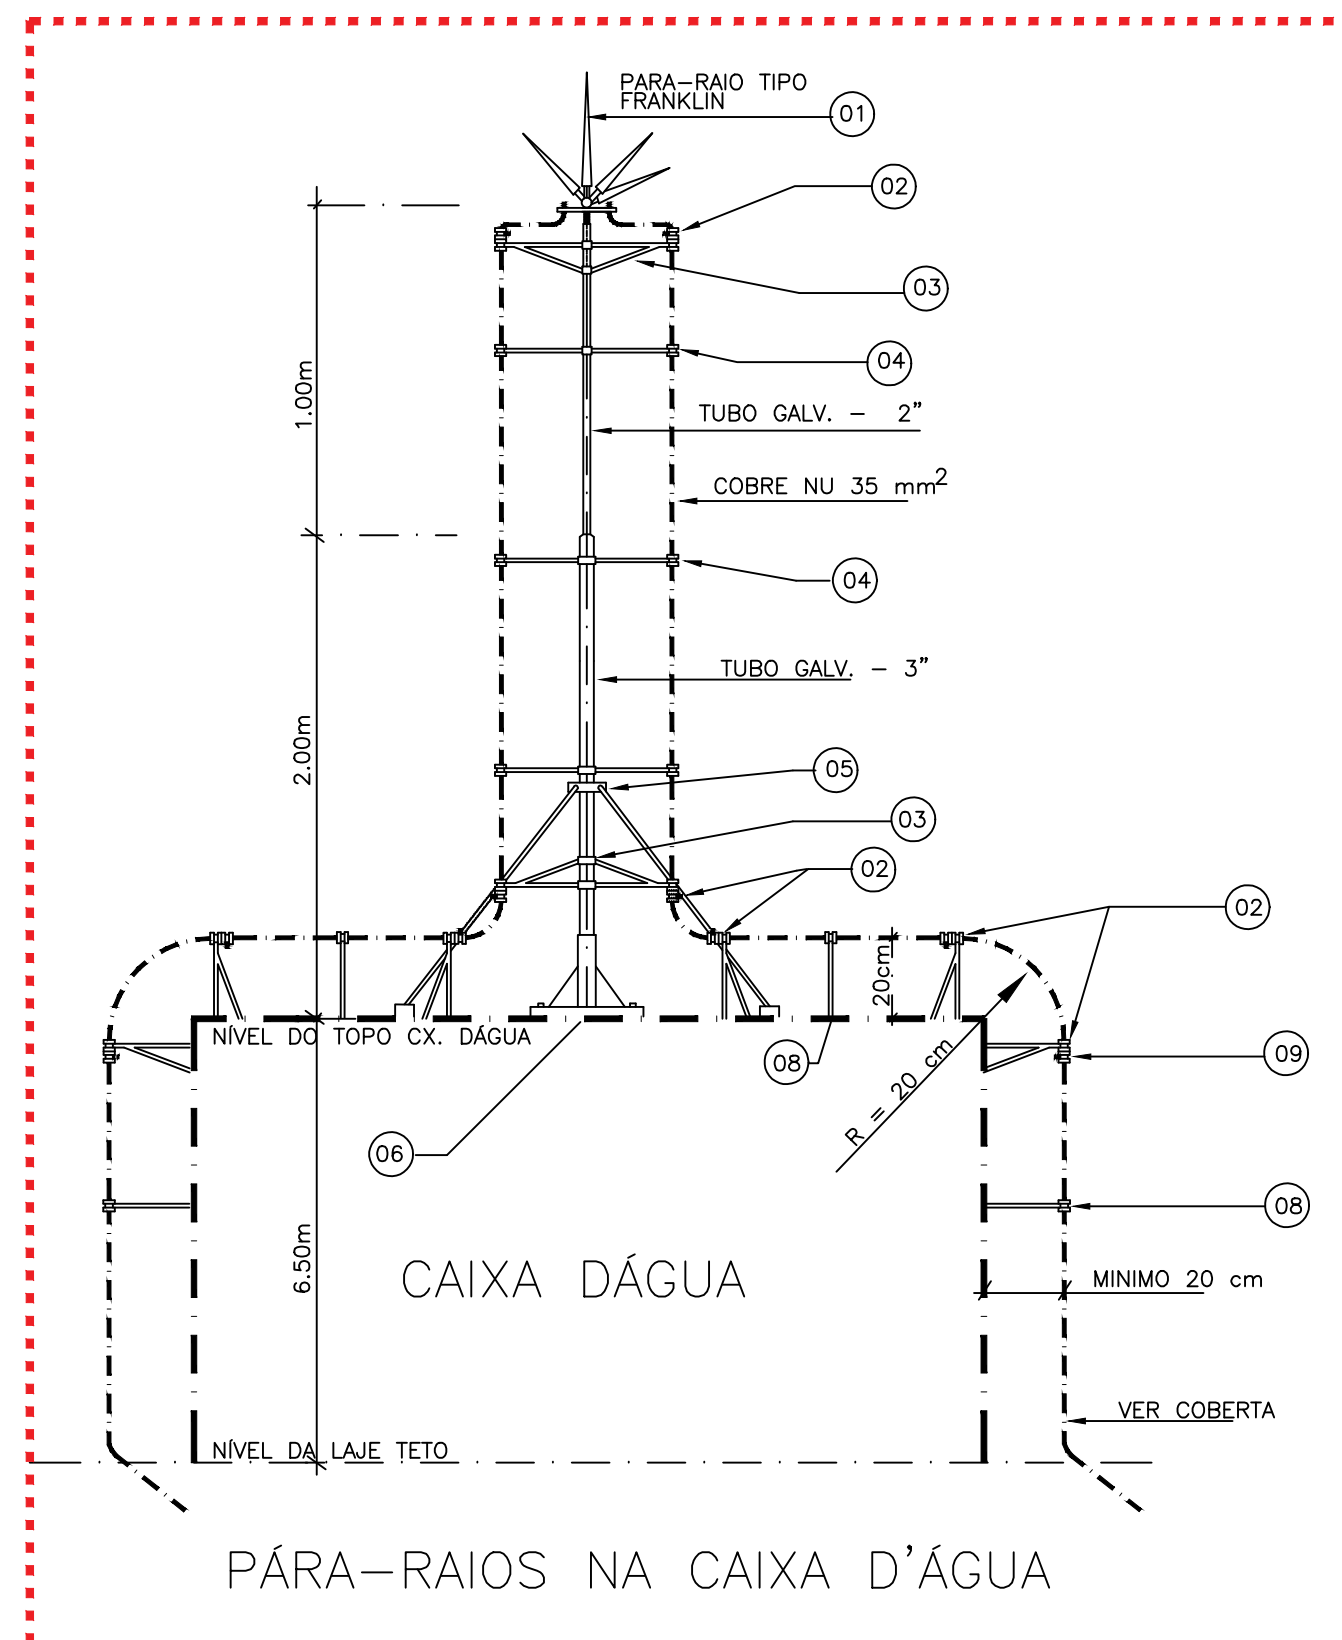



LEGENDA

- 01 - CAPTOR TIPO FRANKLIN, PRF-1 STAR.
- 02 - CONECTOR PRENSA CABO SPLIT- BOLT - PARA CABO 35mm², GT-P22, STAR.
- 03 - BRAÇADEIRA REFORÇADA COM ROLDANA, GT-P6,STAR.
- 04 - BRAÇADEIRA SIMPLES COM ROLDANA, GT-P5,STAR.
- 05 - CONJUNTO BRACADEIRAS COM TRES APOIOS PARA SUPORTE FIXO, GT-P11, STAR.
- 06 - BASE PARA FIXAÇÃO MASTRO, GT-P9, STAR.
- 07 - NIPLE DUPLO 3/4".LUA DE REDUÇÃO Ø3/4" x 1/2"
- 08 - SUPORTE SIMPLES COM ROLDANA,GT-P2, STAR.
- 09 - SUPORTE REFORÇADO DUPLO COM ROLDANA, GT-P3, STAR.
- 10 - LUA DE REDUÇAO 2" x 3/4".
- 11 - ISOLADOR DE 15KV


03 DETALHE - PÁRA-RAIOS
ESCALA 1/50

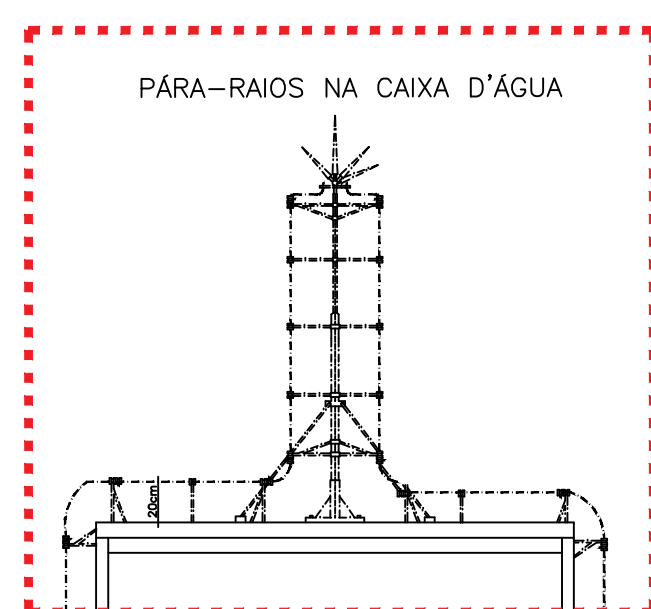

01 DETALHE - CAIXA D'ÁGUA
ESCALA 1/50

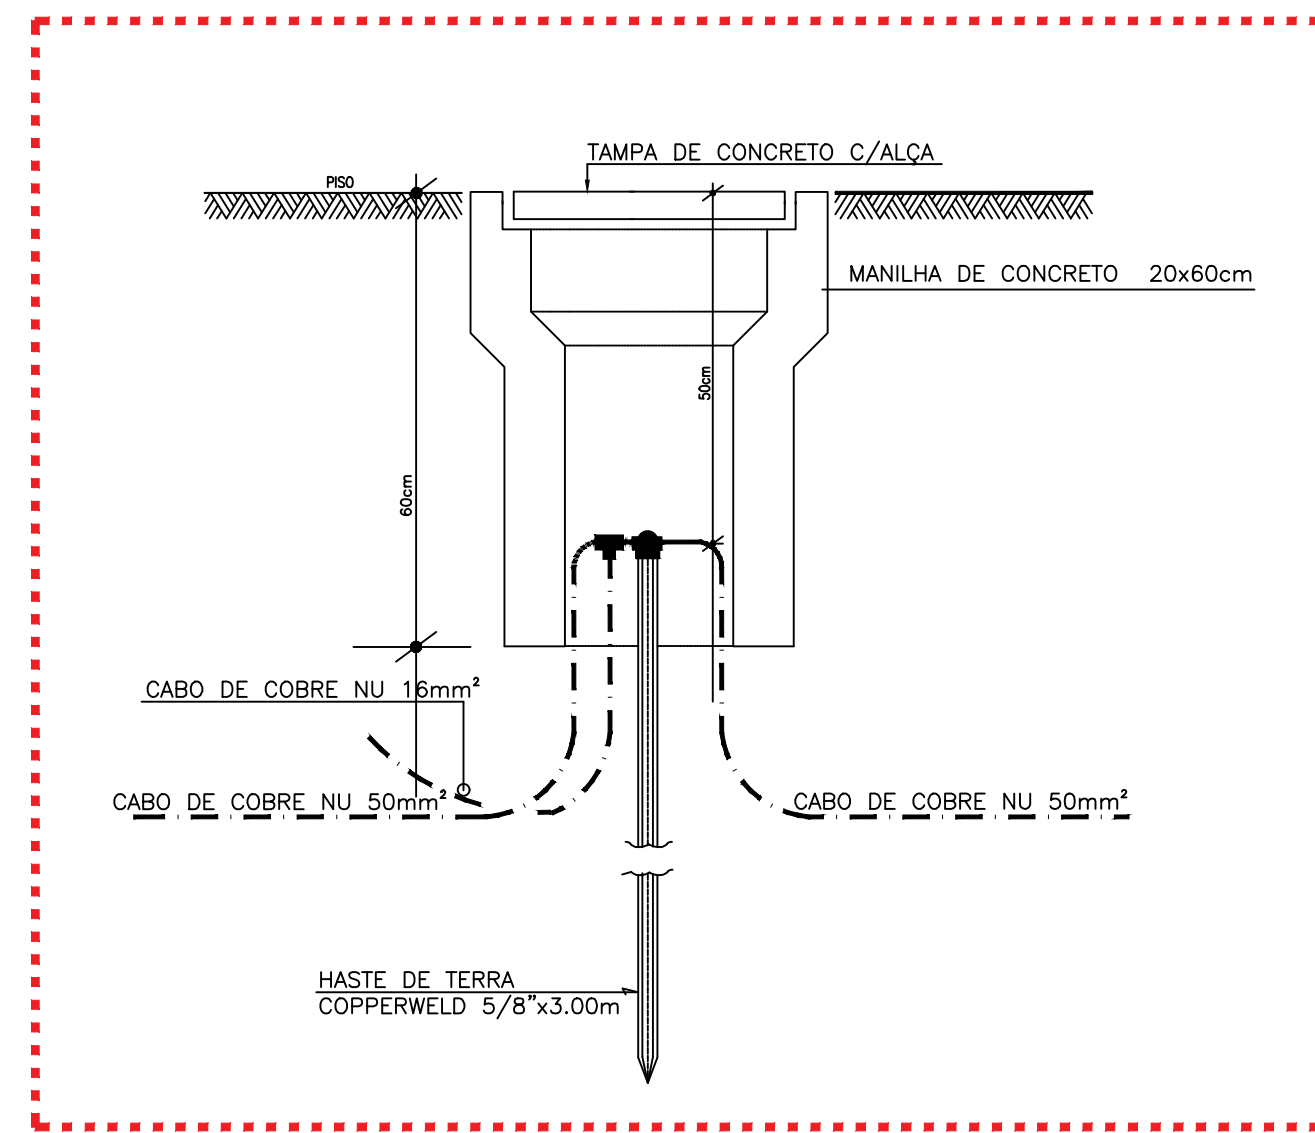

04 DETALHE - ATERRAMENTO
ESCALA 1/50

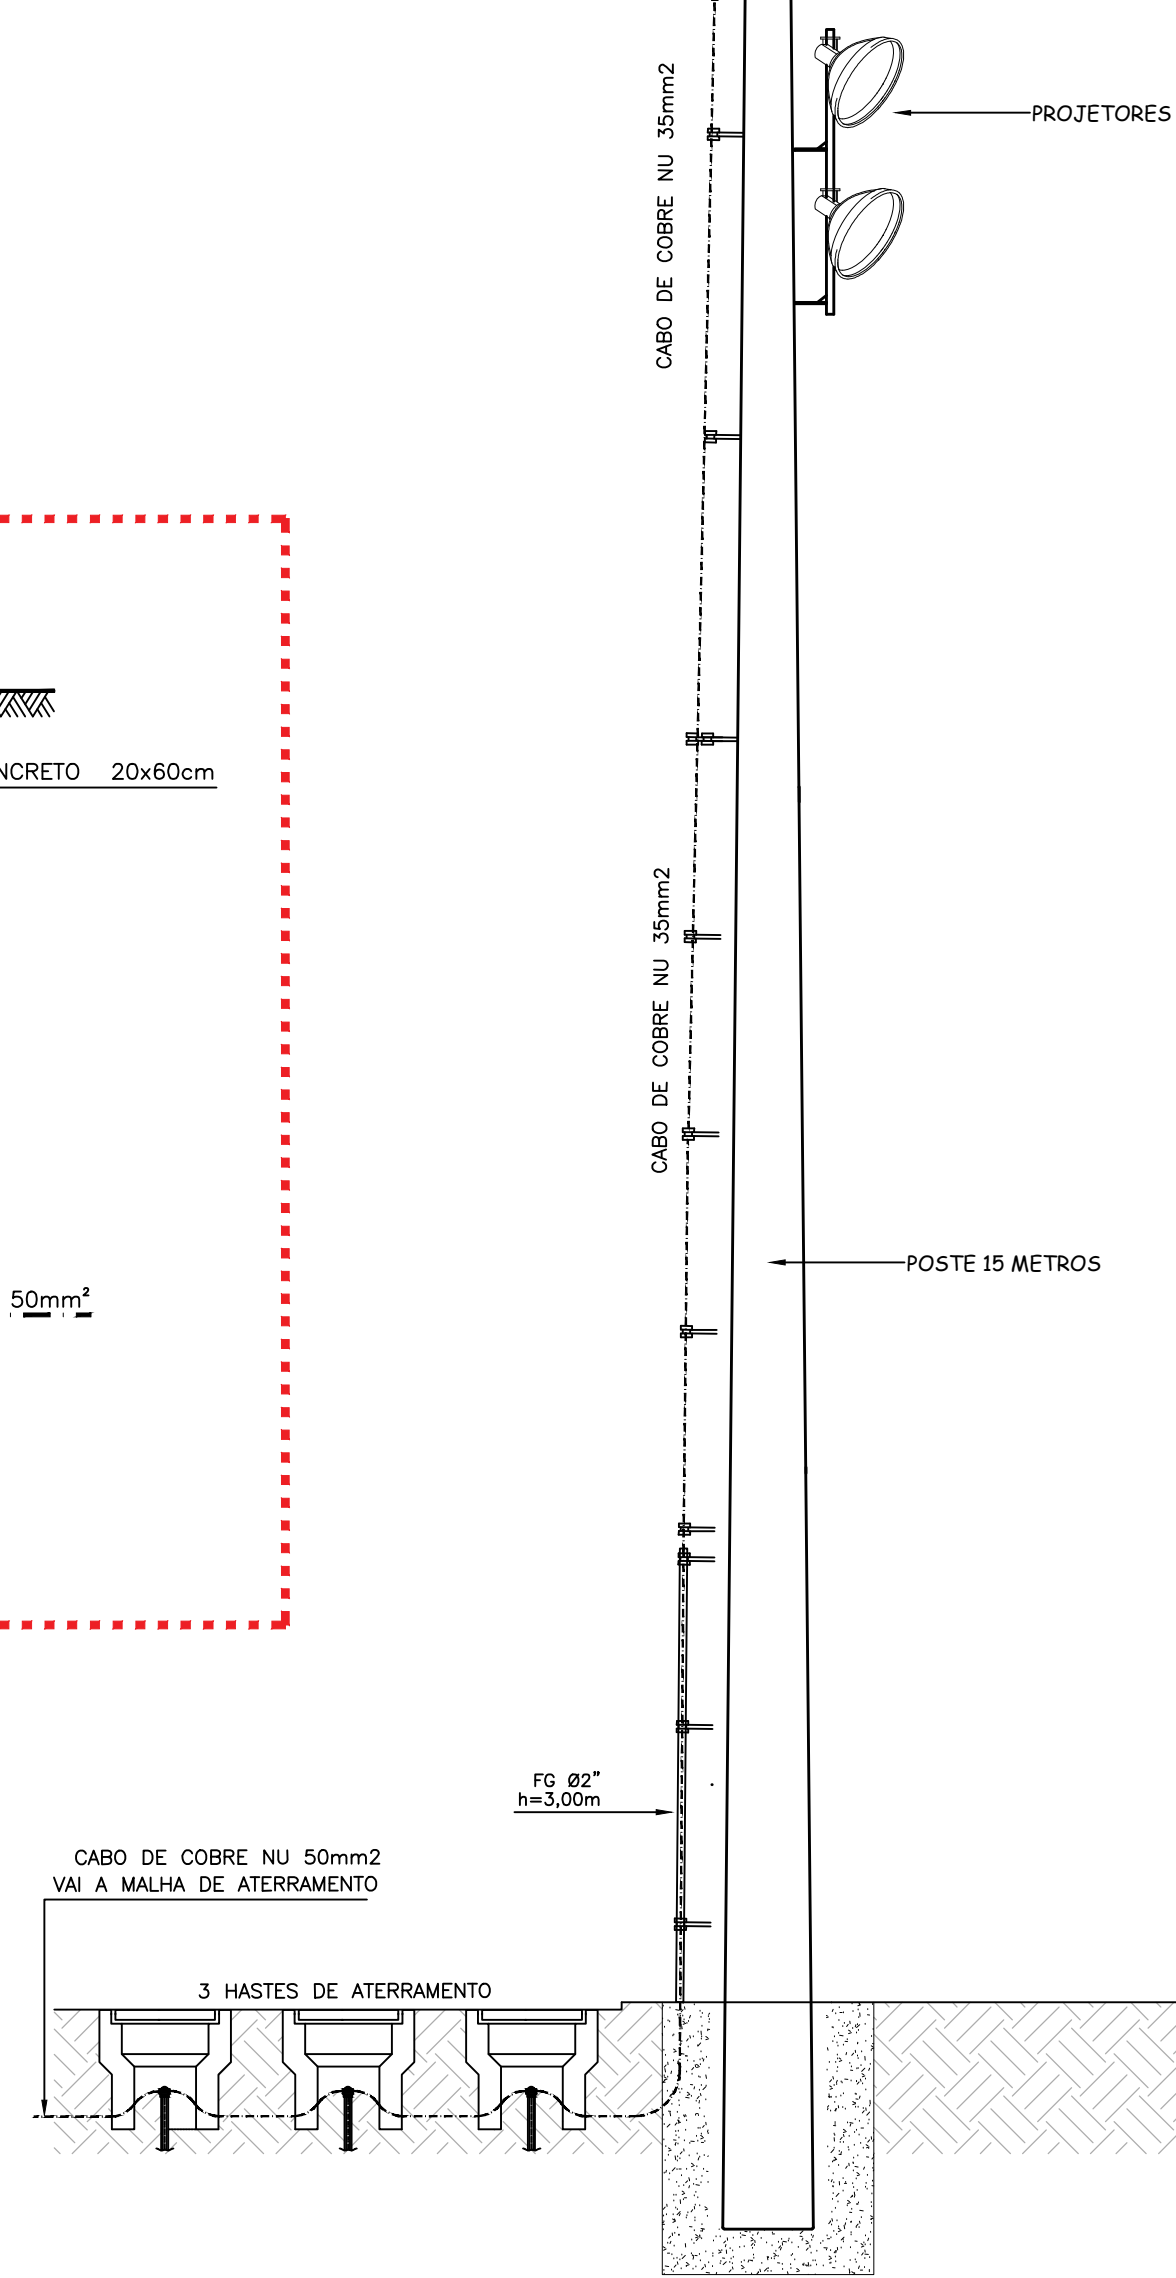

02 DETALHE - POSTE DE ILUMINAÇÃO
ESCALA 1/50

RESPONSÁVEL TÉCNICO Tayrone José Gonçalves ARQUITETO E URBANISTA CAU nº A124289-0		CREA CAU
DESENVOLVIMENTO 		
PROJETO COMBATE E PREVENÇÃO À INCÊNDIO CONSTRUÇÃO DO ESTÁDIO MUNICIPAL DE SENADOR POMPEU		
DATA SETEMBRO DE 2018	PROPRIETÁRIO (A) PREFEITURA MUNICIPAL DE SENADOR POMPEU	ETAPA PROJETO EXECUTIVO
ESCALA INDICADA	LOCAL SÍTIO CATOLÉ SENADOR POMPEU - CE	DESENHO TAYRONE JOSÉ FILEMOM LUCAS
REVISÃO DATA	CONTEÚDO PREVENÇÃO DETALHAMENTOS DA INSTALAÇÃO DO PÁRA-RAIO	FRANQUIA 3/3