


02 PLANTA SANITÁRIA SECCIONADA  
ESCALA 1/50

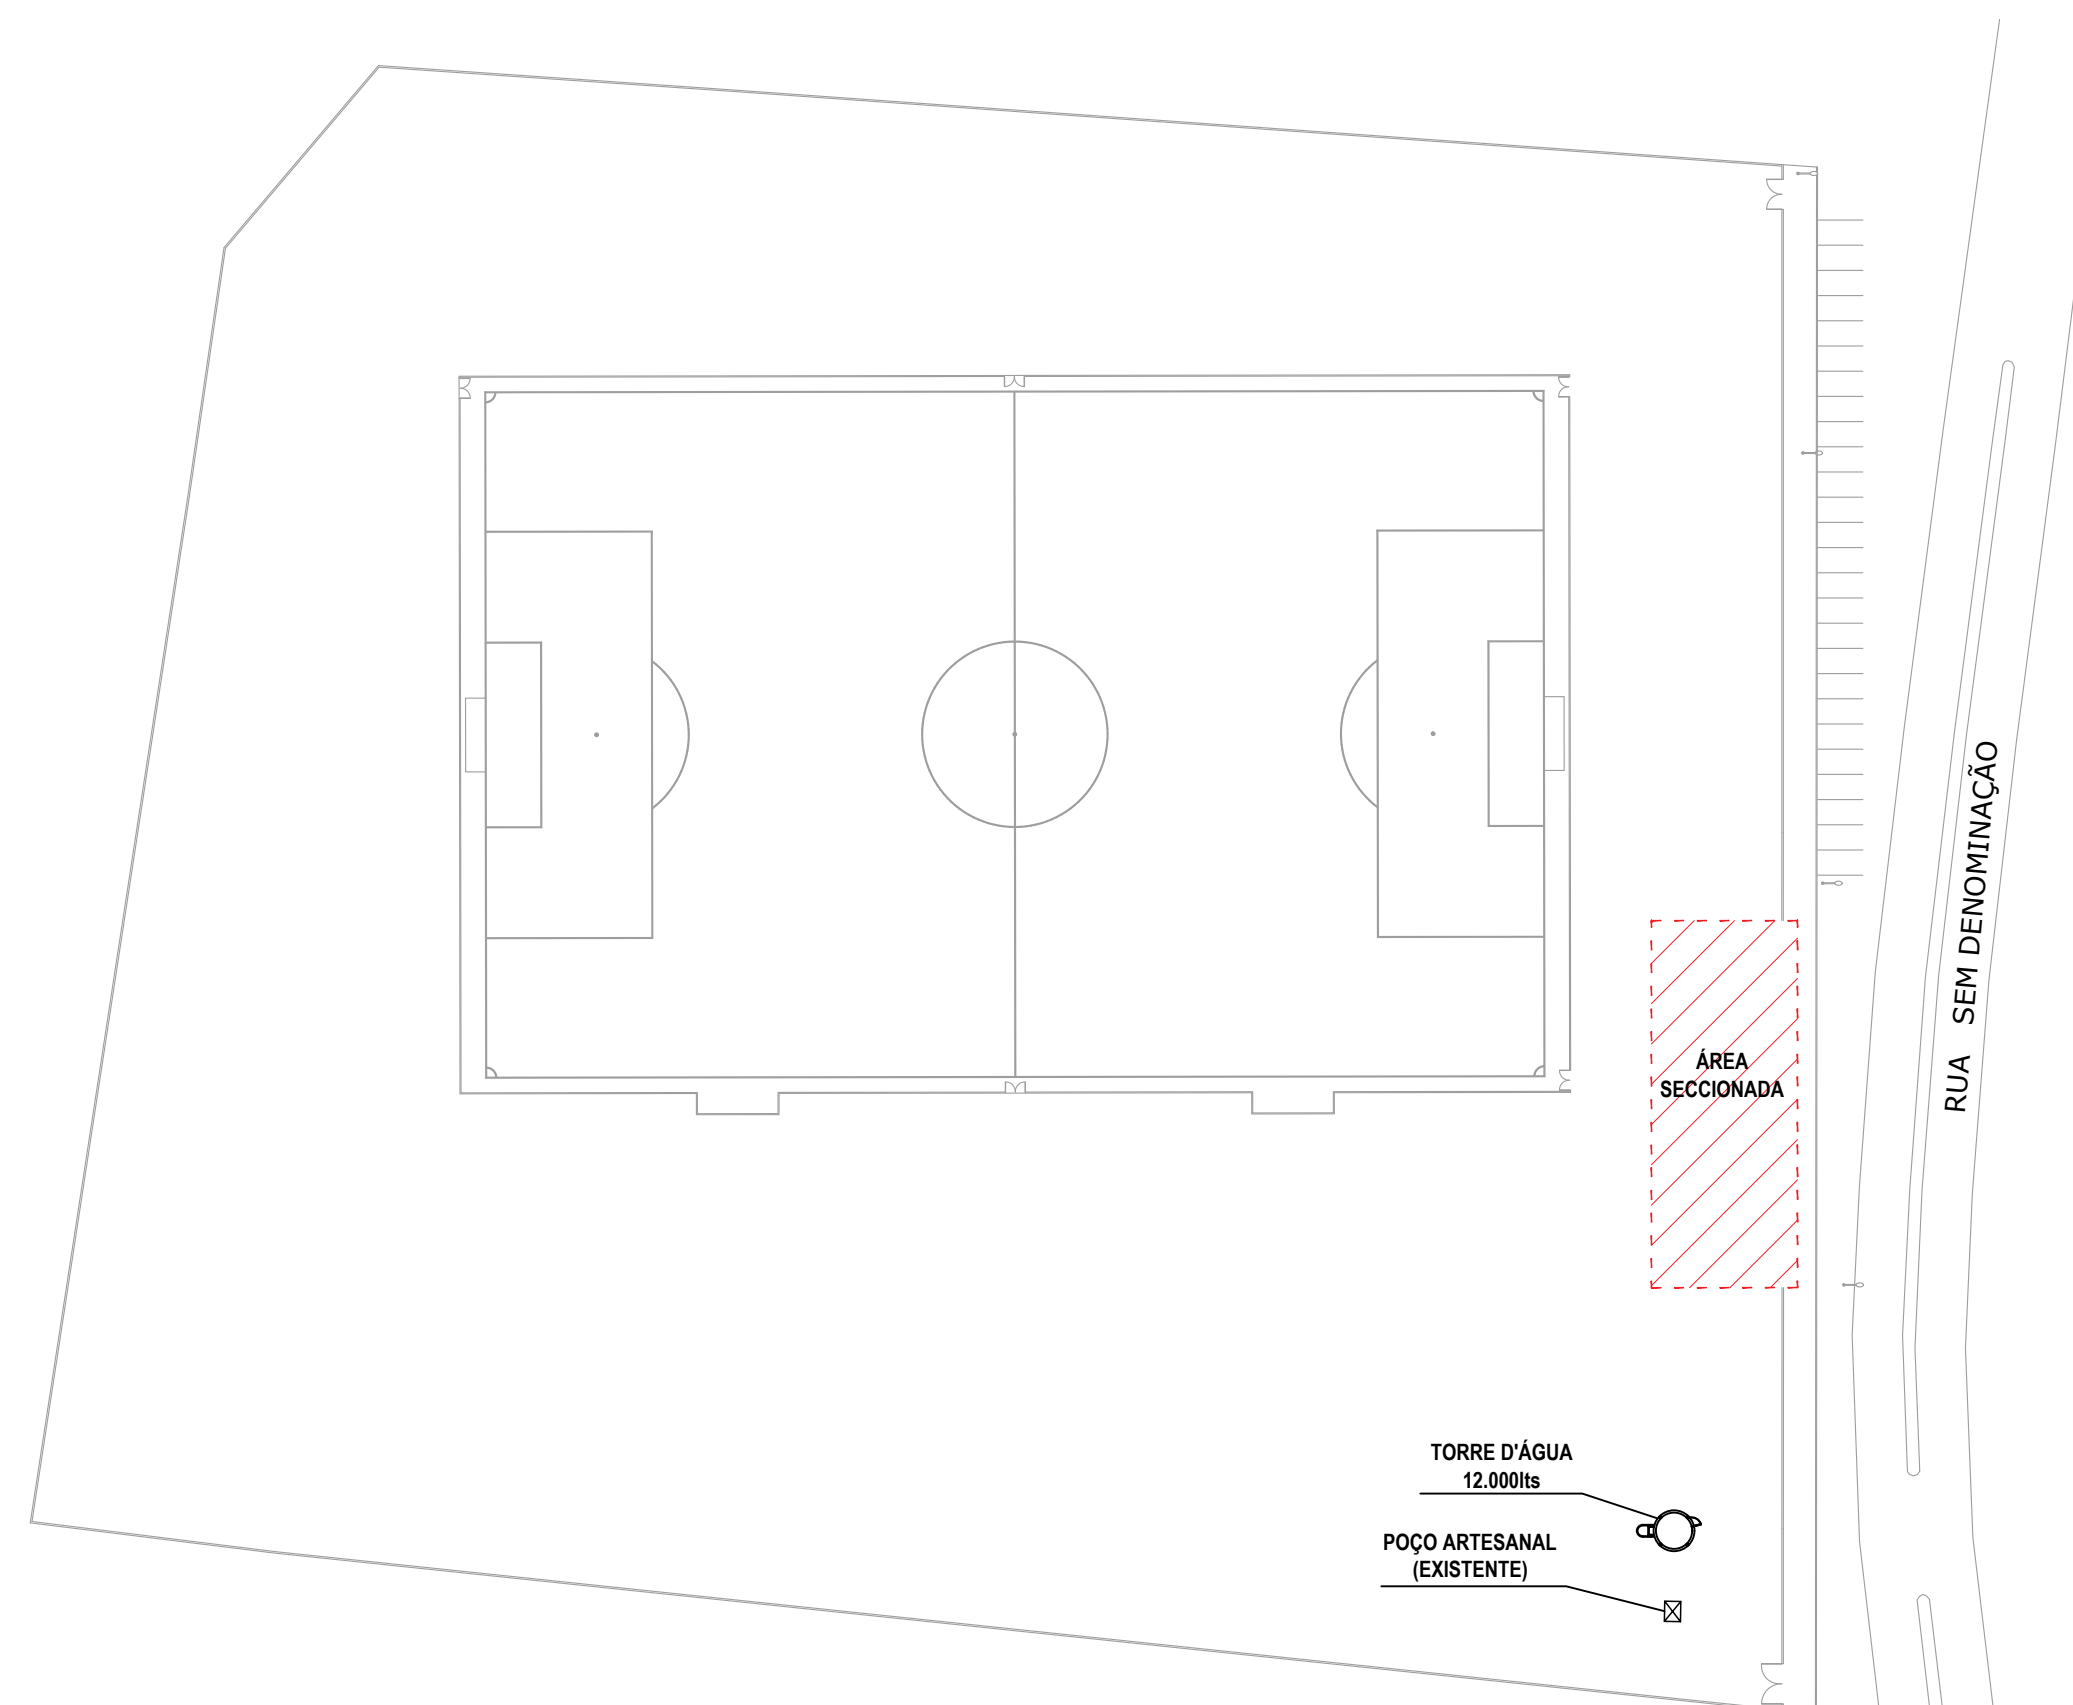


01 PLANTA DE LOCAÇÃO GERAL  
ESCALA 1/750

LEGENDA DE TÍTULOS

	INDICAÇÃO DE COLUNA DE VENTILAÇÃO (CV) (DEVERÁ SER PROLONGADA 15cm ACIMA DA COBERTURA)
	INDICAÇÃO DE ÁGUA PLUVIAL (AP)
	SENTIDO DE ESCOAMENTO DO ESGOTO
	TUBULAÇÃO DE ESGOTO
	TUBULAÇÃO DE ÁGUAS PLUVIAIS
	TUBULAÇÃO DE VENTILAÇÃO

OBSERVAÇÕES:  
DECLIVIDADE MÍNIMA DOS RAMAIS DE ESGOTO PRIMÁRIO: 1%

Legenda	
	Caixa Sifonada
	Caixas Inspeção Esgoto Simples
	Joelho 45
	Joelho 90
	Joelho 90-sobe
	Junção simples
	Junção simples c/ redução
	Lavatório Residencial com sifão
	Ramais de Ventilação

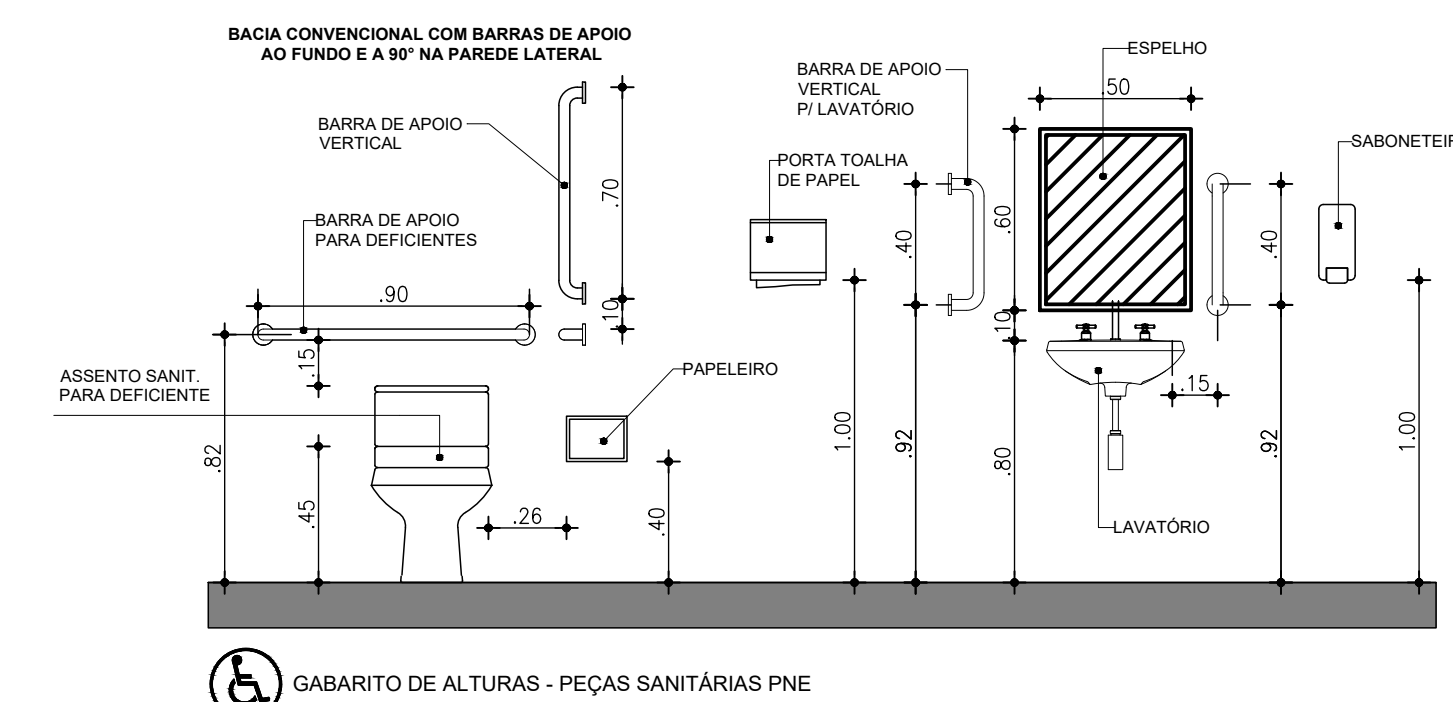

03 DET. PEÇAS SANITÁRIAS - PNE  
ESCALA 1/25

RESPONSÁVEL TÉCNICO Tayrone José Gonçalves ARQUITETO E URBANISTA CAU nº A124289-0	CREA   CAU	
DESENVOLVIMENTO 		
PROJETO <b>INSTALAÇÕES SANITÁRIAS</b> CONSTRUÇÃO DO ESTÁDIO MUNICIPAL DE SENADOR POMPEU		
DATA SETEMBRO DE 2018	PROPRIETÁRIO (A) PREFEITURA MUNICIPAL DE SENADOR POMPEU	ETAPA PROJETO EXECUTIVO
ESCALA INDICADA	LOCAL SÍTIO CATOLÉ SENADOR POMPEU - CE	DESENHO TAYRONE JOSÉ FILEMOM LUCAS
REVISÃO DATA DATA DATA	CONTEÚDO PROJETO DE INSTALAÇÕES PLANTA SANITÁRIA - GERAL DET. PEÇAS SANITÁRIAS - PNE E LEGENDAS	FRANCHA 1/2