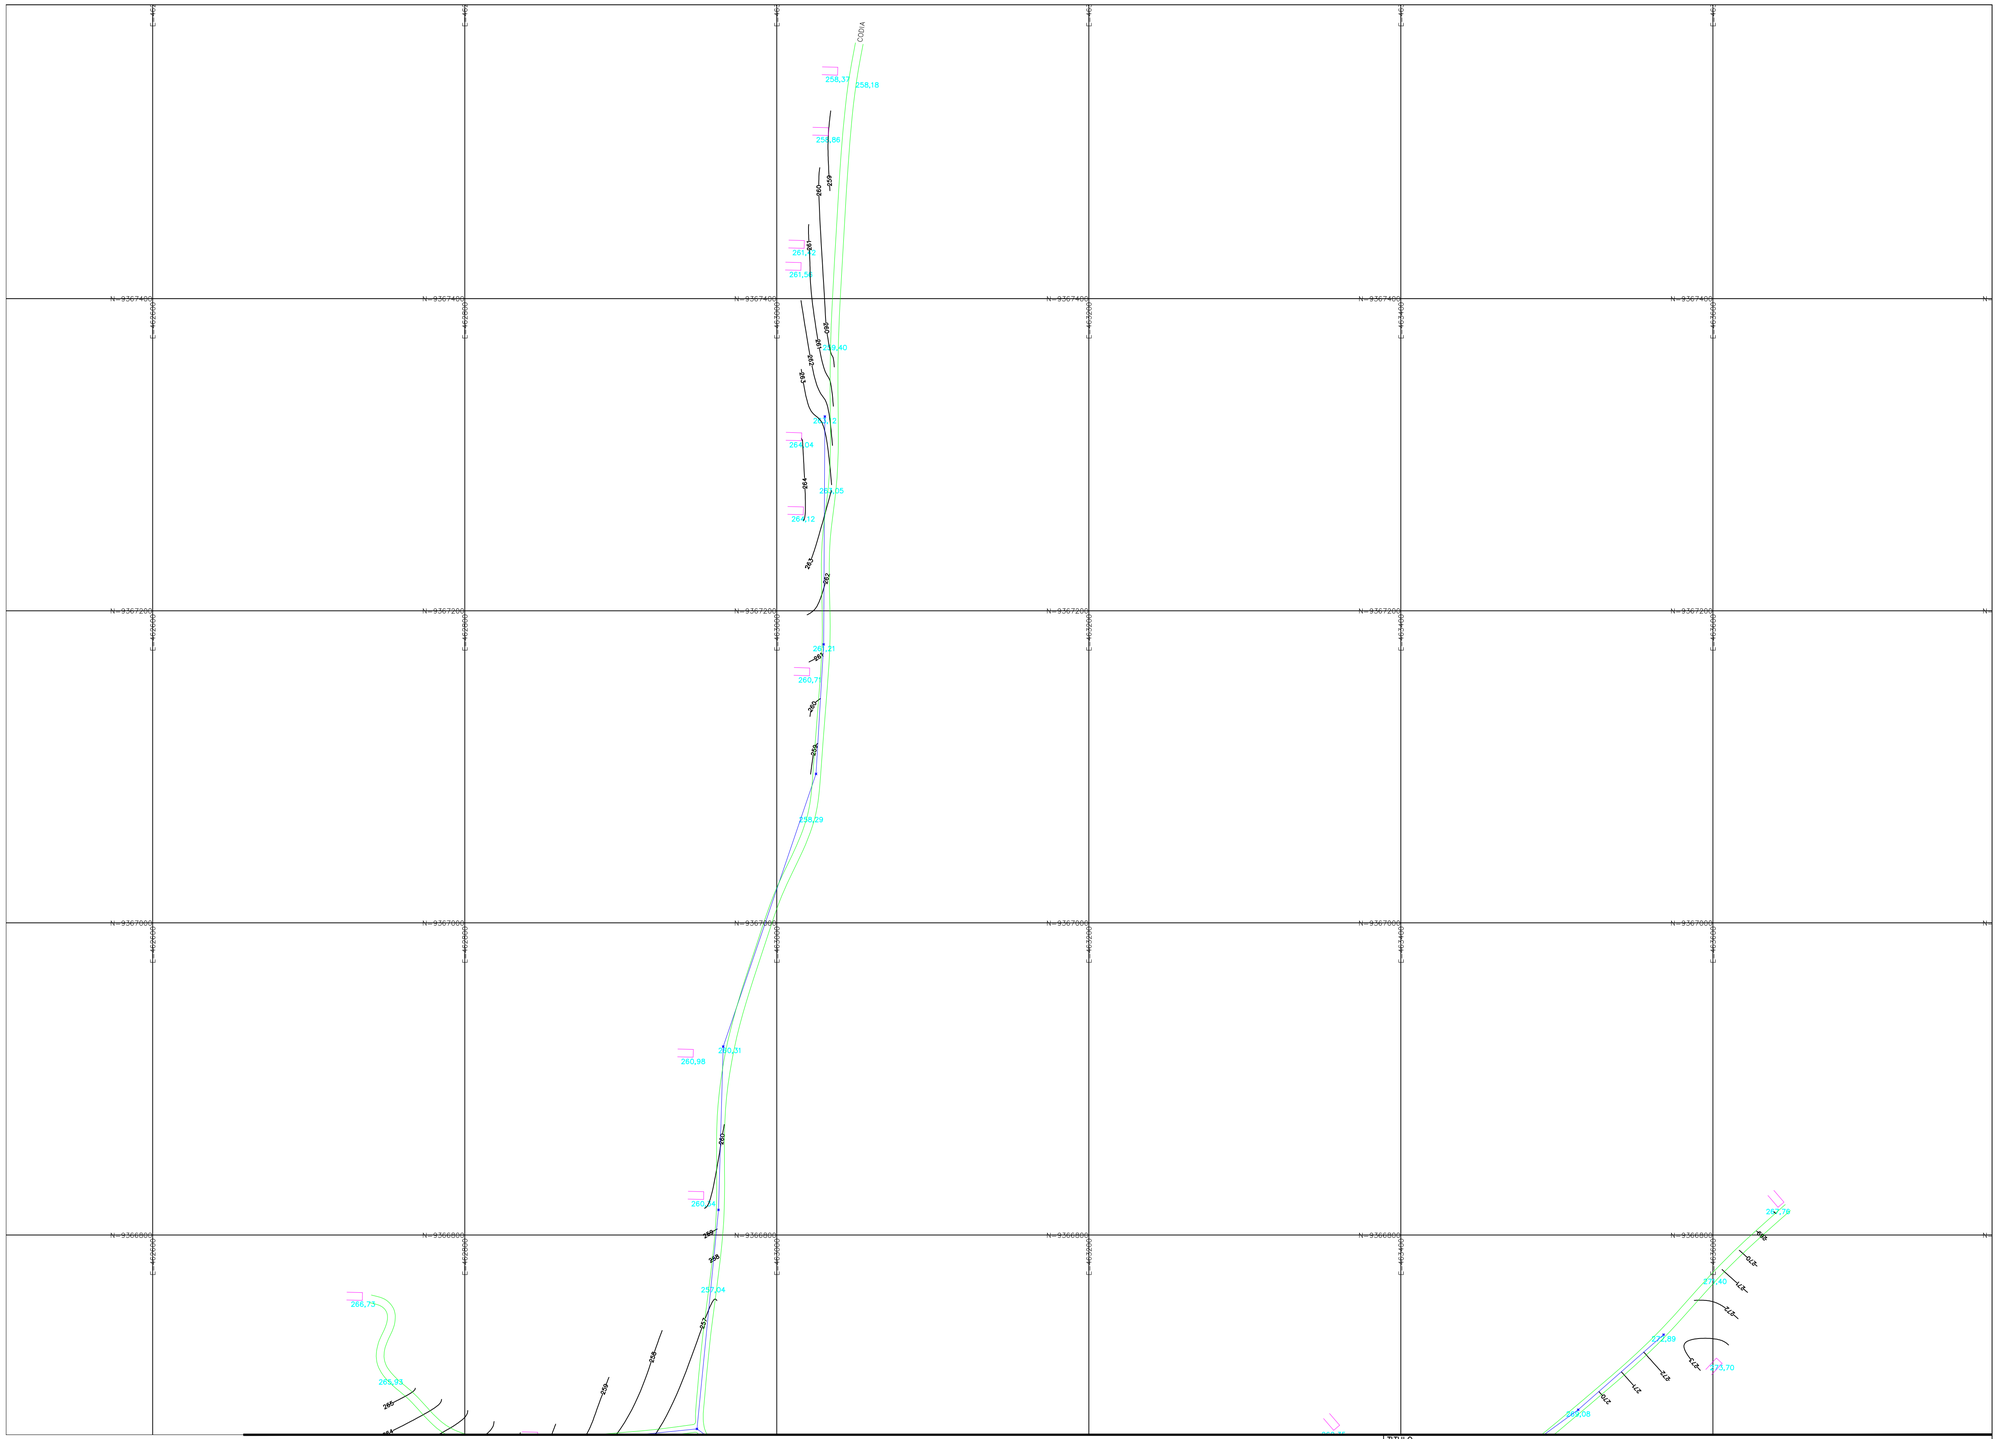

LEGENDA:

- RAMAL
- ESTRADA
- EDIFICAÇÕES
- ADUTORA

Jacarel Frutuoso da Silva
Engº Civil CREA 3291-D

TITULO

LEVANTAMENTO PLANIALTIMÉTRICO

PROPRIETARIO:

PREFEITURA MUNICIPAL DE SENADOR POMPEU

PROJETO: SITIO INCHUÍ		ENG. RESPONSÁVEL
		DATA DE EMISSÃO 03/2019
MUNICIPIO/UF SENADOR POMPEU	EXECUTADO POR:	ESCALA 1: 2.000 / REV.:
		Nº DO DESENHO: 01/07