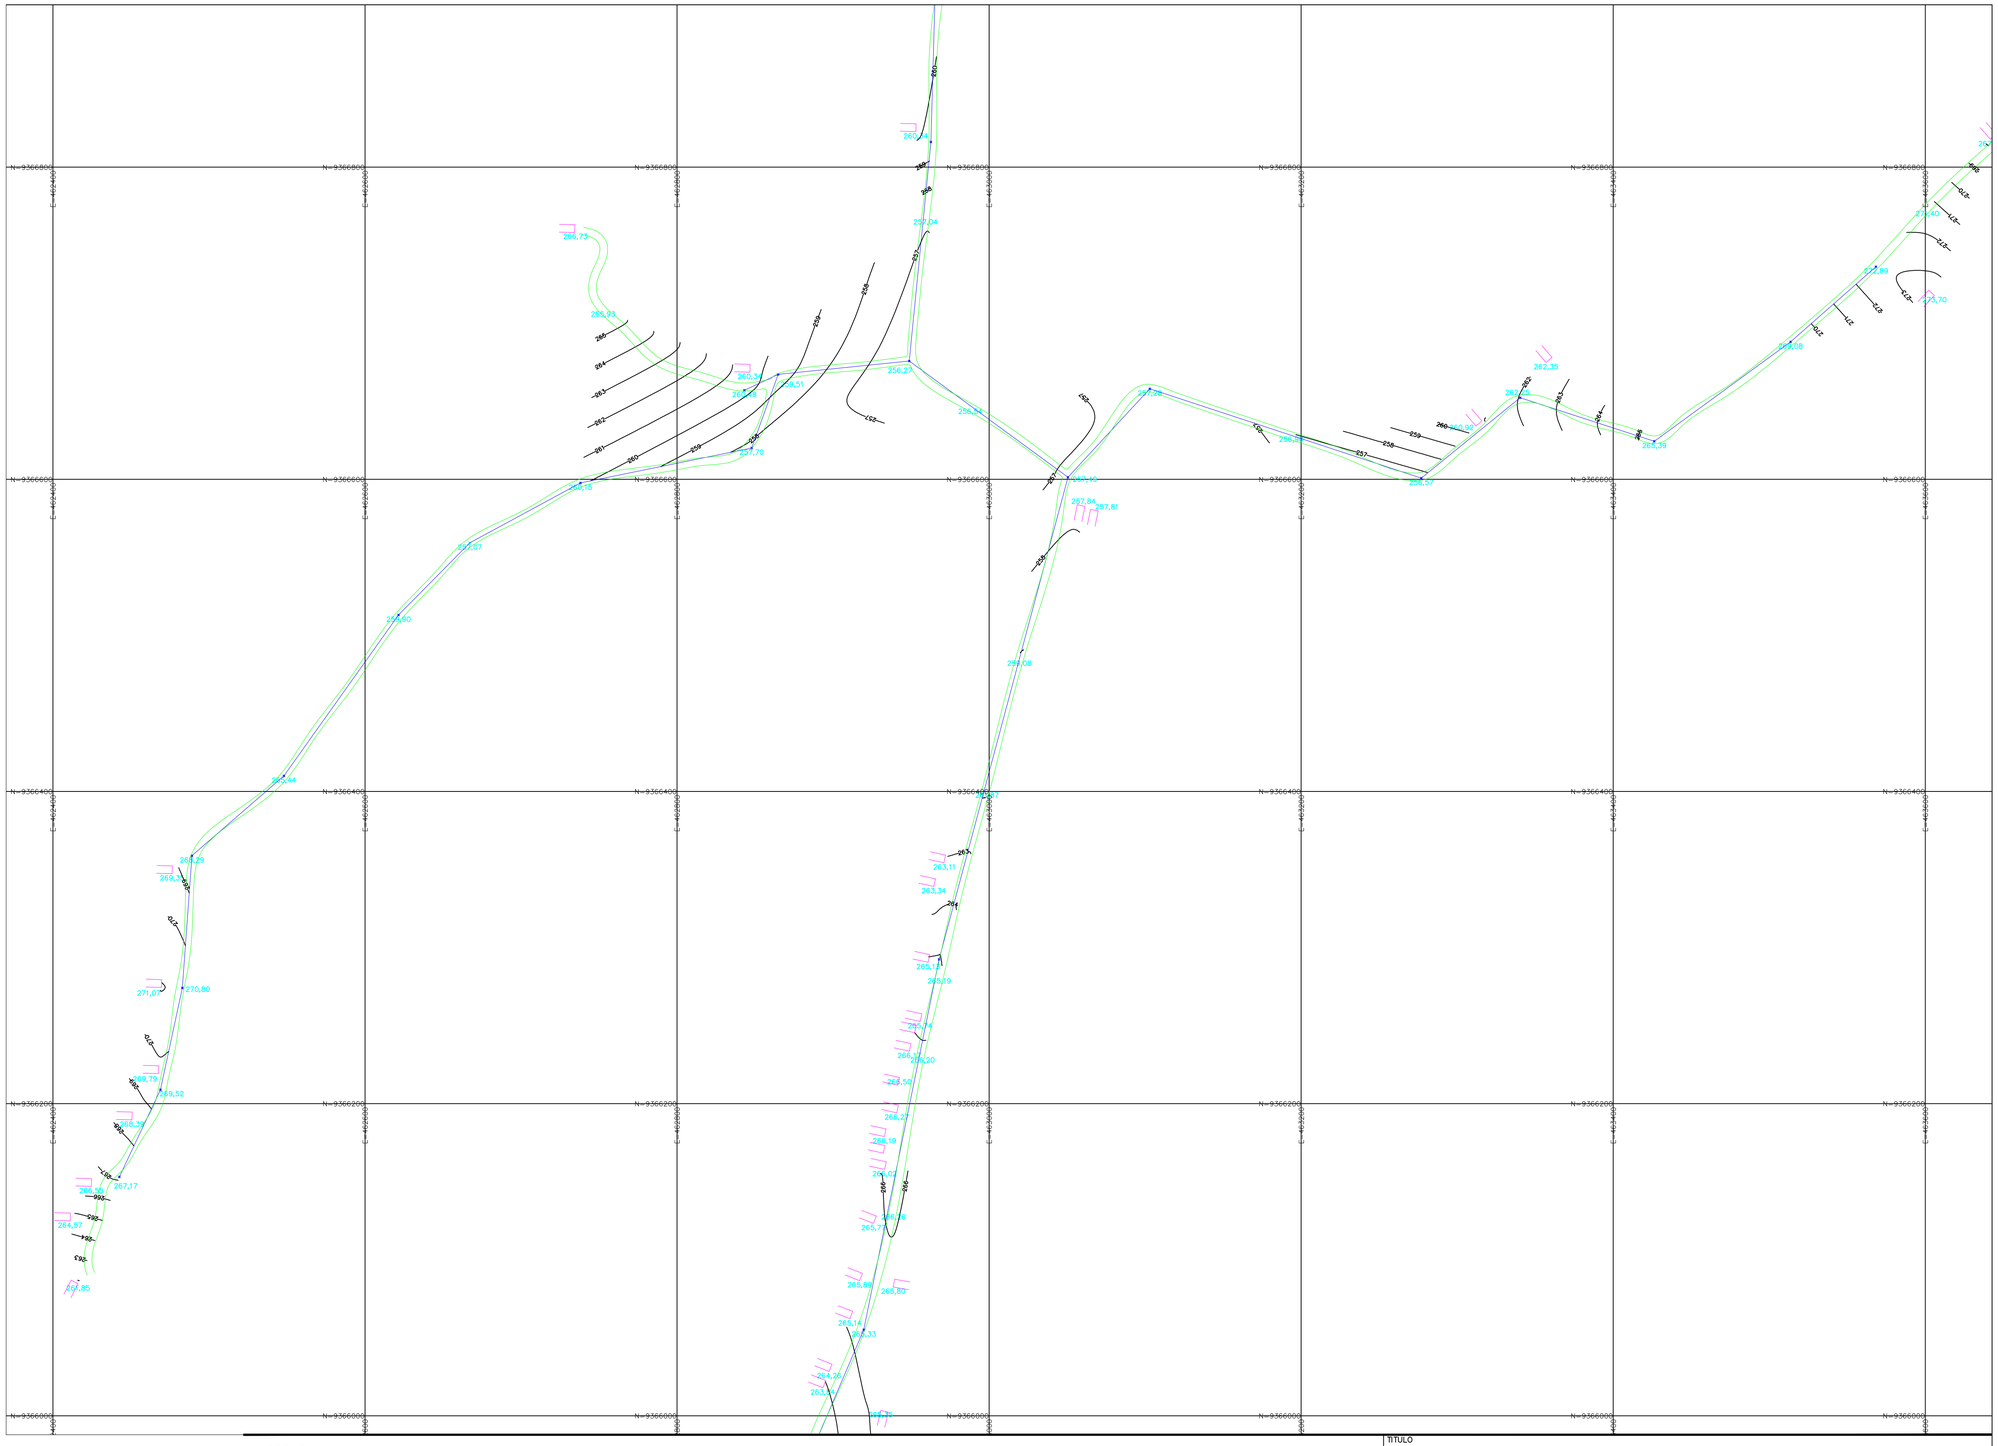

LEGENDA:

- RAMAL
- ESTRADA
- EDIFICAÇÕES
- ADUTORA

Jocarel Frutuoso da Silva
Engº Civil CREA 3291-D

TITULO

LEVANTAMENTO PLANIALTIMÉTRICO

PROPRIETARIO:

PREFEITURA MUNICIPAL DE SENADOR POMPEU

PROJETO:

SITIO INCHUÍ

ENG. RESPONSÁVEL

DATA DE EMISSÃO: 03/2019

MUNICIPIO/UF: SENADOR POMPEU

EXECUTADO POR:

ESCALA: 1: 2.000

REV.:

Nº DO DESENHO: 02/07