

1. CARACTERÍSTICA RESERVATÓRIO APOIADO NA LOCALIDADE

SENADOR POMPEU-CE - BOA VISTA ANTONIO ALVES

Ⓕ - RESERVATÓRIO APOIADO: DIÂMETRO: 2,0 M;

Ⓖ - ALTURA ÚTIL: 1,90 M

CASA DE BOMBAS;



① - TUBULAÇÃO E PEÇAS DE F"Ø" 2"

② - TUBULAÇÃO DE CHEGADA: 50 MM

③ - TUBULAÇÃO DE SAÍDA: 50 MM

④ - TUBULAÇÃO DE LAVAGEM : 100 MM

COTA DO TERRENO - 266,90 M

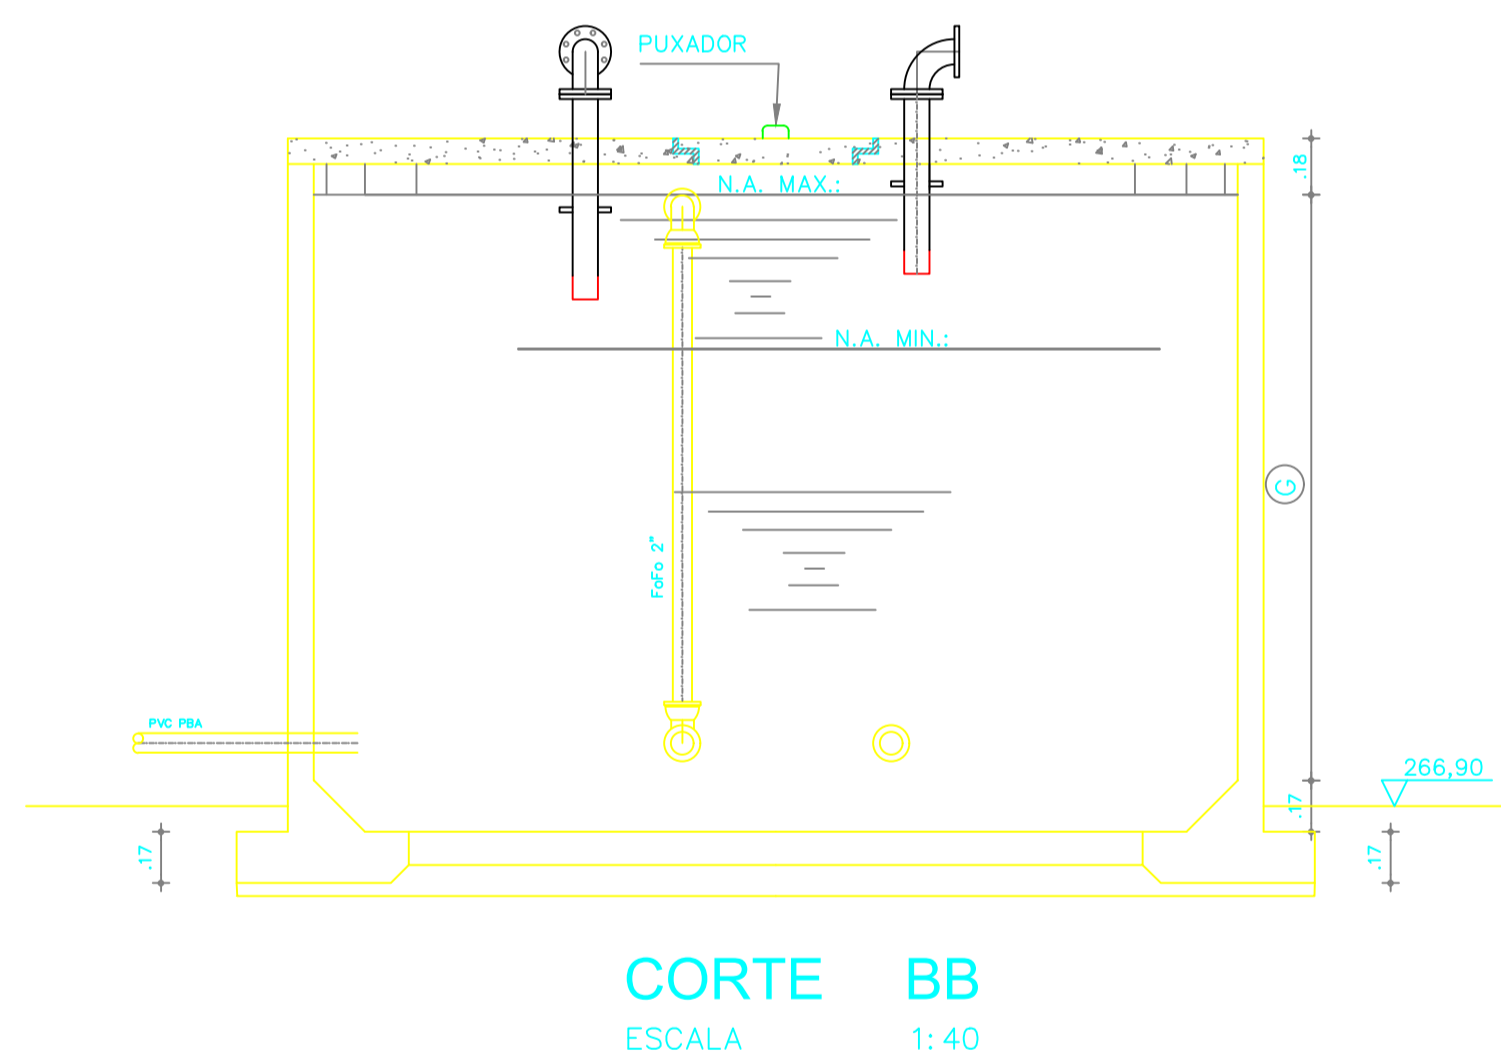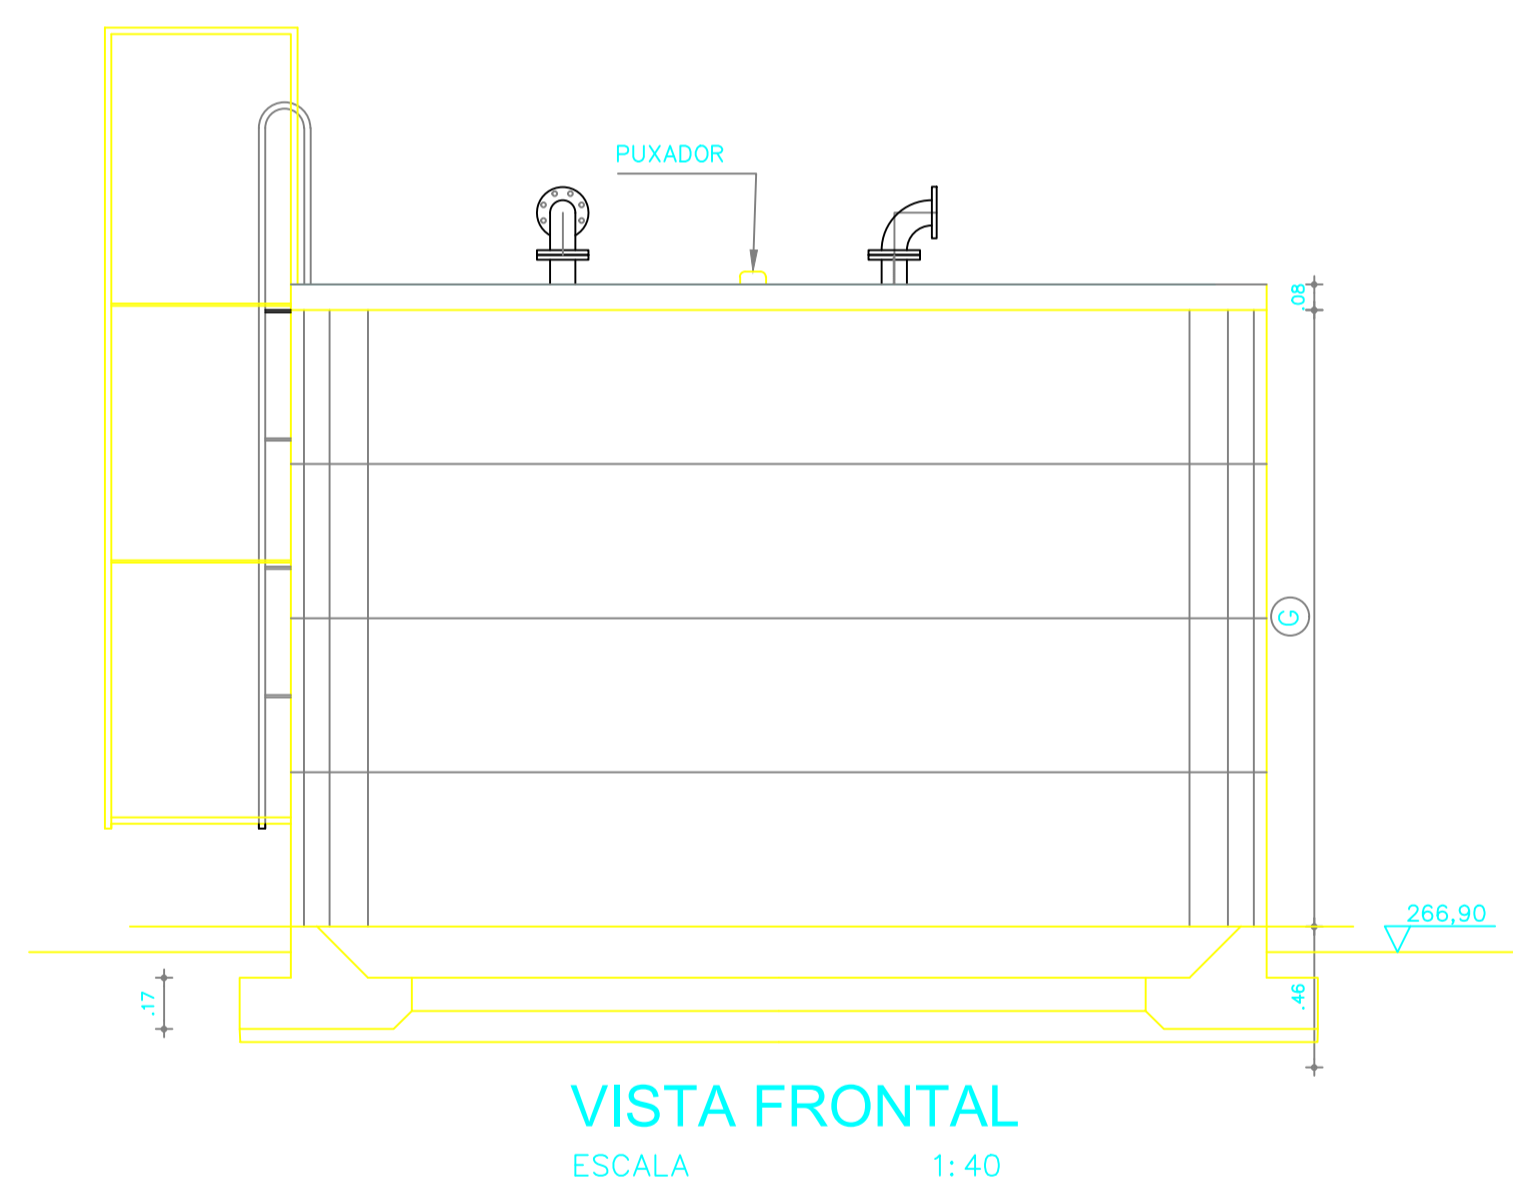

Asserato Praxedes da Silva
Engº Civil CREA 3291-D

TÍTULO		RESERVATÓRIO APOIADO	
PROPRIETÁRIO:		PREFEITURA MUNICIPAL DE SENADOR POMPEU	
PROJETO:	BOA VISTA DO ANTONIO ALVES	ENG. RESPONSÁVEL	
MUNICÍPIO/UF	SENADOR POMPEU	DATA DE EMISSÃO	07/2019
EXECUTADO POR:		ESCALA	1:2.000
		Nº DO DESENHO:	05/05