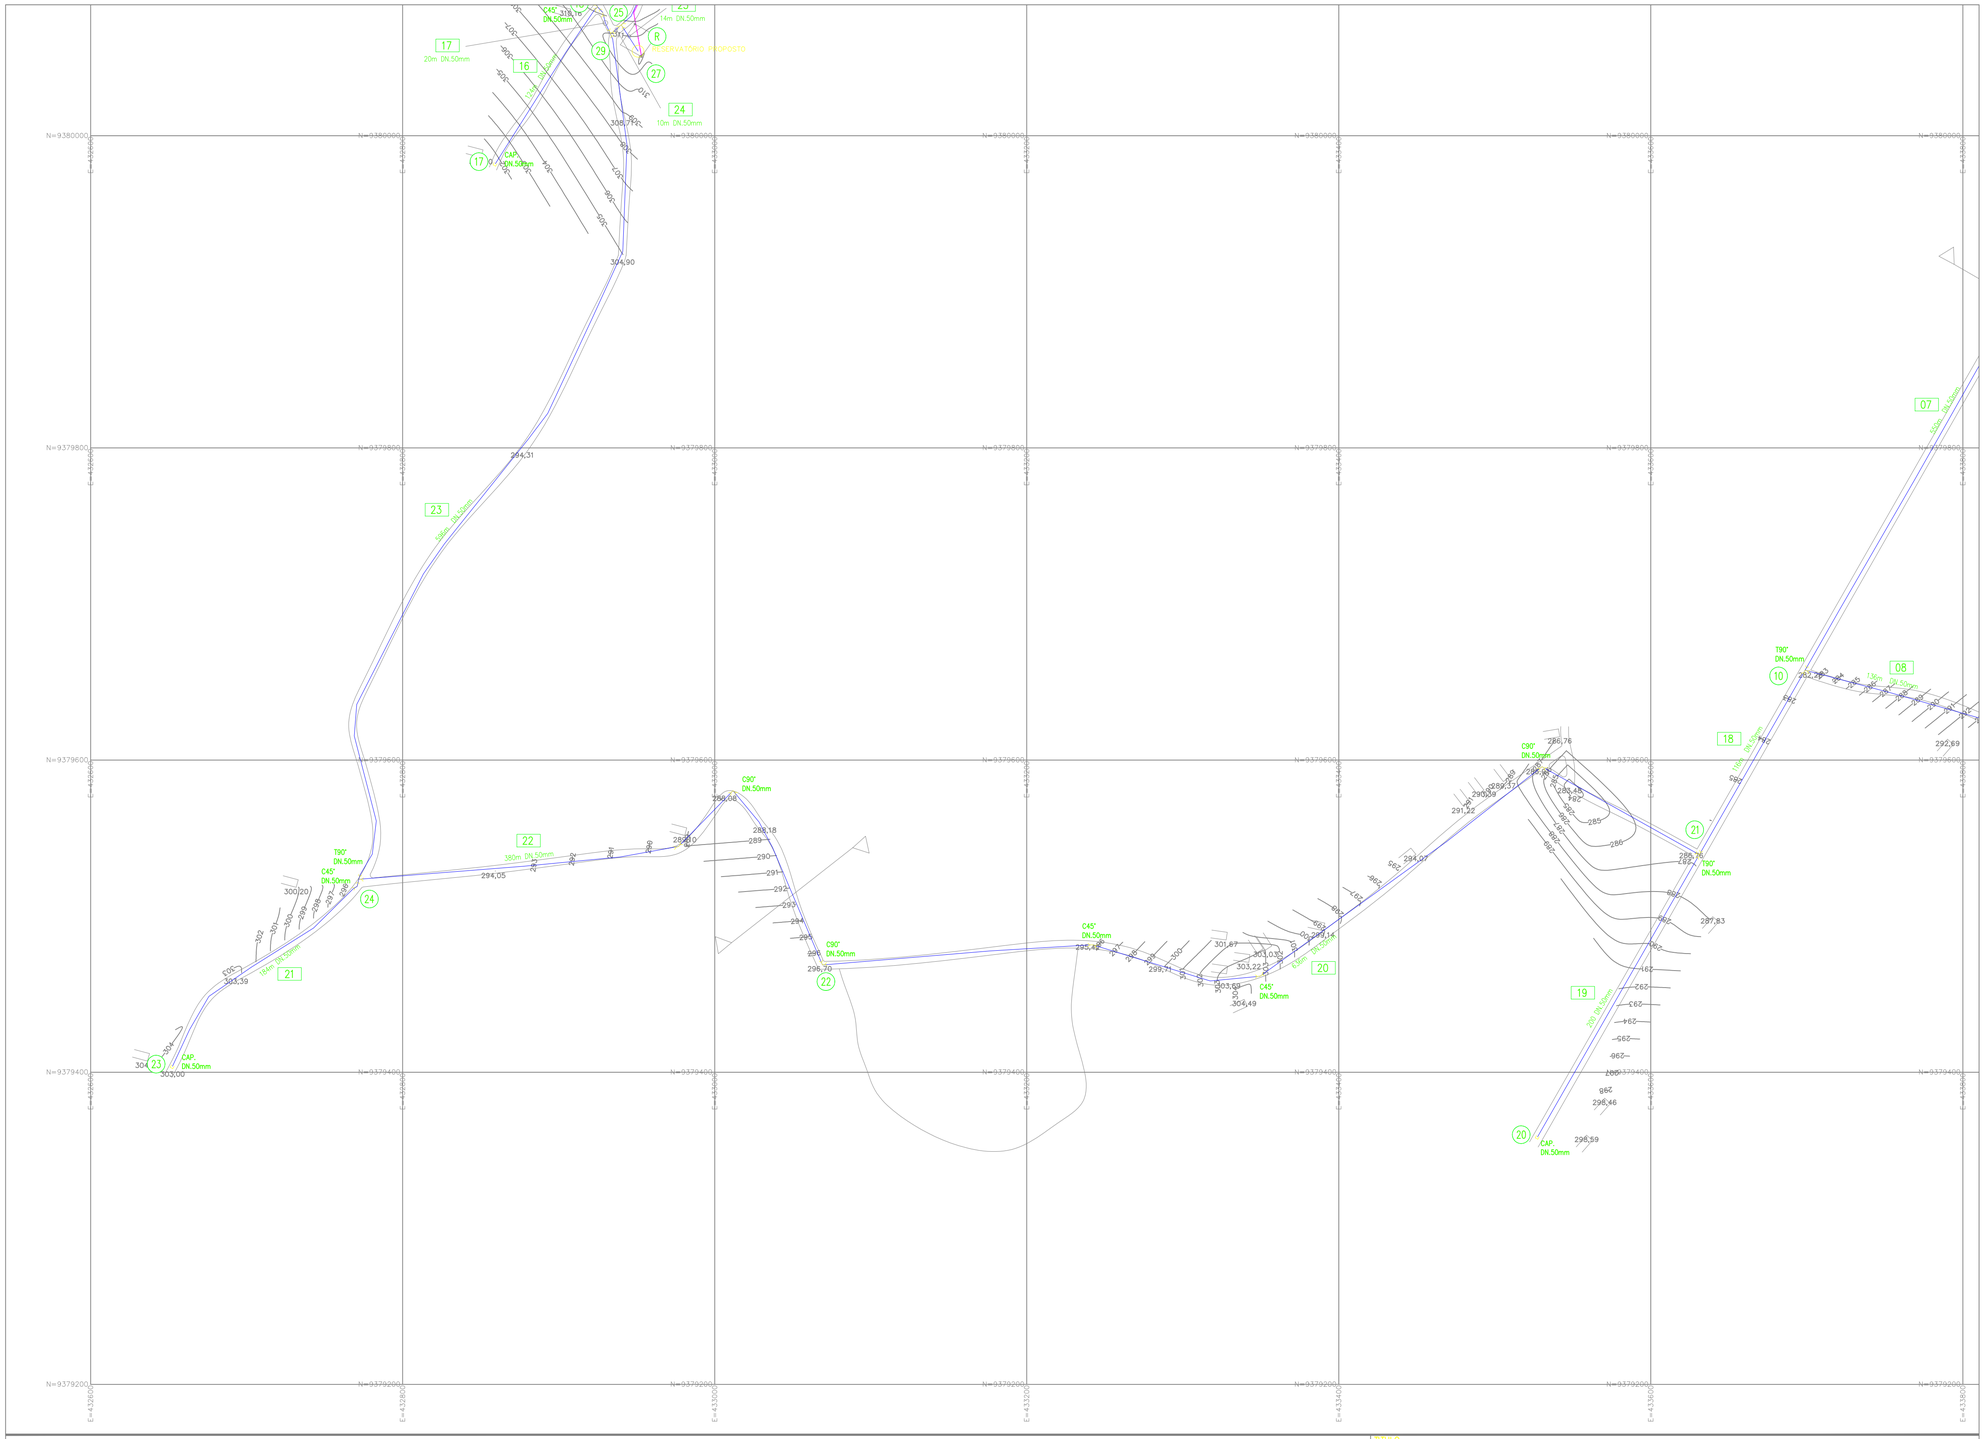

LEGENDA:

- RAMAL
- ADUTORA
- ESTRADA
- EDIFICAÇÕES

Laurel Trifuoso da Silva
Engº Civil CREA 3291-D

TÍTULO
REDE DE DISTRIBUIÇÃO DE ÁGUA

PROPRIETÁRIO:
PREFEITURA MUNICIPAL DE SENADOR POMPEU

PROJETO:
SERROTINHO/SITIO DOS NEGROS/SALGADO

ENG. RESPONSÁVEL

DATA DE EMISSÃO
07/2019

MUNICÍPIO/UF
SENADOR POMPEU

EXECUTADO POR:

ESCALA
1: 2.000

REV.:

Nº DO DESENHO:
01/06