




VISTA FRONTAL
ESCALA 1:40

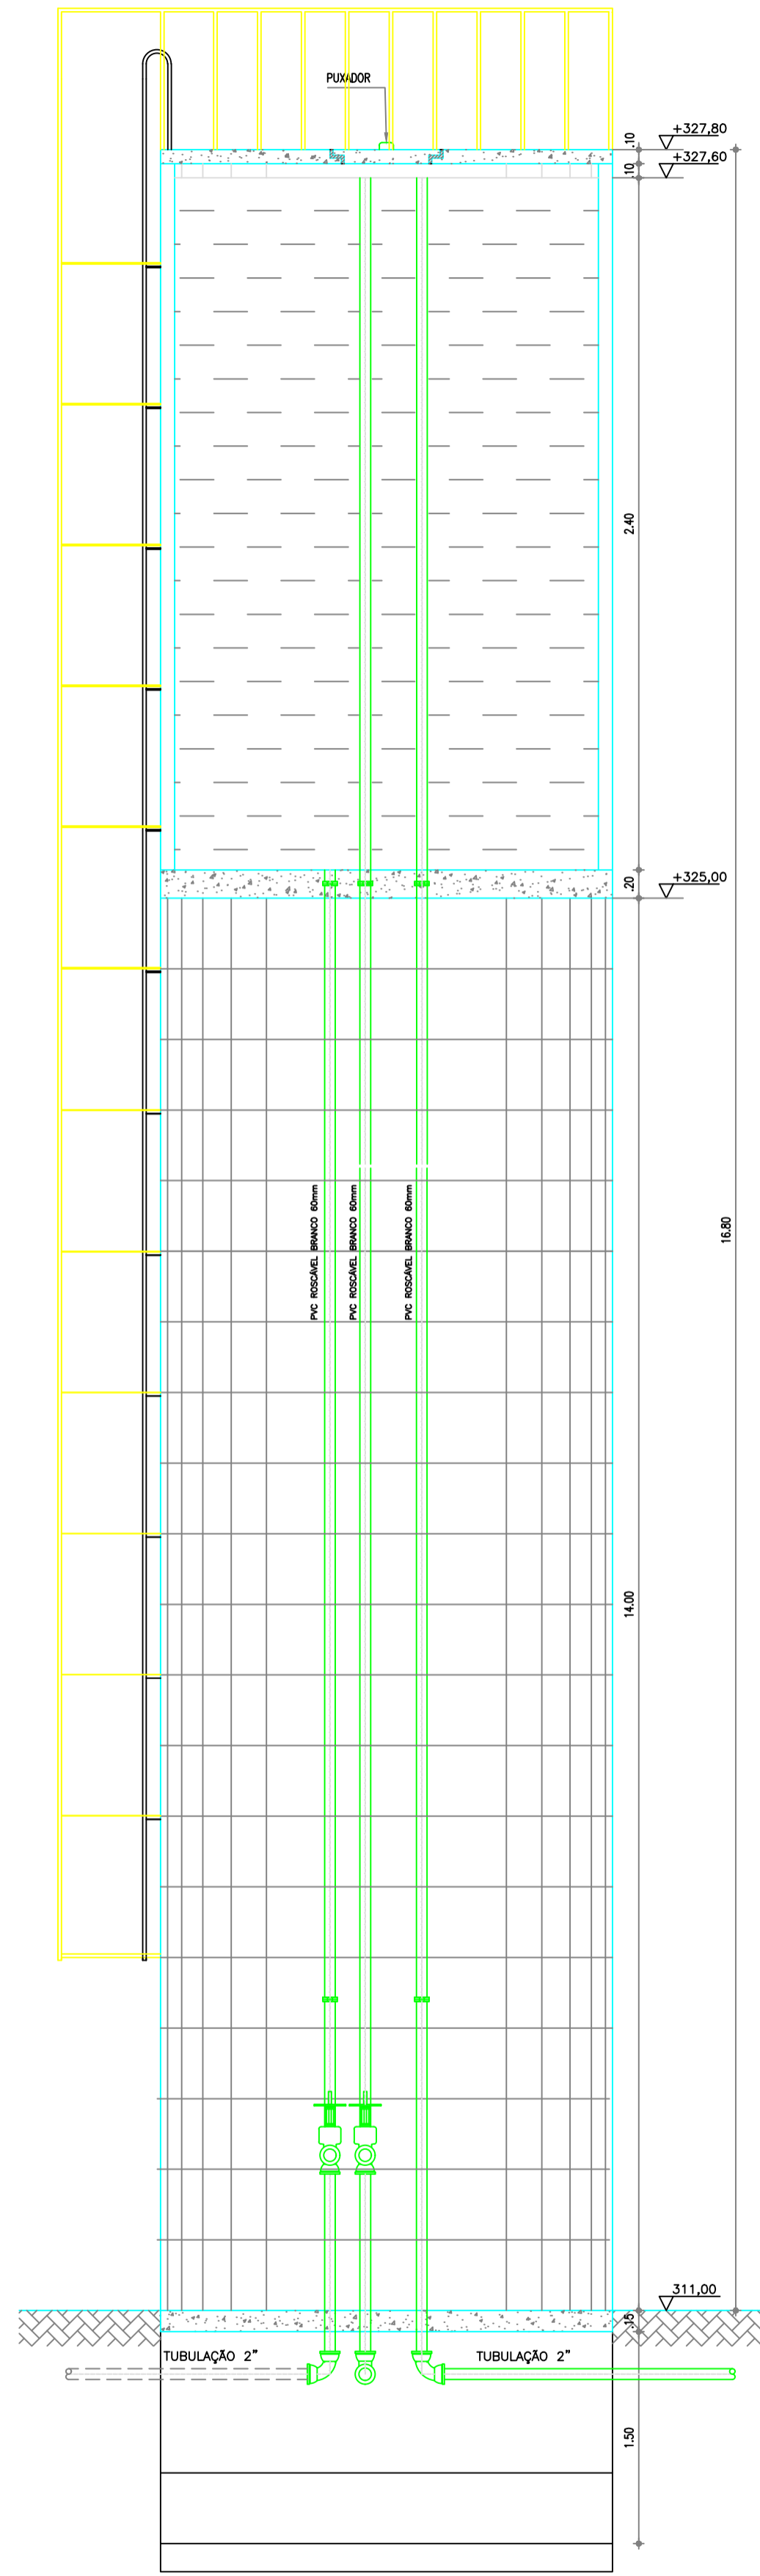


CORTE AA
ESCALA 1:40

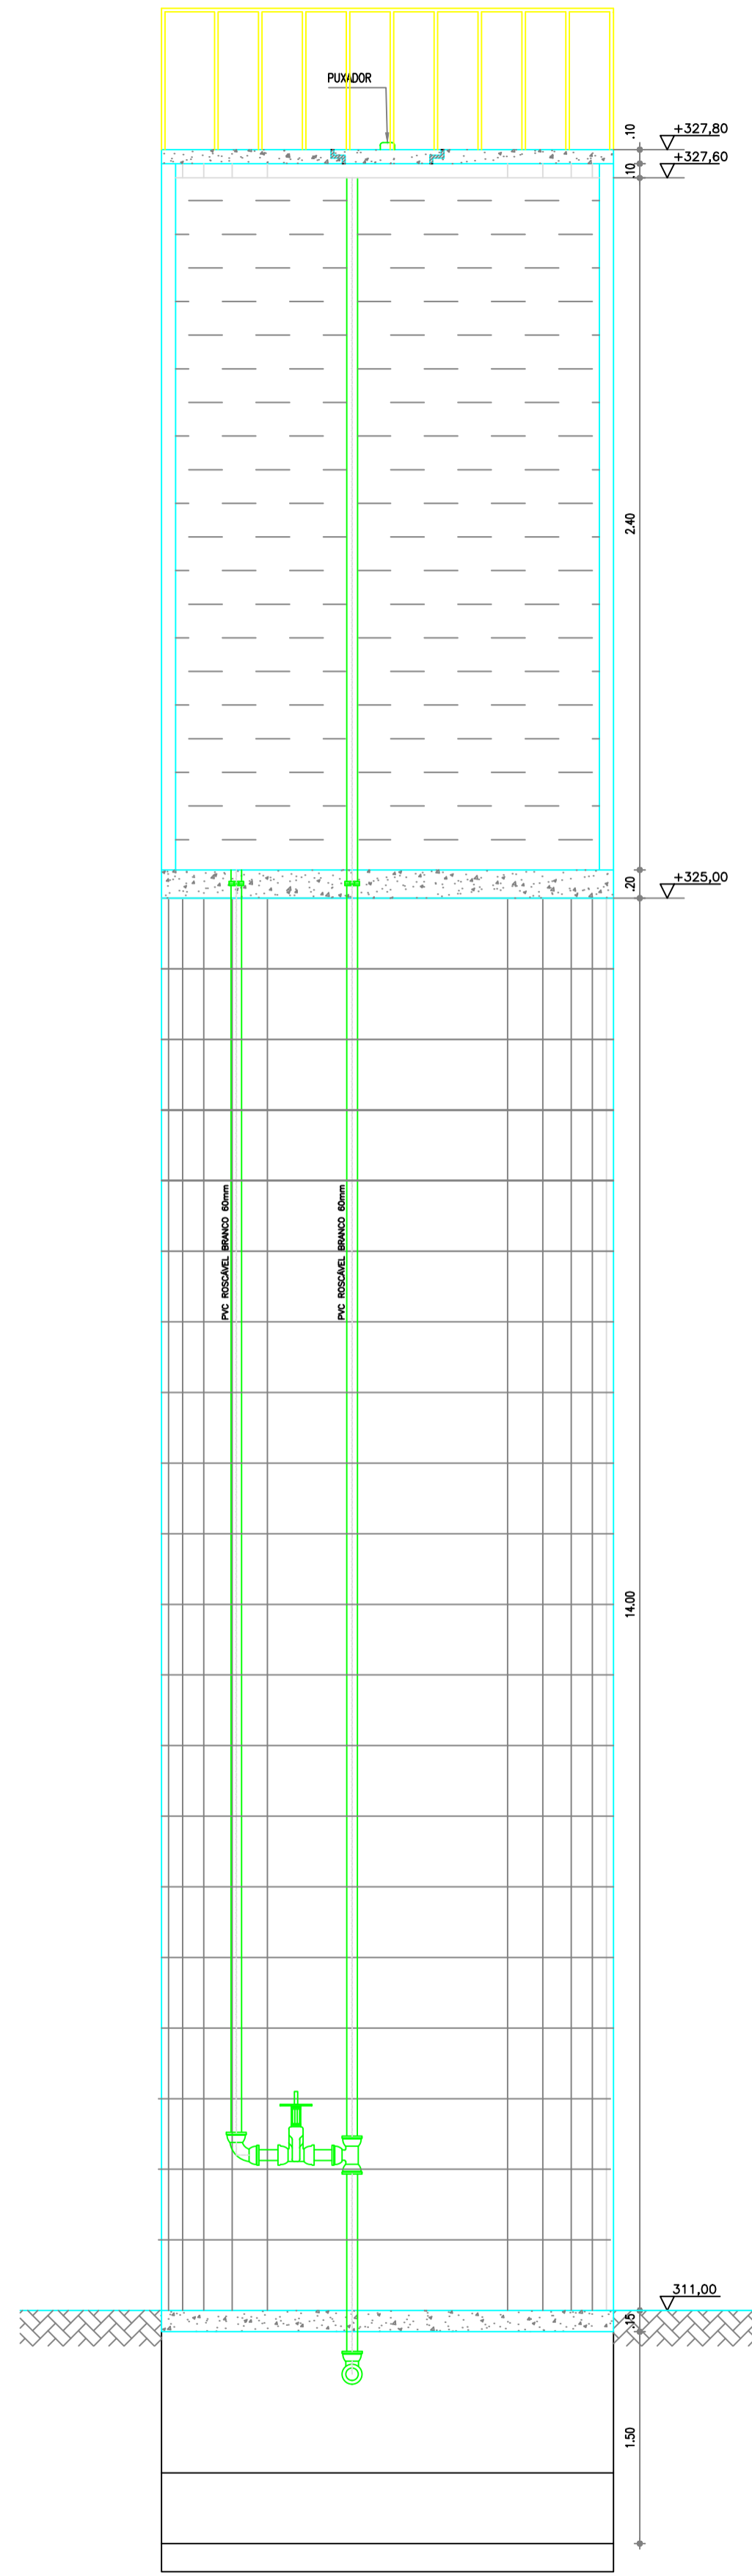

CORTE BB
ESCALA 1:40

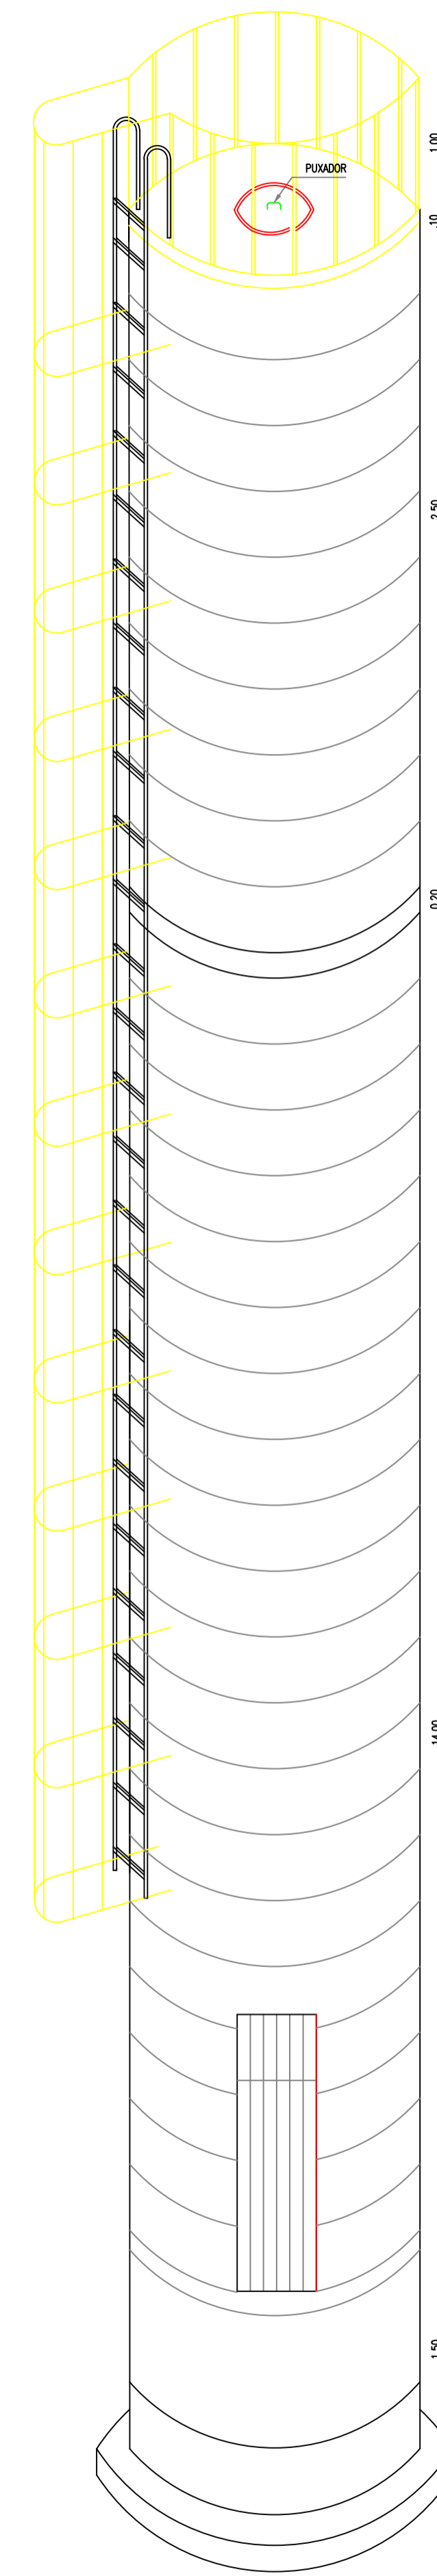

PERSPECTIVA
ESCALA 1:40

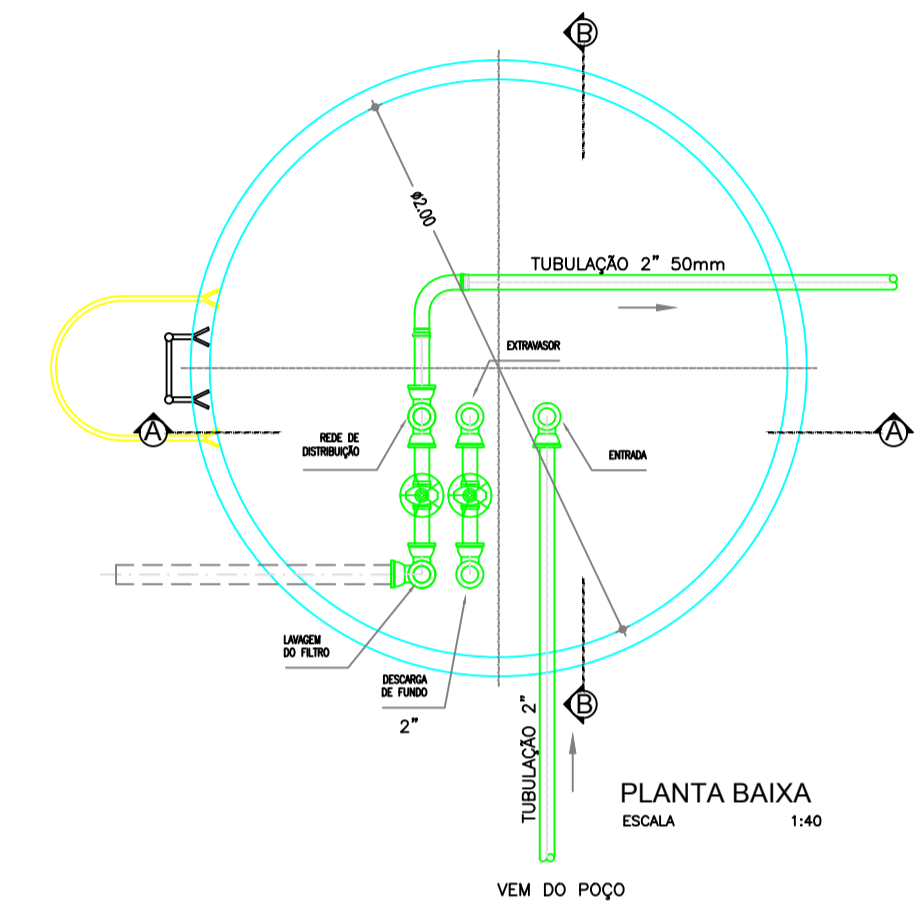

MATERIAL
PVC-BRANCO COM LAMAS EM FERRO GALVANIZADO

TÍTULO		REDE DE DISTRIBUIÇÃO DE ÁGUA RESERVATÓRIO-PLANTA-CORTES VISTA FRONTAL E PERSPECTIVA	
PROPRIETÁRIO:		PREFEITURA MUNICIPAL DE SENADOR POMPEU	
PROJETO:		SERROTINHO/SITIO DOS NEGROS/SALGADO	
MUNICÍPIO/UF:	EXECUTADO POR:	ENR. RESPONSÁVEL:	DATA DE EMISSÃO:
SENADOR POMPEU-CE		Eng.º Civil CREA 3281-D	07/2019
		ESCALA:	REV.:
		INDICADA	
		Nº DO DESENHO:	
		06/06	