




VISTA FRONTAL
ESCALA 1:40

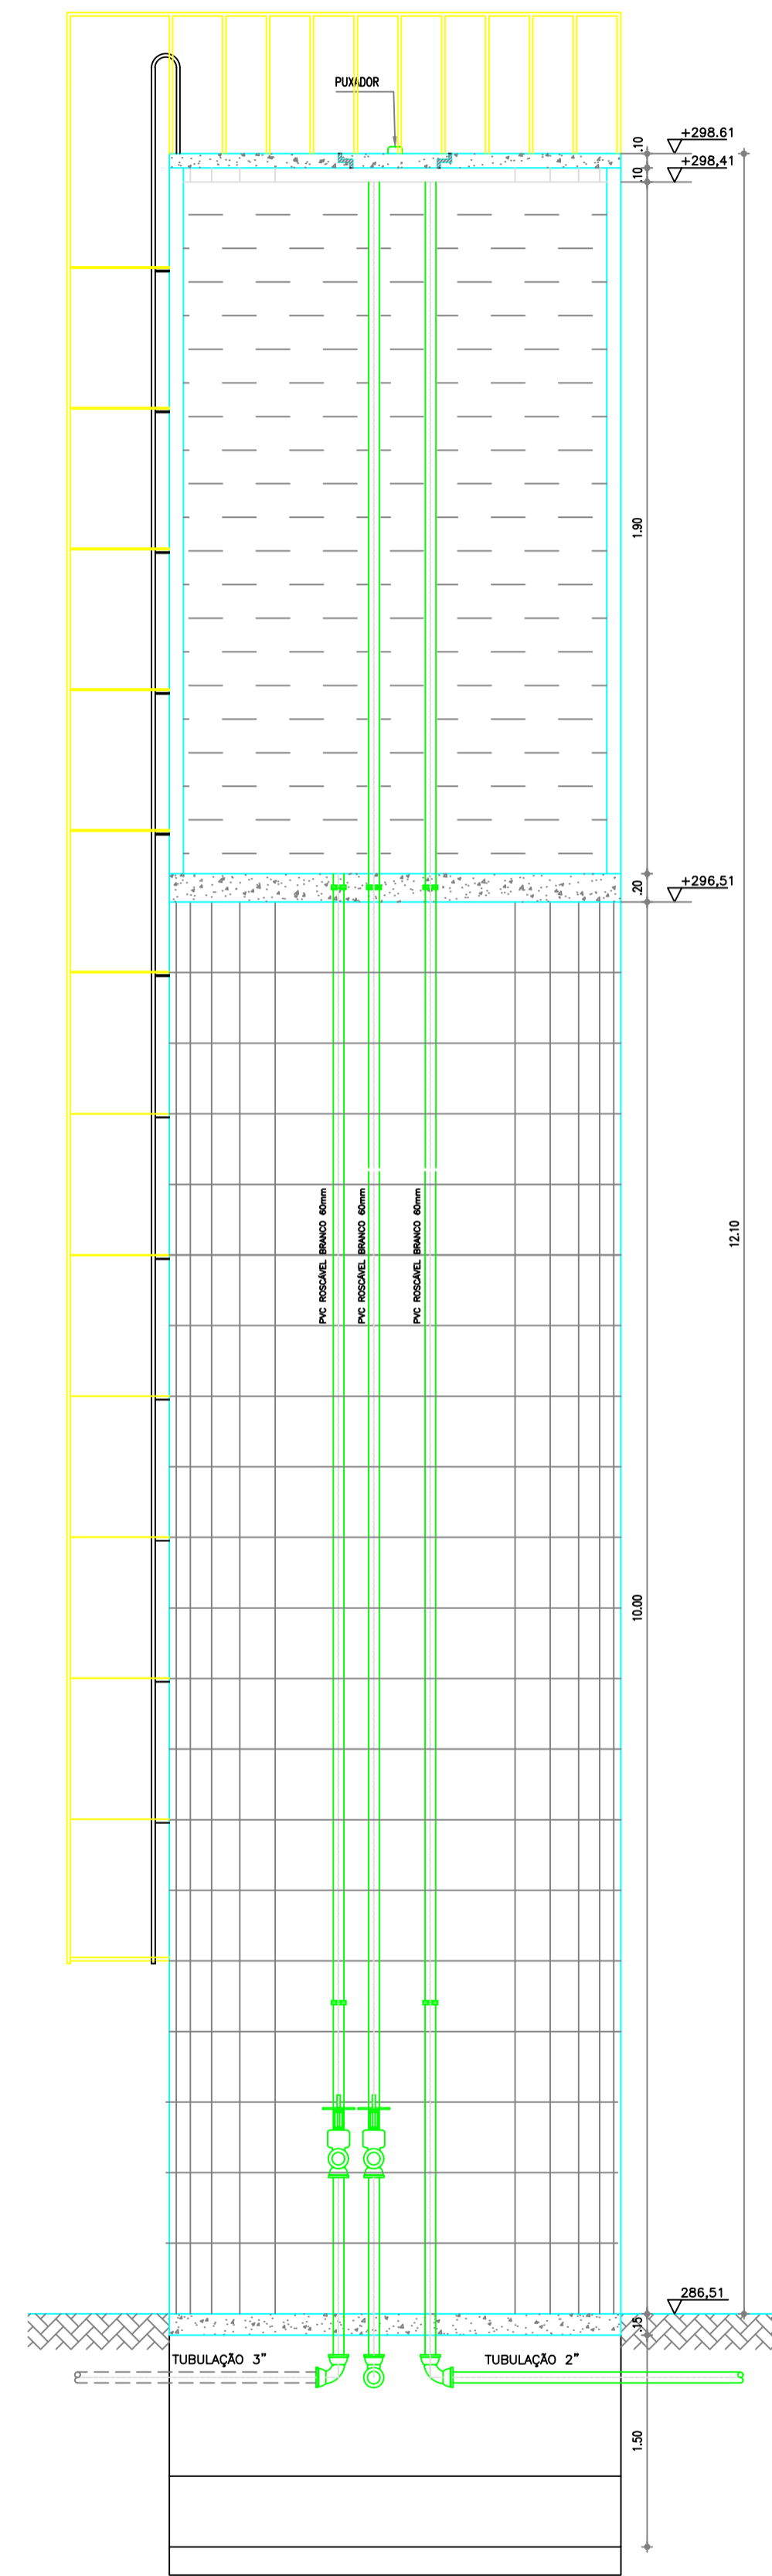


CORTE AA
ESCALA 1:40

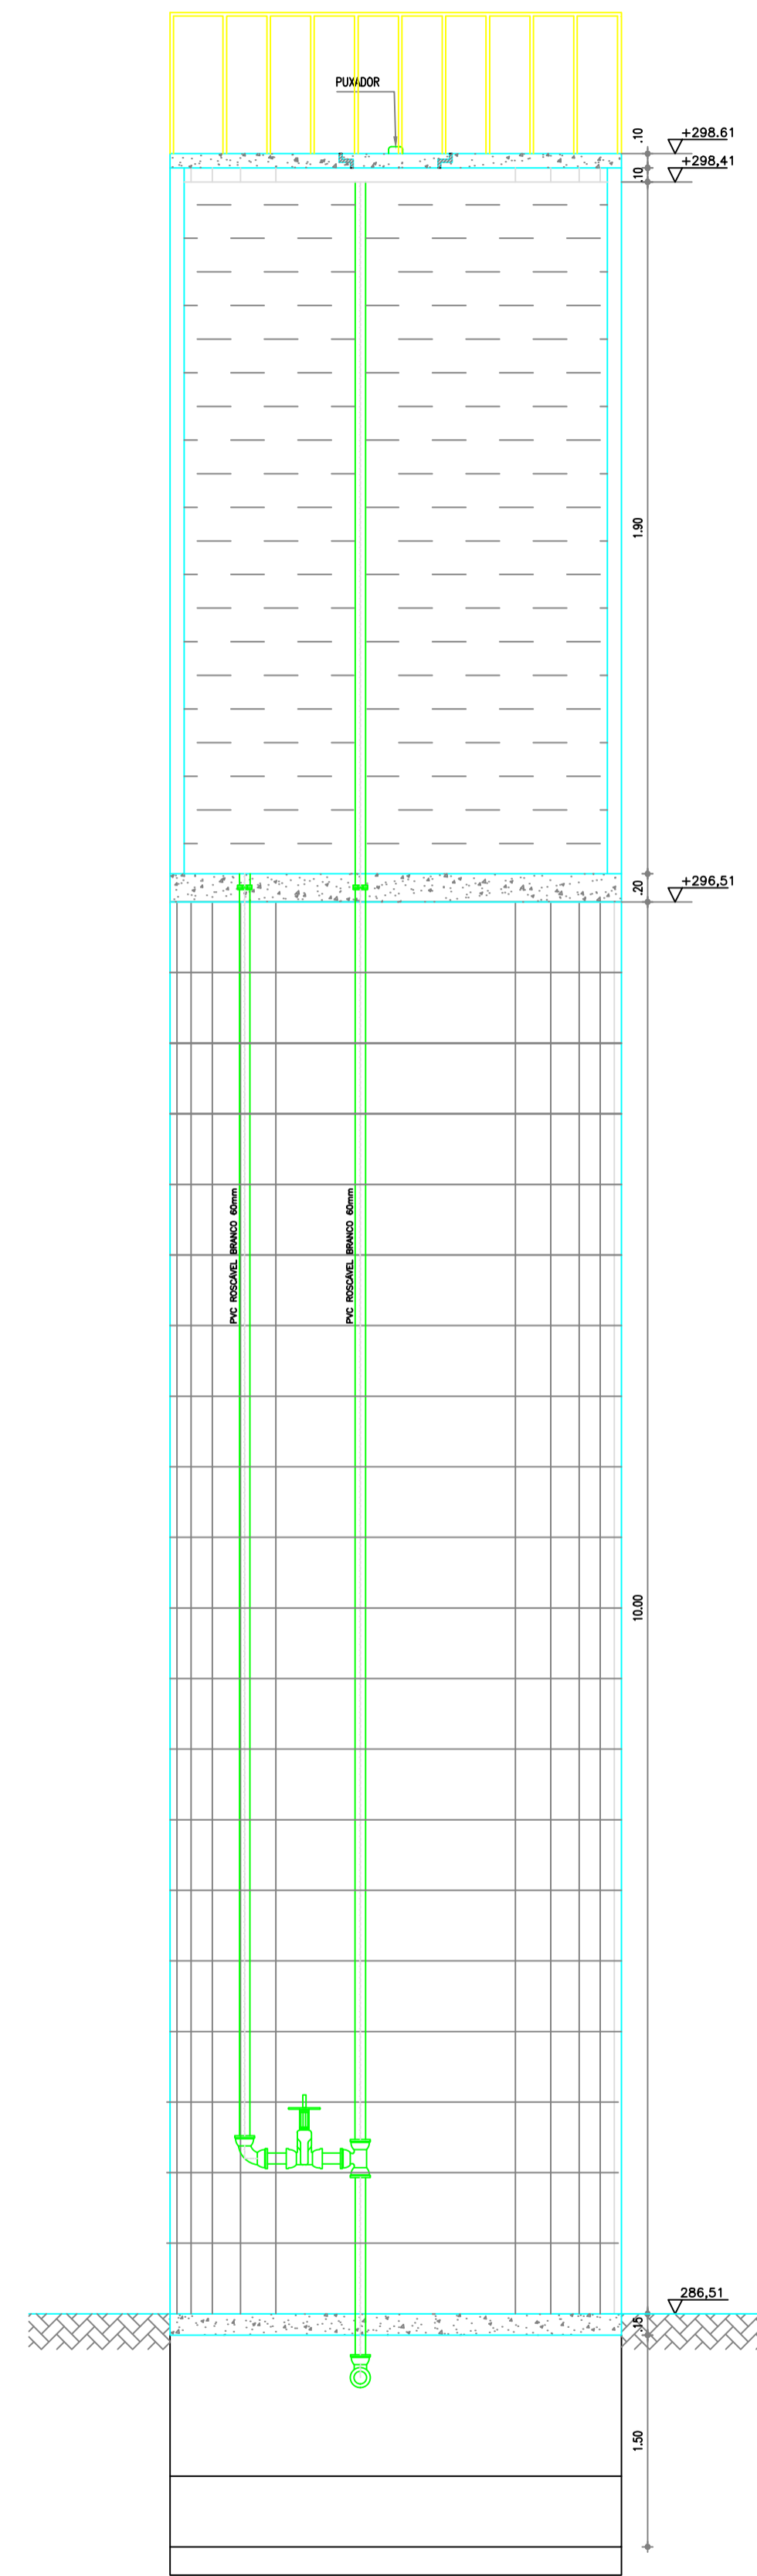

CORTE BB
ESCALA 1:40

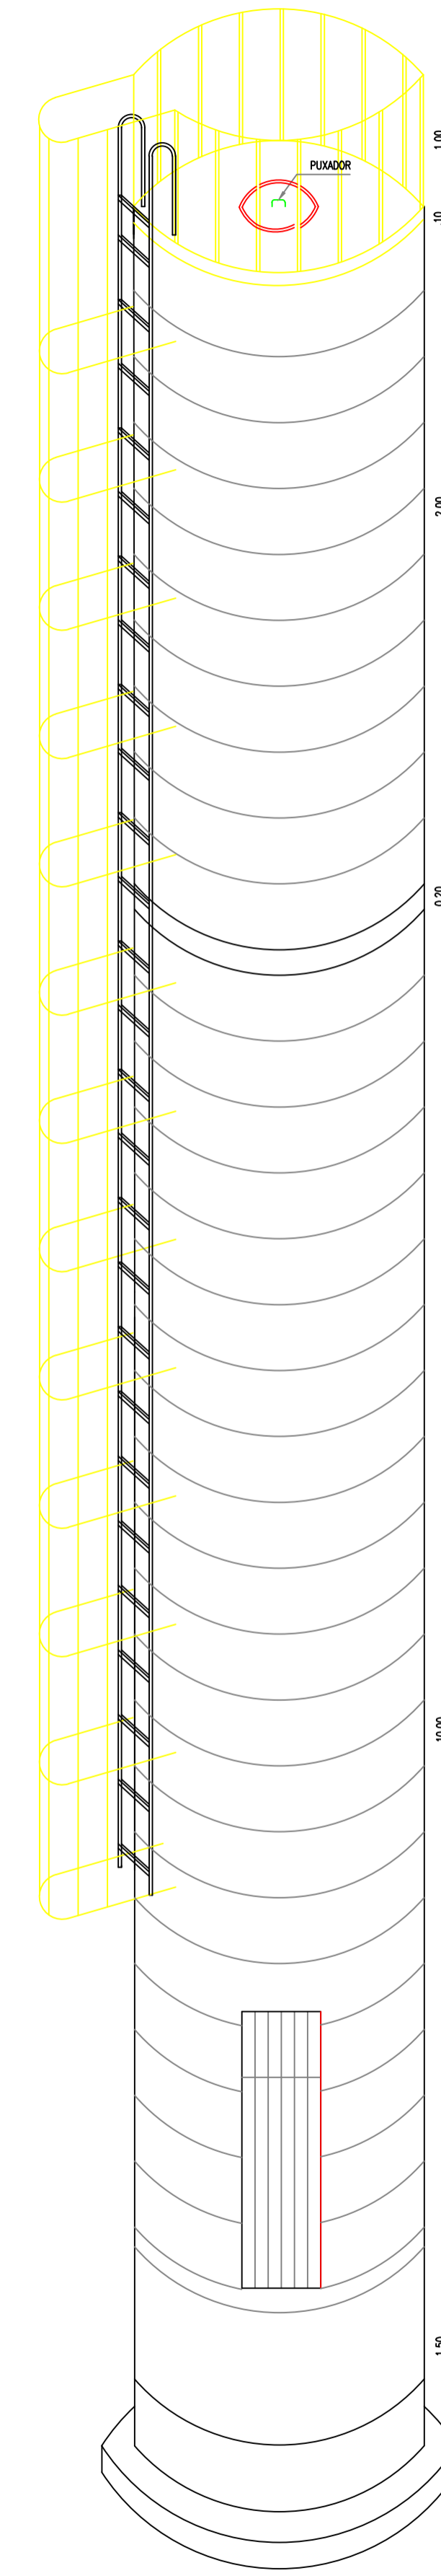

PERSPECTIVA
ESCALA 1:40

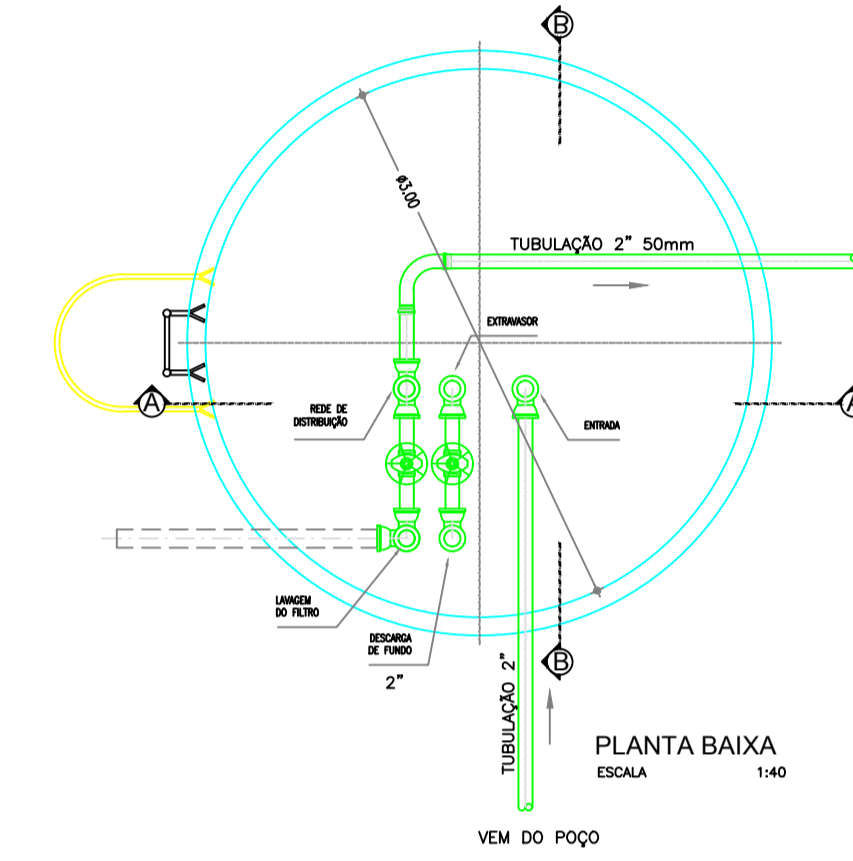

MATERIAL
PVC-BRANCO COM LUMES EM FERRO GALVANIZADO

João Prulusso da Silva
Engº CIVIL CREA 1291-0

TÍTULO		REDE DE DISTRIBUIÇÃO DE ÁGUA RESERVATÓRIO-PLANTA-CORTES VISTA FRONTAL E PERSPECTIVA	
PROPRIETÁRIO:		PREFEITURA MUNICIPAL DE SENADOR POMPEU	
PROJETO:	RIACHO DO MEIO	ENG. RESPONSÁVEL	
MUNICÍPIO/UF	SENADOR POMPEU-CE	EXEDITADO POR:	
DATA DE EMISSÃO	06/2019	ESCALA	INDICADA
		Nº DO DESENHO:	03/04