




VISTA FRONTAL  
ESCALA 1:40

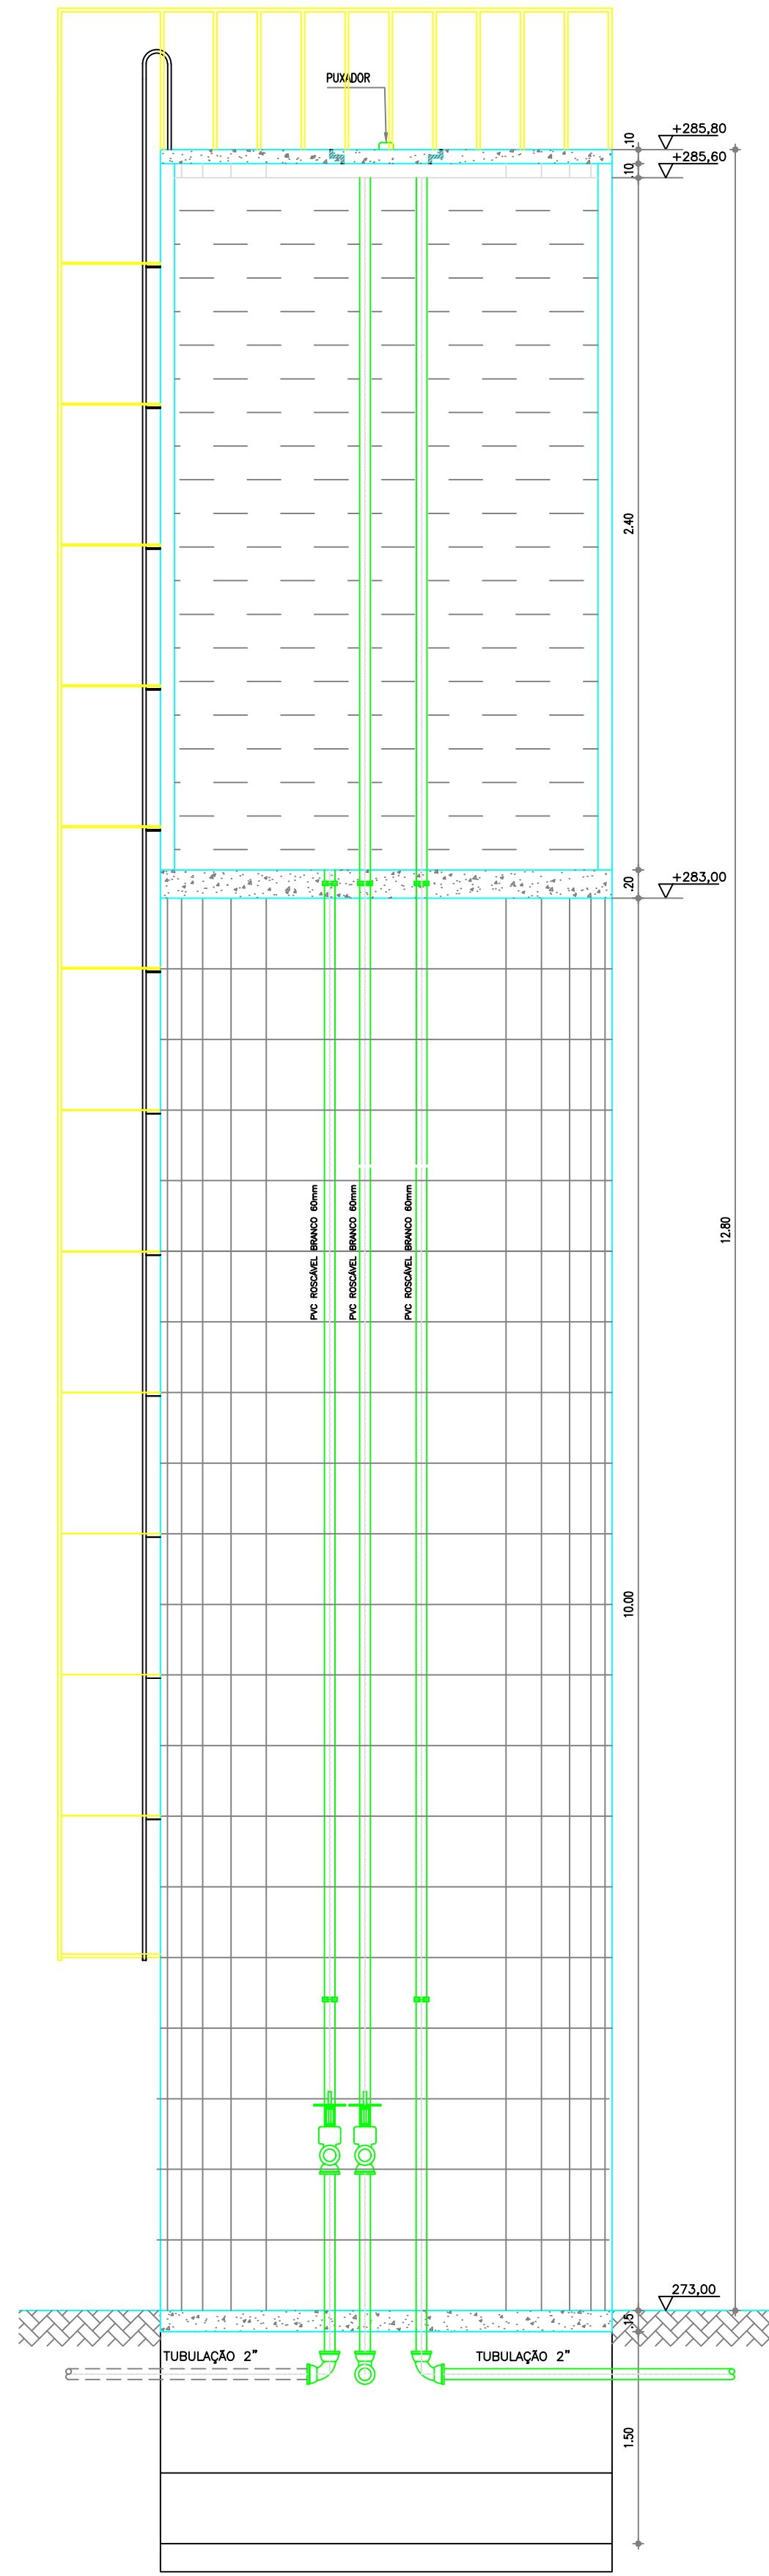


CORTE AA  
ESCALA 1:40

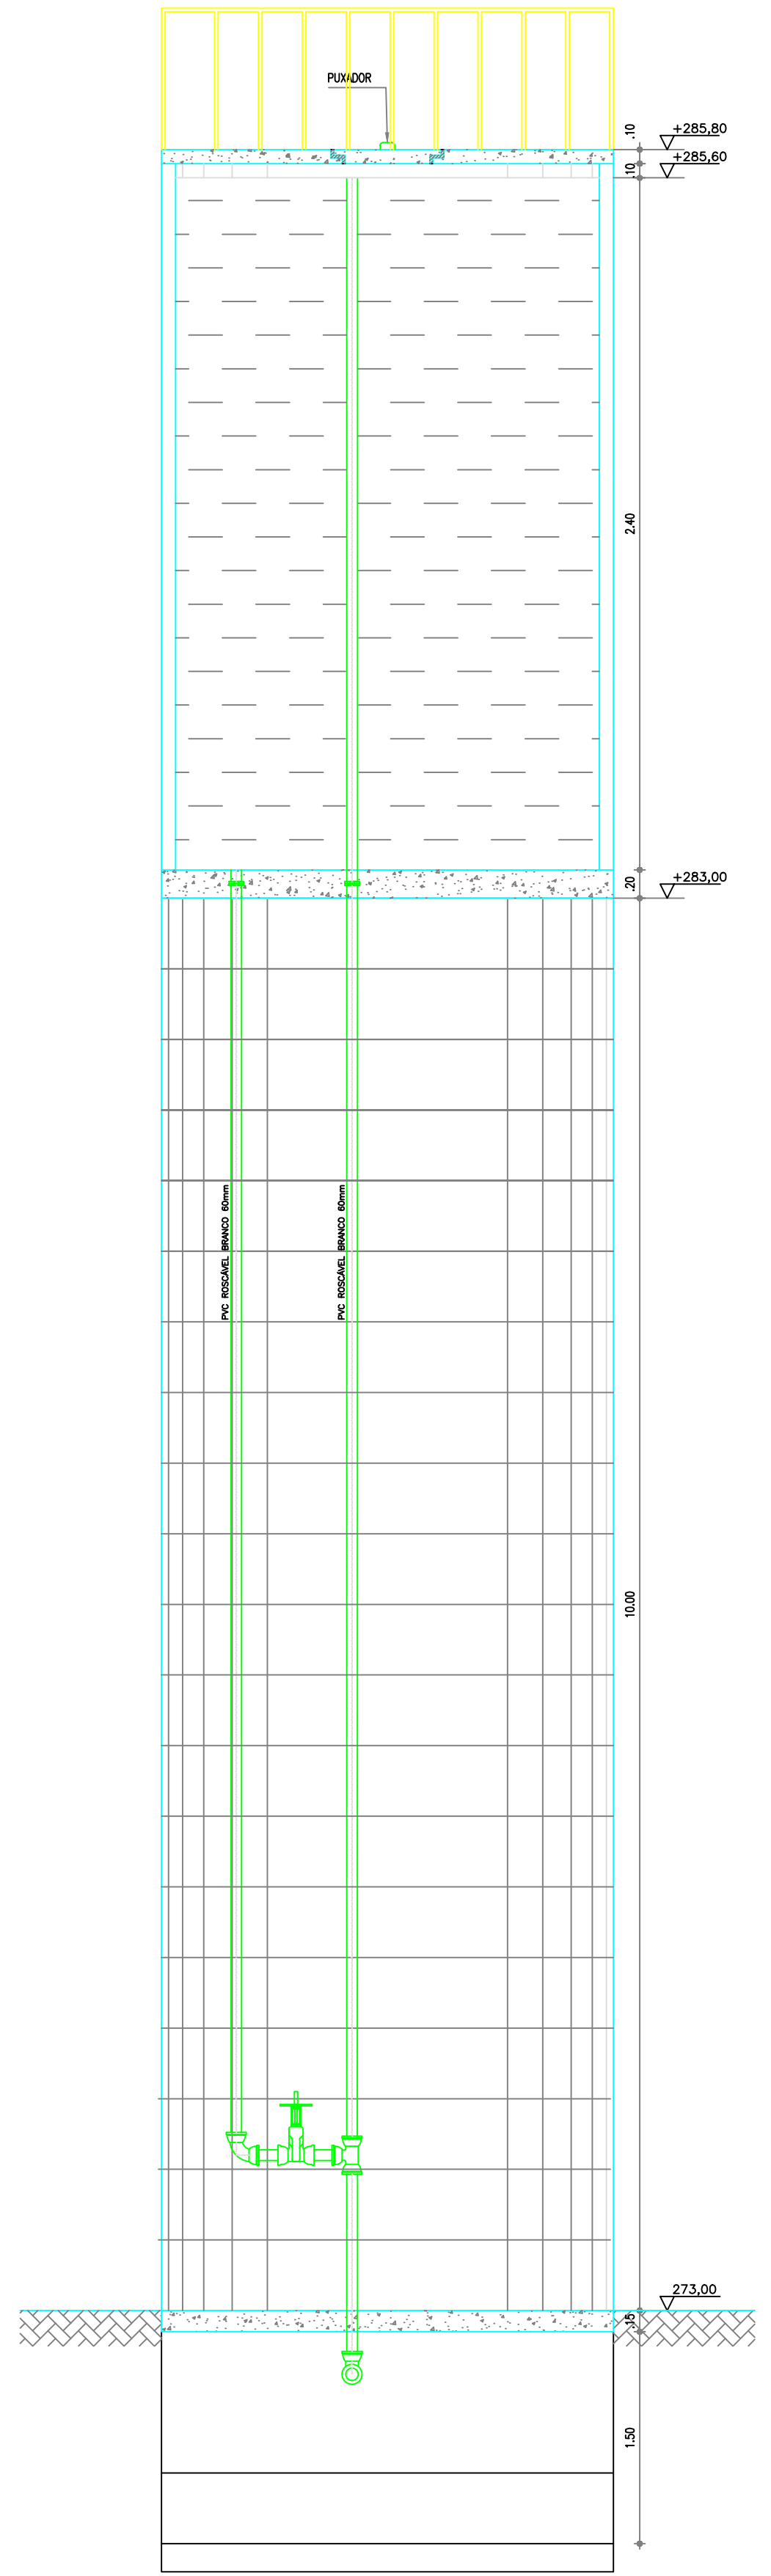

CORTE BB  
ESCALA 1:40

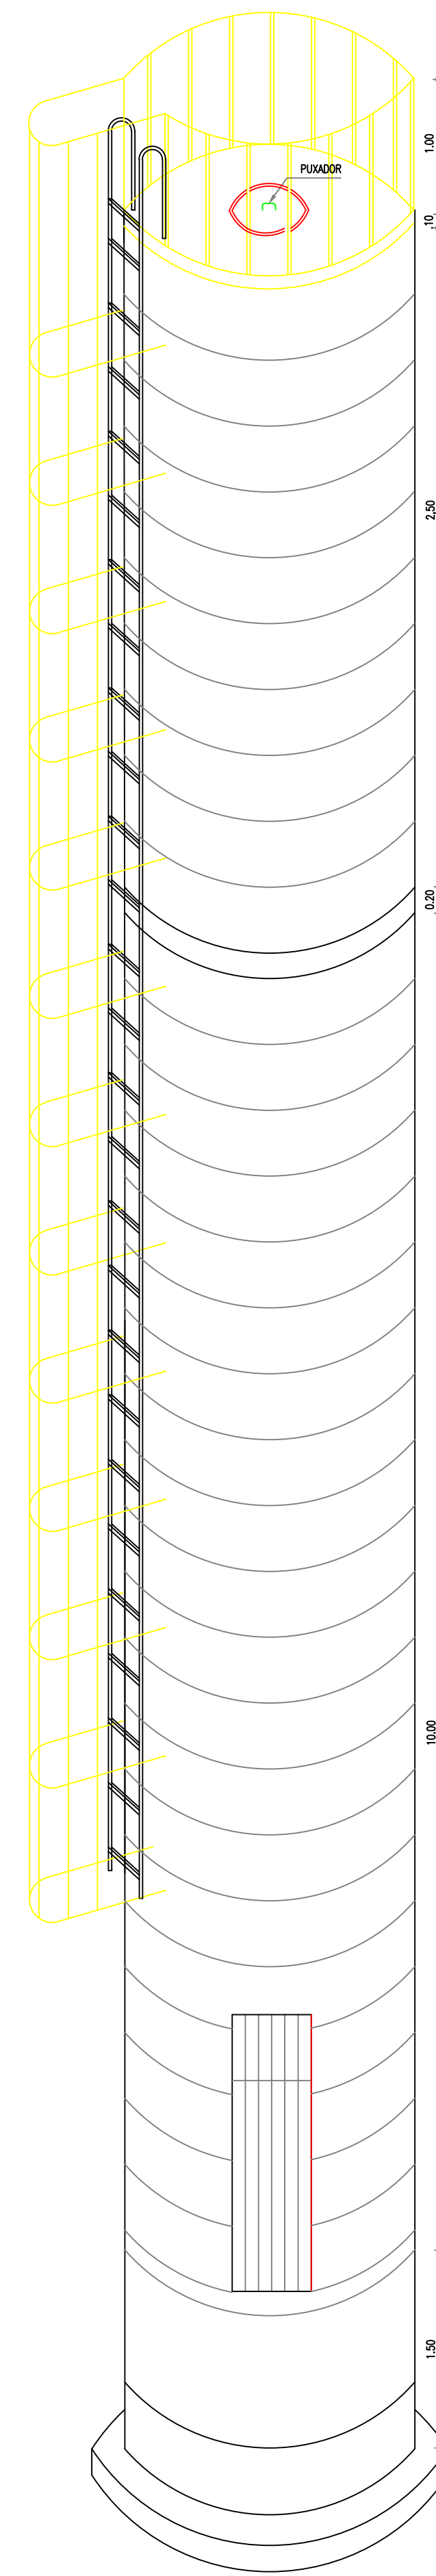

PERSPECTIVA  
ESCALA 1:40

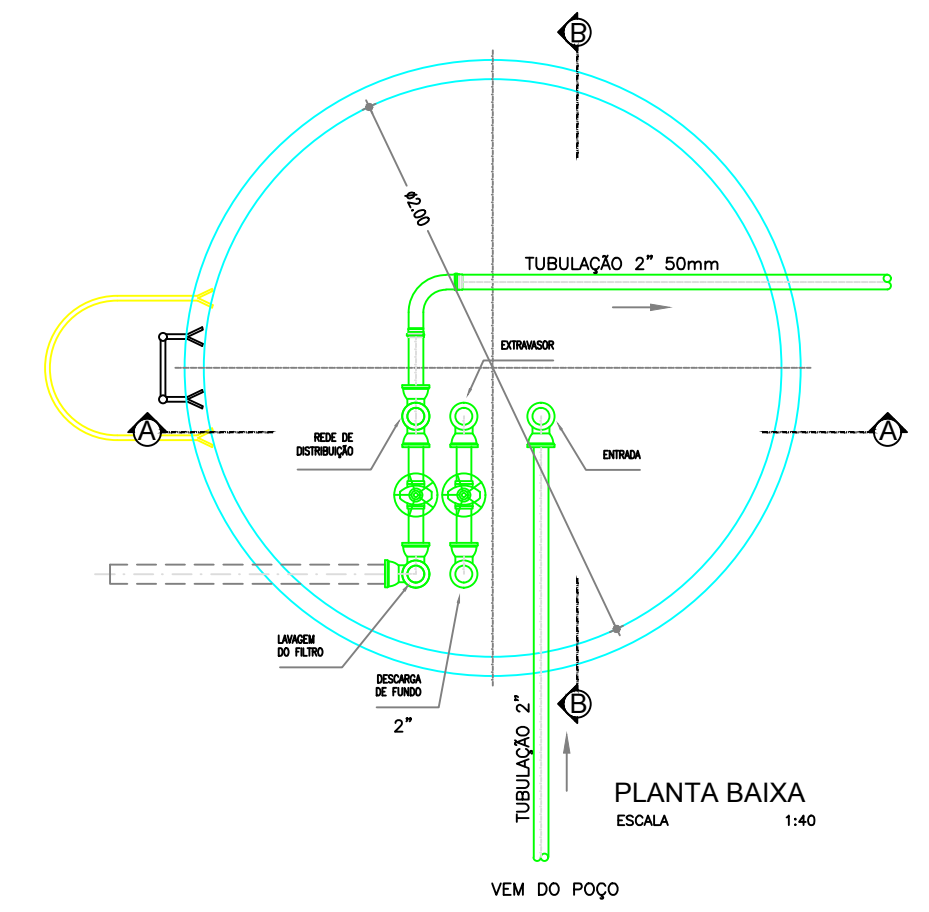

MATERIAL  
PVC-BRANCO COM LAMAS EM FERRO GALVANIZADO

TÍTULO		REDE DE DISTRIBUIÇÃO DE ÁGUA RESERVATÓRIO-PLANTA-CORTES VISTA FRONTAL E PERSPECTIVA	
PROPRIETÁRIO:		PREFEITURA MUNICIPAL DE SENADOR POMPEU	
PROJETO:		KM25/CEDRO	
MUNICÍPIO/UF SENADOR POMPEU-CE		EXECUTADO POR:	ENG. RESPONSÁVEL
			DATA DE EMISSÃO 07/2019
			ESCALA
			INDICADA
			Nº DO DESENHO: 06/07

*João Francisco da Silva*  
Engº Civil CREA 3291-D