




VISTA FRONTAL
ESCALA 1:40

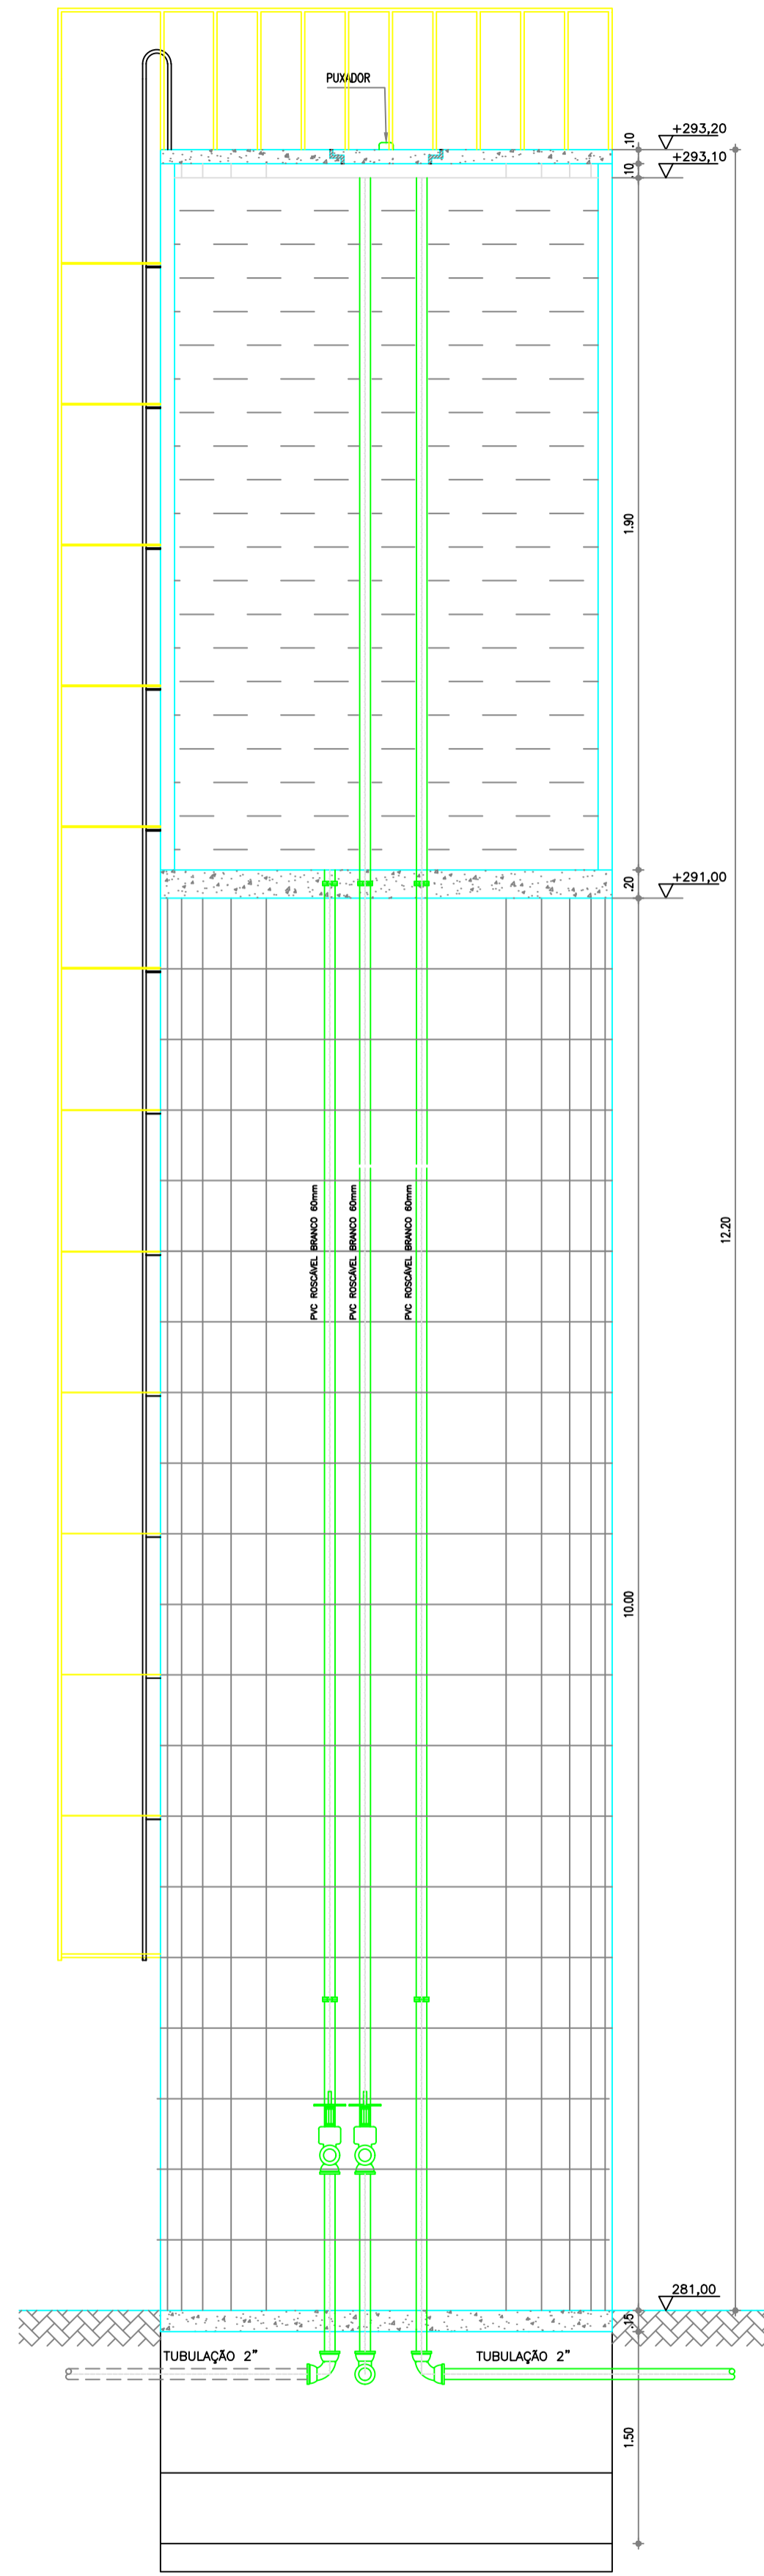


CORTE AA
ESCALA 1:40

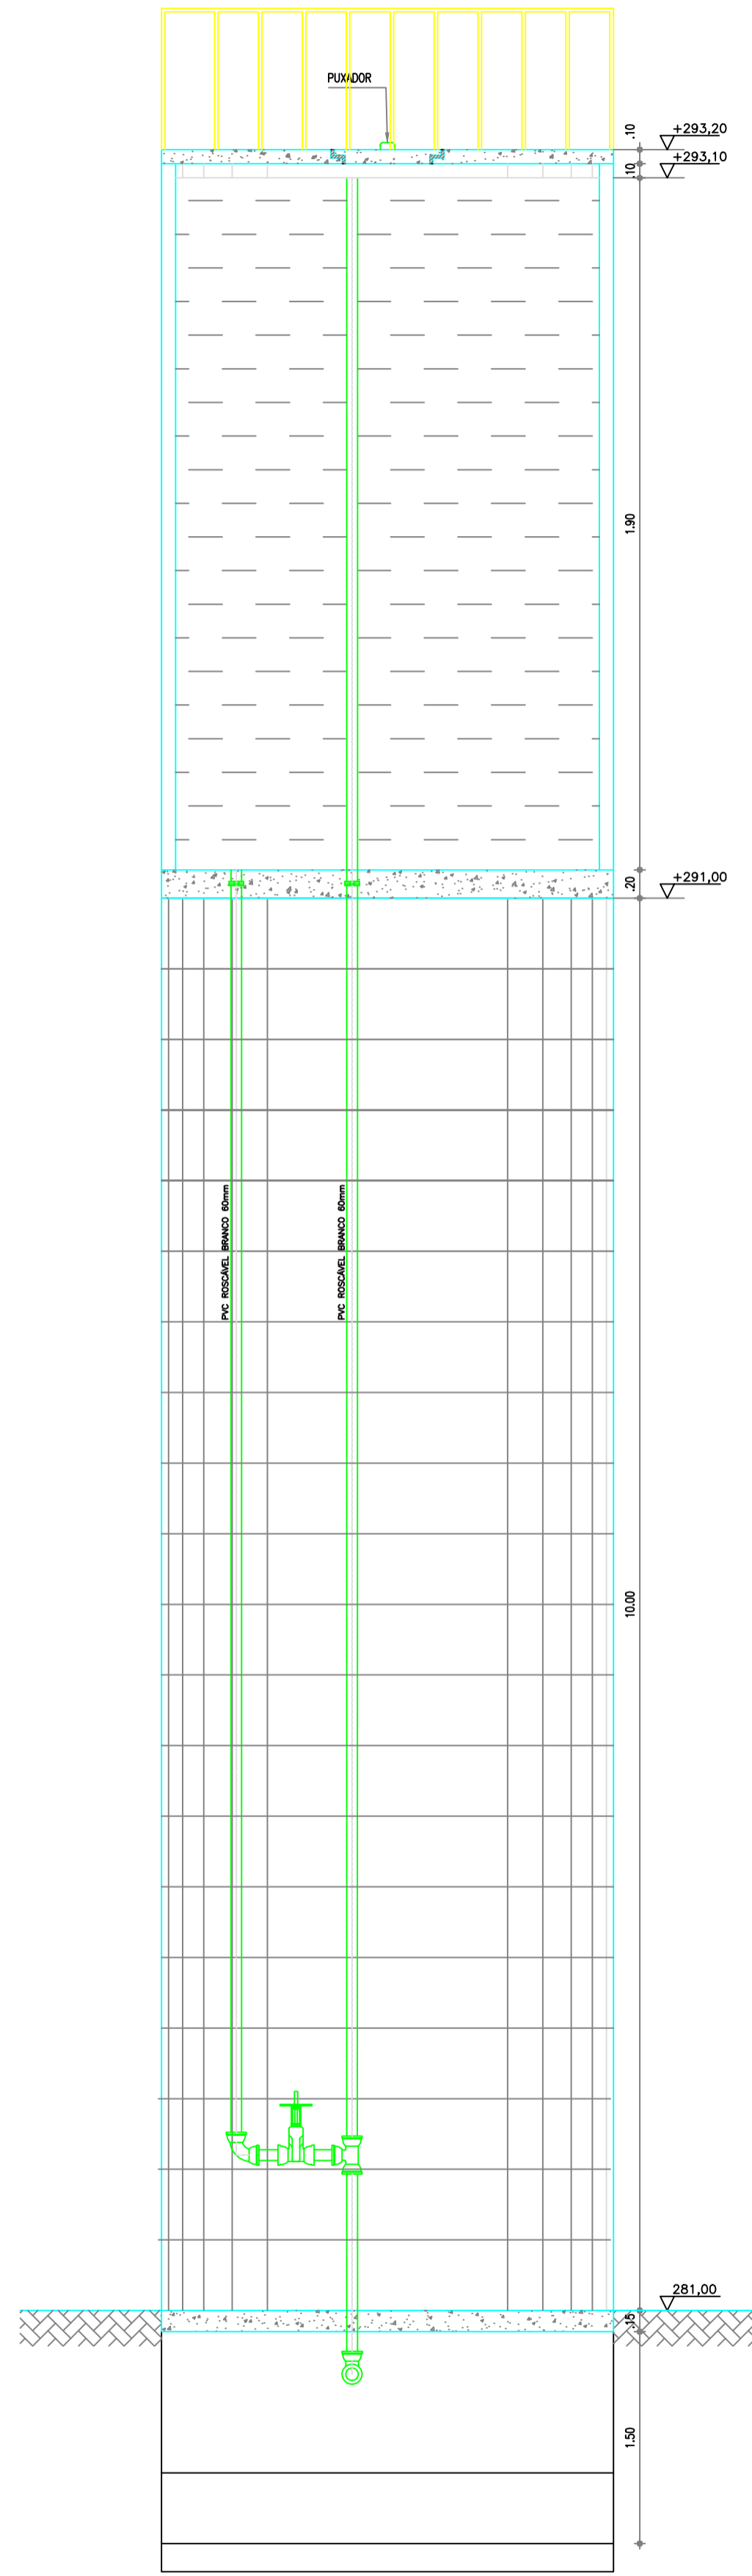

CORTE BB
ESCALA 1:40

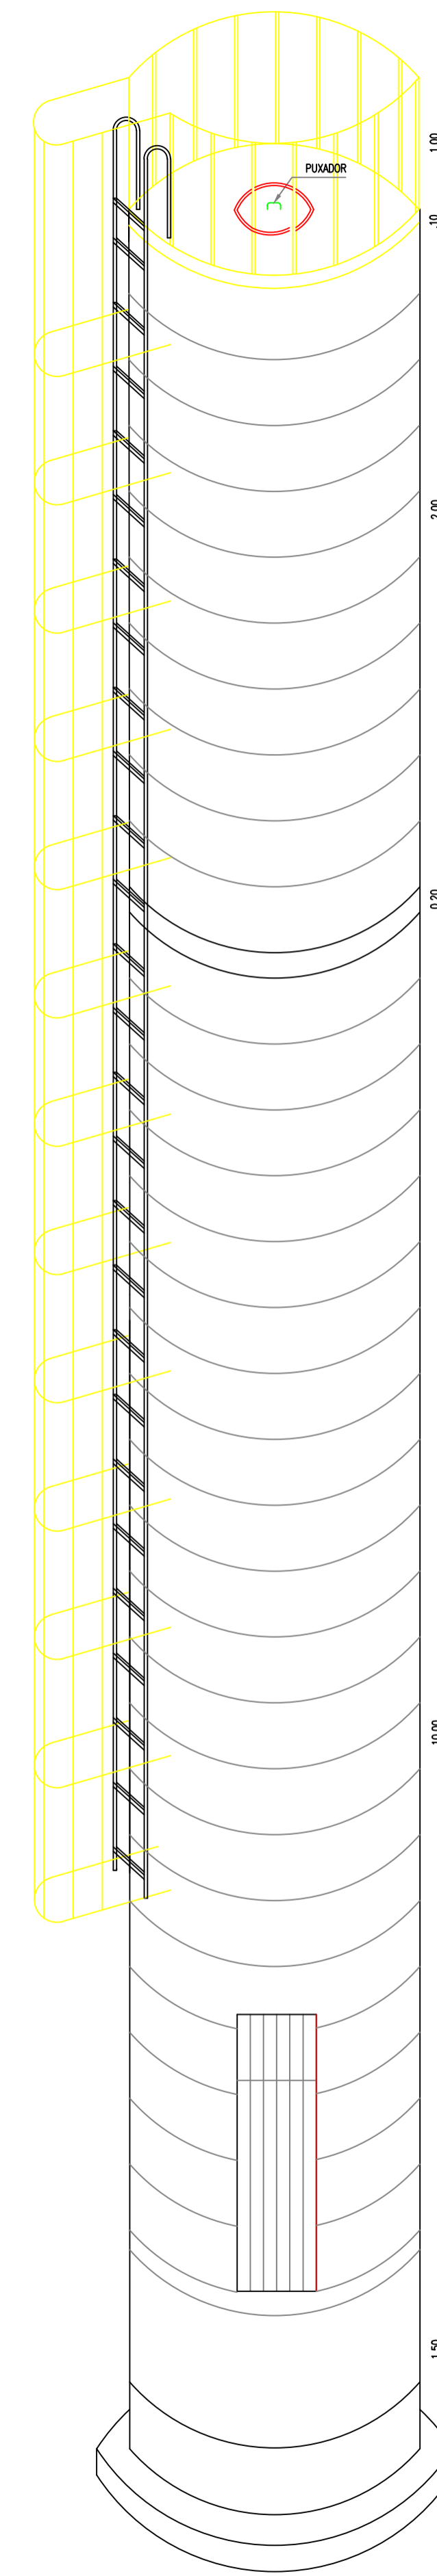

PERSPECTIVA
ESCALA 1:40

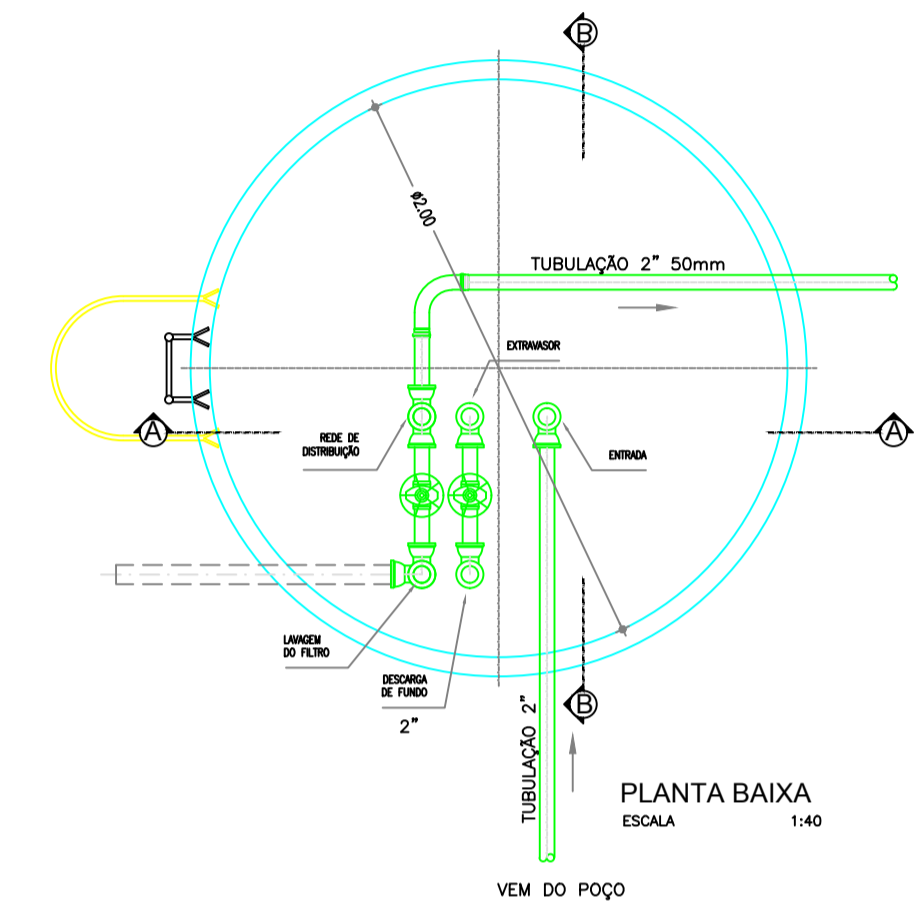

MATERIAL
PVC-BRANCO COM LAMAS EM FERRO GALVANIZADO

Jaime Frasson de Silva
Engº Civil - CREA 2261-D

TÍTULO		REDE DE DISTRIBUIÇÃO DE ÁGUA RESERVATÓRIO-PLANTA-CORTES VISTA FRONTAL E PERSPECTIVA	
PROPRIETÁRIO:		PREFEITURA MUNICIPAL DE SENADOR POMPEU	
PROJETO:	JAPÃO		ENG. RESPONSÁVEL
MUNICÍPIO/UF SENADOR POMPEU-CE	EXECUTADO POR:	ESCALA	REV:
		INDICADA	
		Nº DO DESENHO:	04/04