




VISTA FRONTAL  
ESCALA 1:40

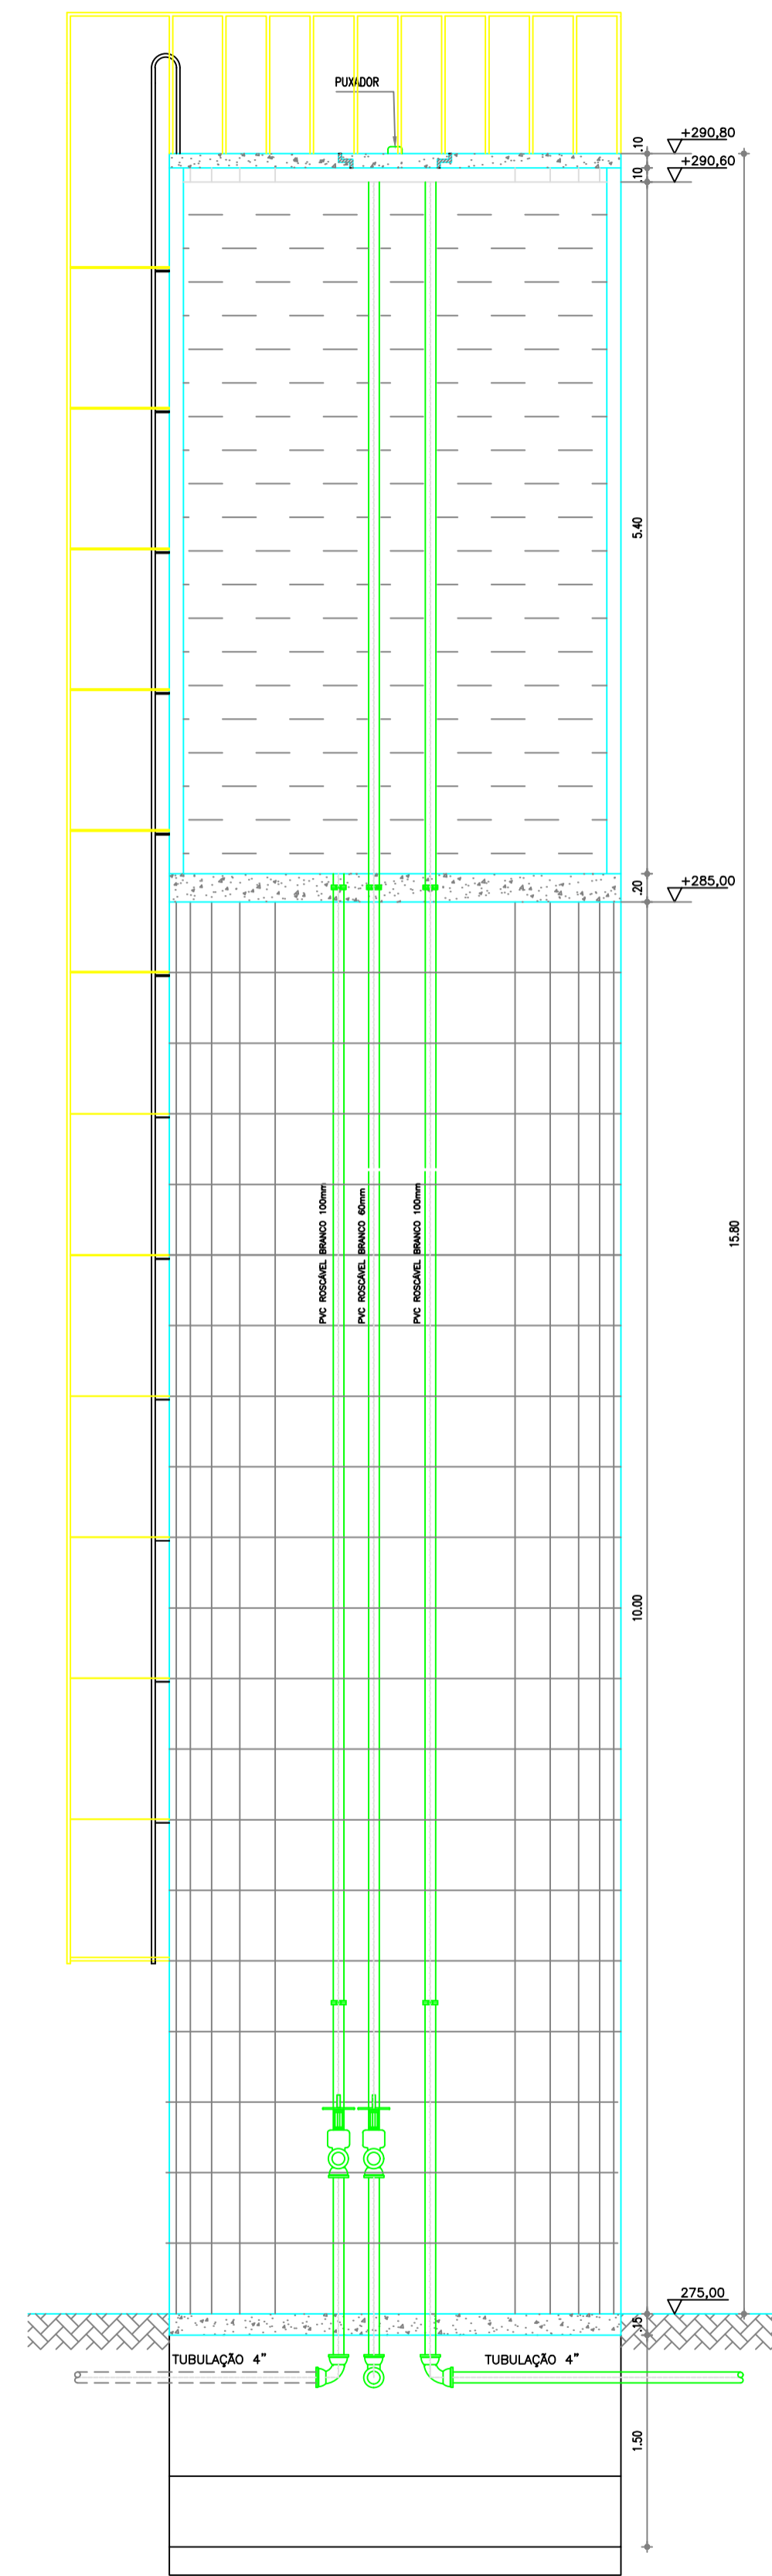


CORTE AA  
ESCALA 1:40

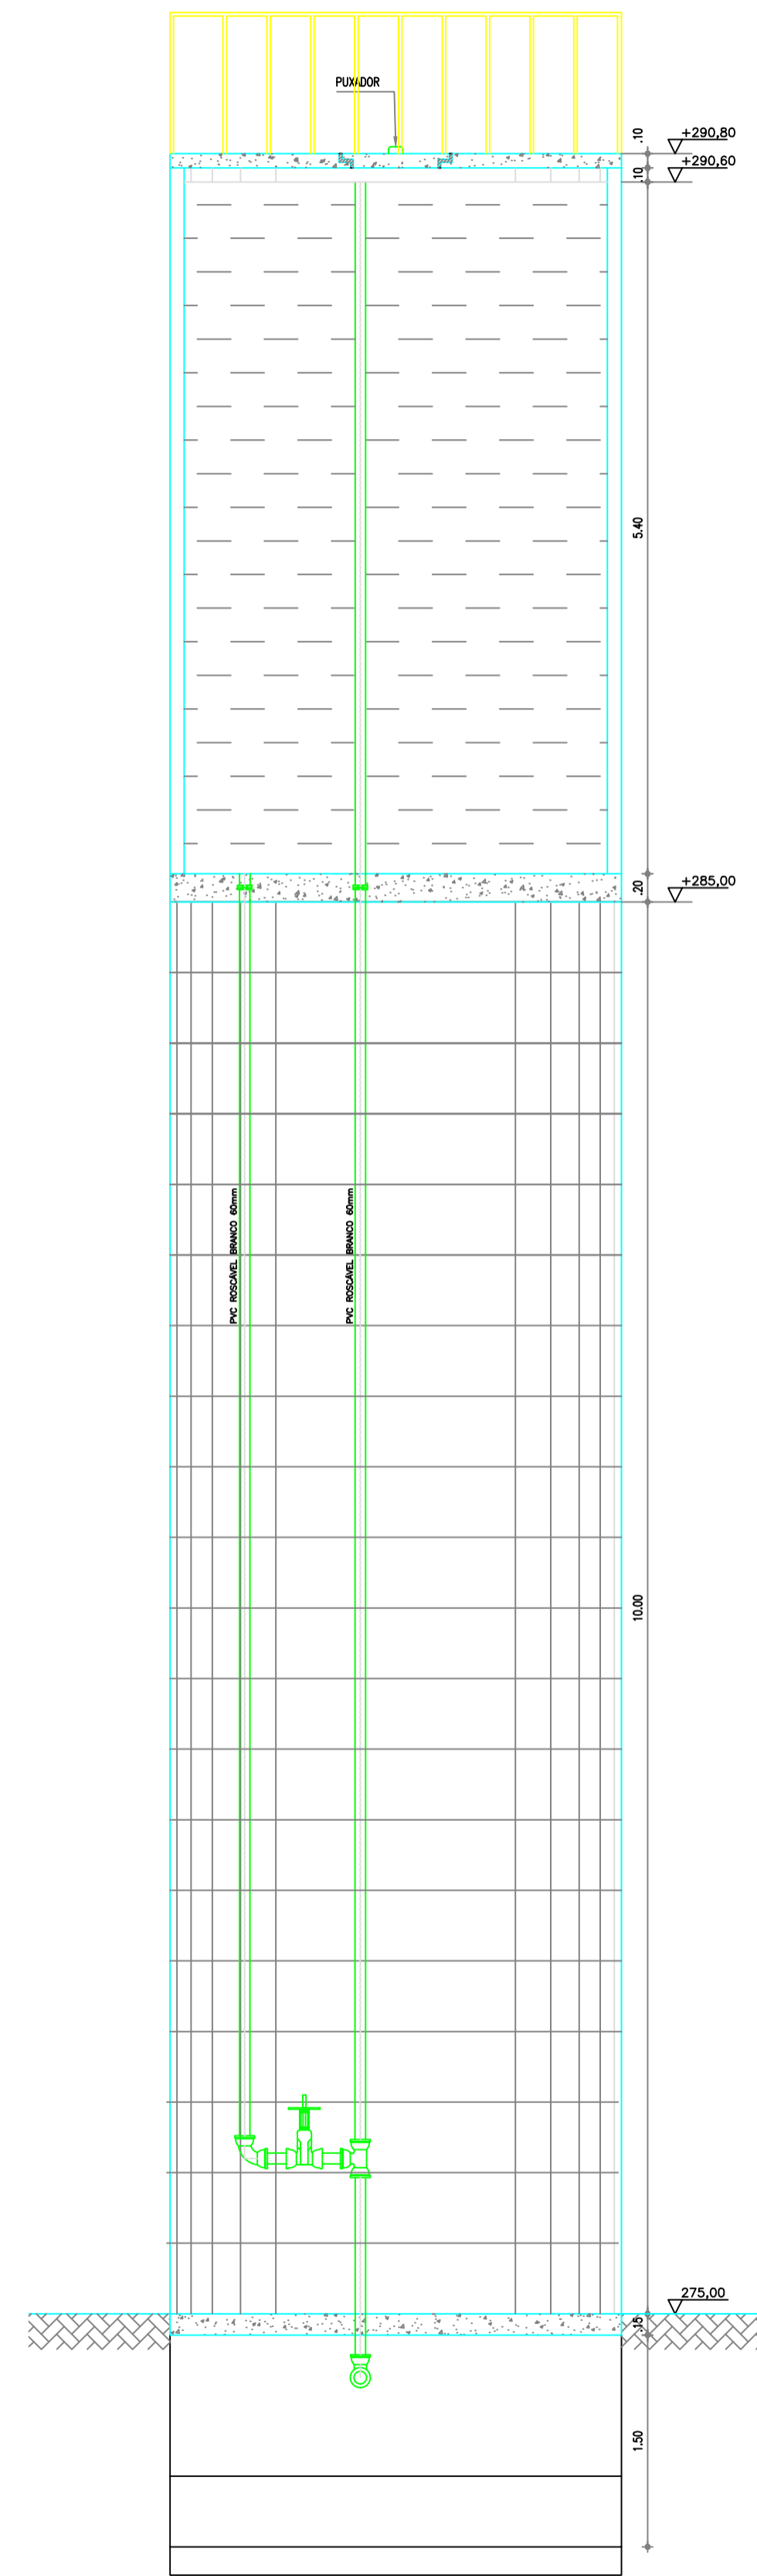

CORTE BB  
ESCALA 1:40

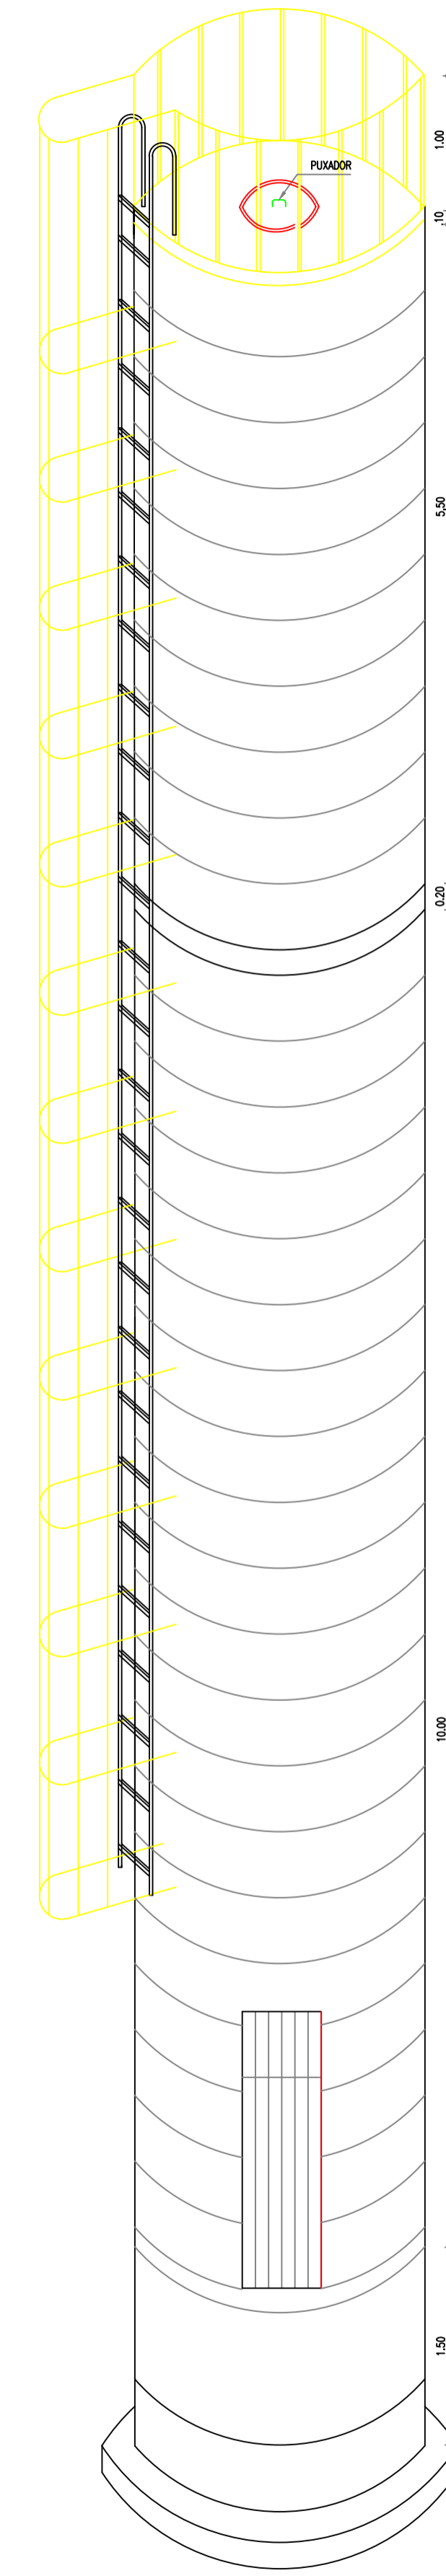

PERSPECTIVA  
ESCALA 1:40

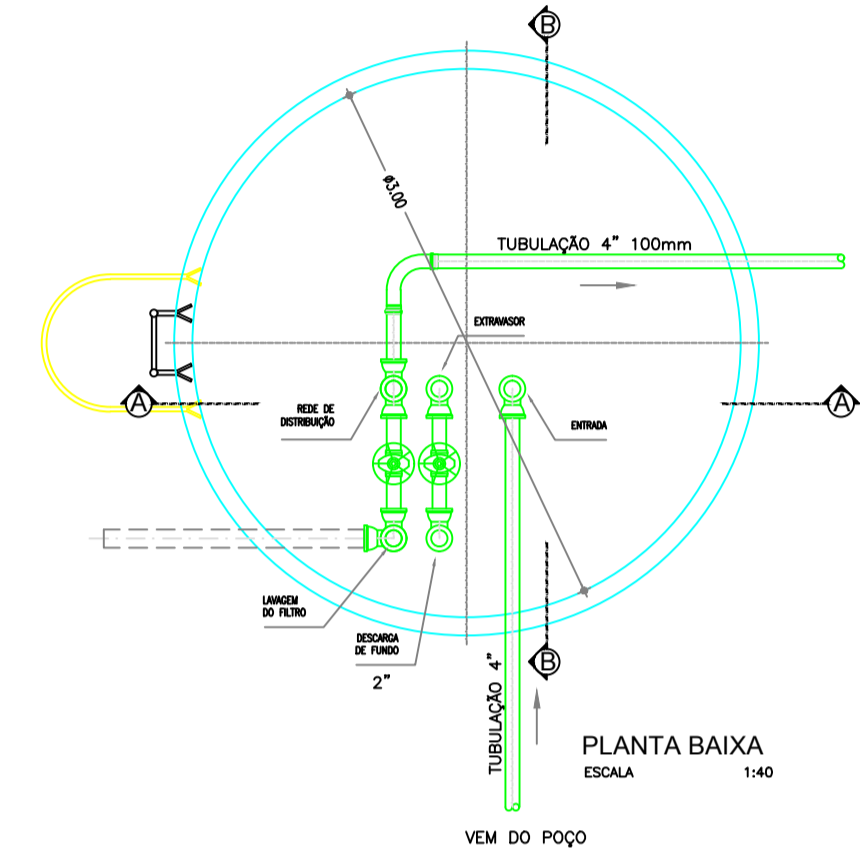

MATERIAL  
PVC-BRANCO COM LUMES EM FERRO GALVANIZADO

|                                    |                |  |                         |
|------------------------------------|----------------|--|-------------------------|
| TÍTULO                             |                | REDE DE DISTRIBUIÇÃO DE ÁGUA<br>RESERVATÓRIO-PLANTA-CORTES VISTA FRONTAL E PERSPECTIVA |                         |
| PROPRIETÁRIO:                      |                | PREFEITURA MUNICIPAL DE SENADOR POMPEU   |                         |
| PROJETO:                           | BOMFIM KM 20   | ENG. RESPONSÁVEL:  |                         |
| MUNICÍPIO/UF:<br>SENADOR POMPEU-CE | EXECUTADO POR: | DATA DE EMISSÃO:<br>08/2019  | REVISÃO:                |
|                                    |                | ESCALA:<br>INDICADA  | Nº DO DESENHO:<br>22/23 |

*João Francisco da Silva*  
Engº Civil CREA 3291-D