




Perfil Longitudinal Eixo 01 - PRANCHA 01
Trecho Açude Patu à Codia

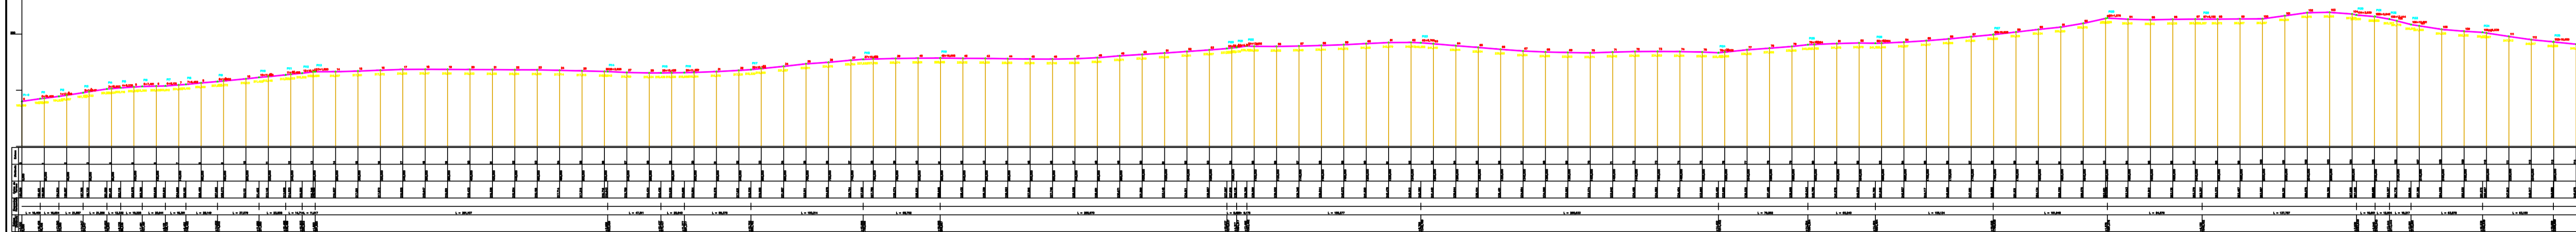


Perfil Longitudinal Eixo 01 - PRANCHA 02
Trecho Açude Patu à Codia

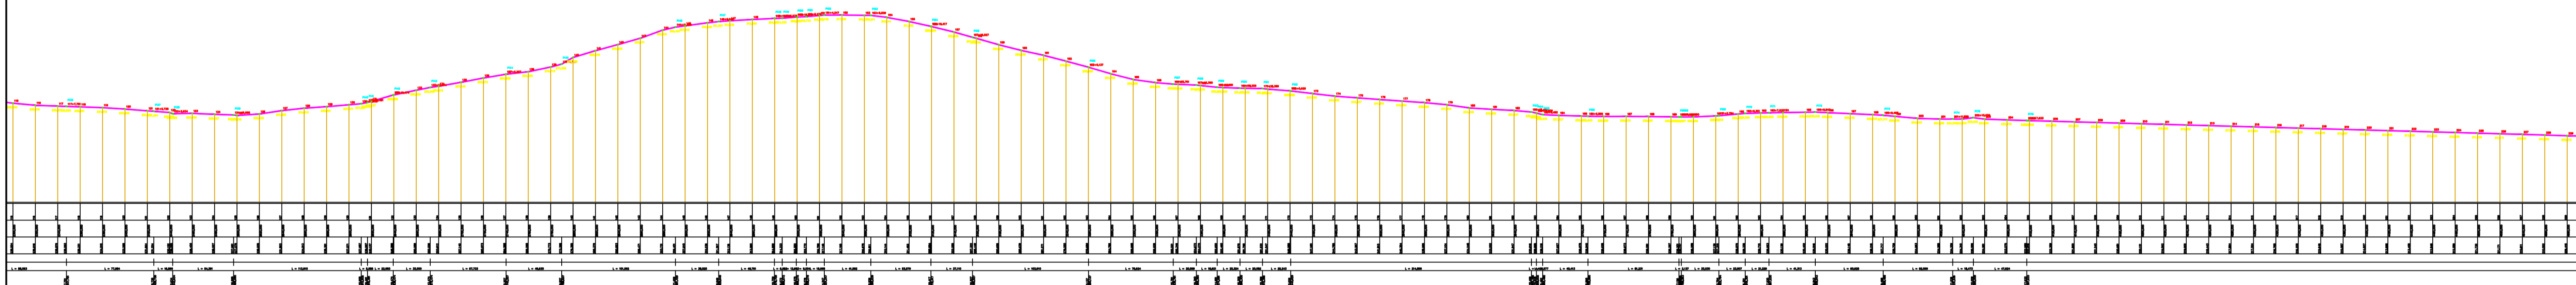

Perfil Longitudinal Eixo 01 - PRANCHA 03
Trecho Açude Patu à Codia

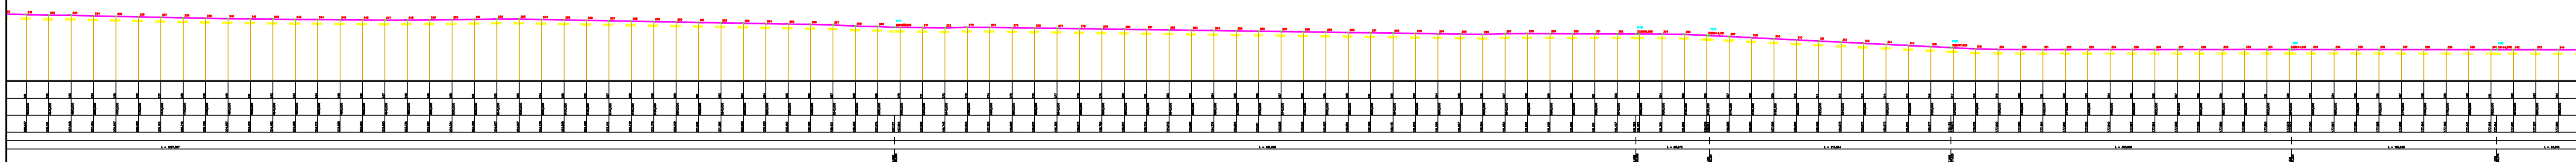

Perfil Longitudinal Eixo 01 - PRANCHA 04
Trecho Açude Patu à Codia

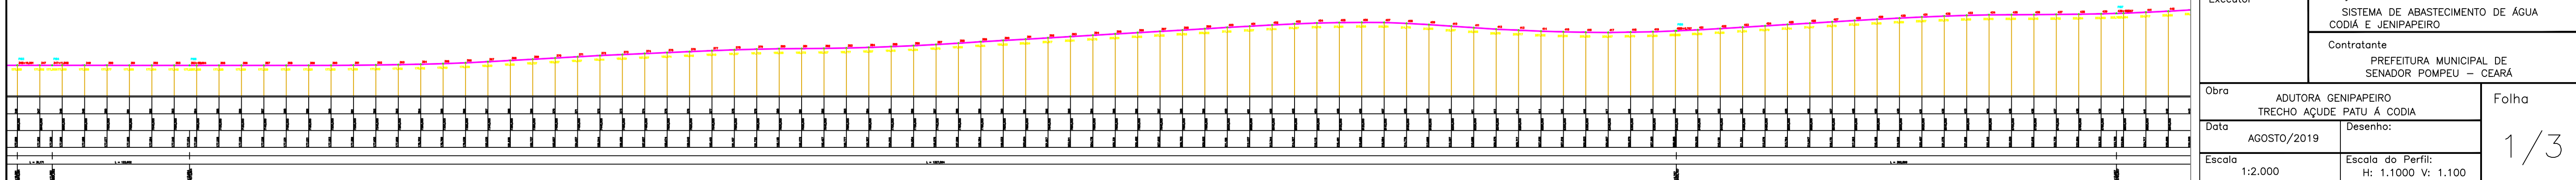

CREA	APROVO
------	--------

[Signature]
Eng.º Civil CREA 22120

Executor	Projeto SISTEMA DE ABASTECIMENTO DE ÁGUA CODIÁ E JENIPEIRO	
	Contratante PREFEITURA MUNICIPAL DE SENADOR POMPEU - CEARÁ	
Obra	ADUTORA GENIPEIRO TRECHO AÇUDE PATU À CODIA	Folha
Data	AGOSTO/2019	Desenho:
Escola	1:2.000	Escola do Perfil: H: 1.1000 V: 1.100

1/3