



Perfil Longitudinal Eixo 01 - PRANCHA 09
Trecho Açude Patu à Codia

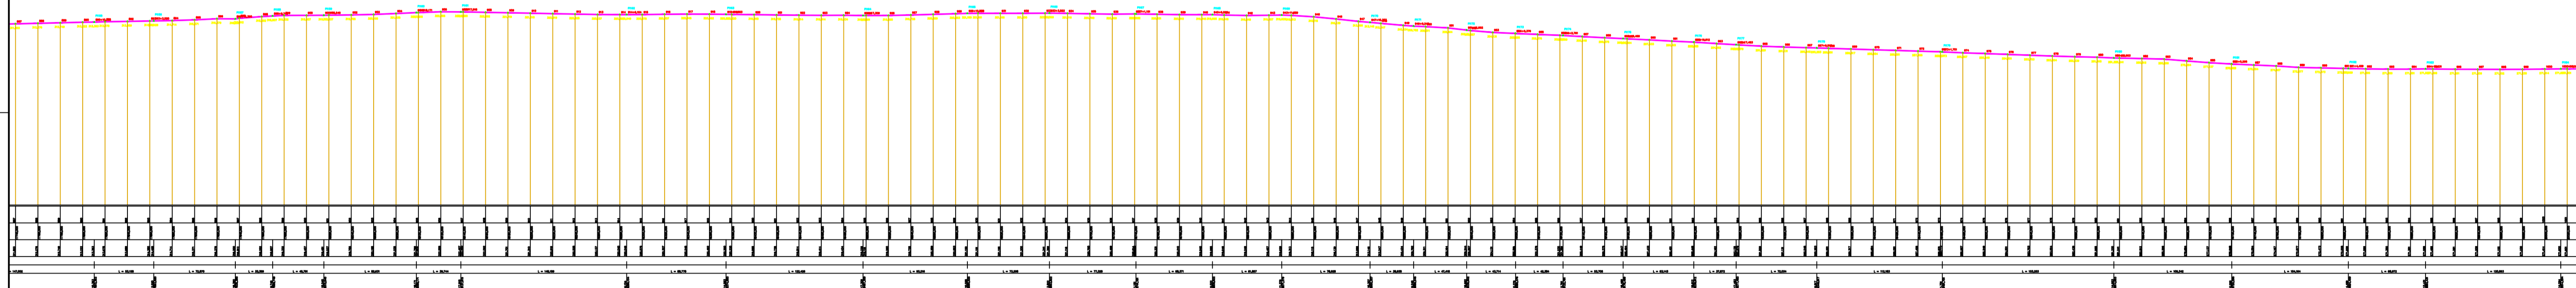

Perfil Longitudinal Eixo 01 - PRANCHA 10
Trecho Açude Patu à Codia

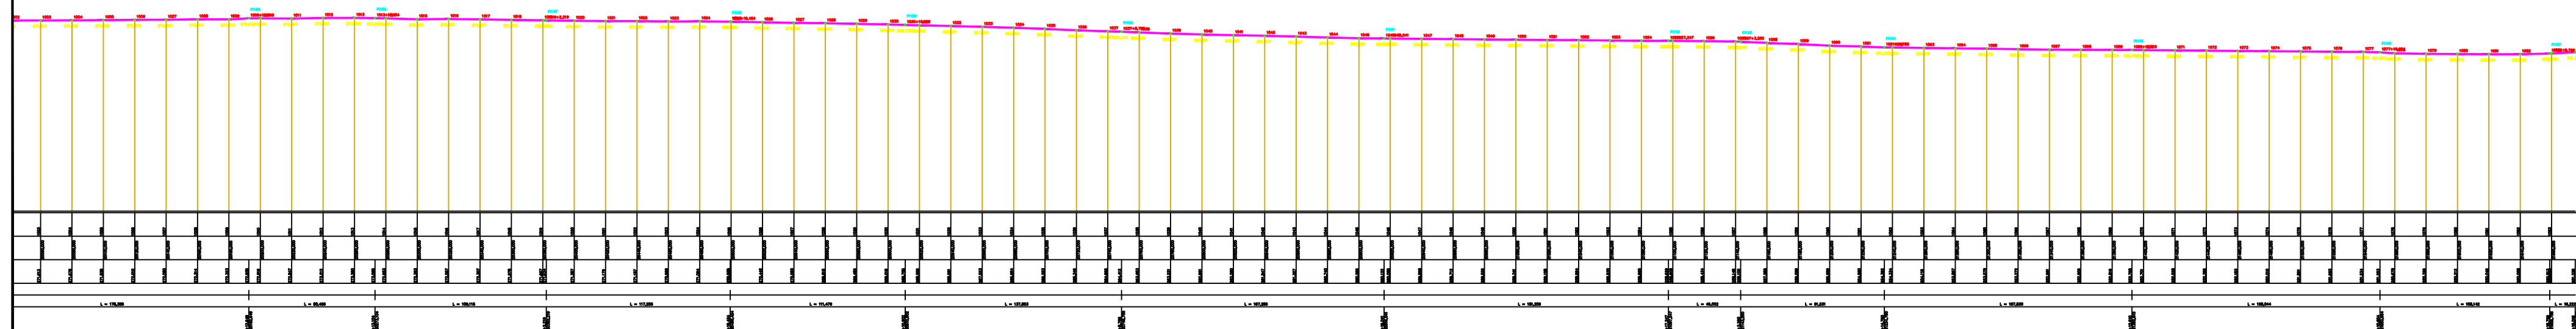

CREA	APROVO

[Handwritten Signature]
Proj. Civil - CREA 12116

Executor	Projeto SISTEMA DE ABASTECIMENTO DE ÁGUA CODIÁ E JENIPEIRO	
	Contratante PREFEITURA MUNICIPAL DE SENADOR POMPEU - CEARÁ	
Obra	ADUTORA GENIPEIRO TRECHO AÇUDE PATU À CODIA	Folha
Data	AGOSTO/2019	Desenho:
Escala	1:2.000	Escala do Perfil: H: 1.1000 V: 1.100

3/3