

- 1 - LUMINÁRIA FLUORESCENTE COMPLETA C/ 2 LÂMPADAS DE 40W;
- 2 - FLUORESCENTE COMPLETA C/1 LÂMPADA 20W OU 40W;
- 3 - REFLETOR DE LED DE 50W
- 4 - REFLETOR LED DE 150W
- 5 - REFLETOR LED DE 100W;
- 6 - TOMADA SIMPLES
- 7 - TOMADA DUPLA
- 8 - INTERRUPTOR
- 9 - INTERRUPTOR E TOMADA

OBS.: QUANDO NÃO EXISTIR INTERRUPTOR, AS LÂMPADAS SERÃO LIGADAS PELO DISJUNTOR ESPECÍFICO EXISTENTE NO QUADRO LOCAL

CAMBIO DO RESPONSAVEL  
**JUAREZ FRUTUOSO DA SILVA**  
 ENGENHEIRO CIVIL  
 CREA Nº. 3291-D

INTERESSADO	
PREFEITURA MUNICIPAL DE SENADOR POMPEU	
DESCRIÇÃO DO SERVIÇO	
SERVIÇO DE COMISSIONAMENTO DAS INSTALAÇÕES ELÉTRICAS E EQUIPAMENTOS INSTALADOS NA OBRA DE REFORMA DO PARQUE DE EXPOSIÇÃO AGOSTINHO ALVES BEZERRA DO MUNICÍPIO DE SENADOR POMPEU, PARA ATENDER AS NECESSIDADES DA SECRETARIA DE INFRAESTRUTURA	
ENDEREÇO DE REALIZAÇÃO DO SERVIÇO	
AV. AUDÍZIO VIEIRA DO NASCIMENTO, S/N, CARACARÁ, SENADOR POMPEU - CE	
DATA	ETAPA
JUNHO / 2021	PAV. 01 CAPRINOS
<b>1/10</b>	


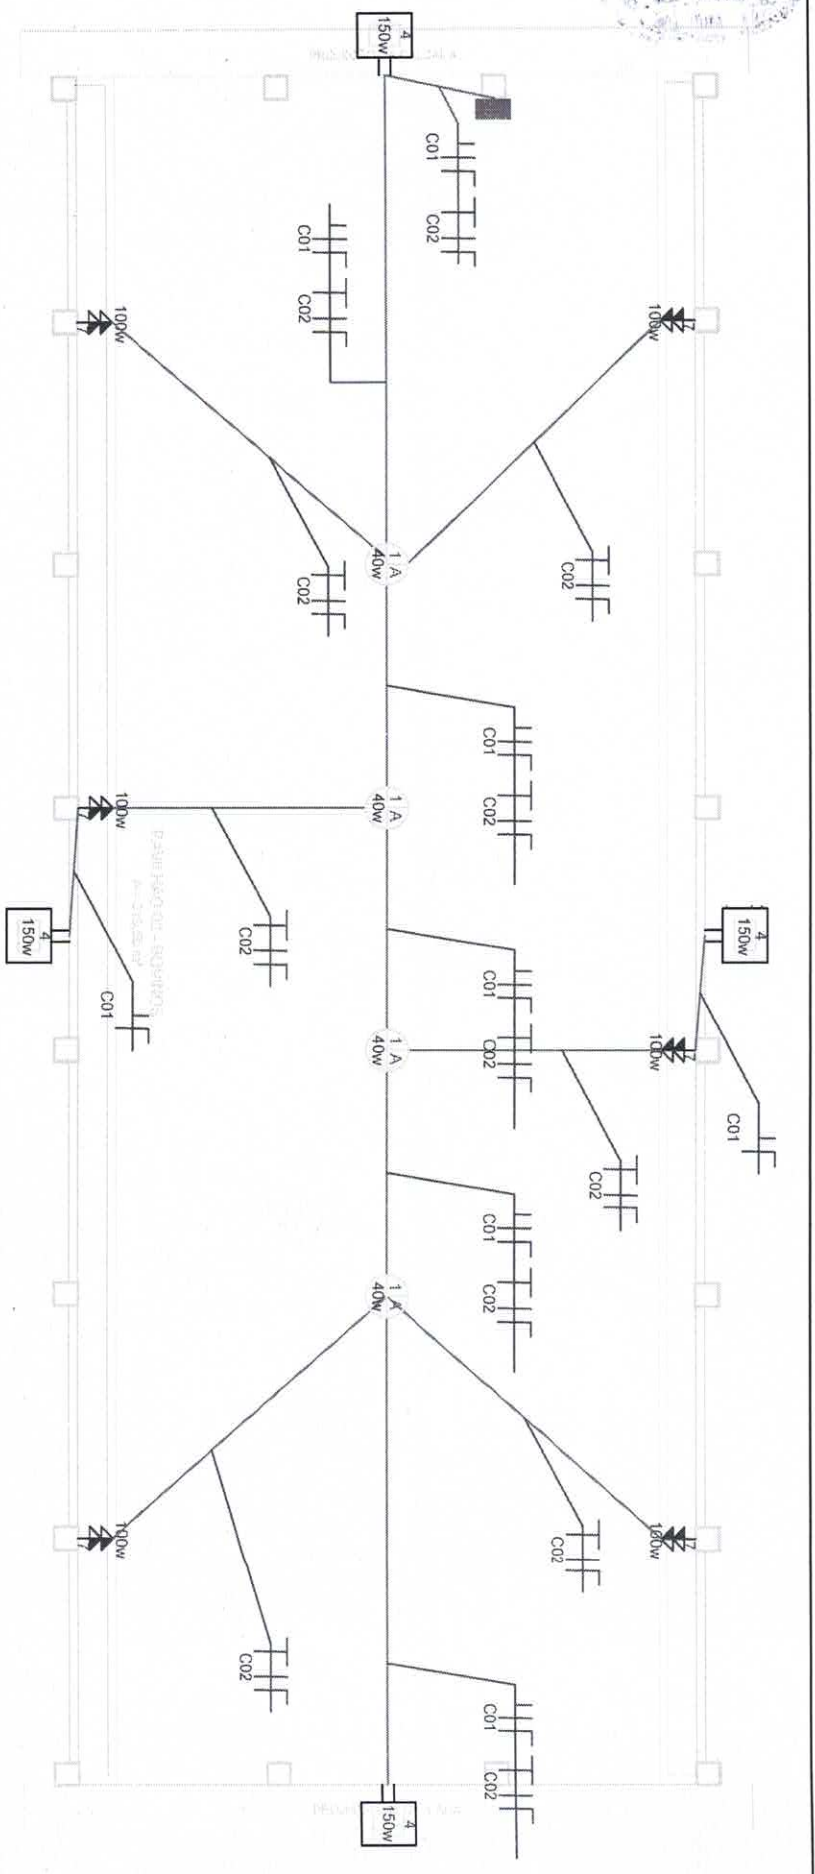


DIAGRAMA UNIFILAR

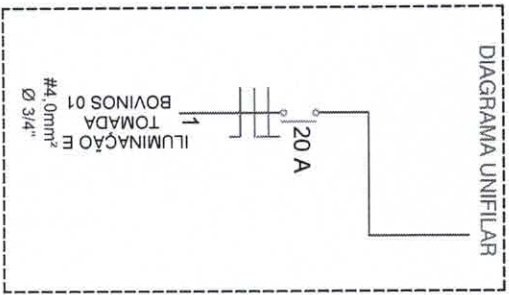

- 1 - LUMINÁRIA FLUORESCENTE COMPLETA C/ 2 LÂMPADAS DE 40W;
- 2 - FLUORESCENTE COMPLETA C/1 LÂMPADA 20W OU 40W;
- 3 - REFLETOR DE LED DE 50W
- 4 - REFLETOR LED DE 150W
- 5 - REFLETOR LED DE 100W ;
- 6 - TOMADA SIMPLES
- 7 - TOMADA DUPLA
- 8 - INTERRUPTOR
- 9 - INTERRUPTOR E TOMADA

OBS.: QUANDO NÃO EXISTIR INTERRUPTOR, AS LÂMPADAS SERÃO LIGADAS PELO DISJUNTOR ESPECÍFICO EXISTENTE NO QUADRO LOCAL

CARIMBO DO RESPONSÁVEL  
**JUARLE FRUTUOSO DA SILVA**  
 ENGENHEIRO CIVIL  
 CREA Nº. 32914-D

INTERESSADO	
PREFEITURA MUNICIPAL DE SENADOR POMPEU	
DESCRIÇÃO DO SERVIÇO	
SERVIÇO DE COMISSIONAMENTO DAS INSTALAÇÕES ELÉTRICAS E EQUIPAMENTOS INSTALADOS NA OBRA DE REFORMA DO PARQUE DE EXPOSIÇÃO ACOSTINHO ALVES BEZERRA DO MUNICÍPIO DE SENADOR POMPEU. PARA ATENDER AS NECESSIDADES DA SECRETARIA DE INFRAESTRUTURA	
ENDEREÇO DE REALIZAÇÃO DO SERVIÇO	
AV. AUDÍLIO VIEIRA DO NASCIMENTO, S/N, CARACARÁ, SENADOR POMPEU - CE	
DATA	ETAPA
JUNHO / 2021	PAV. 02 BOVINOS
2/10	


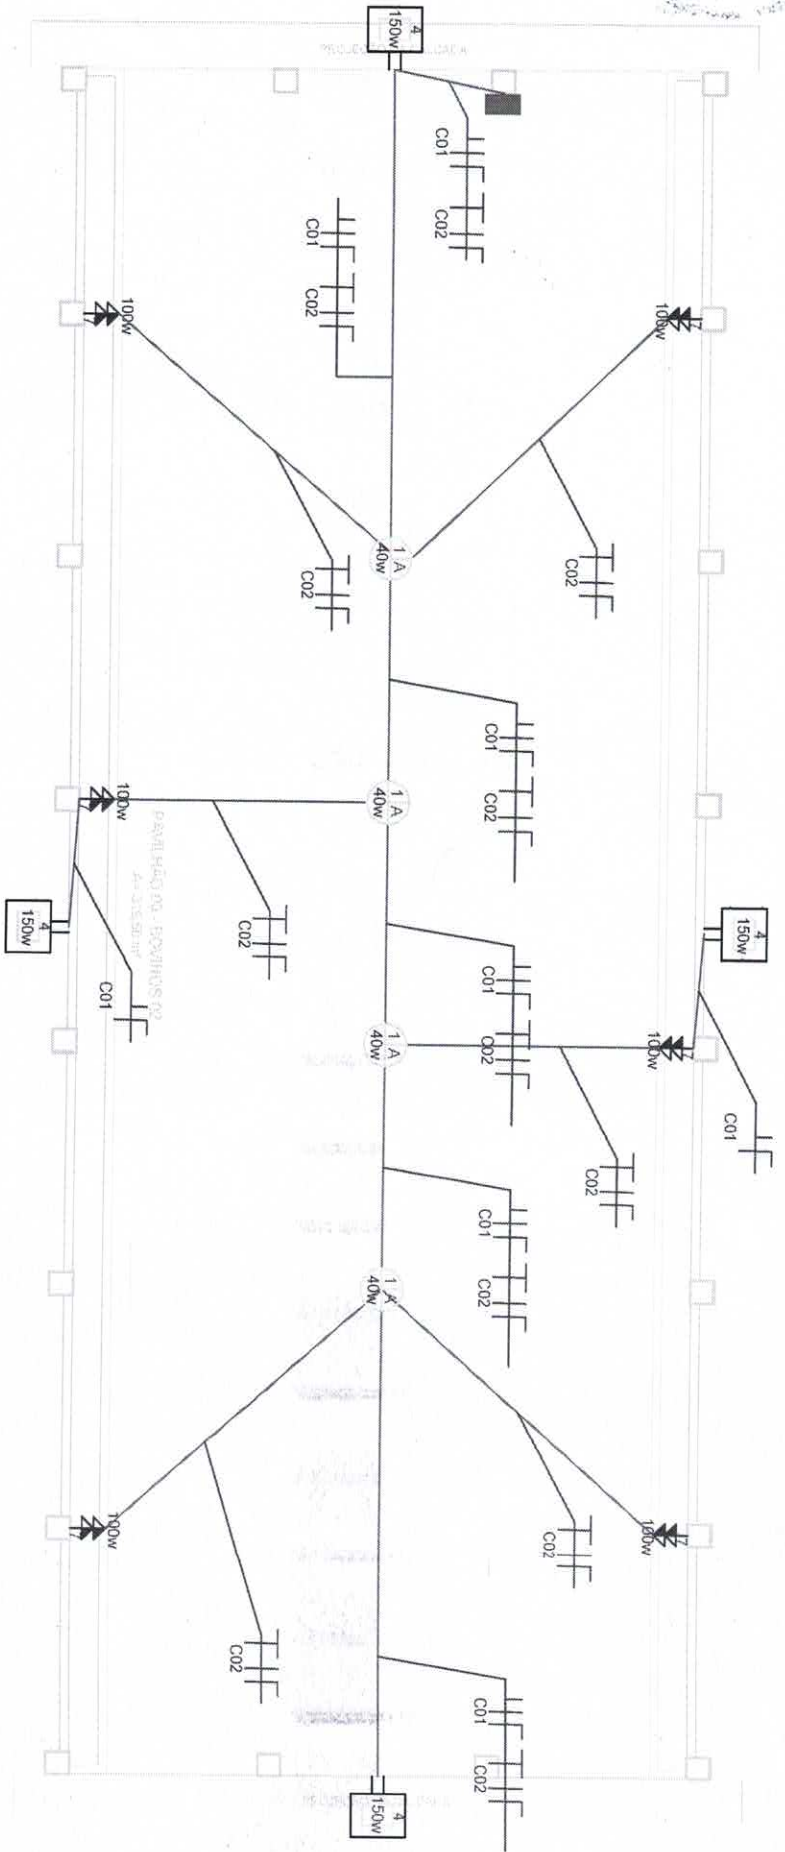


DIAGRAMA UNIFILAR

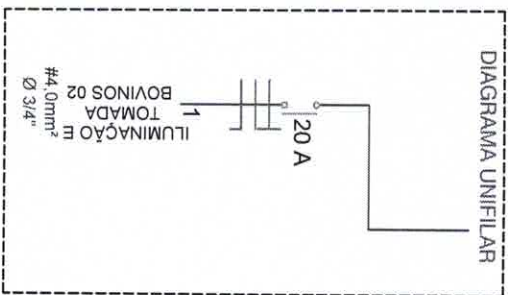



- 1 - LUMINÁRIA FLUORESCENTE COMPLETA C/ 2 LÂMPADAS DE 40W;
- 2 - FLUORESCENTE COMPLETA C/1 LÂMPADA 20W OU 40W;
- 3 - REFLETOR DE LED DE 50W
- 4 - REFLETOR LED DE 150W
- 5 - REFLETOR LED DE 100W ;
- 6 - TOMADA SIMPLES
- 7 - TOMADA DUPLA
- 8 - INTERRUPTOR
- 9 - INTERRUPTOR E TOMADA

OBS.: QUANDO NÃO EXISTIR INTERRUPTOR, AS LÂMPADAS SERÃO LIGADAS PELO DISJUNTOR ESPECÍFICO EXISTENTE NO QUADRO LOCAL

INTERESSADO <b>JUAREZ FRUTUOSO DA SILVA</b> ENGENHEIRO CIVIL CREA Nº. 3291-D	
CARIMBO DO RESPONSÁVEL	
PREFEITURA MUNICIPAL DE SENADOR POMPEU	
DESCRIÇÃO DO SERVIÇO SERVIÇO DE COMISSIONAMENTO DAS INSTALAÇÕES ELÉTRICAS E EQUIPAMENTOS INSTALADOS NA OBRA DE REFORMA DO PARQUE DE EXPOSIÇÃO AGOSTINHO ALVES BEZERRA DO MUNICÍPIO DE SENADOR POMPEU, PARA ATENDER AS NECESSIDADES DA SECRETARIA DE INFRAESTRUTURA	
ENDEREÇO DE REALIZAÇÃO DO SERVIÇO AV. AUDIZIO VIEIRA DO NASCIMENTO, S/N, CARACARÁ, SENADOR POMPEU - CE	
DATA JUNHO / 2021	ETAPA PAV. 03 BOVINOS 02
3/10	



04  
M  
10/10/2021

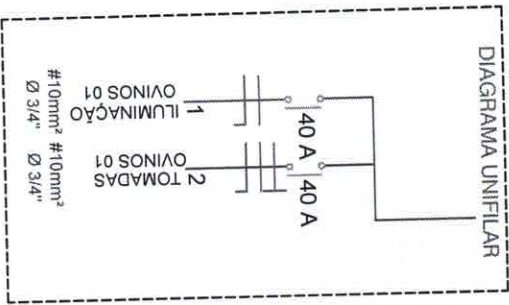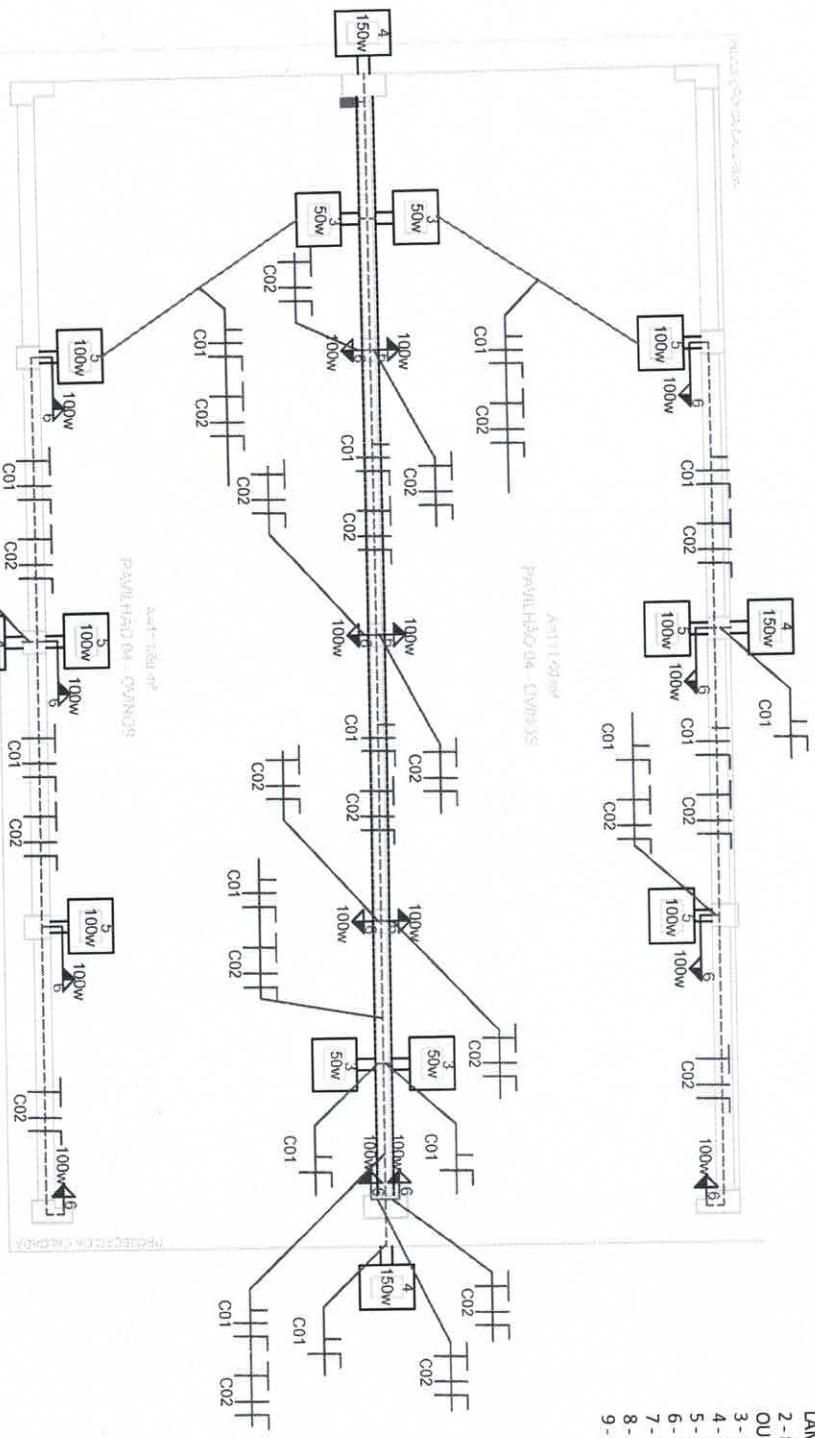

- 1 - LUMINÁRIA FLUORESCENTE COMPLETA C/ 2 LÂMPADAS DE 40W;
- 2 - FLUORESCENTE COMPLETA C/1 LÂMPADA 20W OU 40W;
- 3 - REFLETOR DE LED DE 50W
- 4 - REFLETOR LED DE 150W
- 5 - REFLETOR LED DE 100W ;
- 6 - TOMADA SIMPLES
- 7 - TOMADA DUPLA
- 8 - INTERRUPTOR
- 9 - INTERRUPTOR E TOMADA




OBS.: QUANDO NÃO EXISTIR INTERRUPTOR, AS LÂMPADAS SERÃO LIGADAS PELO DISJUNTOR ESPECÍFICO EXISTENTE NO QUADRO LOCAL.

CARIMBO DO RESPONSÁVEL

**JUAZEL FRUTUOSO DA SILVA**  
ENGENHEIRO CIVIL  
CREA Nº. 3291-D

INTERESSADO  
**PREFEITURA MUNICIPAL DE SENADOR POMPEU**

DESCRIÇÃO DO SERVIÇO: SERVIÇO DE COMISSIONAMENTO DAS INSTALAÇÕES ELÉTRICAS E EQUIPAMENTOS INSTALADOS NA OBRA DE REFORMA DO PARQUE DE EXPOSIÇÃO AGOSTINHO ALVES BEZERRA DO MUNICÍPIO DE SENADOR POMPEU, PARA ATENDER AS NECESSIDADES DA SECRETARIA DE INFRAESTRUTURA.	
ENDEREÇO DE REALIZAÇÃO DO SERVIÇO: AV. AUDÍLIO VIEIRA DO NASCIMENTO, S/N, CARACARÁ, SENADOR POMPEU - CE	
DATA: JUNHO / 2021	ETAPA: PAV. 04 OVINOS
<b>4/10</b>	

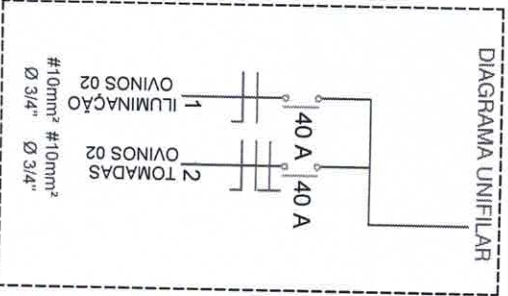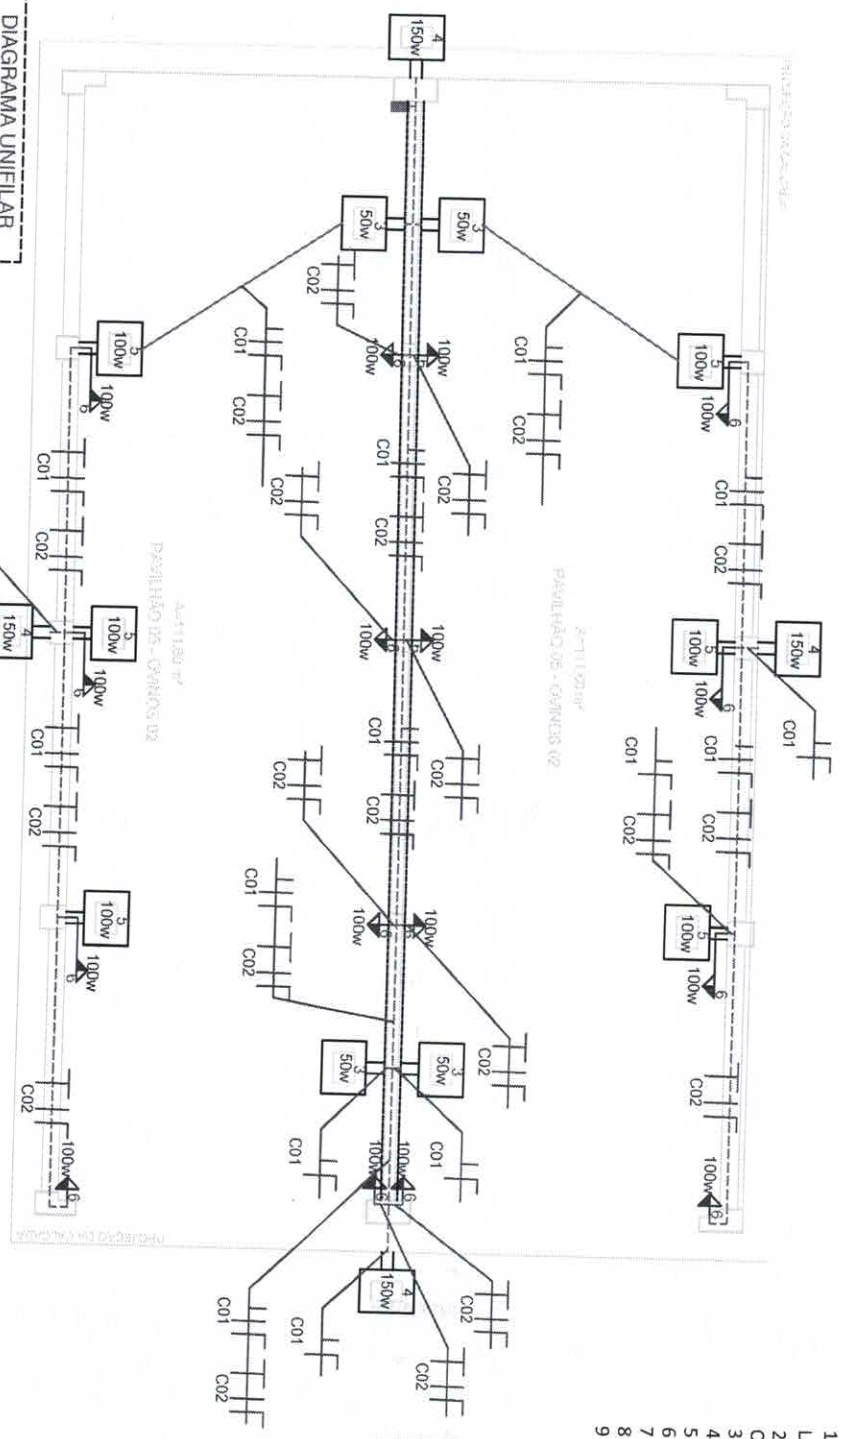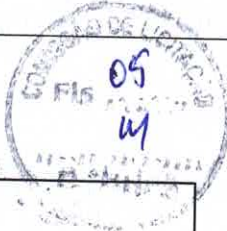

- 1 - LUMINÁRIA FLUORESCENTE COMPLETA C/ 2 LAMPADAS DE 40W;
- 2 - FLUORESCENTE COMPLETA C/1 LAMPADA 20W OU 40W;
- 3 - REFLETOR DE LED DE 50W
- 4 - REFLETOR LED DE 150W
- 5 - REFLETOR LED DE 100W ;
- 6 - TOMADA SIMPLES
- 7 - TOMADA DUPLA
- 8 - INTERRUPTOR
- 9 - INTERRUPTOR E TOMADA

OBS.: QUANDO NÃO EXISTIR INTERRUPTOR, AS LAMPADAS SERÃO LIGADAS PELO DISJUNTOR ESPECÍFICO EXISTENTE NO QUADRO LOCAL

INTERESSADO  
**PREFEITURA MUNICIPAL DE SENADOR POMPEU**

DESCRIÇÃO DO SERVIÇO  
 SERVIÇO DE COMISSIONAMENTO DAS INSTALAÇÕES ELÉTRICAS E EQUIPAMENTOS INSTALADOS NA OBRA DE REFORMA DO PARQUE DE EXPOSIÇÃO AGRÍCOLA ALVES BEZERRA DO MUNICÍPIO DE SENADOR POMPEU-CE, PARA ATENDER AS NECESSIDADES DA SECRETARIA DE INFRAESTRUTURA

ENDEREÇO DE REALIZAÇÃO DO SERVIÇO  
 AV. AUDÍLIO VIEIRA DO NASCIMENTO, S/N,  
 CARACARÁ, SENADOR POMPEU - CE



DATA  
 JUNHO / 2021

ETAPA  
 PAV. 05 OVINOS 02

5/10

GABRIELO DO ROSÁRIO  
 ENGENHEIRO CIVIL  
 CREA Nº. 3291-D



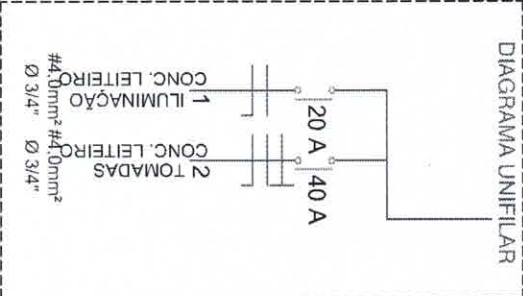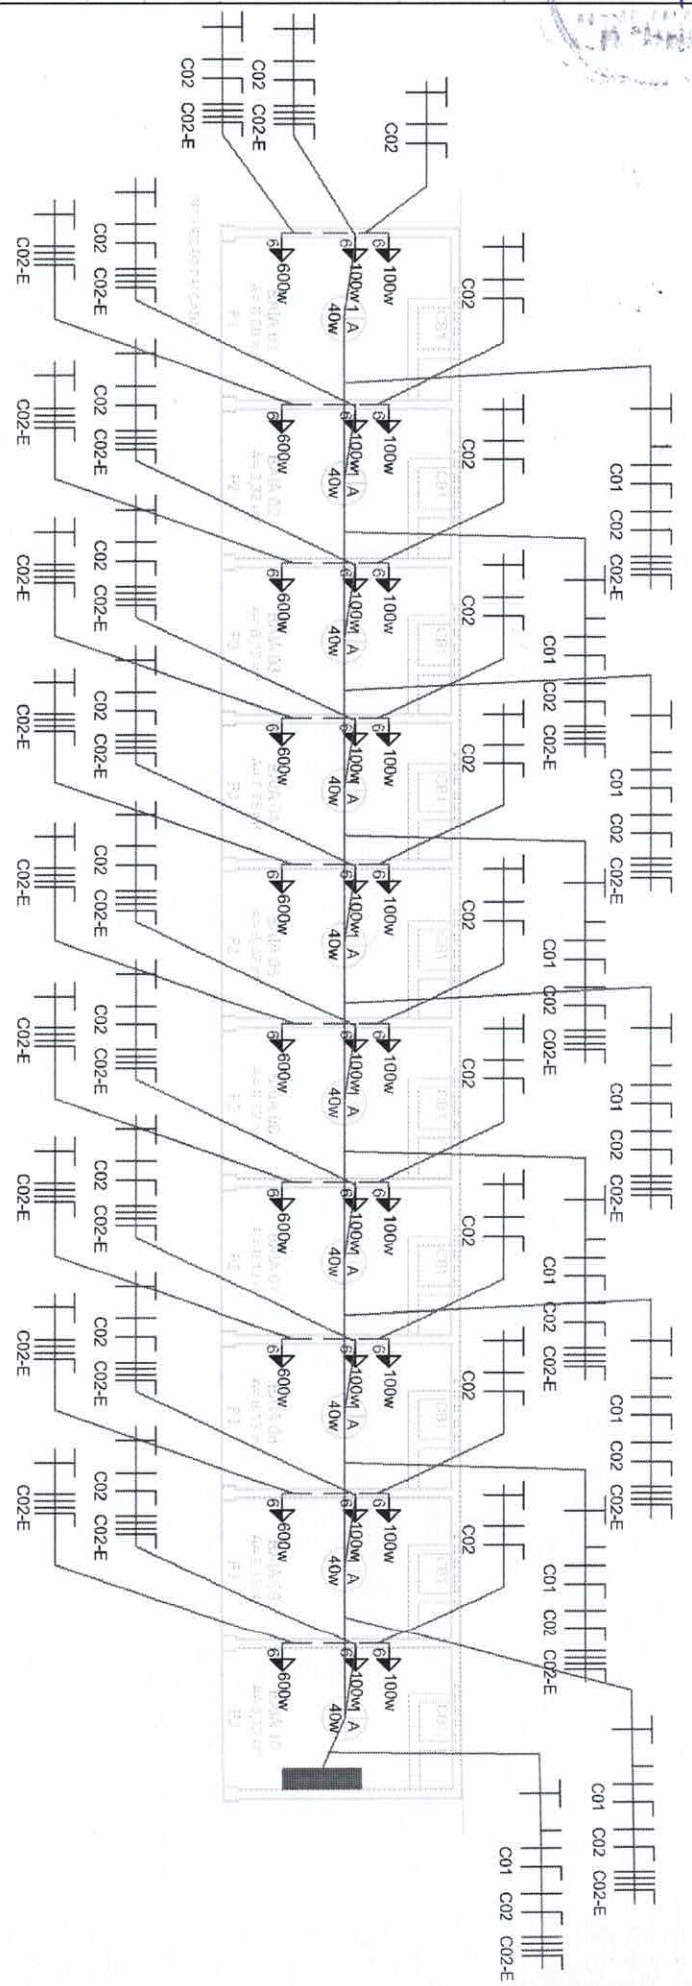

- 1 - LUMINÁRIA FLUORESCENTE COMPLETA C/ 2 LÂMPADAS DE 40W;
- 2 - FLUORESCENTE COMPLETA C/1 LÂMPADA 20W OU 40W;
- 3 - REFLETOR DE LED DE 50W
- 4 - REFLETOR LED DE 150W
- 5 - REFLETOR LED DE 100W ;
- 6 - TOMADA SIMPLES
- 7 - TOMADA DUPLA
- 8 - INTERRUPTOR
- 9 - INTERRUPTOR E TOMADA

OBS.: QUANDO NÃO EXISTIR INTERRUPTOR, AS LÂMPADAS SERÃO LIGADAS PELO DISJUNTOR ESPECÍFICO EXISTENTE NO QUADRO LOCAL

INTERESSADO: \_\_\_\_\_

PREFEITURA MUNICIPAL DE SENADOR POMPEU

---



DESCRIÇÃO DO SERVIÇO:  
SERVIÇO DE COMISSIONAMENTO DAS INSTALAÇÕES ELÉTRICAS E EQUIPAMENTOS INSTALADOS NA OBRA DE REFORMA DO PARQUE DE EXPOSIÇÃO AGOSTINHO ALVES BEZERRA DO MUNICÍPIO DE SENADOR POMPEU-CE, PARA ATENDER AS NECESSIDADES DA SECRETARIA DE INFRAESTRUTURA

ENDEREÇO DE REALIZAÇÃO DO SERVIÇO:  
AV. AUDÍZIO VIEIRA DO NASCIMENTO, S/N,  
CARACARÁ, SENADOR POMPEU - CE

DATA: \_\_\_\_\_ ETAPA: \_\_\_\_\_

JUNHO / 2021 PAV. CONC. LETEIRO

  
**JUARIZ FRUTUOSO DA SILVA**  
**ENGENHEIRO CIVIL**  
**CREA Nº 3291-D**

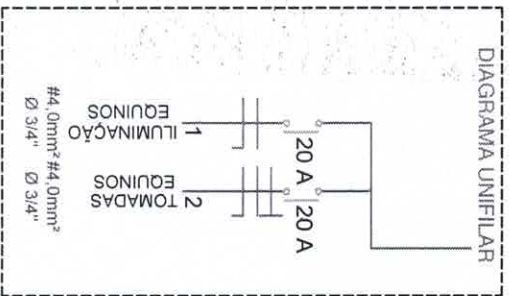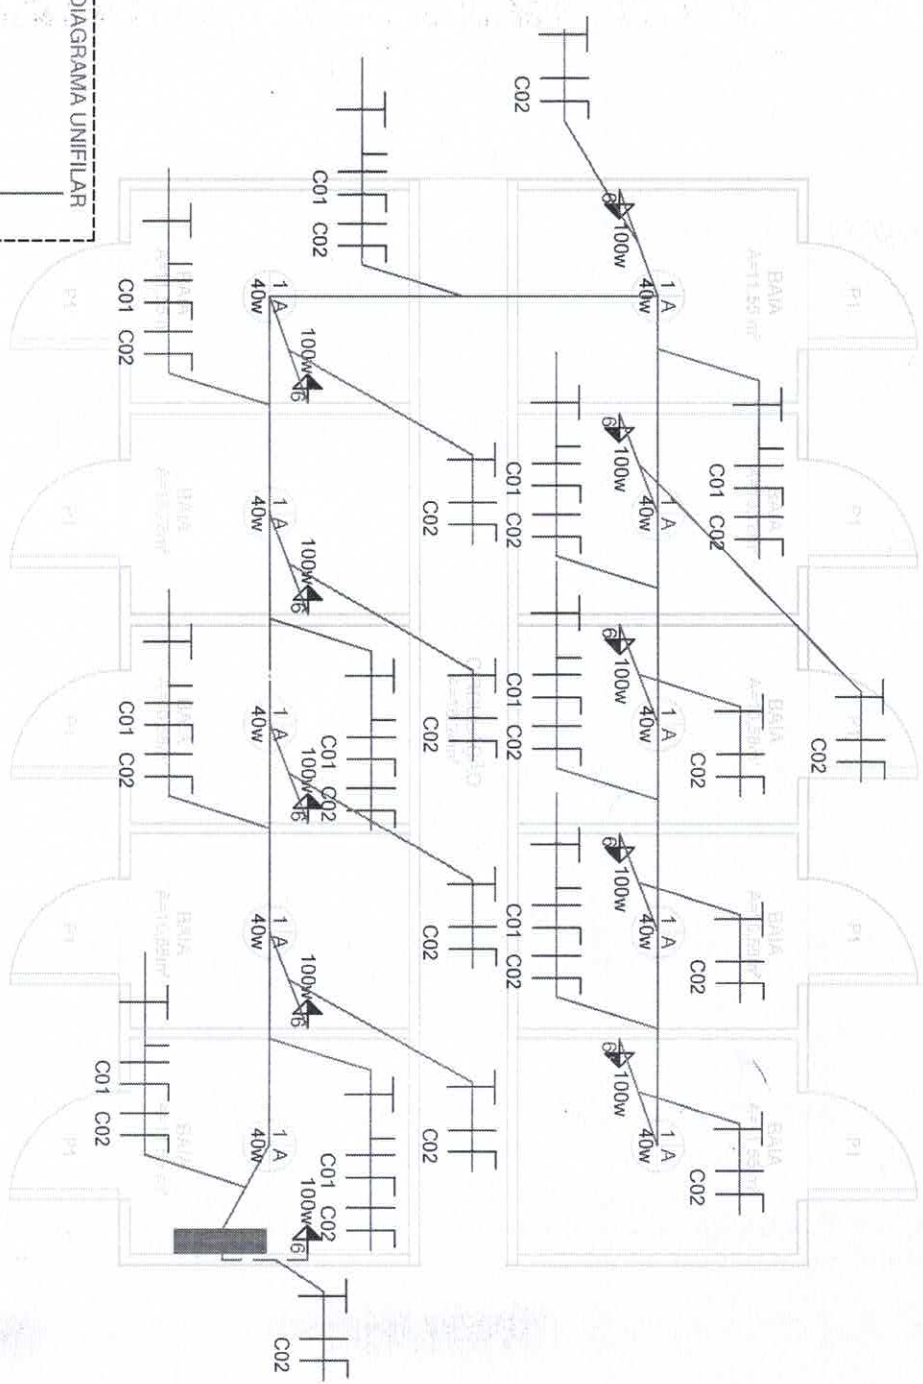




- 1 - LUMINÁRIA FLUORESCENTE COMPLETA C/ 2 LÂMPADAS DE 40W;
- 2 - FLUORESCENTE COMPLETA C/1 LÂMPADA 20W OU 40W;
- 3 - REFLETOR DE LED DE 50W
- 4 - REFLETOR LED DE 150W
- 5 - REFLETOR LED DE 100W ;
- 6 - TOMADA SIMPLES
- 7 - TOMADA DUPLA
- 8 - INTERRUPTOR
- 9 - INTERRUPTOR E TOMADA

OBS.: QUANDO NÃO EXISTIR INTERRUPTOR, AS LÂMPADAS SERÃO LIGADAS PELO DISJUNTOR ESPECÍFICO EXISTENTE NO QUADRO LOCAL

CARIMBO DO RESPONSÁVEL  
**JUAREZ FRUTUOSO DA SILVA**  
 ENGENHEIRO CIVIL  
 CREA Nº. 3291-D

INTERESSADO	
PREFEITURA MUNICIPAL DE SENADOR POMPEU	
DESCRIÇÃO DO SERVIÇO	
SERVIÇO DE COMISSIONAMENTO DAS INSTALAÇÕES ELÉTRICAS E EQUIPAMENTOS INSTALADOS NA OBRA DE REFORMA DO PARQUE DE EXPOSIÇÃO AGRÍCOLA ALVES BEZERRA DO MUNICÍPIO DE SENADOR POMPEU, PARA ATENDER AS NECESSIDADES DA SECRETARIA DE INFRAESTRUTURA	
ENDEREÇO DE REALIZAÇÃO DO SERVIÇO	
AV. AUDÍLIO VIEIRA DO NASCIMENTO, S/N, CARACARÁ, SENADOR POMPEU - CE	
DATA	ETAPA
JUNHO / 2021	PAV. EQUINOS
<b>7/10</b>	



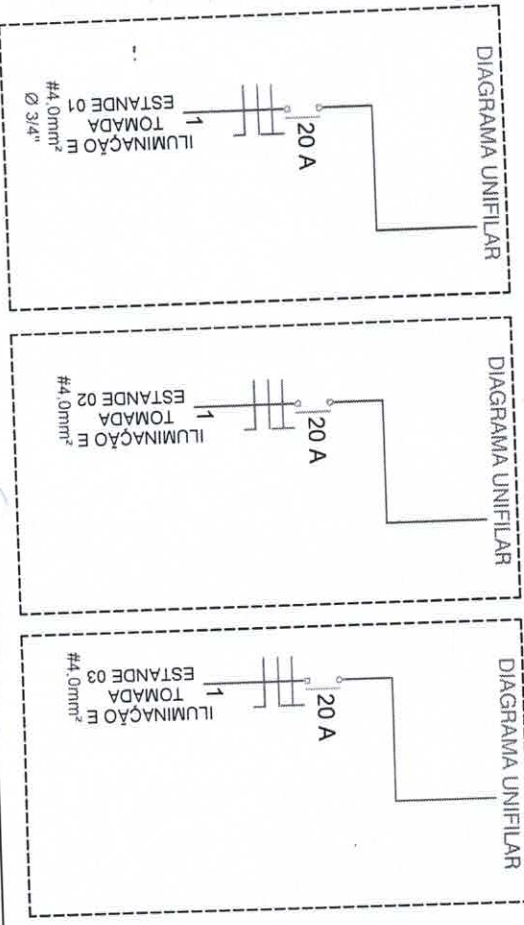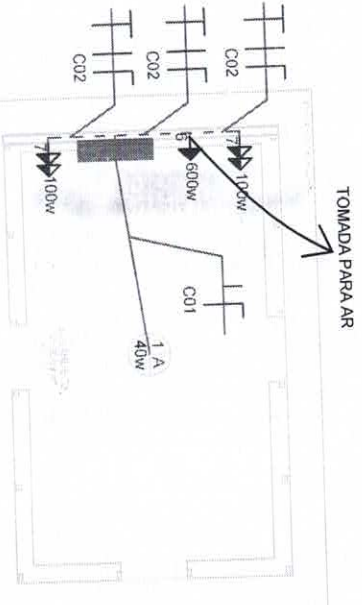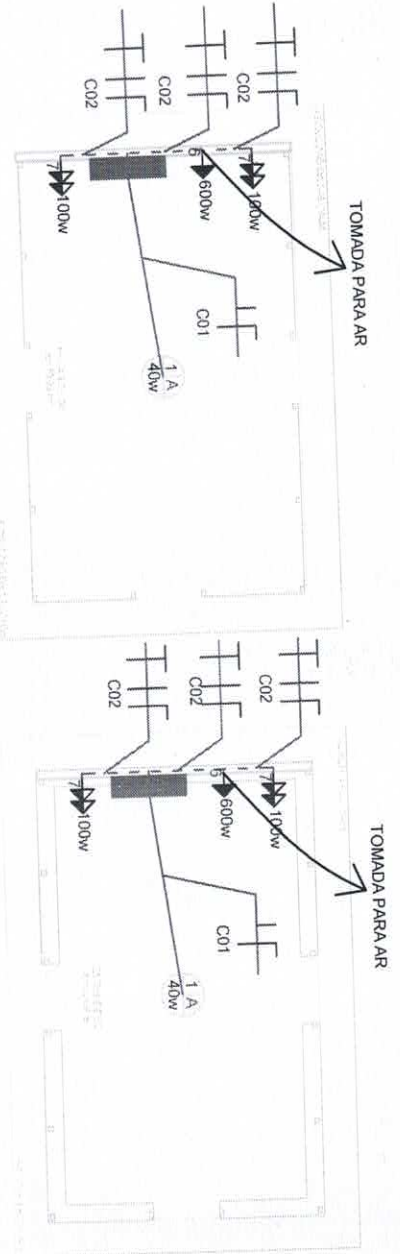


- 1 - LUMINÁRIA FLUORESCENTE COMPLETA C/ 2 LÂMPADAS DE 40W;
- 2 - FLUORESCENTE COMPLETA C/1 LÂMPADA 20W OU 40W;
- 3 - REFLETOR DE LED DE 50W
- 4 - REFLETOR LED DE 150W
- 5 - REFLETOR LED DE 100W ;
- 6 - TOMADA SIMPLES
- 7 - TOMADA DUPLA
- 8 - INTERRUPTOR
- 9 - INTERRUPTOR E TOMADA

OBS.: QUANDO NÃO EXISTIR INTERRUPTOR, AS LÂMPADAS SERÃO LIGADAS PELO DISJUNTOR ESPECÍFICO EXISTENTE NO QUADRO LOCAL

**JUAREZ FRUTUOSO DA SILVA**  
 ENGENHEIRO CNIL  
 CREA Nº 3291-D

INTERESSADO		DATA JUNHO / 2021 ETAPA ESTANDE 01, 02 E 03	<b>8/10</b>
PREFEITURA MUNICIPAL DE SENADOR POMPEU			
DESCRIÇÃO DO SERVIÇO: SERVIÇO DE COMISSIONAMENTO DAS INSTALAÇÕES ELÉTRICAS E EQUIPAMENTOS INSTALADOS NA OBRA DE REFORMA DO PAISAGIAMENTO DE EXPOSIÇÃO AGLAVES BEZERRA DO MUNICÍPIO DE SENADOR POMPEU, PARA ATENDER AS NECESSIDADES DA SECRETARIA DE INFRAESTRUTURA E DERBENECIO DE REALIZAÇÃO DO SERVIÇO.			
AV. AUDIZIO VIEIRA DO NASCIMENTO, S/N, CARACARÁ, SENADOR POMPEU - CE			



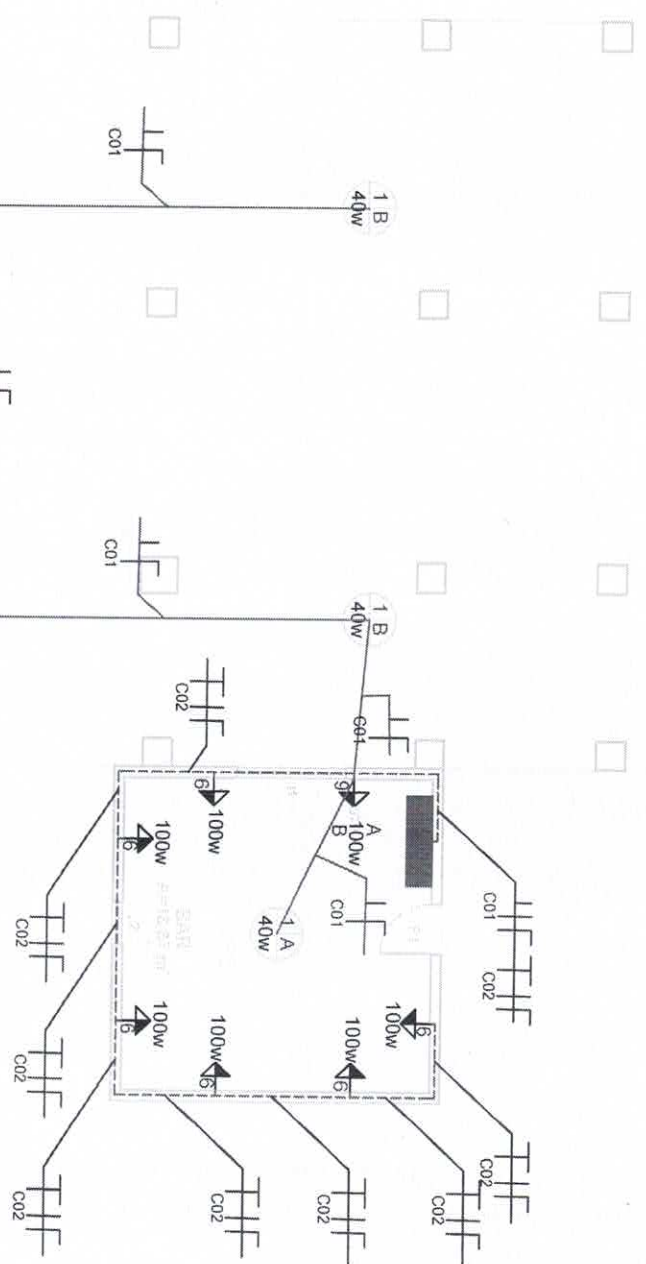


- 1 - LUMINÁRIA FLUORESCENTE COMPLETA C/ 2 LÂMPADAS DE 40W;
- 2 - FLUORESCENTE COMPLETA C/1 LÂMPADA 20W OU 40W;
- 3 - REFLETOR DE LED DE 50W
- 4 - REFLETOR LED DE 150W
- 5 - REFLETOR LED DE 100W ;
- 6 - TOMADA SIMPLES
- 7 - TOMADA DUPLA
- 8 - INTERRUPTOR
- 9 - INTERRUPTOR E TOMADA

OBS.: QUANDO NÃO EXISTIR INTERRUPTOR, AS LÂMPADAS SERÃO LIGADAS PELO DISJUNTOR ESPECÍFICO EXISTENTE NO QUADRO LOCAL


PÁTIO ABERTO  
A=102,20 m<sup>2</sup>

DIAGRAMA UNIFILAR

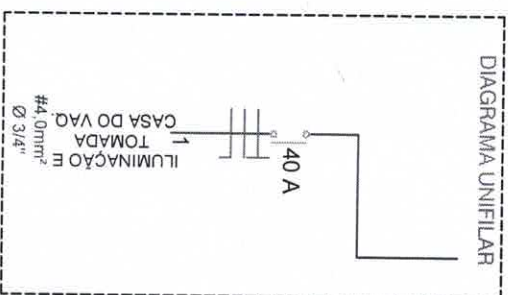


CARRINHO DE RESPONSABILIDADE  
**JUAREZ FRUTUOSO DA SILVA**  
ENGENHEIRO CIVIL  
CREA Nº 3291-D

INTERESSADO	PREFEITURA MUNICIPAL DE SENADOR POMPEU	
DESCRIÇÃO DO SERVIÇO	SERVIÇO DE COMISSIONAMENTO DAS INSTALAÇÕES ELÉTRICAS E EQUIPAMENTOS INSTALADOS NA OBRA DE REFORMA DO PARQUE DE EXPOSIÇÃO AGOSTINHO ALVES BEZERRA DO MUNICÍPIO DE SENADOR POMPEU-CE PARA ATENDER AS NECESSIDADES DA SECRETARIA DE INFRAESTRUTURA	
ENDEREÇO DE REALIZAÇÃO DO SERVIÇO	AV. AUDÍLIO VIEIRA DO NASCIMENTO, S/N, CARACARÁ, SENADOR POMPEU - CE	
DATA	ETAPA	
JUNHO / 2021	CASA DO VAQUEIRO	9/10

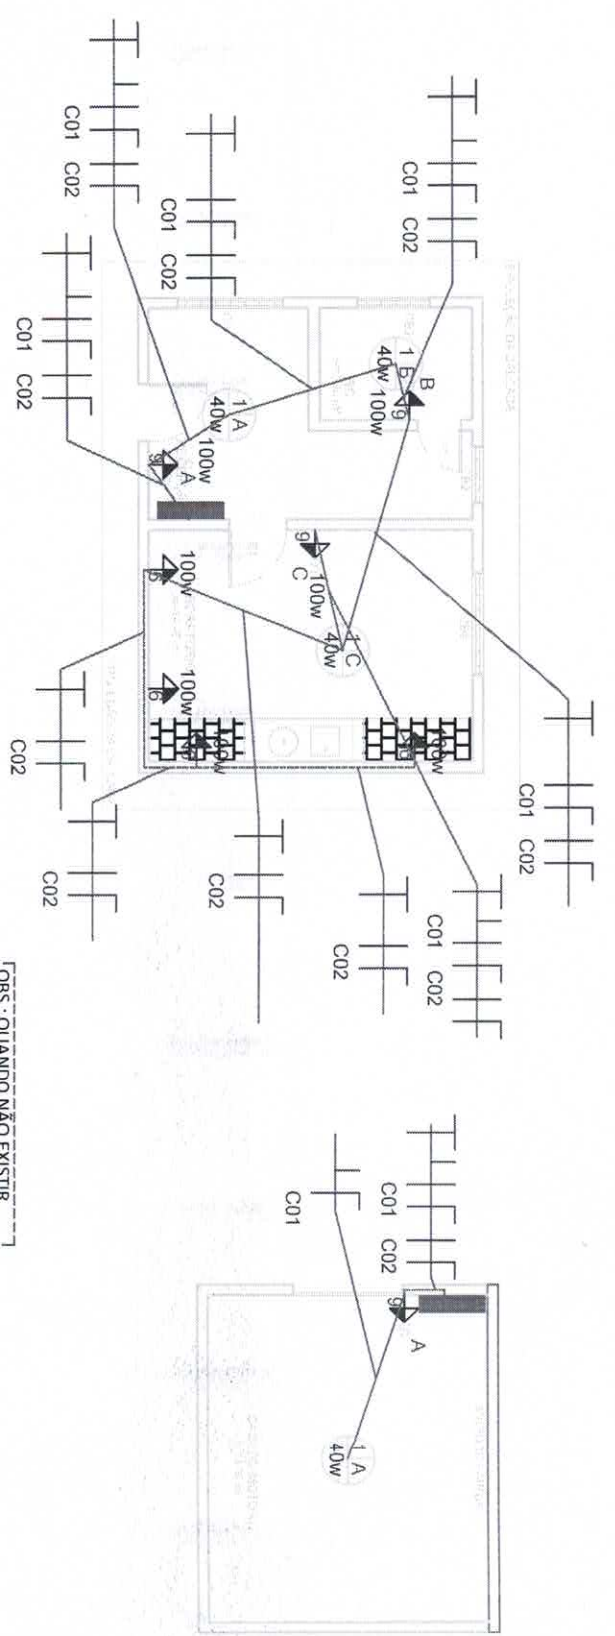

OBS.: QUANDO NÃO EXISTIR INTERRUPTOR, AS LÂMPADAS SERÃO LIGADAS PELO DISJUNTOR ESPECÍFICO EXISTENTE NO QUADRO LOCAL

- 1- LUMINÁRIA FLUORESCENTE COMPLETA C/ 2 LÂMPADAS DE 40W;
- 2- FLUORESCENTE COMPLETA C/1 LÂMPADA 20W OU 40W;
- 3- REFLETOR DE LED DE 50W
- 4- REFLETOR LED DE 150W/
- 5- REFLETOR LED DE 100W ;
- 6- TOMADA SIMPLES
- 7- TOMADA DUPLA
- 8- INTERRUPTOR
- 9- INTERRUPTOR E TOMADA

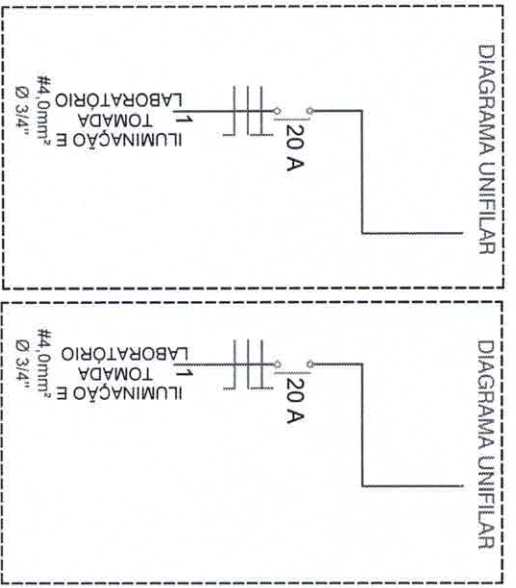

INTERESSADO		CARIBELO DO RESPONSÁVEL JUIARC FRUTUOSO DA SILVA ENGENHEIRO CIVIL CREA Nº. 32914-D
PREFEITURA MUNICIPAL DE SENADOR POMPEU		
DESCRIÇÃO DO SERVIÇO SERVIÇO DE COMISSIONAMENTO DAS INSTALAÇÕES ELÉTRICAS E EQUIPAMENTOS INSTALADOS NA OBRA DE REFORMA DO PARQUE DE EXPOSIÇÃO ACOSTINHO ALVES BEZERRA DO MUNICÍPIO DE SENADOR POMPEU-CE, PARA ATENDER AS NECESSIDADES DA SECRETARIA DE INFRAESTRUTURA		
ENDEREÇO DE REALIZAÇÃO DO SERVIÇO AV. AUDÍLIO VIEIRA DO NASCIMENTO, S/N, CARACARÁ, SENADOR POMPEU - CE		
DATA	ETAPA	
JUNHO / 2021	LABORATÓRIO E CASA DE BOMBA	
		10/10