



Foto 11:



Alza de Lázaro P. Luso  
Engenheiro Civil  
1319 011-7119 2

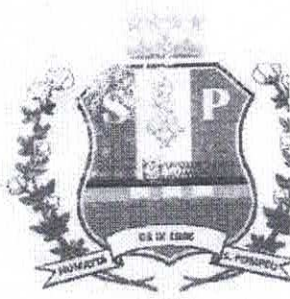


Foto 12:



Alexandra Lequinho Frutuoso  
Engenheira Civil  
CRS 11.743/2



Foto 13:



Alexandre Leonardo Frutuoso  
Engenheiro Civil  
CPF 011.713.712



Foto 14:



Alexandre Leandro Friuzo  
Engenheiro Civil  
CPF: 011.7430-2



# COMISSÃO DE LICITAÇÃO

FI \_\_\_\_\_

RUBRIC \_\_\_\_\_

Alexa de Leão F. Ludso

Engenheiro Civil

R.N.O. 17.498-2

378 M

PREFEITURA MUNICIPAL DE SÃO JOSÉ DO BONFIM - CE

REQUISIÇÃO DE ESTIMATIVAS PREÇOS NO MUNICÍPIO DE SÃO JOSÉ DO BONFIM - CE

PROCESSO Nº 001/2014 - LICITAÇÃO Nº 001/2014 - SUPORTE PARA OBRAS DE

RECONSTRUÇÃO DE BARRACÃO DE ALMOXARIFADO - SUPORTE PARA OBRAS DE

RECONSTRUÇÃO DE BARRACÃO DE ALMOXARIFADO - SUPORTE PARA OBRAS DE

RECONSTRUÇÃO DE BARRACÃO DE ALMOXARIFADO - SUPORTE PARA OBRAS DE

DATA

HORA

LOCAL



ASSINATURA

IDENTIFICAÇÃO

1. PREÇO ORÇAMENTÁRIO

2. PREÇO LÍQUIDO

01/25

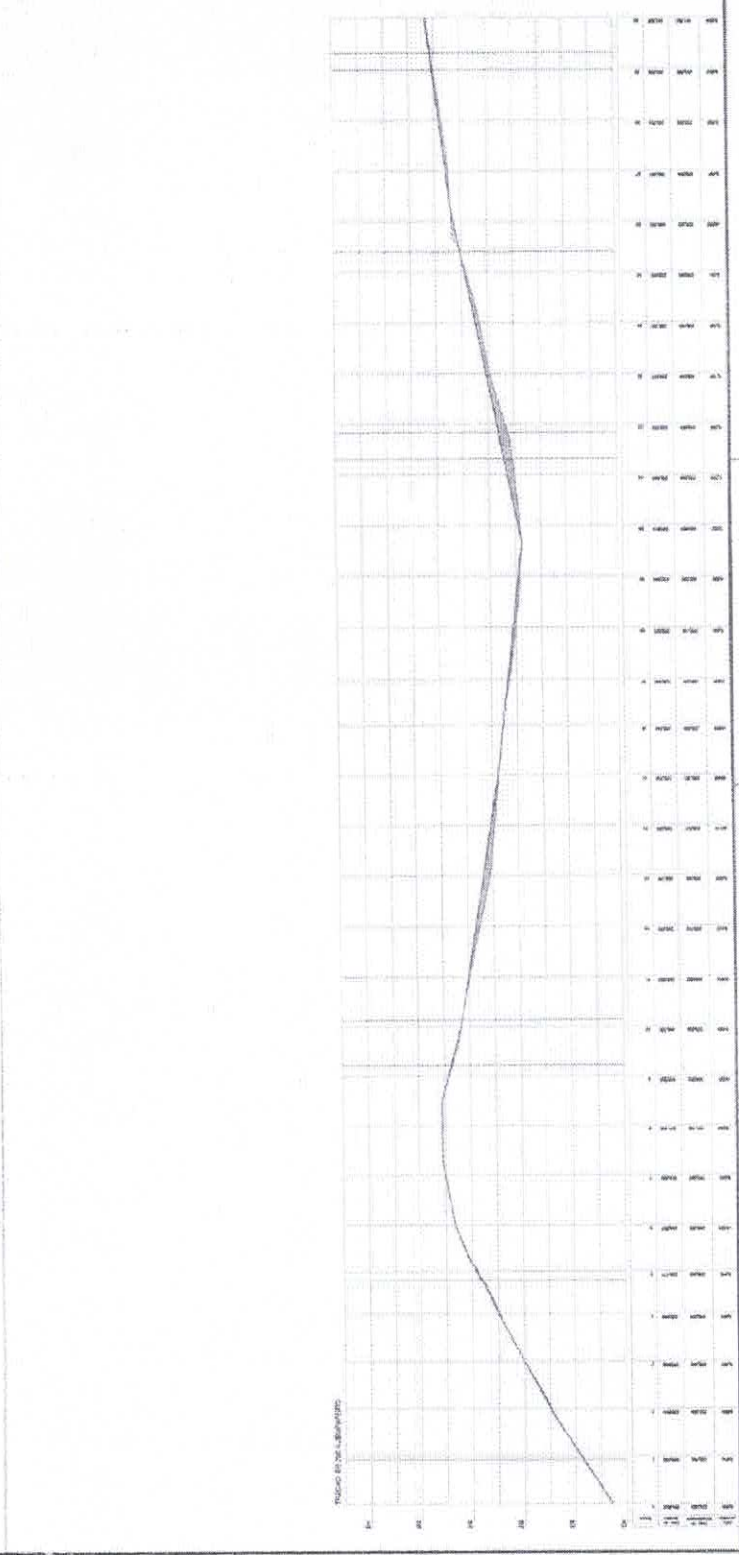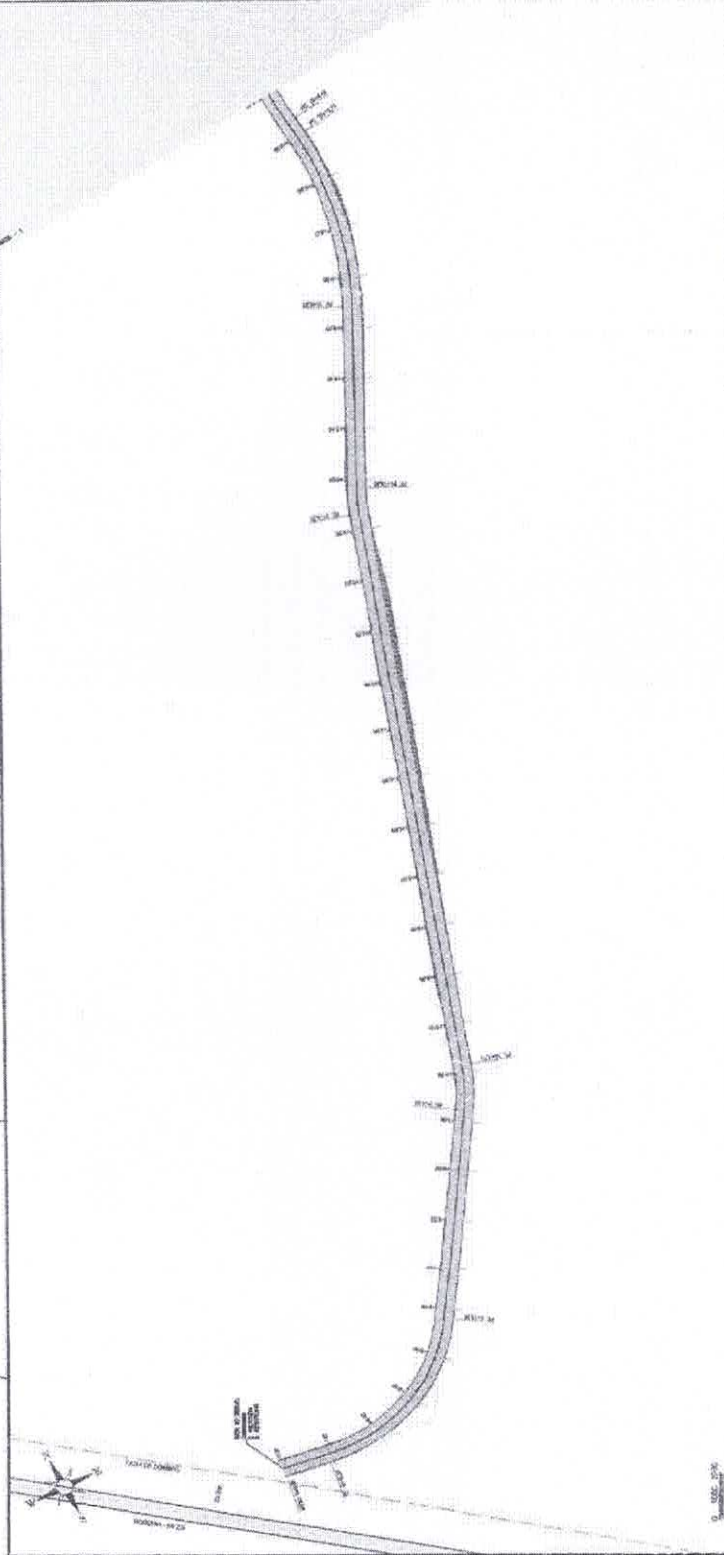

FI 376

RUBRICA 41



*[Handwritten Signature]*

Alexa de Leandro Fr. Luosp  
Engenheiro Civil  
RUBRICA 41

PREFEITURA MUNICIPAL DE SEMANOR POMPEU (CE)  
 MUNICÍPIO DE SEMANOR POMPEU (CE)  
 ENDEREÇO: BR 208 A LOCALIDADE DE JARDIM SÃO JERÔNIMO - SEMANOR POMPEU (CE)

Nº: 02/25  
 DATA: 11/02/2025

Nº: 02/25  
 DATA: 11/02/2025

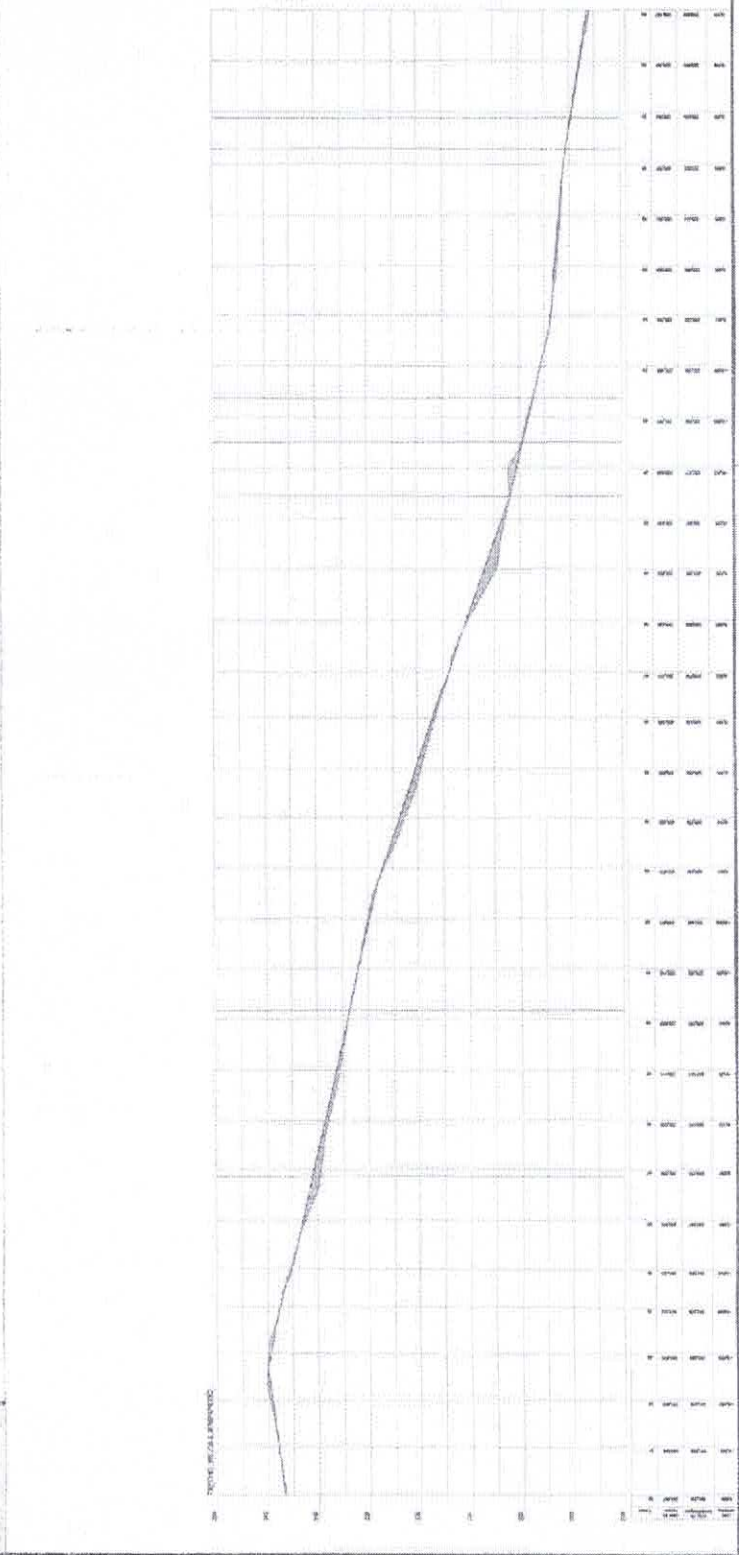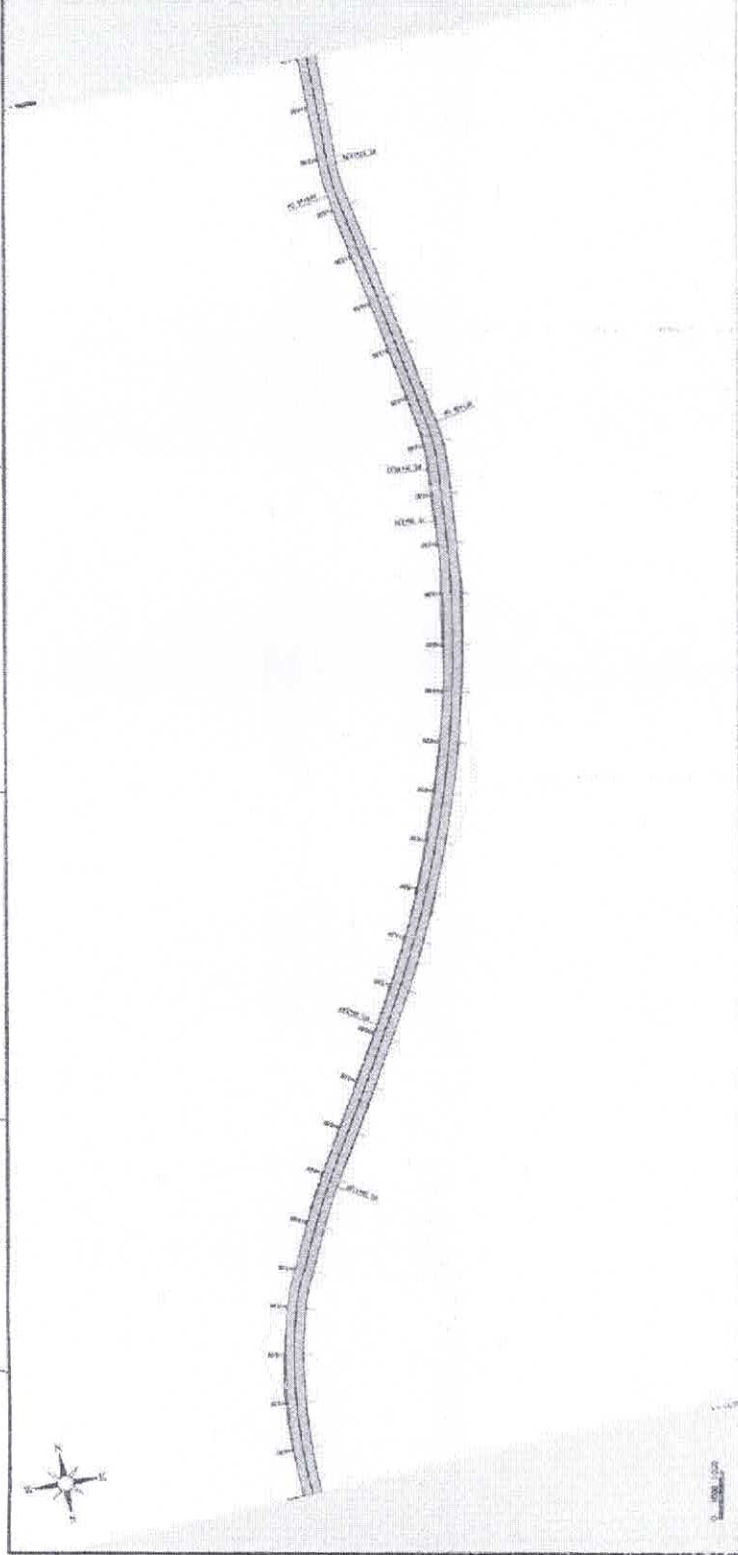








COMISSÃO DE LICITAÇÃO



FI 379

RUBRICA m

*[Handwritten Signature]*

Alza de Leitoro F. 11060  
Engenheiro Civil  
RUBRICA 7158.2

	
ADMINISTRAÇÃO DE SANEAMENTO PÚBLICO/AS REFORMAÇÃO DE ESTÁDUAS VICINAIS NO MUNICÍPIO DE SÃO JOSÉ DO RIO PRETO/SP	Nº DATA 05 / 25
TITULO: BR 281 A LOCALIDADE: ESPALHADO - SANEAMENTO Nº DATA 05 / 25	Nº DATA 05 / 25

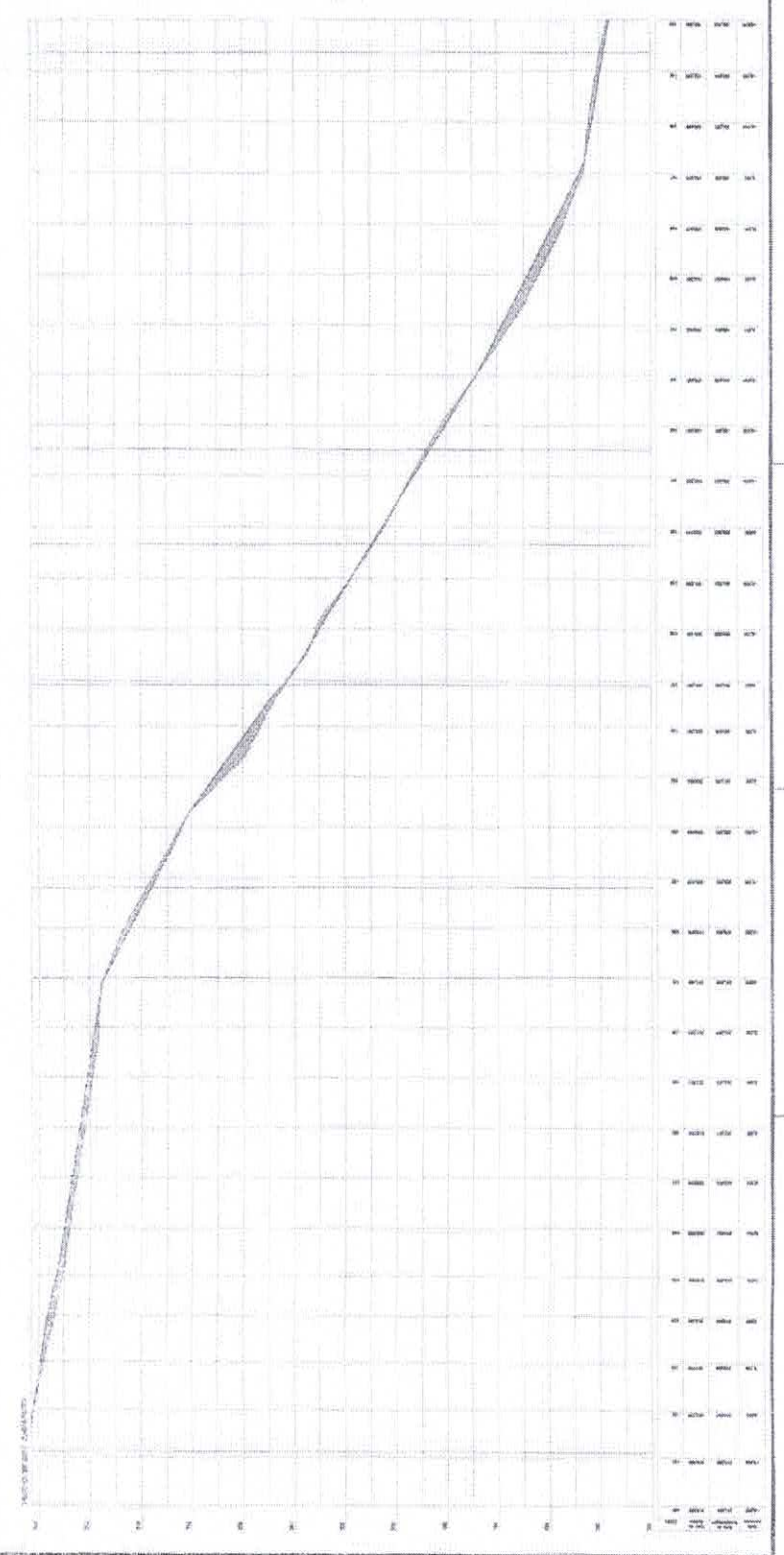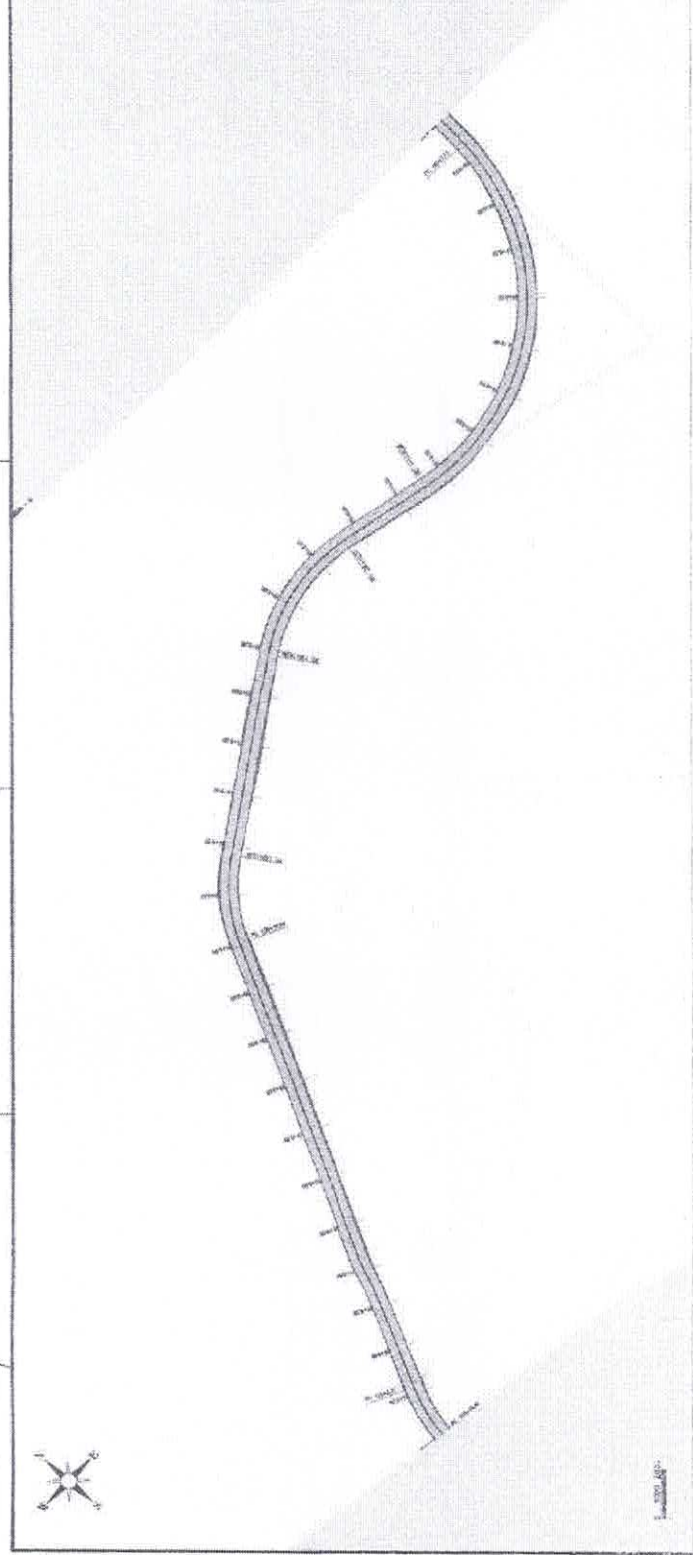





FI 381

RUBRICA M

*[Handwritten Signature]*  
Arquiteto Leônidas F. J. J. J.  
Engenheiro Civil  
E-17.150.9

MUNICÍPIO MUNICIPAL DE BRASÃO DO PIAUÍ - PI	
NOME: REFORMA DE ESTRUTURAS DO MUNICÍPIO DE BRASÃO DO PIAUÍ - PI	
TIPO DE OBRA: ALOJAMENTO DE EMPREGADO - BOMBEIRO	
LOCAL: BRASÃO DO PIAUÍ - PI	
DATA: 07/25	
ASSINATURA: <i>[Handwritten Signature]</i>	
NOME DO GERENTE: <i>[Handwritten Name]</i>	
FUNÇÃO: <i>[Handwritten Title]</i>	

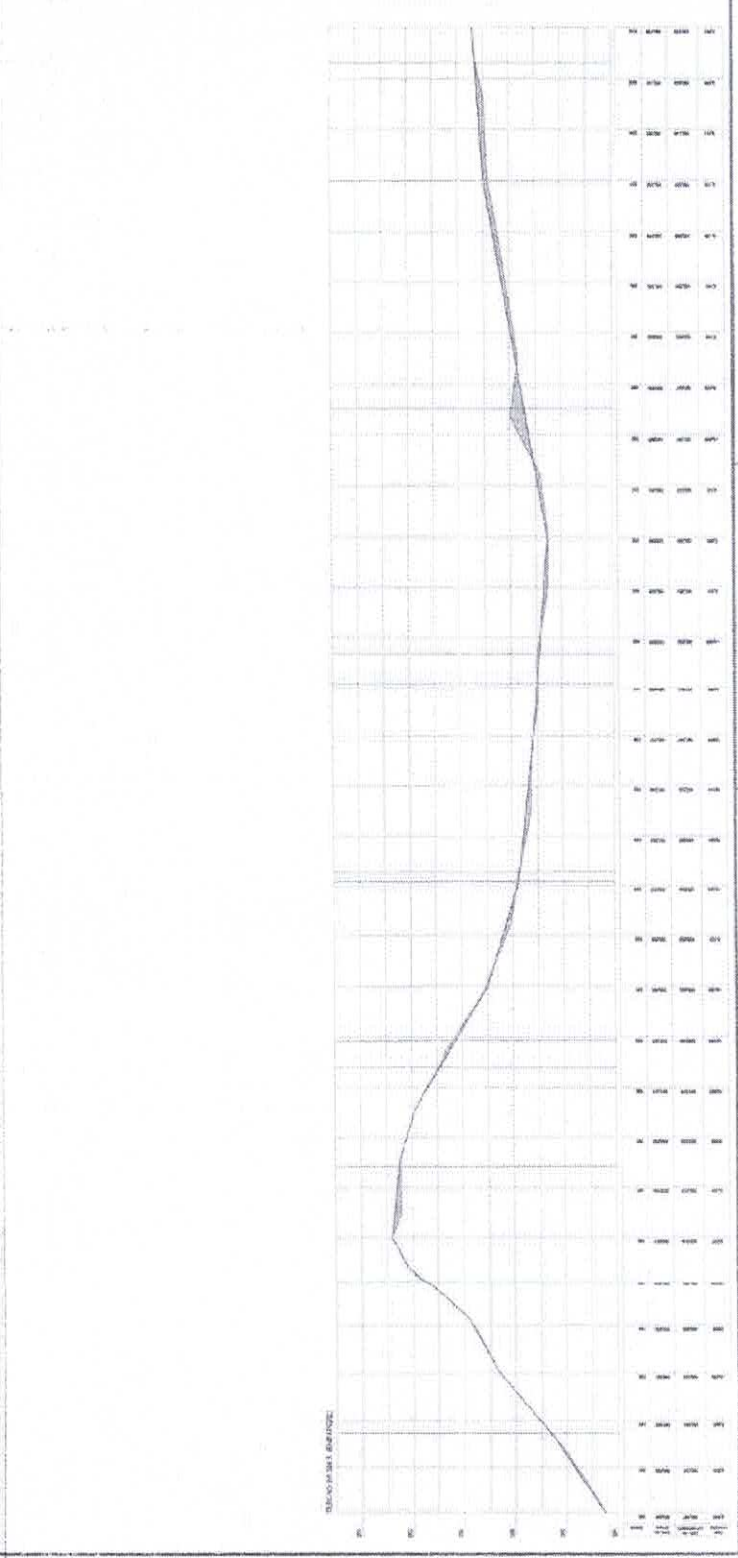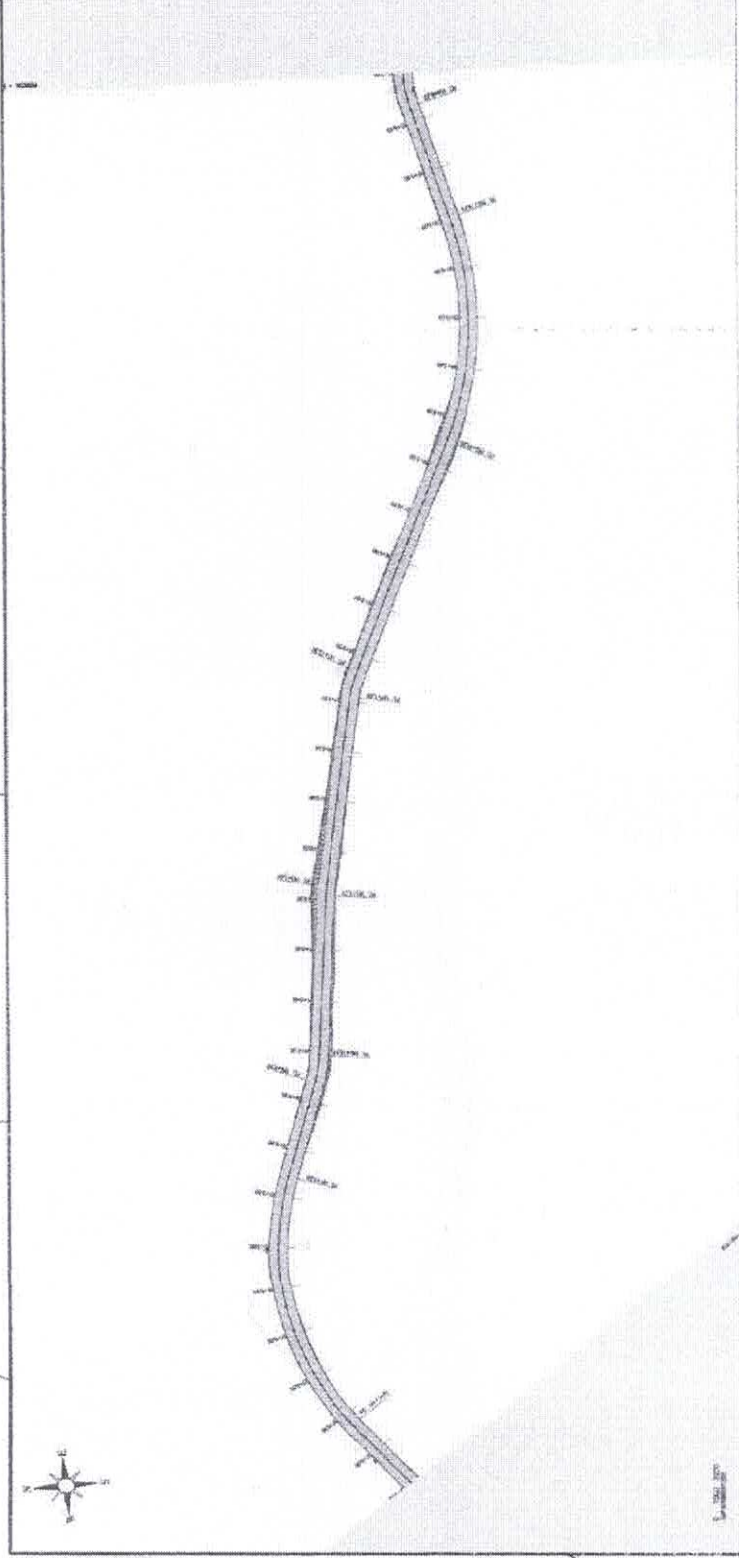



FI 383


RUBRICA M

*Chidin*


Alza de Letreiro Fr. Luos  
 Engenharia Civil  
 13.09.0000.7.000.0



MUNICÍPIO DE BRINCOF POMAJU DE LUOS	
SECRETARIA MUNICIPAL DE SERVIÇOS PÚBLICOS	
RECURSOS DE CAPITAL	
RECURSOS DE ESTIMATIVAS VIGENTES NO MUNICÍPIO DE BRINCOF POMAJU DE LUOS	
TIPO DE LICITAÇÃO: LICITAÇÃO Nº 001/2010	
OBJETO: OBRAS DE RECONSTRUÇÃO DE CALÇADÃO E REFORMA DE PAVIMENTO DE ALGUMAS RUAS DO BARRIO DE SAN JUAN DE LOS RIOS	
DATA DE ABERTURA	09/25
DATA DE ENCERRAMENTO	
DATA DE REALIZAÇÃO	
DATA DE ASSINATURA	
DATA DE HOMOLOGAÇÃO	
DATA DE CANCELAMENTO	

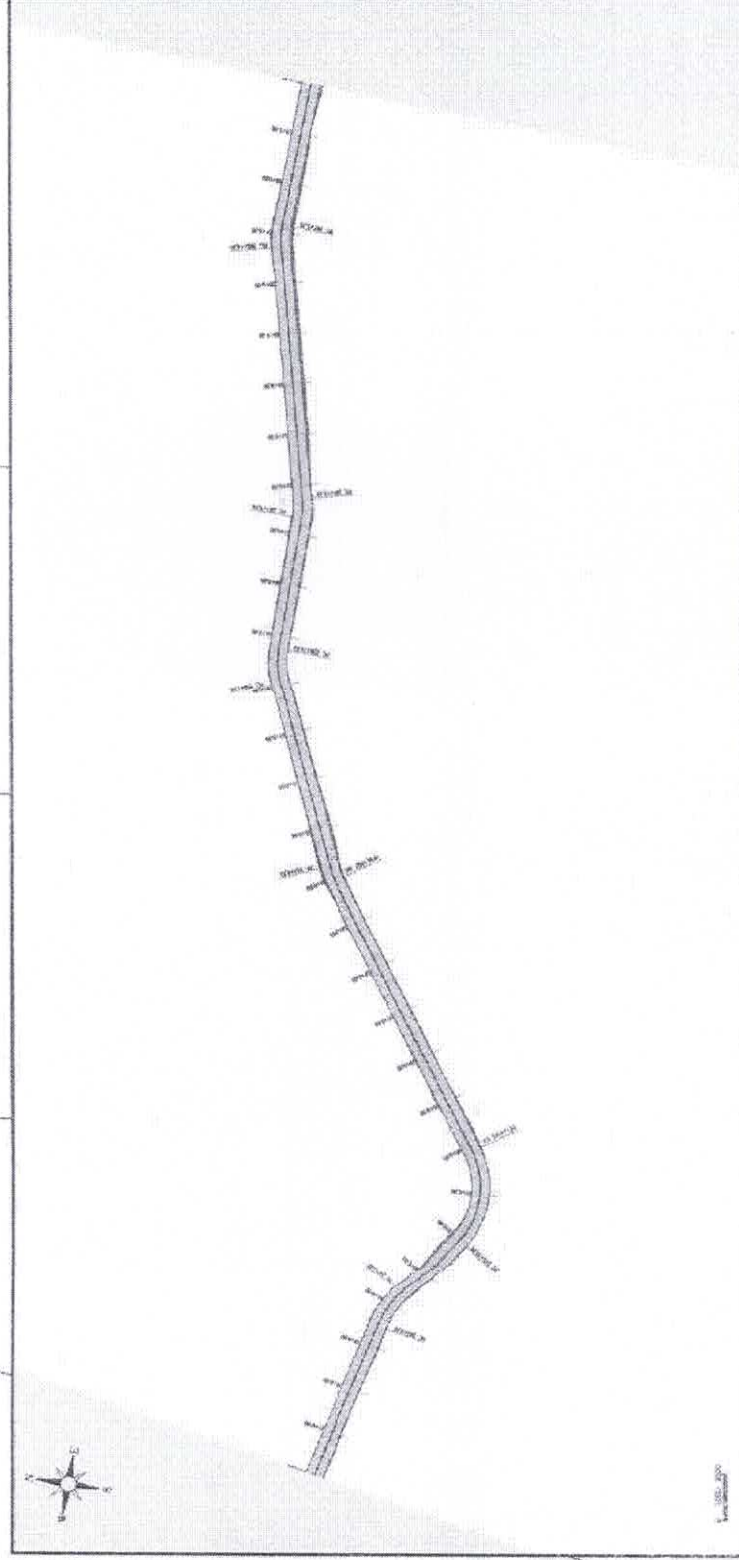

1:500

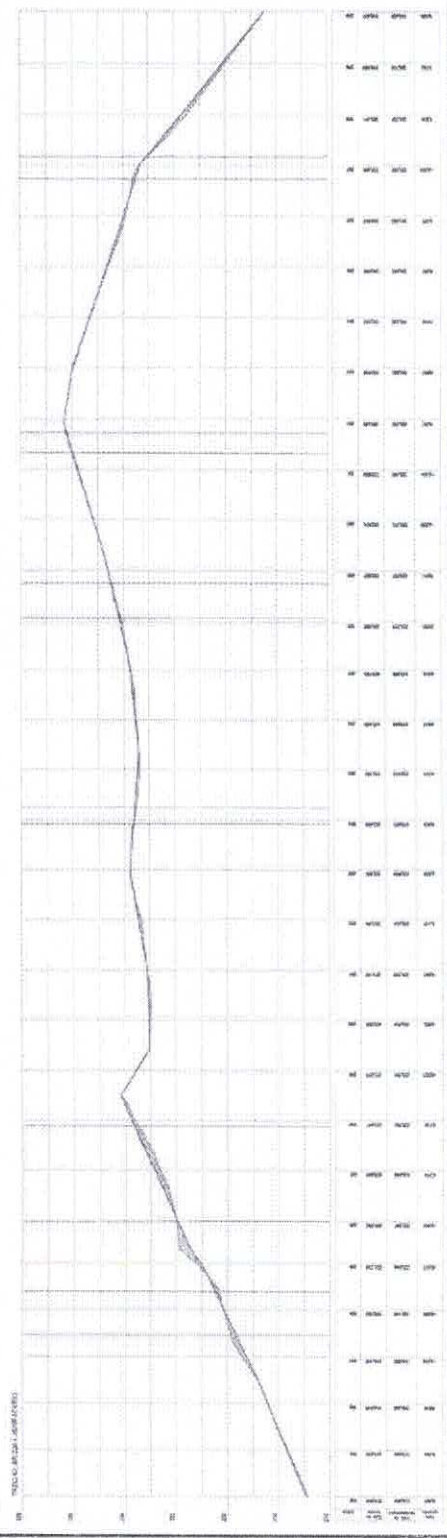

FI 984



RUBRICA m

*[Handwritten Signature]*

Máxima da Leitura Fr. Luos  
Engenheiro Civil  
13.088.17.000-2



SECRETARIA MUNICIPAL DE ENGENHARIA E OBRAS  
MUNICÍPIO DE PONTA GROSSA - PARANÁ  
COMISSÃO DE LICITAÇÃO Nº 001/2013  
TOMADA DE PREÇOS Nº 001/2013  
EMPRESA: MÁXIMA DA LEITURA FR. LUOS  
RUBRICA: M  
DATA: 10/25

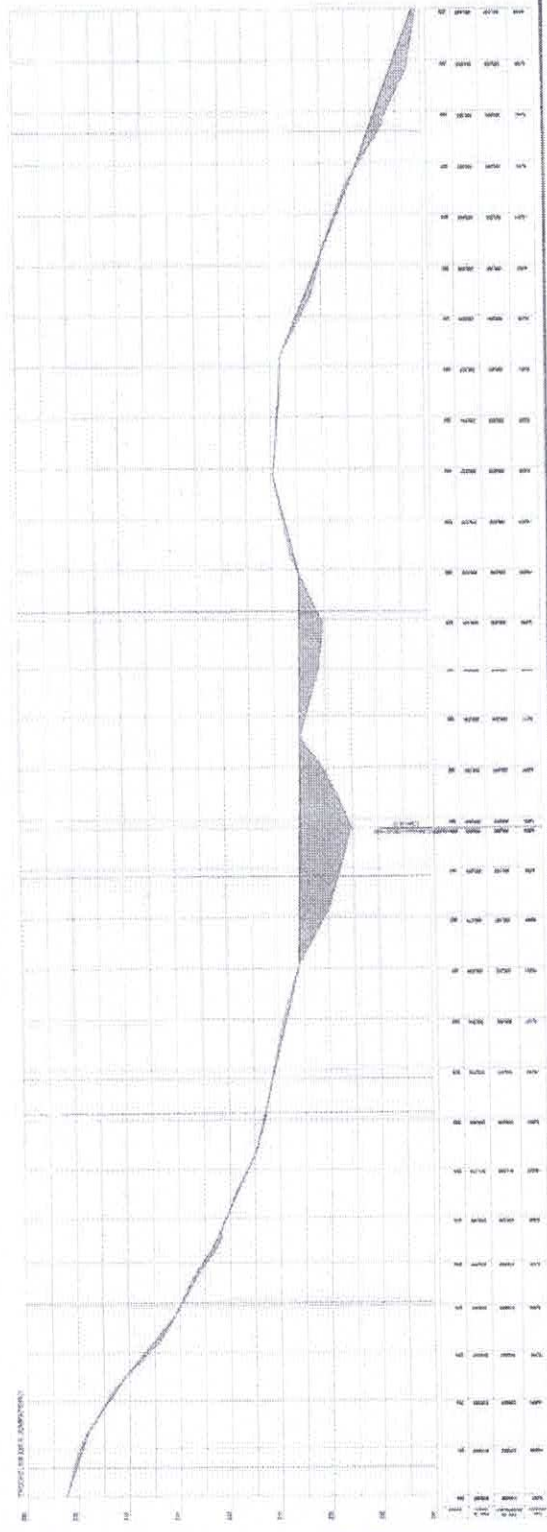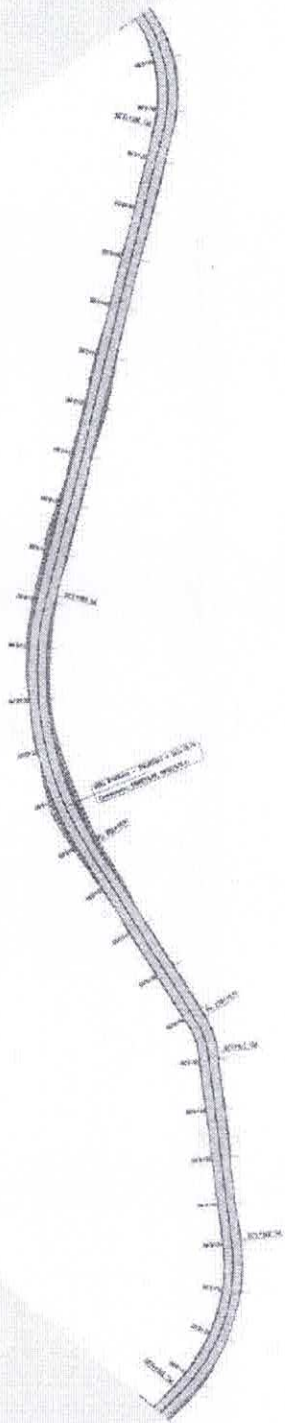

Fl. 385

RUBRICA M



*[Handwritten Signature]*

Alexa de Leão Fr. Luco  
Engenheira Civil  
CRS 07.7459-2



SECRETARIA MUNICIPAL DE SENADOR POMPEU / RS  
RECURSOS DE ESTIMULOS VINCULOS AO MUNICIPIO DE SENADOR POMPEU / RS  
RECORDO Nº 208 A LOCALIDADE DE QUINZEIRO - SENADOR POMPEU / RS

PROJETO DE LICITAÇÃO Nº	11/26
PROCESSO Nº	
DATA DE ABERTURA	
DATA DE ENCERRAMENTO	

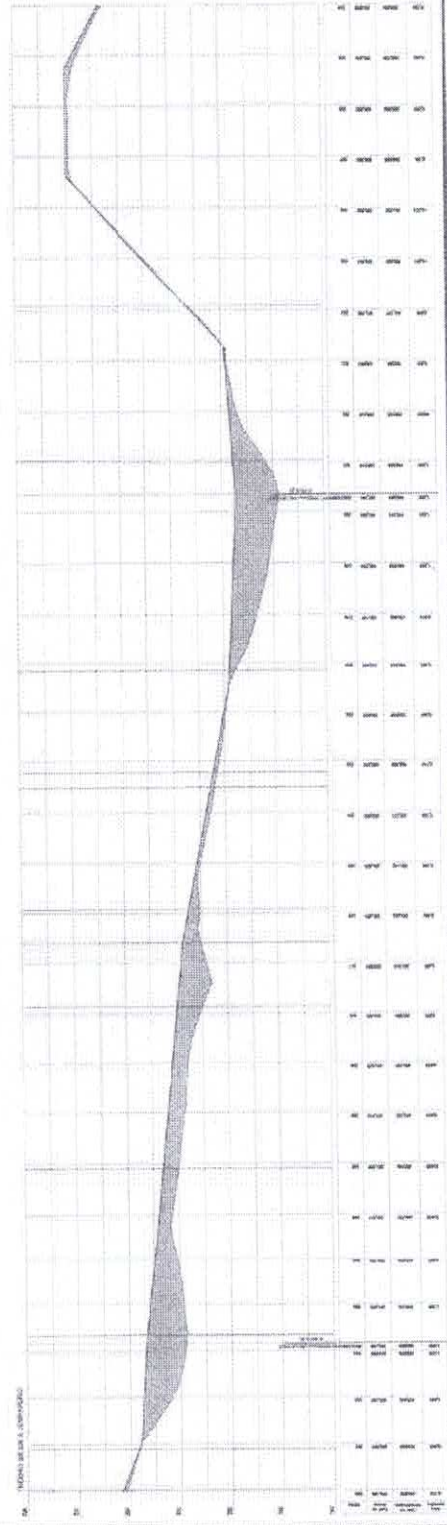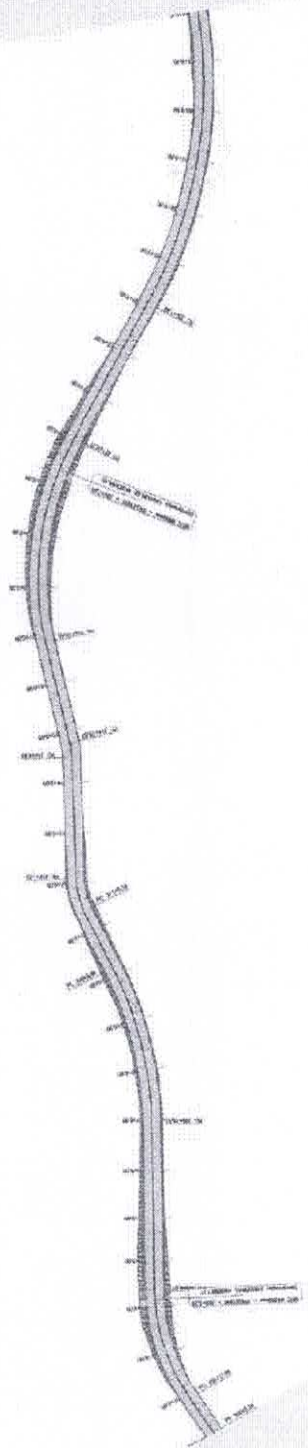

Escala: 1:1000

Projeto de Engenharia Civil








FI 388



RUBRICA M

*[Handwritten Signature]*  
Ata do Iº Termo Pr. luso  
Engenheiro Civil  
12/09/2010 - 14:25

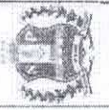

PREFEITURA MUNICIPAL DE SENADOR POMPEU - CE  
 REGISTRO DE ESTIMAS TÉCNICAS DO MUNICÍPIO DE SENADOR POMPEU - CE  
 TERMO DE LICITAÇÃO Nº 001/2010  
 OBJETO: OBRAS DE RECONSTRUÇÃO DE INFRAESTRUTURA DE ABASTECIMENTO DE ÁGUA POTÁVEL DO MUNICÍPIO DE SENADOR POMPEU - CE.

Nº do Edital: 001/2010  
 Nº do Processo: 10000/2010  
 Nº do Contrato: 10000/2010  
 Data: 14/25

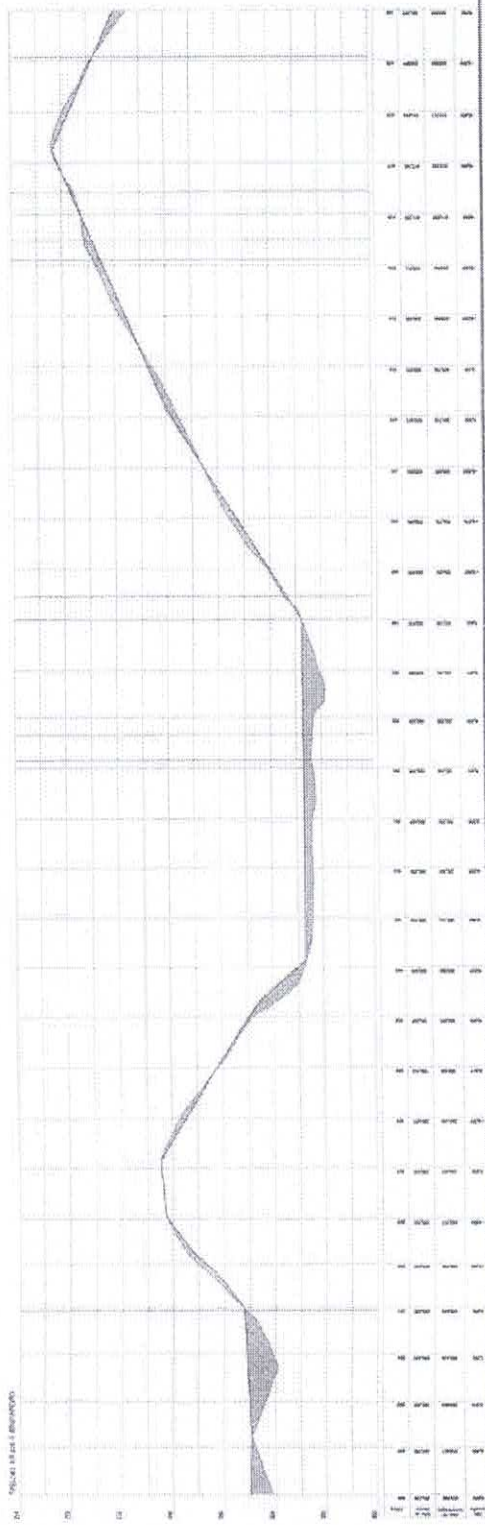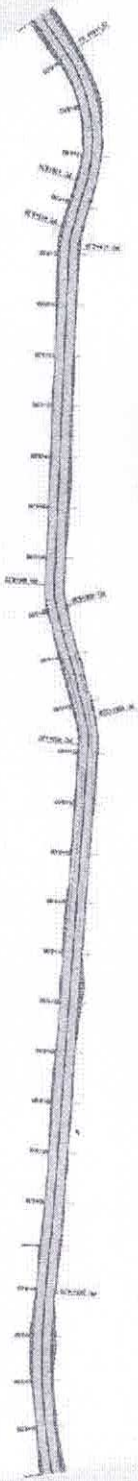

1:1000

1:1000

COMISSÃO DE LICITAÇÃO



FI 389



RUBRICA m

*[Handwritten Signature]*

Alcides de Lencastro Fr. Mendes  
Engenheiro Civil  
E.O. 07.158.2

MUNICÍPIO MUNICIPAL DE SÃO JOÃO DEL-REI / CE  
RECUPERAÇÃO DE ESTACIONAMENTO NO MUNICÍPIO DE SÃO JOÃO DEL-REI / CE  
TRONCO DA RUA A LOCALIDADE DE ZONA RURAL - EDIFICAÇÃO DE PAVIMENTAÇÃO

DATA DE ANÁLISE	15/25
PROJETO DE LICITAÇÃO	
PROJETO DE EXECUÇÃO	
PROJETO DE ORÇAMENTO	
PROJETO DE PLANO DE MANUTENÇÃO	

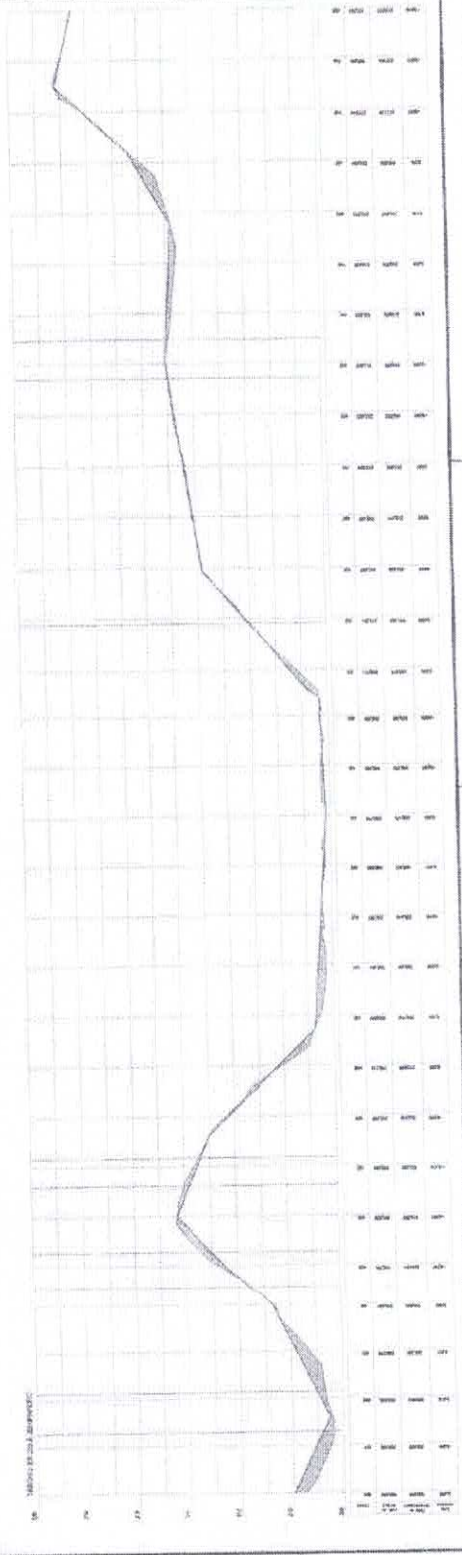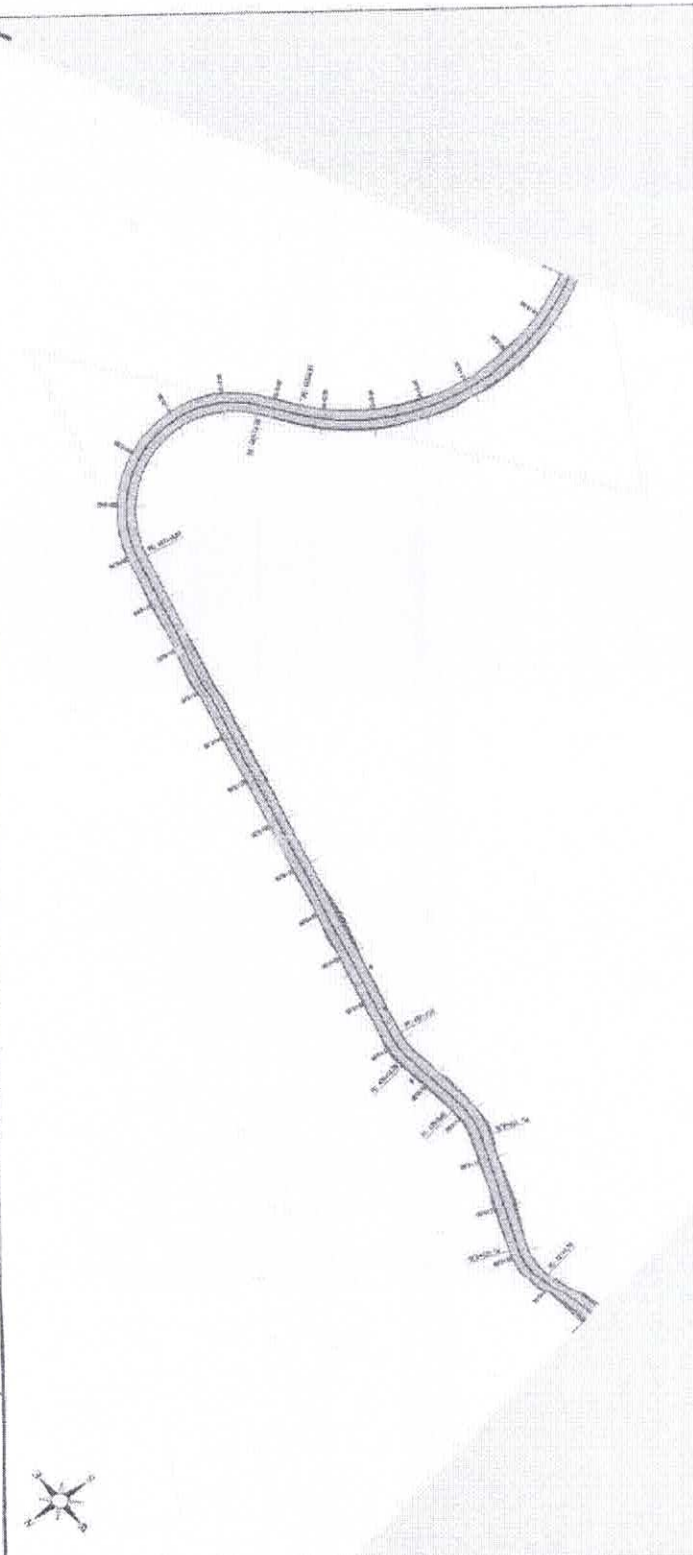











FI 394

RUBRICA m

*[Handwritten Signature]*  
 Flávia de Lacerda Fr. Luoso  
 Engenheira Civil  
 CRP 000.700.2

PREFEITURA MUNICIPAL DE BRASÃO DO PIAUÍ - PI  
 SECRETARIA MUNICIPAL DE ENFERMAGEM  
 RECORTAMENTO DE BILHETES UNICATE 10 UNIDADES DE MÁQUINA UNICATE  
 TIPO: BILHETE UNICATE 10 UNIDADES DE MÁQUINA UNICATE  
 VALOR: R\$ 1.000,00  
 DATA: 20/05/2015  
 Nº de Arquivo: 11.000  
 Nº de Processo: 11.000  
 Nº de Protocolo: 11.000  
 Nº de Folha: 20 / 25

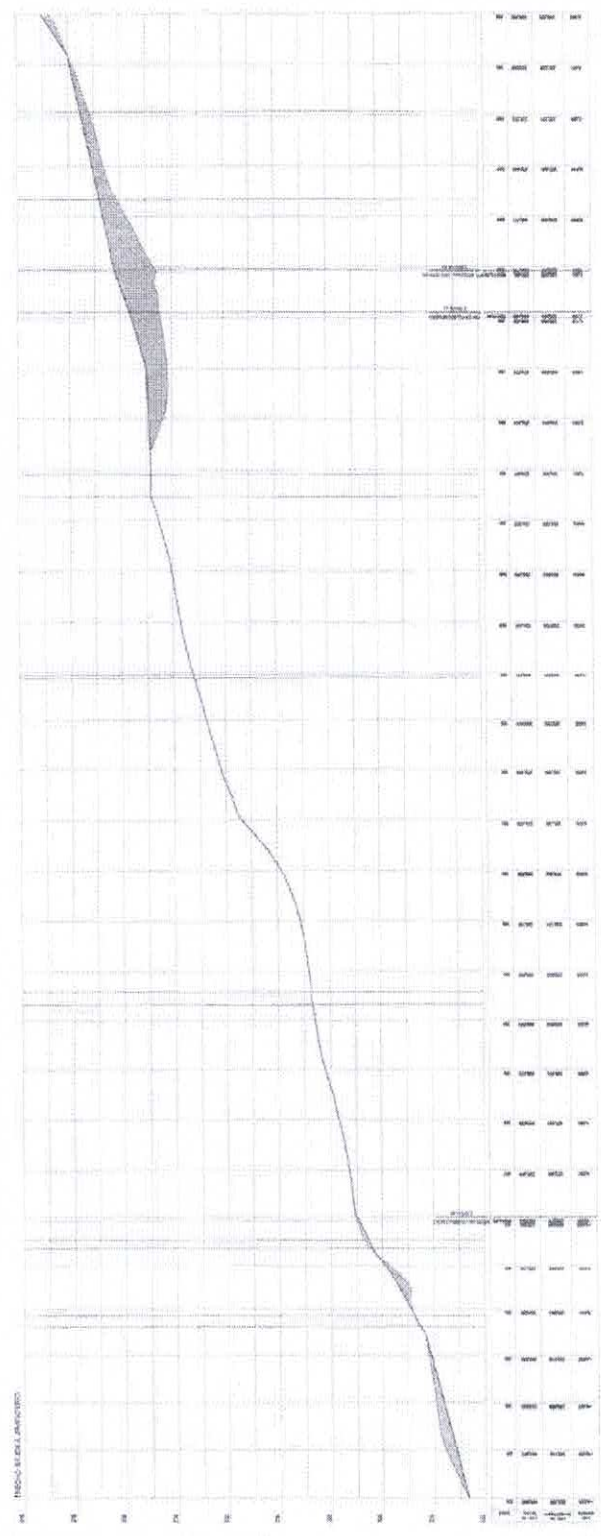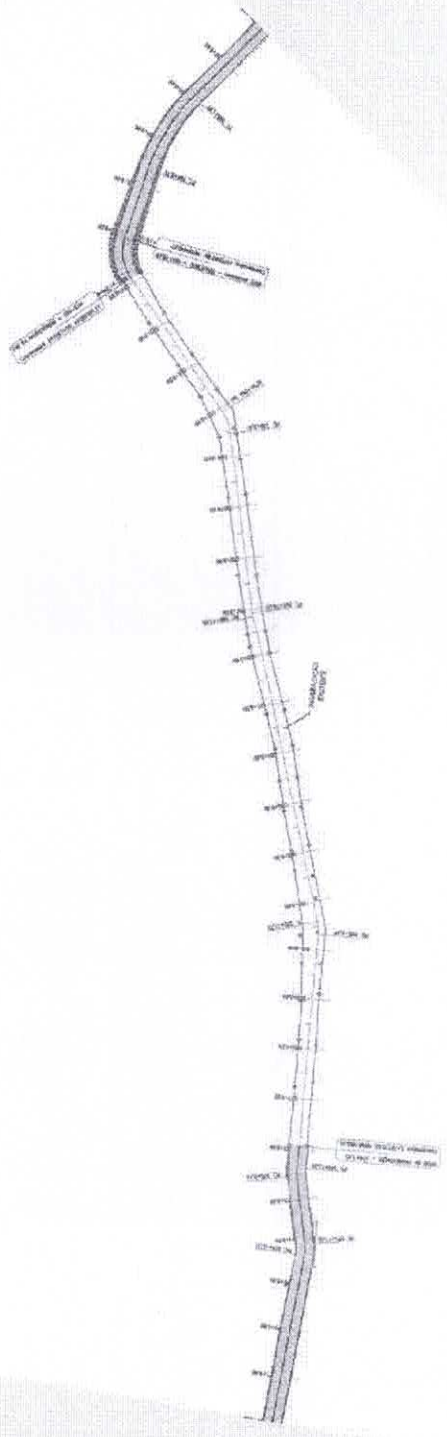





FI 396


RUBRICA m




REPUBLICAICA DE ESTADOS UNIDOS DO BRASIL  
MUNICIPALIDADE DE POMBAL - RJ  
SECRETARIA MUNICIPAL DE ENGENHARIA, ARQUITETURA E URBANISMO

*[Handwritten Signature]*  
Alexa de Leão Frutos  
Engenheira Civil  
CRP/RJ 007.700-2

DATA	22/12/25
LOCAL	
PROJETO	
PROPOSTOR	
PROPOSTA	
PREÇO	
VALOR	
TIPO	
ESPECIFICACAO	
CONDIÇÕES	

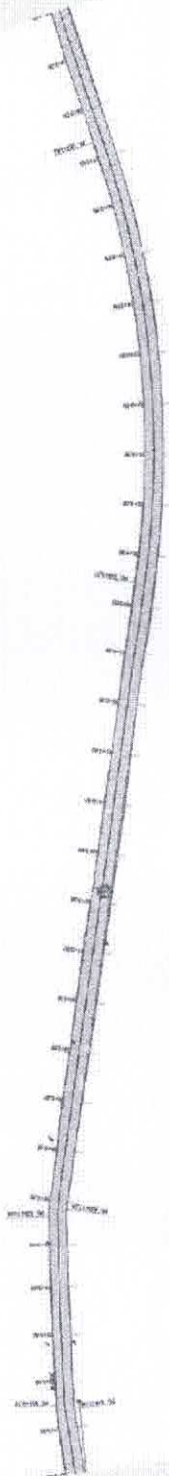

1:1000

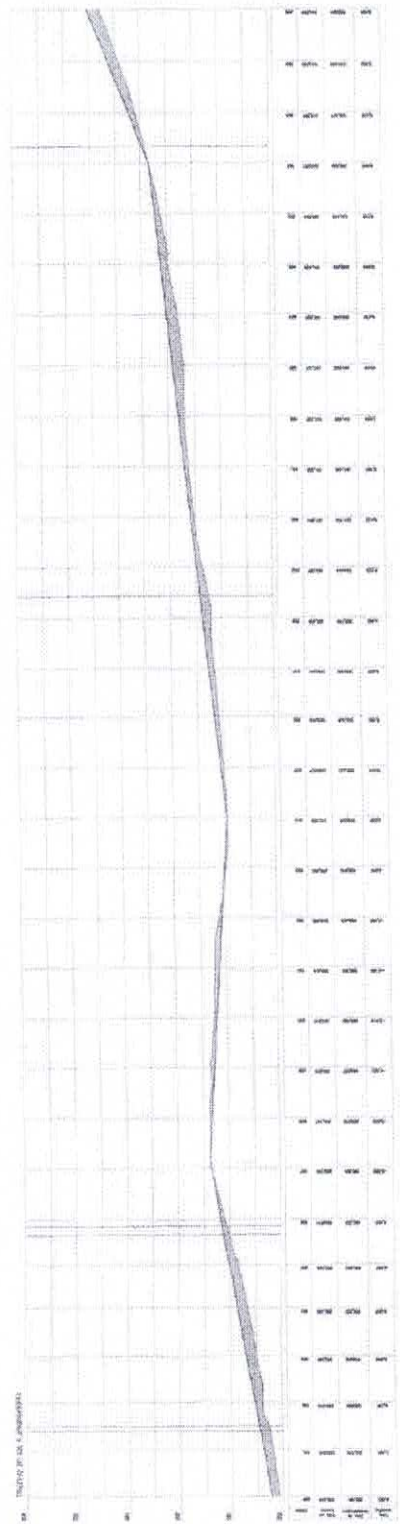

TIPO DE DE COMPANHIA



FI 398



RUBRICA m

*E. L. D. S.*  
 Adria de Lázaro Fr. Luoso  
 Engenheiro Civil  
 CREA 17.172-2

1. EMPRESA RESPONSÁVEL PELO PROJETO: _____ 2. EMPRESA RESPONSÁVEL PELA EXECUÇÃO: _____ 3. EMPRESA RESPONSÁVEL PELA GARANTIA: _____	
1. PREÇO GLOBAL: R\$ _____ 2. PREÇO UNITÁRIO: R\$ _____ 3. PREÇO TOTAL: R\$ _____	DATA: _____ ASSINATURA: _____ NOME: _____ CARGO: _____



24 / 25















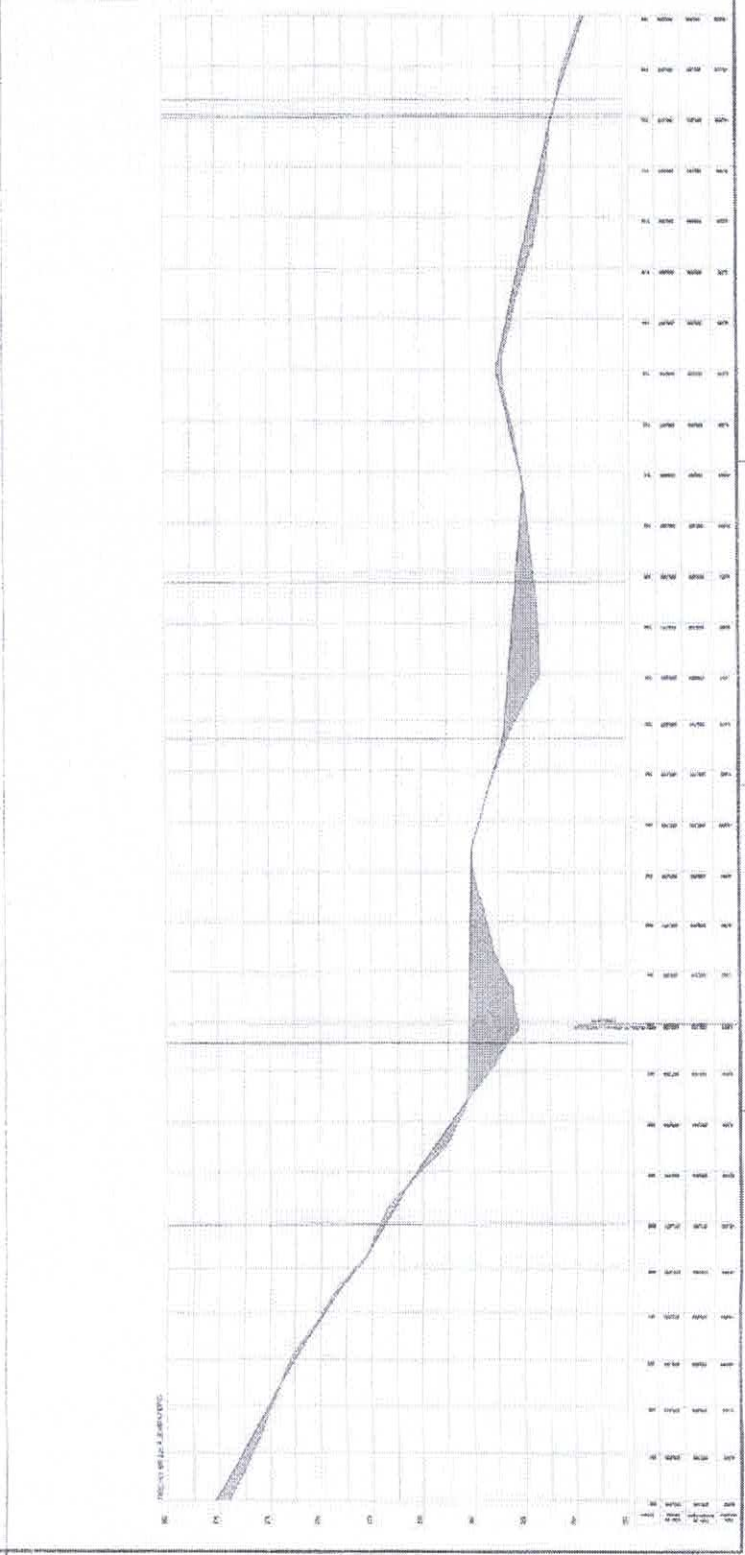
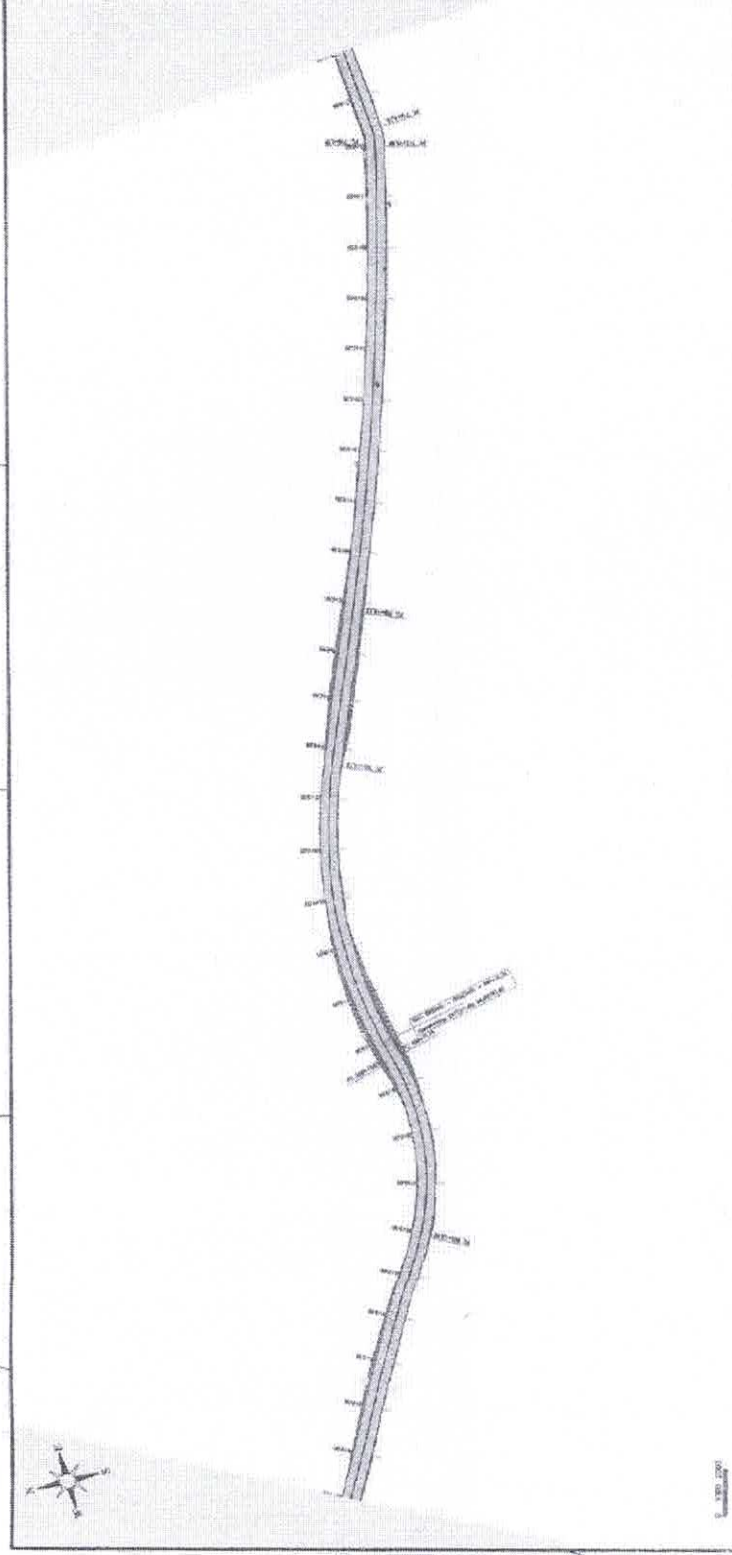




PREFEITURA MUNICIPAL DE SENADOR POMPEU - CE.  
 RECUPERAÇÃO DE ESTRADA VICINAL DE SENADOR POMPEUCE  
 TRECHO: BR 226 A LOCALIDADE DE JENIPAPEIRO  
 SEÇÕES TRANSVERSAIS



Alexs. de Leão F. Luoso  
 Engenheiro Civil  
 FUR 0117152

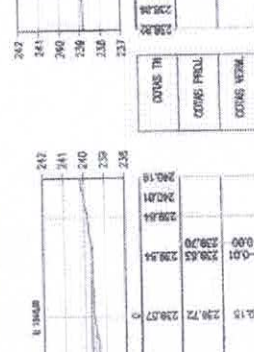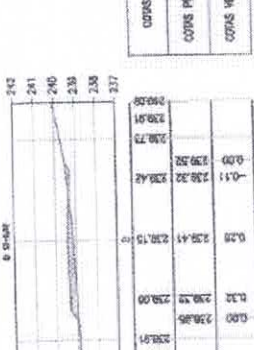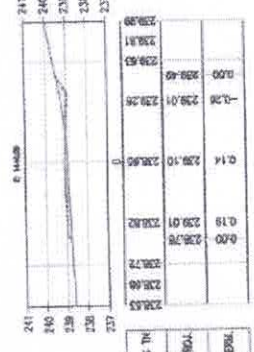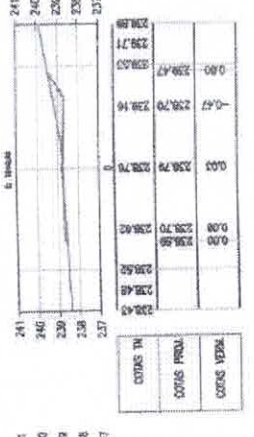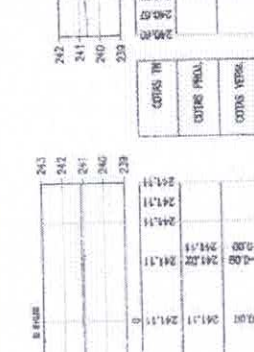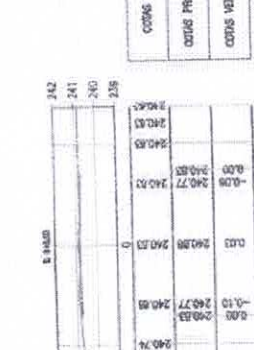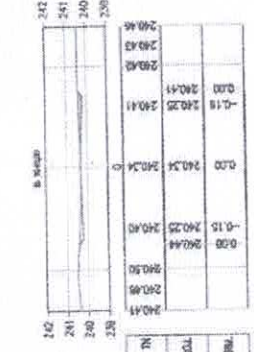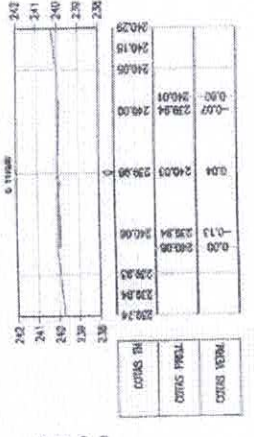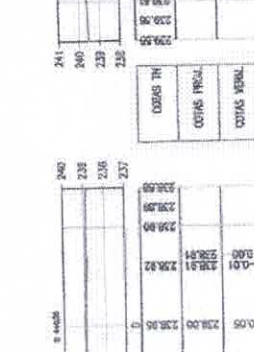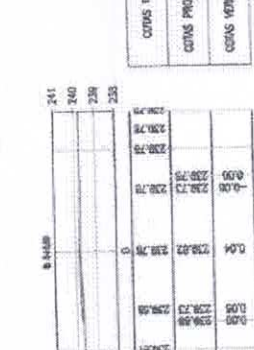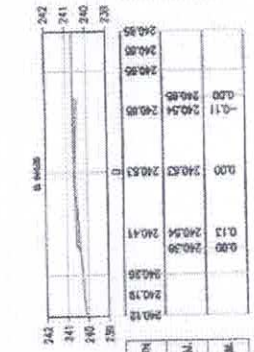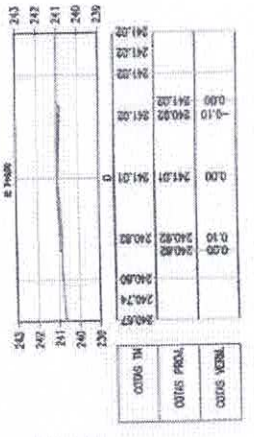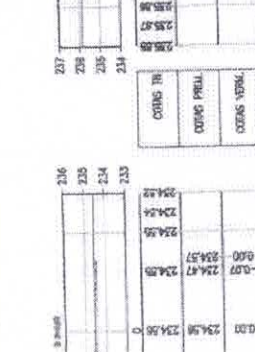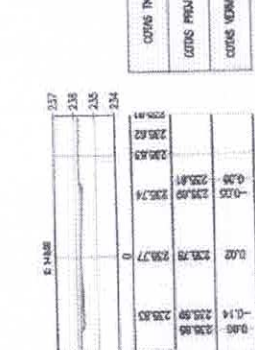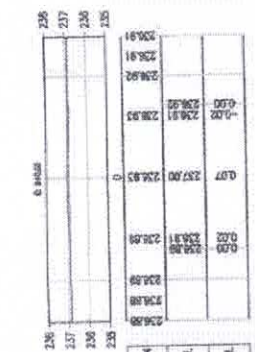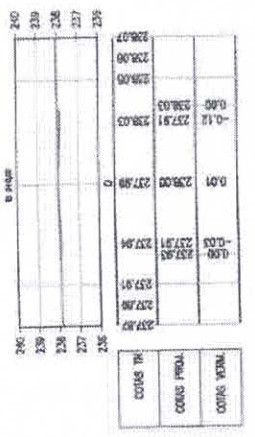



402

RUBRICA

PRONOME

3 / 42

EGRAVAÇÃO

1/250

PREFEITURA MUNICIPAL DE SENADOR POMPEU - CE.  
 RECUPERAÇÃO DE ESTRADA VICINAL DE SENADOR POMPEUCE  
 TRECHO: BR 226 A LOCALIDADE DE JENIPAPEIRO

SEÇÕES TRANSVERSAIS


PROJETISTA:

ARQUIVO: 2 - PROJETO DE TERRAPLANAGEM, R1.DWG



Alcides de Leão Filho  
 Engenheiro Civil  
 RUA ... 711-2

*[Handwritten signature]*

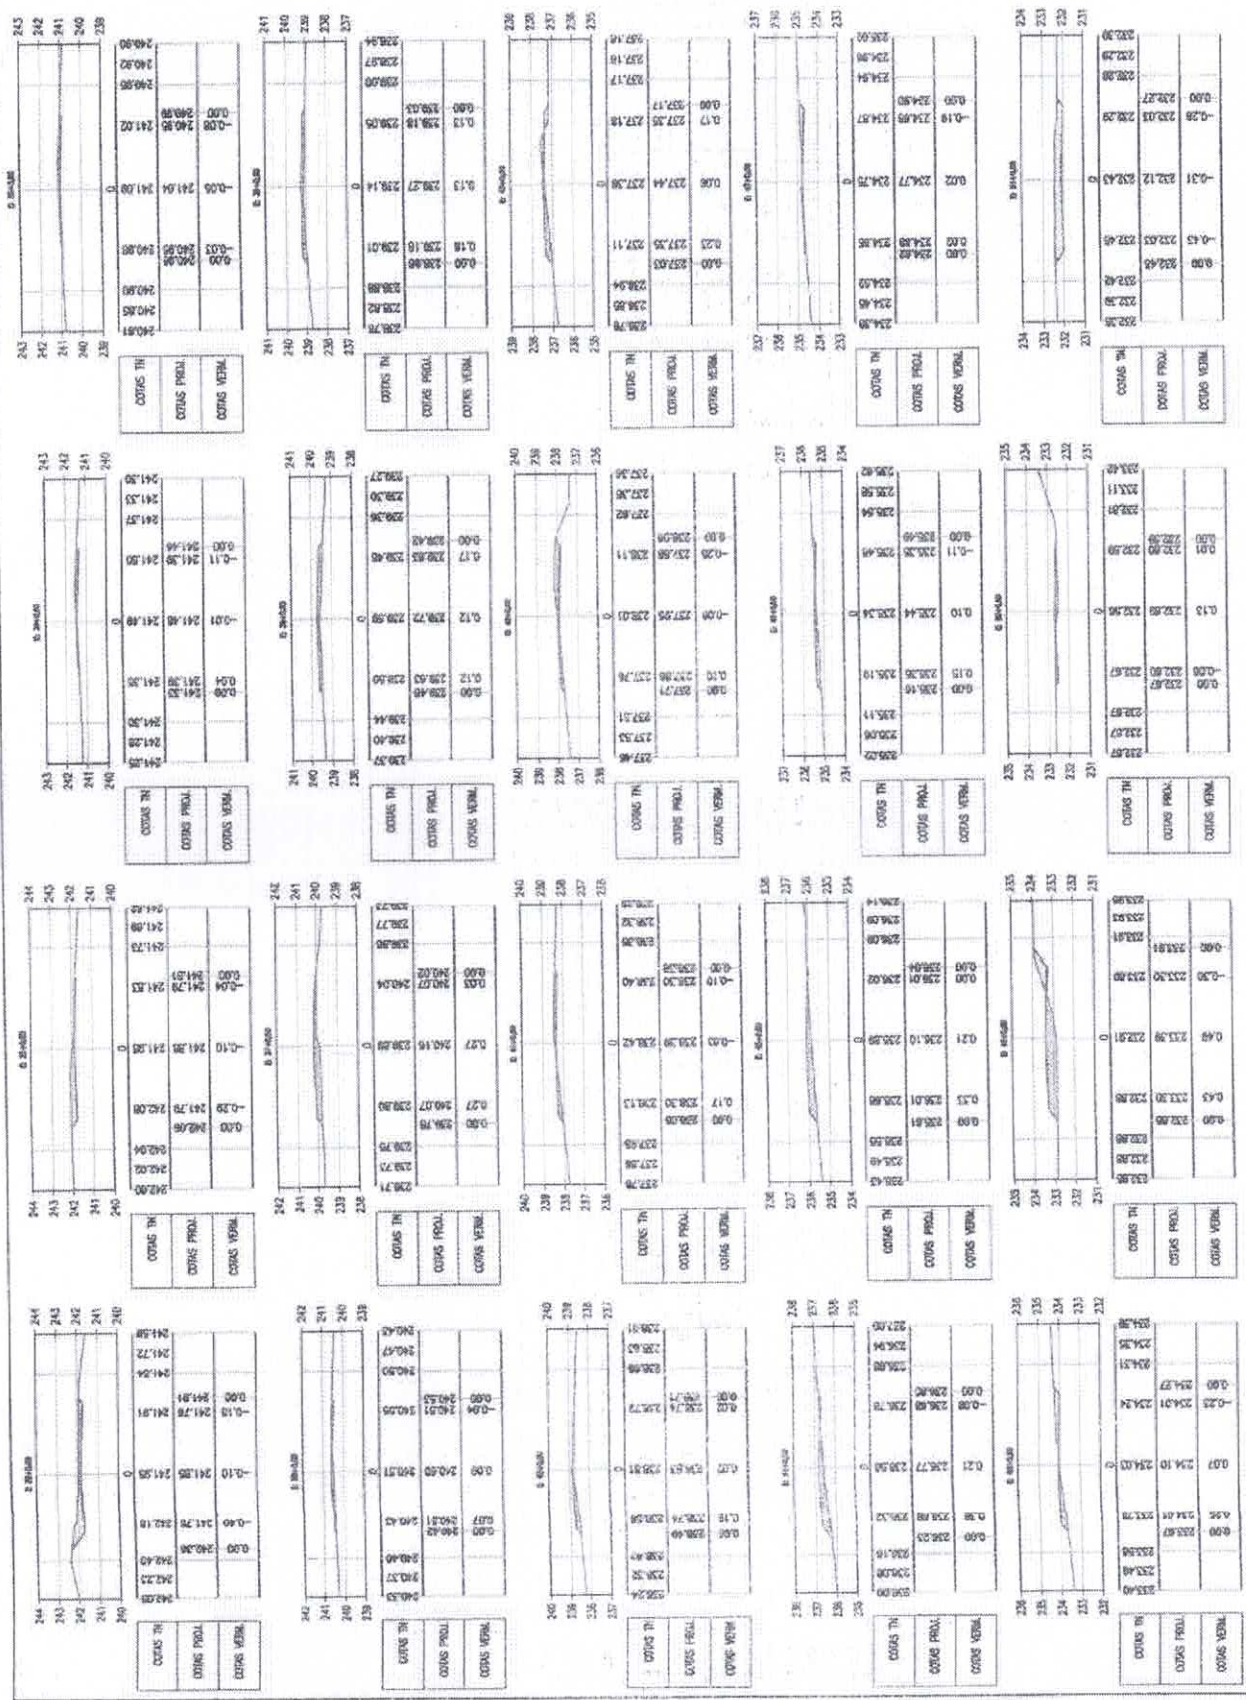




403

M

PREFEITURA MUNICIPAL DE SENADOR POMPEU - CE.  
RECUPERAÇÃO DE ESTRADA VICINAL DE SENADOR POMPEU  
TRECHO: BR 226 A LOCALIDADE DE JENIPAPEIRO


SEÇÕES TRANSVERSAIS

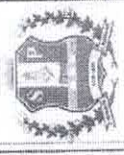

Alcides de Leal  
Engenheiro Civil  
R. 150, 1552

*[Handwritten signature]*

PROJETA: ARQUIVO: 2 - PROJETO DE TERRAPLANAGEM\_RTDMS

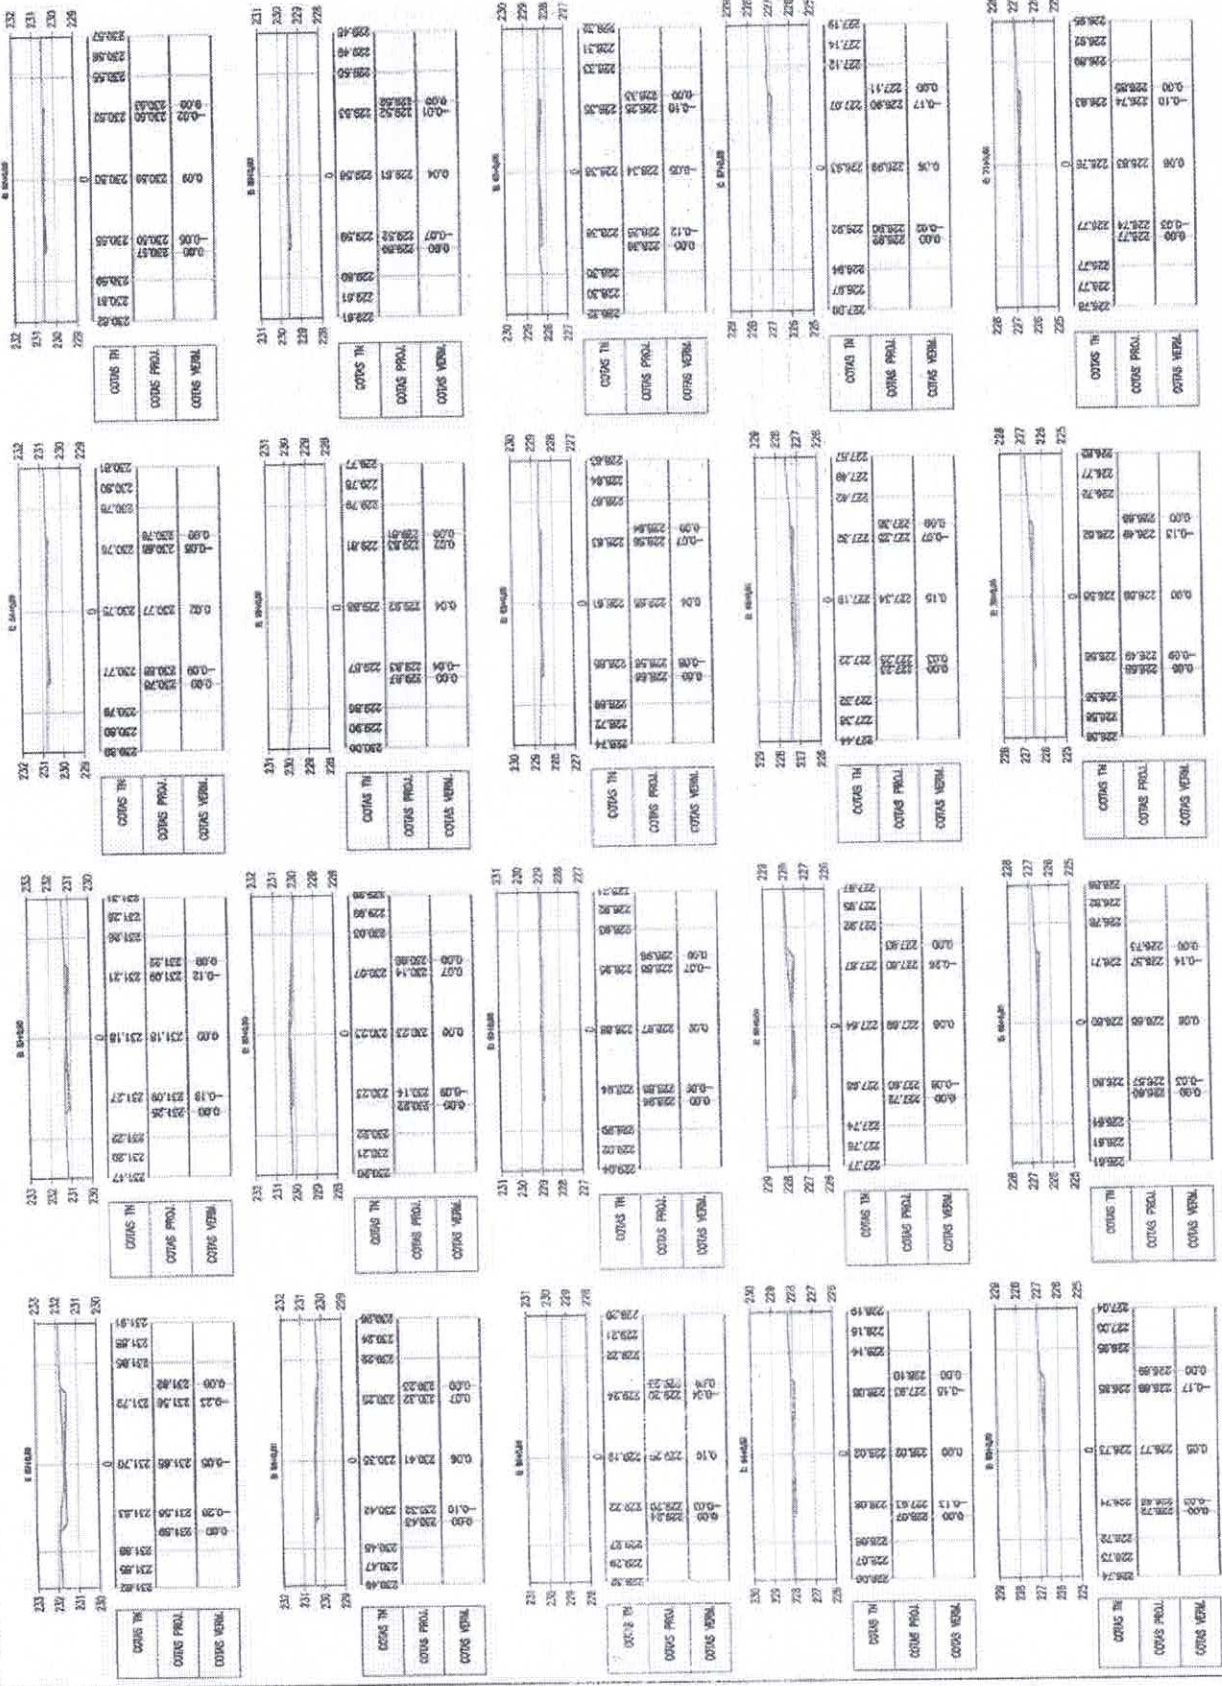




FI \_\_\_\_\_  
RUBRICA \_\_\_\_\_

401  
M





















PRANCA: 6 / 42  
ESCALA: 1/250

PREFEITURA MUNICIPAL DE SENADOR POMPEU - CE.  
RECUPERAÇÃO DE ESTRADA VICINAL DE SENADOR POMPEUCE  
TRECHO: BR 226 A LOCALIDADE DE JENIPAPEIRO  
SEÇÕES TRANSVERSAIS

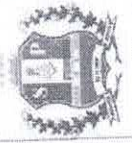

Assinado digitalmente por  
Leandro Francisco  
Ergonoffo Cavalcante  
ENFERMEIRO

PROJETISTA: \_\_\_\_\_  
ARQUITETO: \_\_\_\_\_

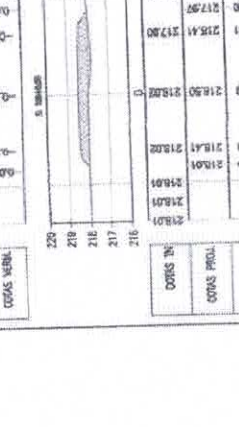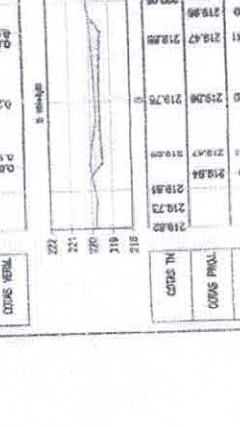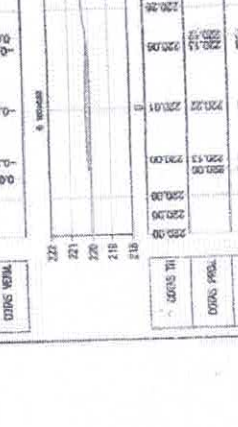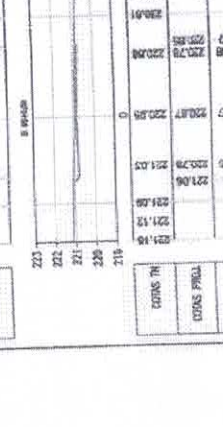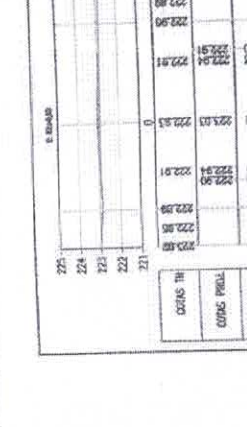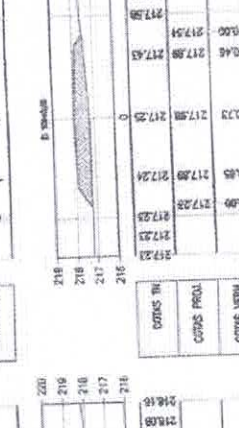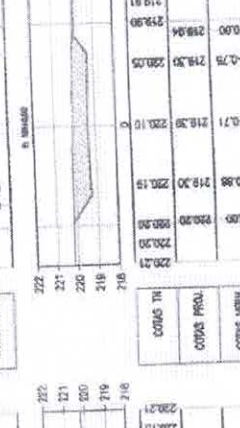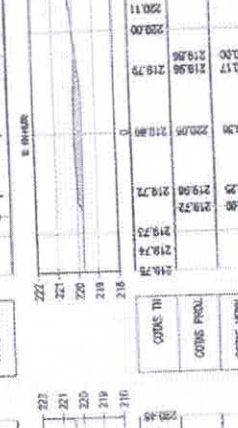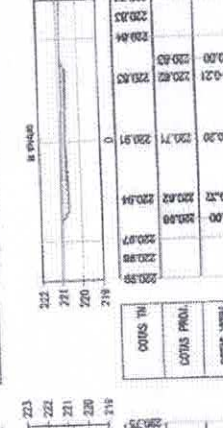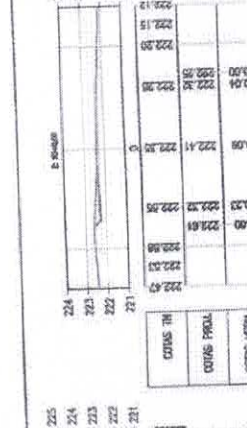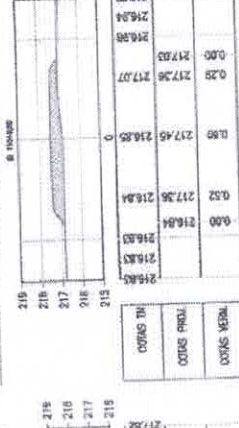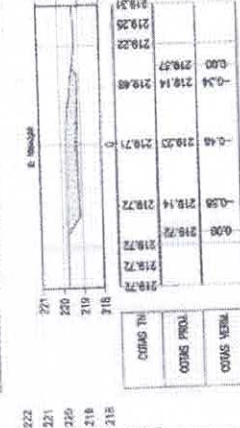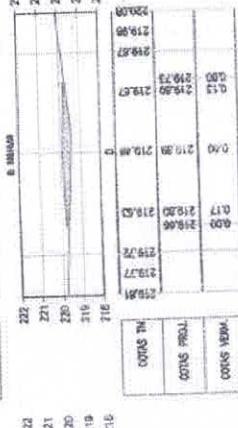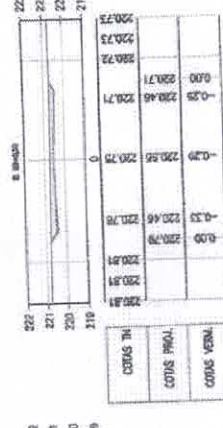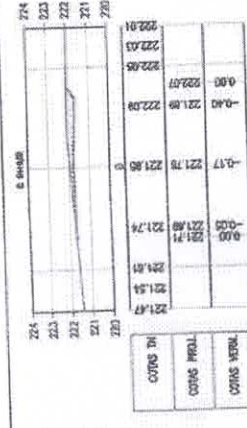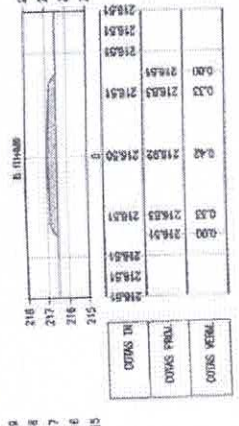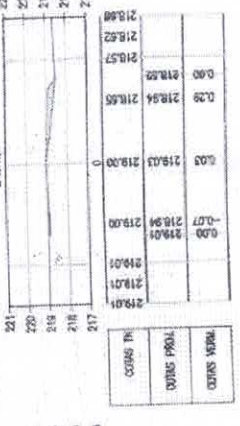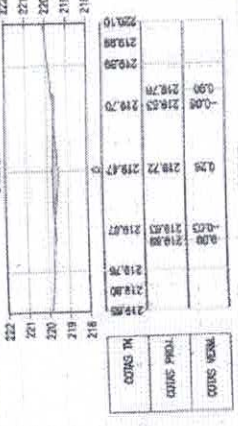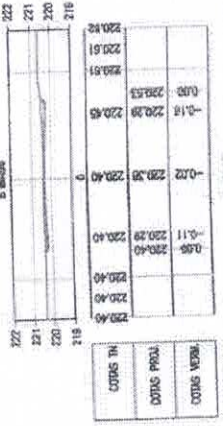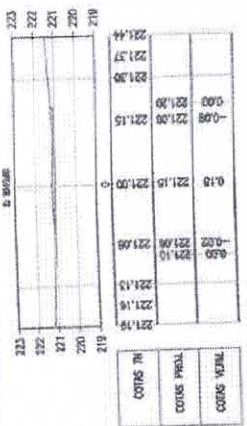


*[Handwritten signature]*






PREFEITURA MUNICIPAL DE SENADOR POMPEU - CE.  
RECUPERAÇÃO DE ESTRADA VICINAL DE SENADOR POMPEUCE  
TRECHO: BR 226 A LOCALIDADE DE JENIPAPEIRO  
SEÇÕES TRANSVERSAIS

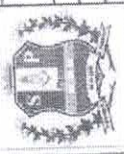

Fluxo de Trabalho Br. 11050  
Engenheiro Civil  
Eduardo de A. S. 1552

PROJETO DE TERRAPLENAGEM A/DWG  
ARQUIVO

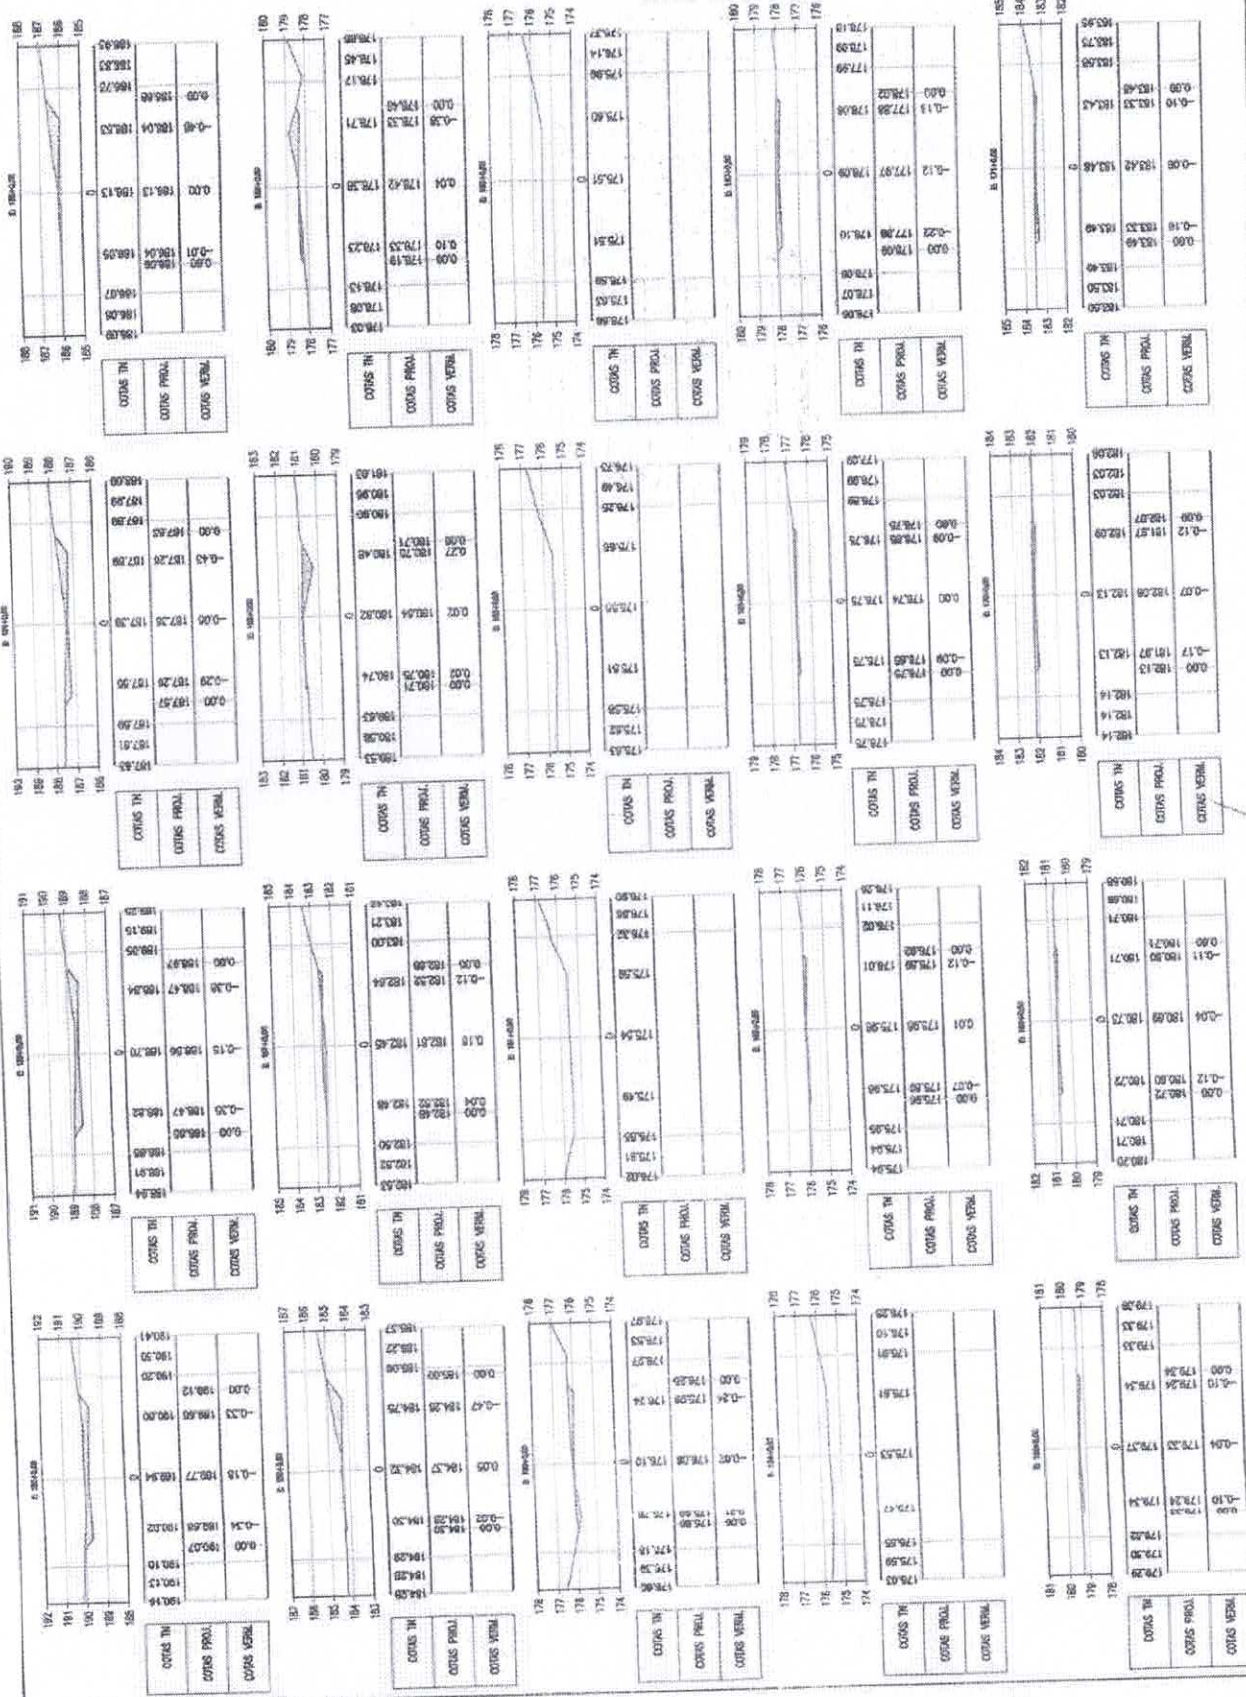

FI \_\_\_\_\_  
RUBRICA \_\_\_\_\_

uoy  
m





















FRANQUIA  
10/42  
ESCALA  
1/250

PREFEITURA MUNICIPAL DE SENADOR POMPEU - CE.  
RECUPERAÇÃO DE ESTRADA VICINAL DE SENADOR POMPELICE  
TRECHO: BR 226 A LOCALIDADE DE JENIFAPEIRO



SEÇÕES TRANSVERSAIS  
Projetoista: \_\_\_\_\_  
Arquiteto: \_\_\_\_\_

Luiza de Leão Fr. Luoso  
Engenheira Civil  
R. ... 2

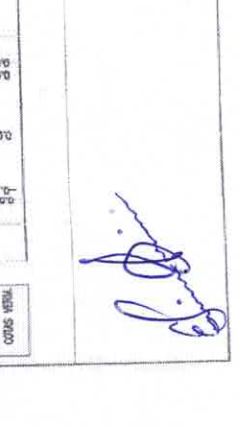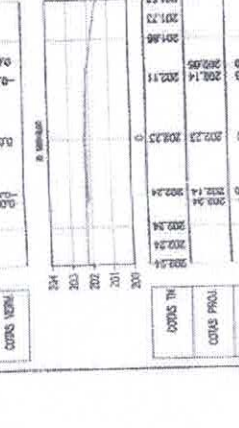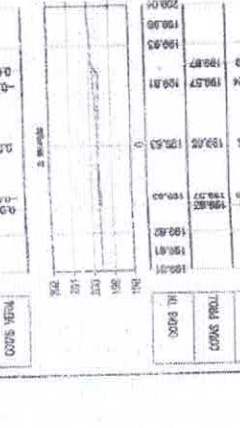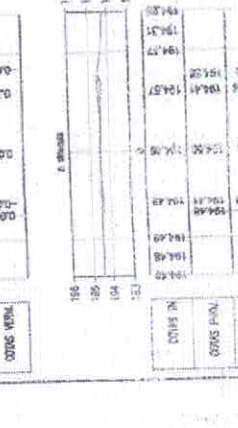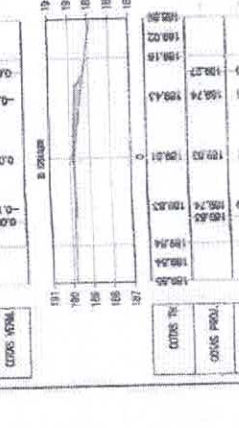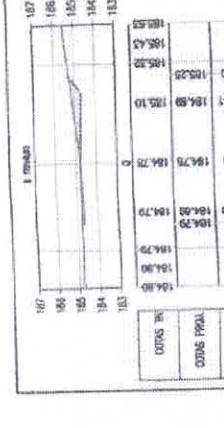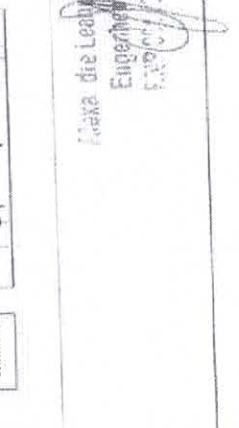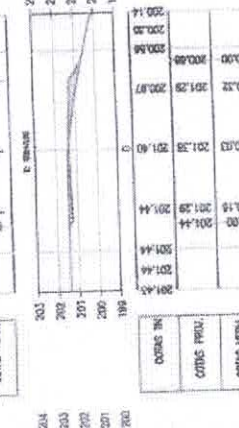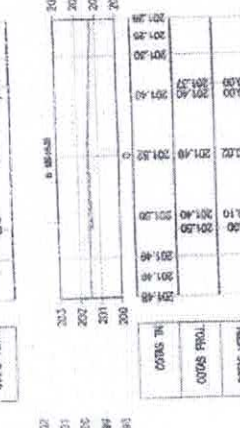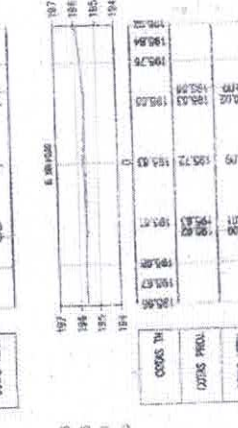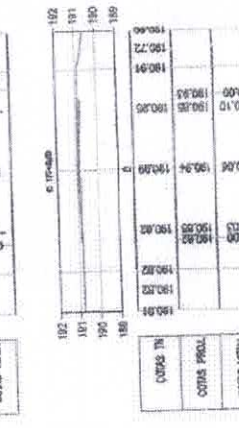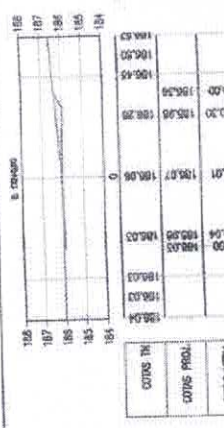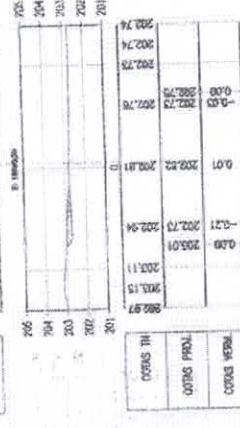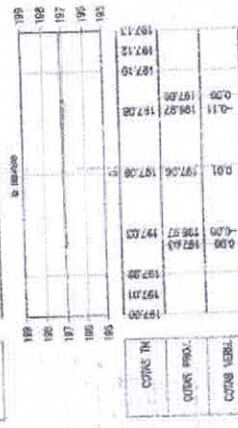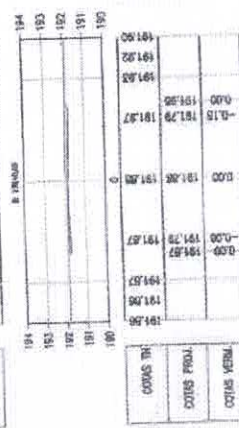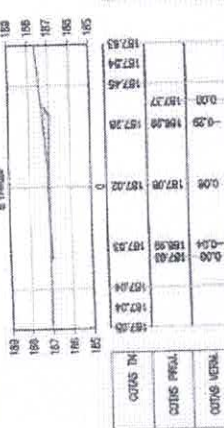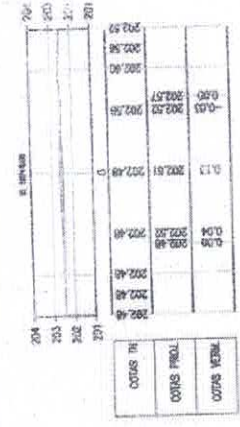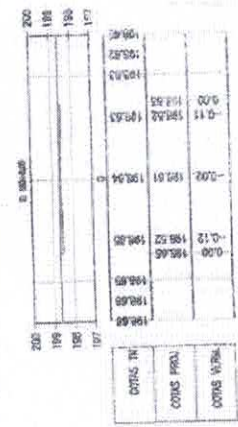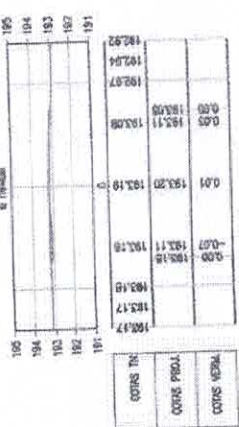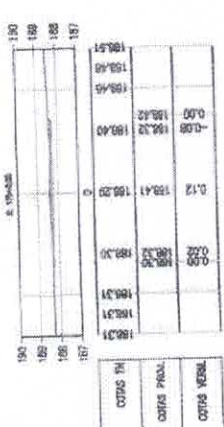

RUBRICA 410  
M

MUNICIPA  
11/42  
ESCALA:  
1/250

PREFEITURA MUNICIPAL DE SENADOR POMPEU - CE.  
RECUPERAÇÃO DE ESTRADA VICINAL DE SENADOR POMPEUCE  
TRECHO: BR 226 A LOCALIDADE DE JENIPAPEIRO  
SEÇÕES TRANSVERSAIS



Alcides de Lealino Pr. (tuo)  
Engenheiro Civil  
E.N.O. 000.7100-2

