



CORTENA  
ESCALA - 1:20

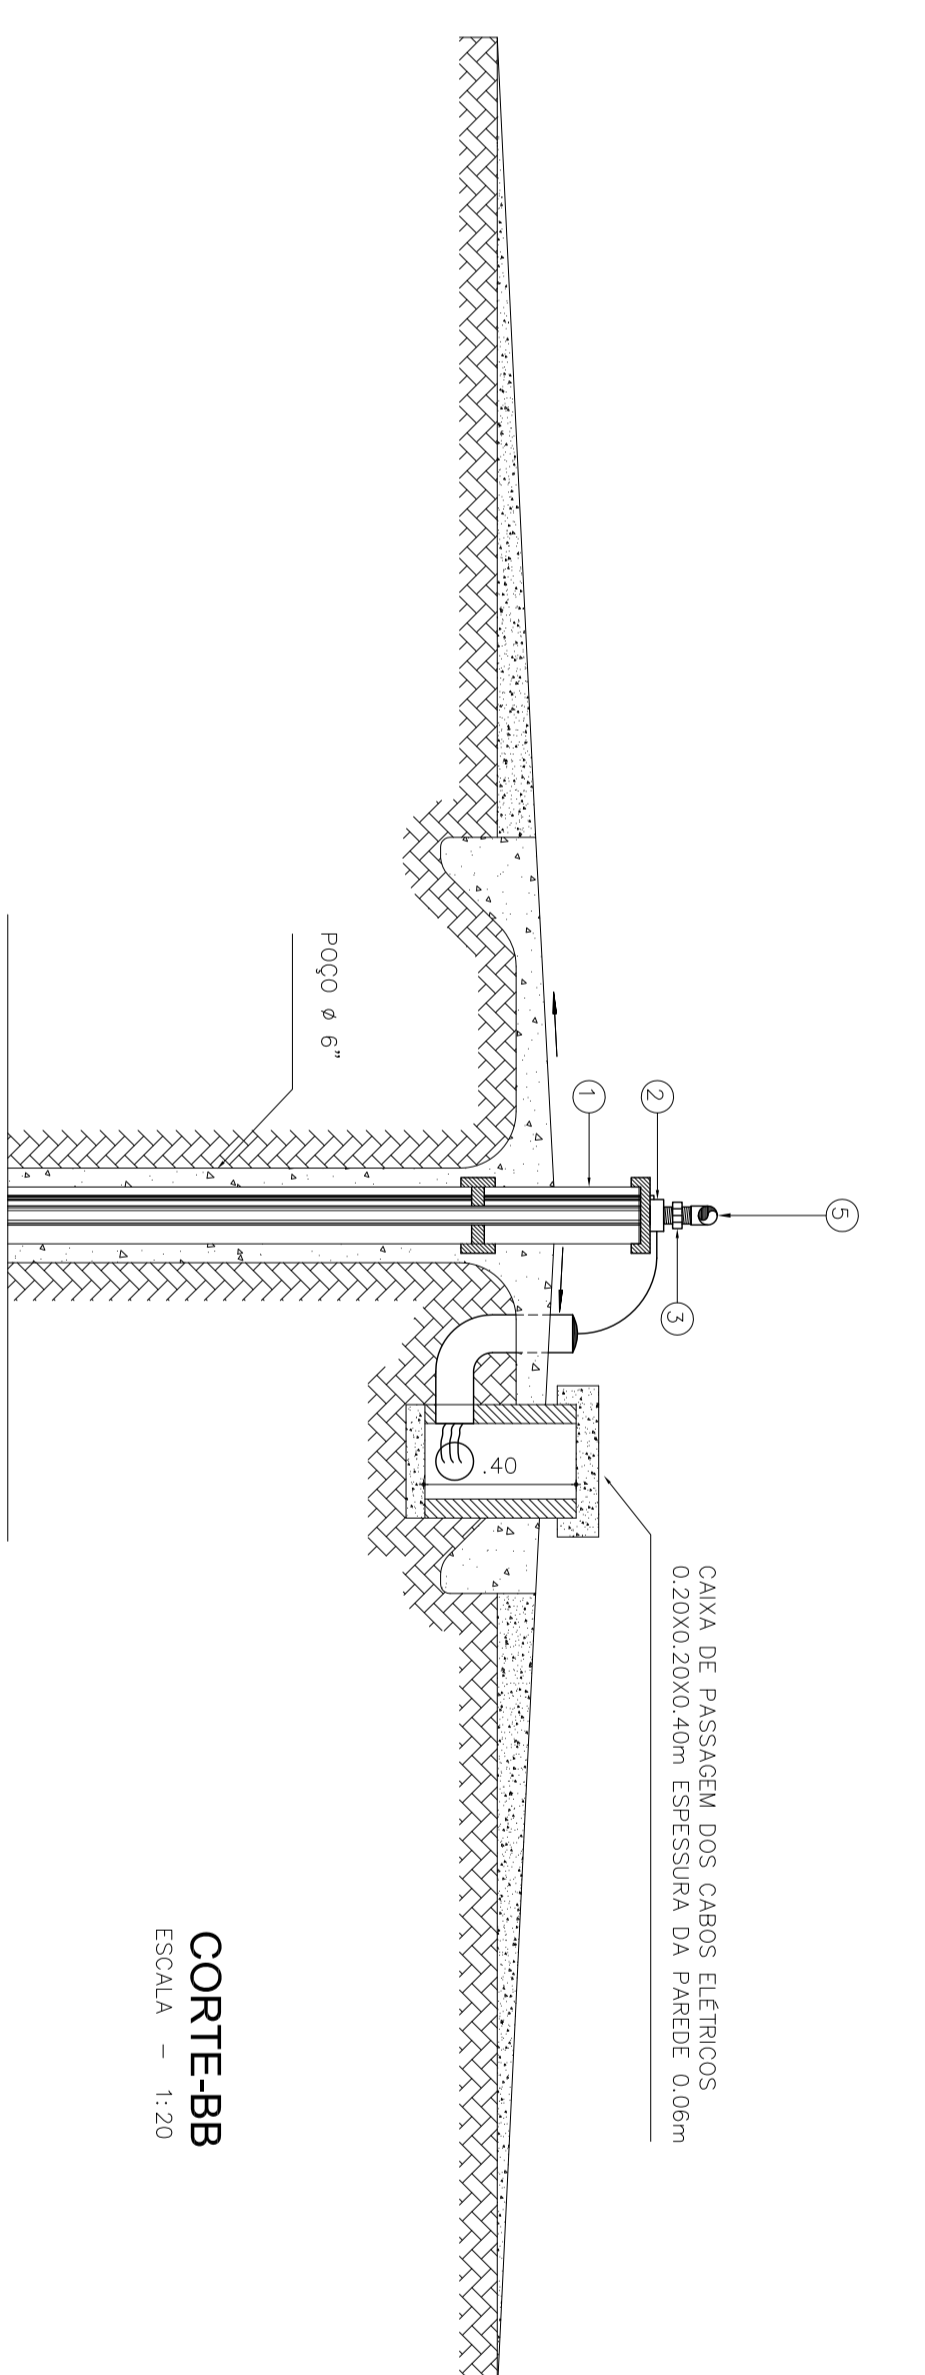

CORTE-BB  
ESCALA - 1:20

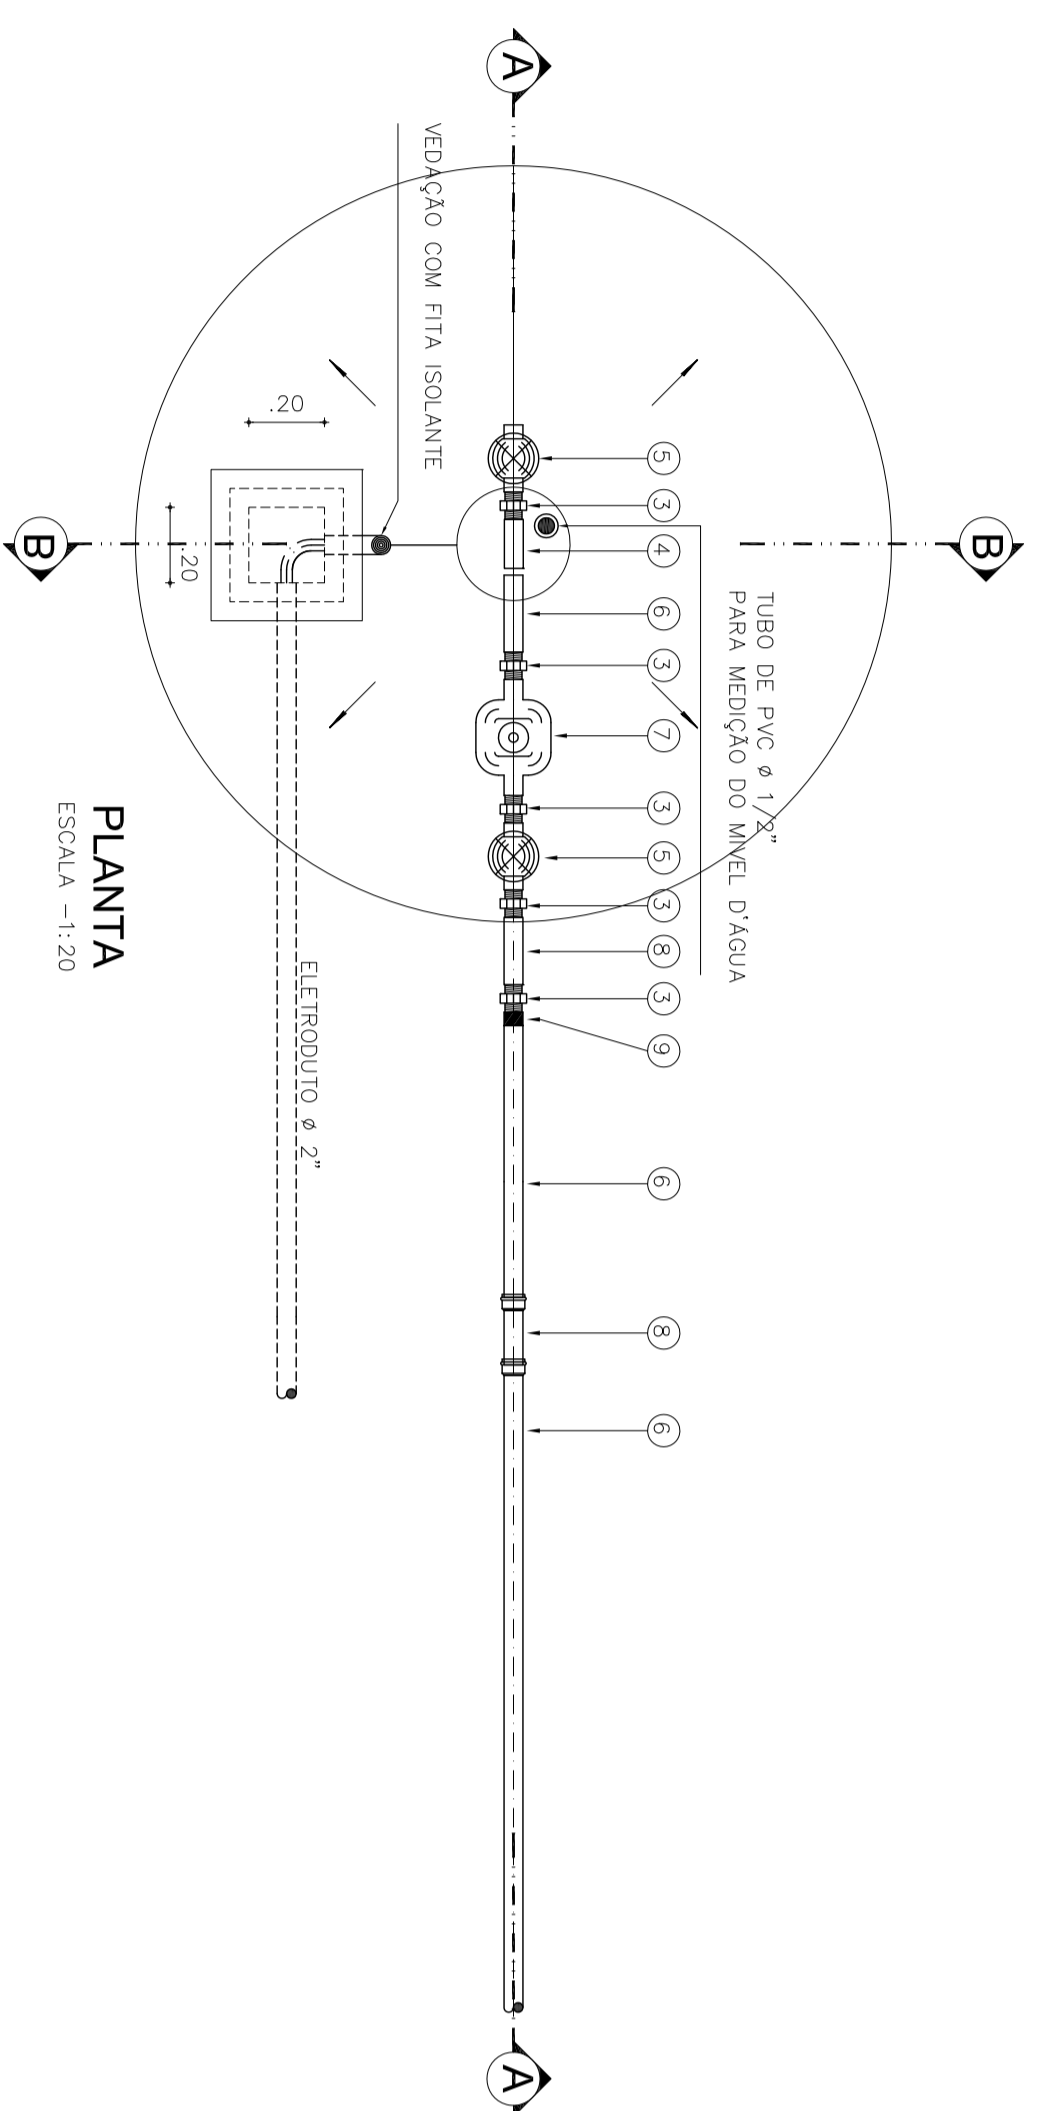

PLANTA  
ESCALA - 1:20

RELAÇÃO DE MATERIAL

Nº	DESCRIÇÃO	MATERIAL	UNIDADE	QUANTIDADE
01	TOCO DE TUBO ø 6"	FERRO GALV.	m	0,40m
02	LUAVA ø 3"	FERRO GALV.	un	01
03	MEC. DUPLO ø 3"	FERRO GALV.	un	07
04	TE ø 2"	FERRO GALV.	un	01
05	REGISTRO ESCOAVATA ø 3"	BRONZE	un	02
06	TUBO ø 3"	FERRO GALV.	m	18
07	VALVULA DE RETENÇÃO COM ESPERTELA ø 3"	BRONZE	un	01
08	COTOFLEO ø 2" x 45"	FERRO GALV.	un	03
09	UNDO ø 3"	FERRO GALV.	un	02
10	TUBO MECO 1/2"	PVC	m	40

ISS-P	ISS-C
-------	-------

CREA PROPRIETARIO: PROJETISTA	SAGGE
-------------------------------------	-------

PREFEITURA MUNICIPAL DE SENADOR POMPEU

PROJETO ABASTECIMENTO D'ÁGUA SISTEMA DE ABASTECIMENTO D'ÁGUA CAPTAÇÃO	PROJETO PLANÍCULA Nº
COORDENADOR FORQUILHA/ACUDINHO/ ACUDINHOS	DATA 08/11/2017
DESINHO DATA 08/11/2017	PROJETO PLANÍCULA Nº