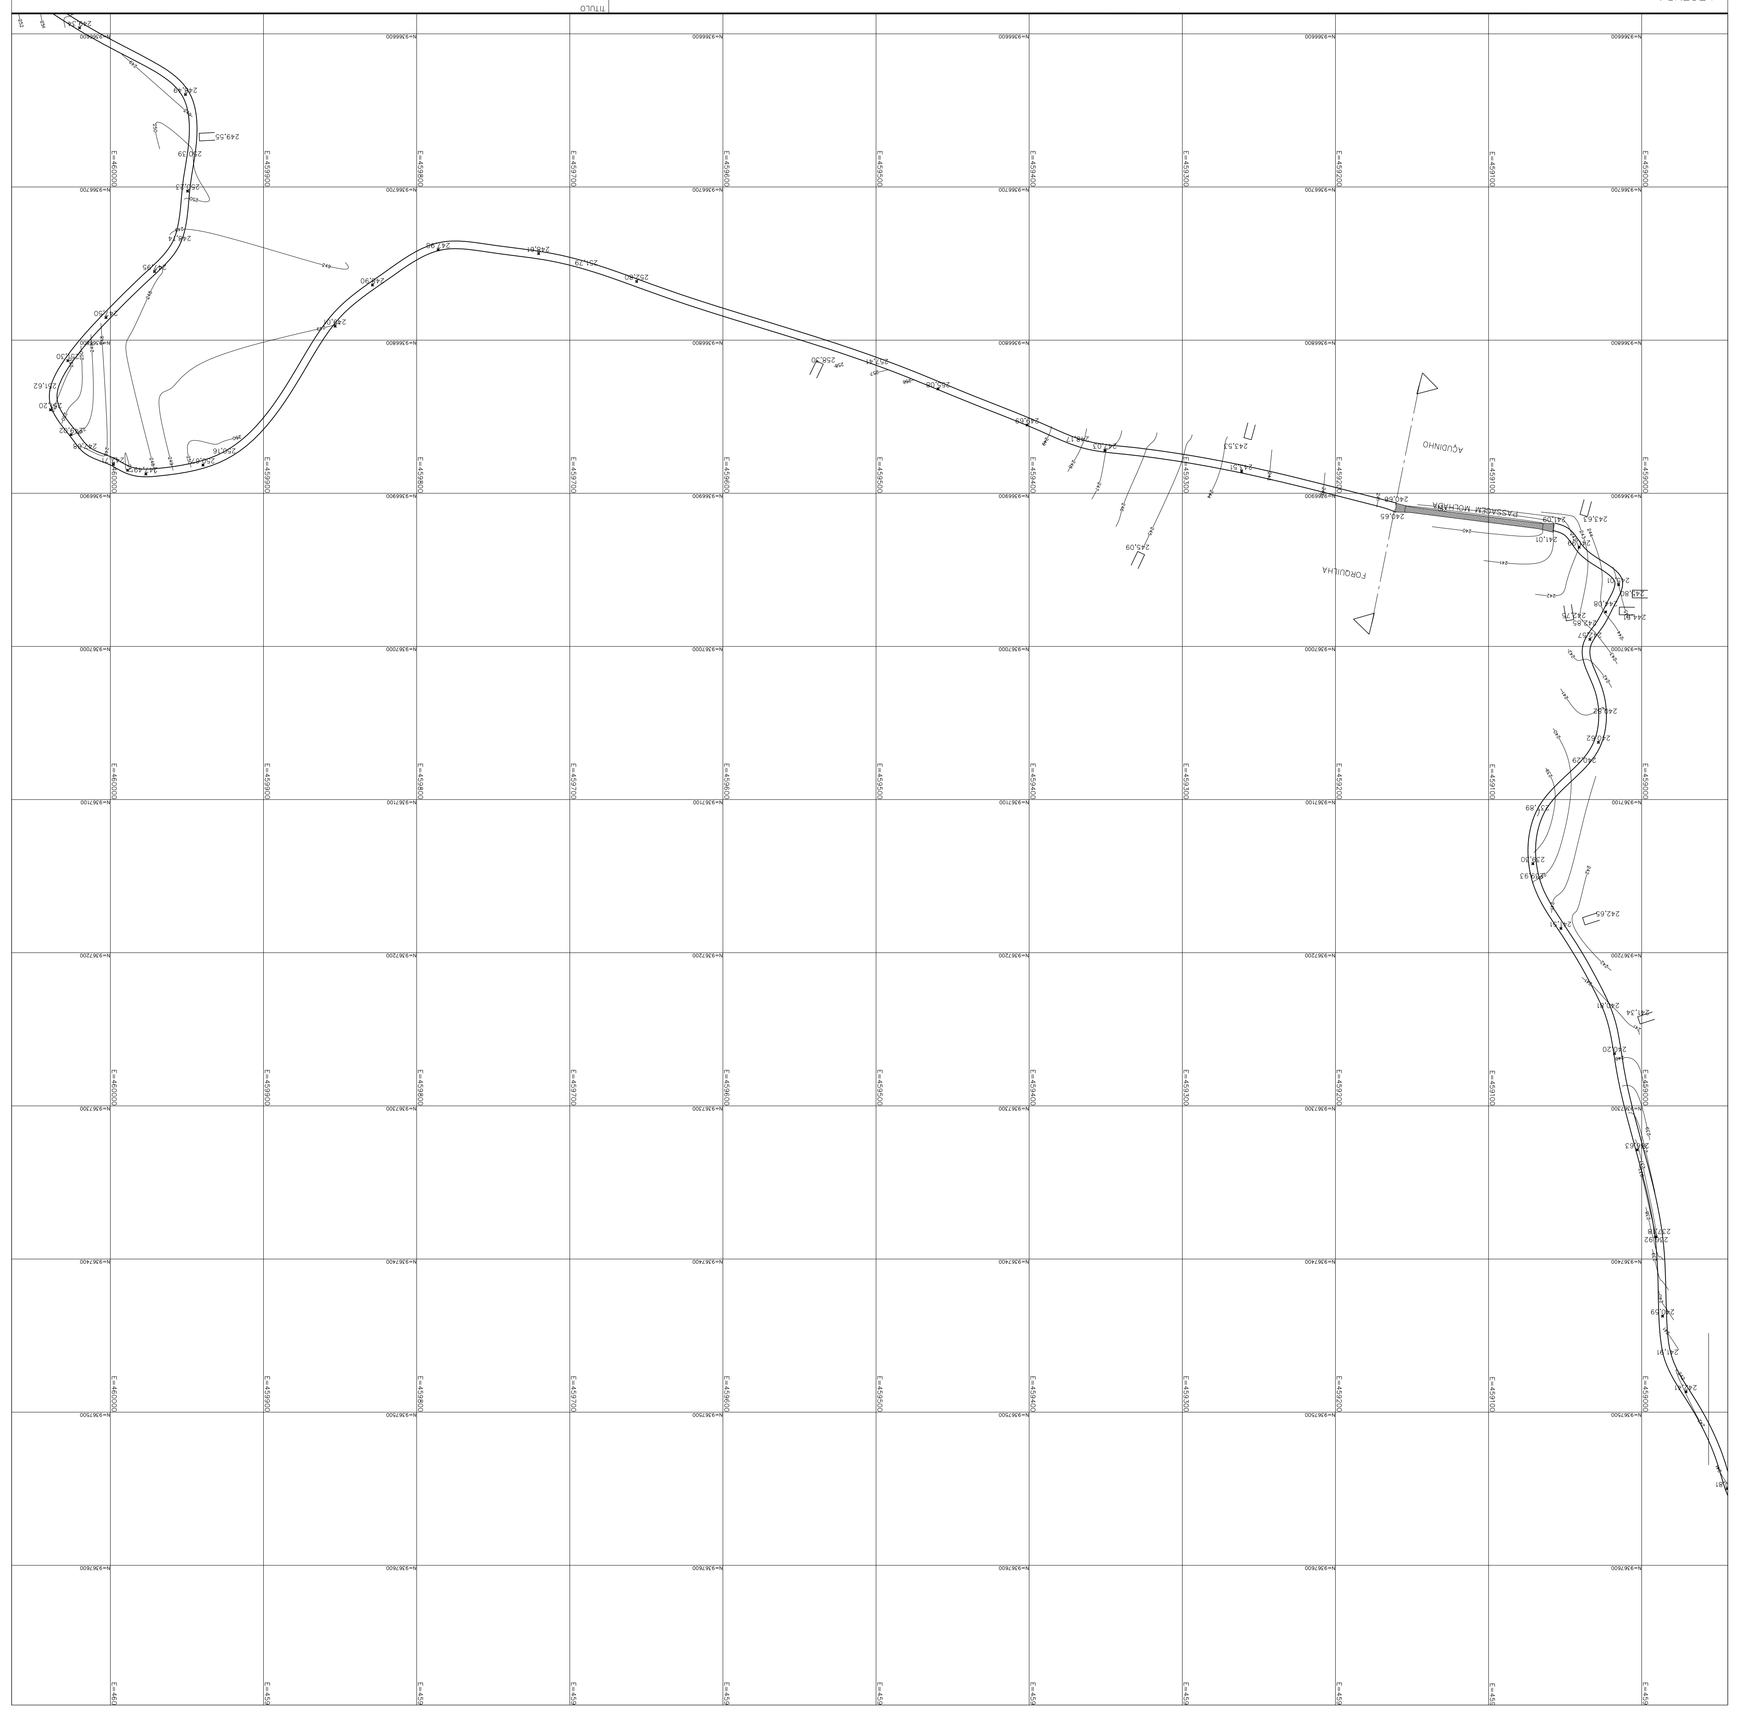

TITULO:	LEVANTAMENTO PLANIALTIMÉTRICO
PROPRIETÁRIO:	PREFEITURA MUNICIPAL DE SENADOR POMPEU
PROJETO:	FORQUILHA/AÇUDINHO/CAMPOS 1
ENG. RESPONSÁVEL:	
DATA DE EMISSÃO:	09/2017
ESCALA:	1:2.000
REV.:	
N° DO DESENHO:	02/08
VÁLIDO PARA: SENADOR POMPEU	
EXECUTADO POR:	THS TOPOGRAFIA Fone: (085) 9990326666 E-mail: thstopografia@yahoo.com.br