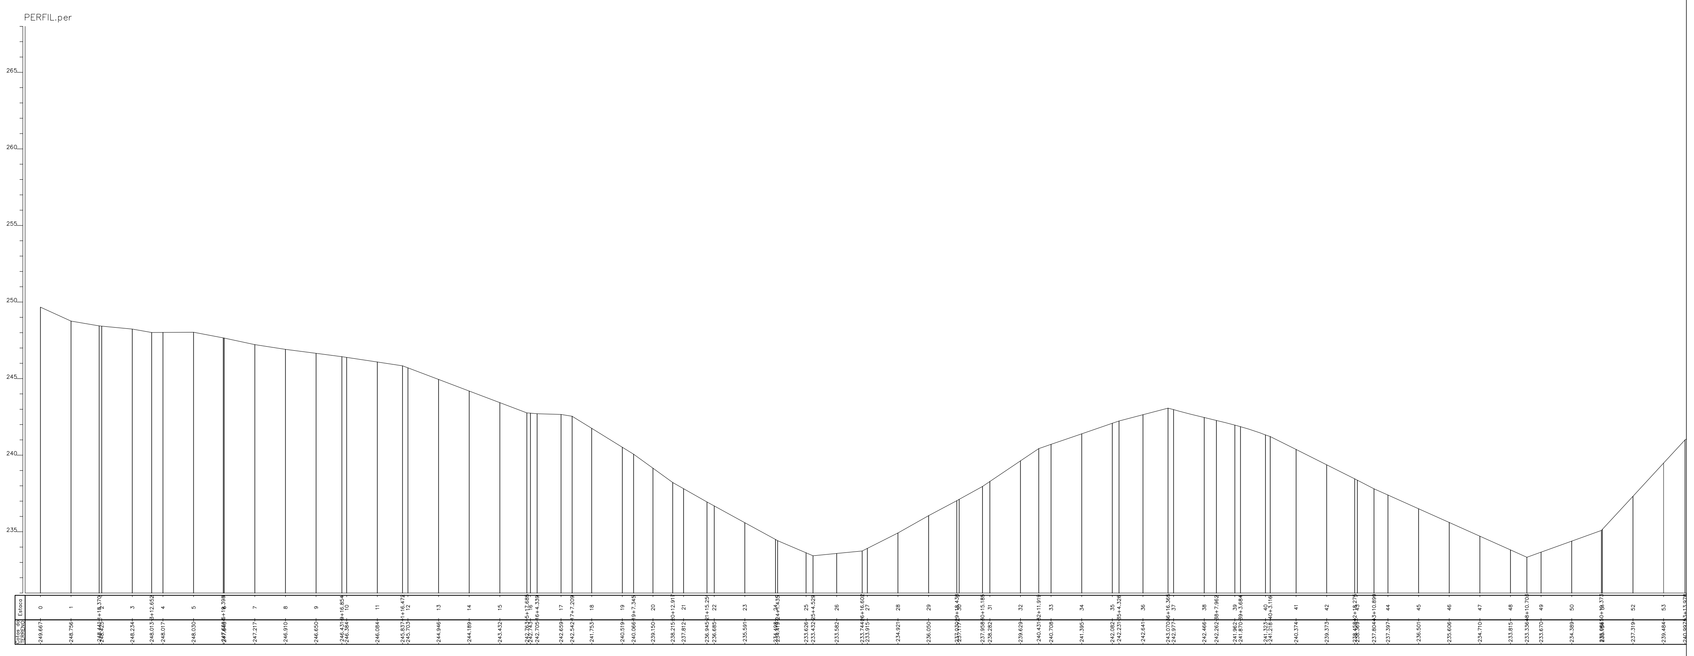

LEGENDA:

- RAMAL
- ESTRADA
- EDIFICAÇÕES
- CERCA
- ADUTORA

TÍTULO

LEVANTAMENTO PLANIALTIMÉTRICO

PROPRIETÁRIO:

PREFEITURA MUNICIPAL DE SENADOR POMPEU

PROJETO:

FORQUILHA/AÇUDINHO/CAMPOS 1

MUNICÍPIO/UF
SENADOR POMPEU

EXECUTADO POR:

THS TOPOGRAFIA
Fone: (085) 999032666
E-mail: thstopografia@yahoo.com.br

ENG. RESPONSÁVEL

DATA DE EMISSÃO
09/2017

ESCALA
1:2.000

REV.:

Nº DO DESENHO:
07/08