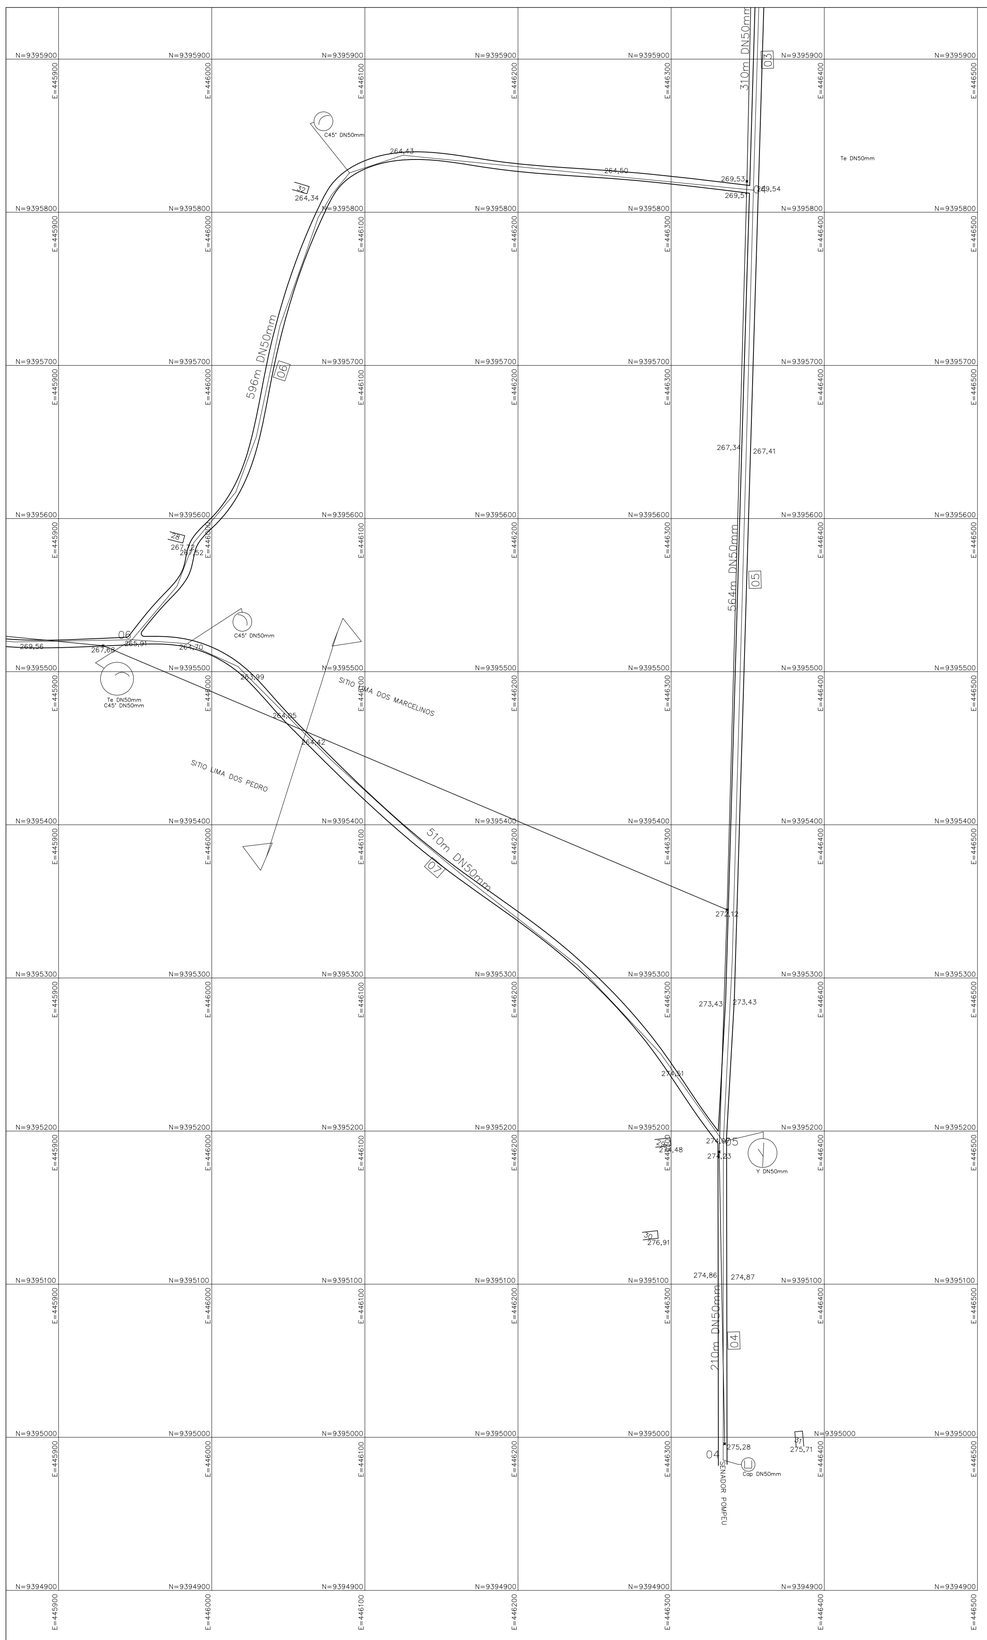

LEGENDA:

- RAMAL
- ESTRADA
- EDIFICAÇÕES
- CERCA
- ADUTORA

PROPRIETARIO:

PREFEITURA MUNICIPAL DE SENADOR POMPEU

TITULO

REDE DE DISTRIBUIÇÃO E ADUTORA

PROJETO:

SITIO LIMA DOS PEDRO
SITIO LIMA DOS MARCELINOS

ENG. RESPONSÁVEL

DATA DE EMISSÃO
09/2017

MUNICIPIO/UF
SENADOR POMPEU

ESCALA
1:2.000

REV.:

Nº DO DESENHO:
02/05