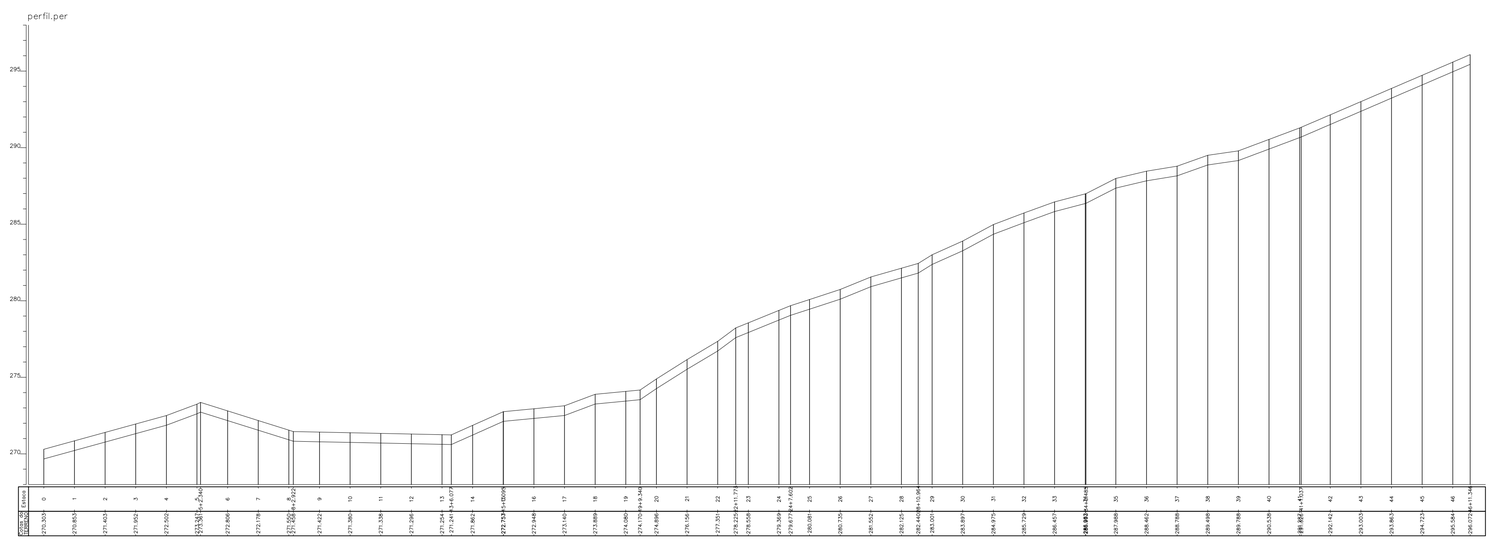

LEGENDA:

REGISTRO DE DESCARGA

VENTOSA

LEGENDA:

RAMAL

ESTRADA

EDIFICAÇÕES

CERCA

ADUTORA

PROPRIETARIO:

PREFEITURA MUNICIPAL DE SENADOR POMPEU

TITULO

REDE DE DISTRIBUIÇÃO E ADUTORA

PROJETO:

SITIO LIMA DOS PEDRO
SITIO LIMA DOS MARCELINOS

ENG. RESPONSÁVEL

DATA DE EMISSÃO
09/2017

MUNICIPIO/UF
SENADOR POMPEU

ESCALA
1:2.000

REV.:

Nº DO DESENHO:
05/05