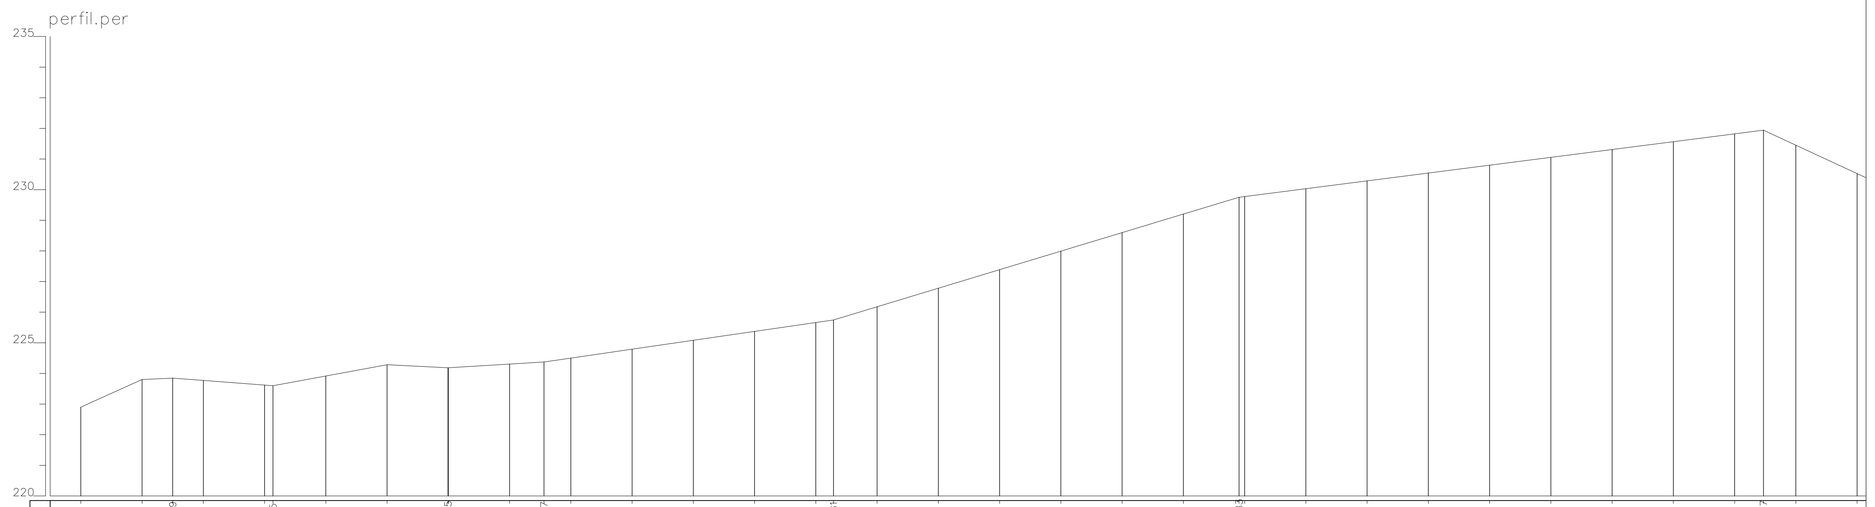

Estaca	Cota do Terreno
0	222.900
1	223.802
2	223.846+10.009
3	223.771
4	223.600+12.745
5	223.917
6	224.284
7	224.185+18.858
8	224.326
9	224.374+11.247
10	224.501
11	224.791
12	225.081
13	225.371
14	225.662
15	225.745+2.781
16	226.176
17	226.781
18	227.386
19	227.992
20	228.597
21	229.202
22	229.745+18.183
23	229.798
24	230.031
25	230.287
26	230.543
27	230.798
28	231.054
29	231.309
30	231.565
31	231.821
32	231.941+9.437
33	231.452
34	230.524

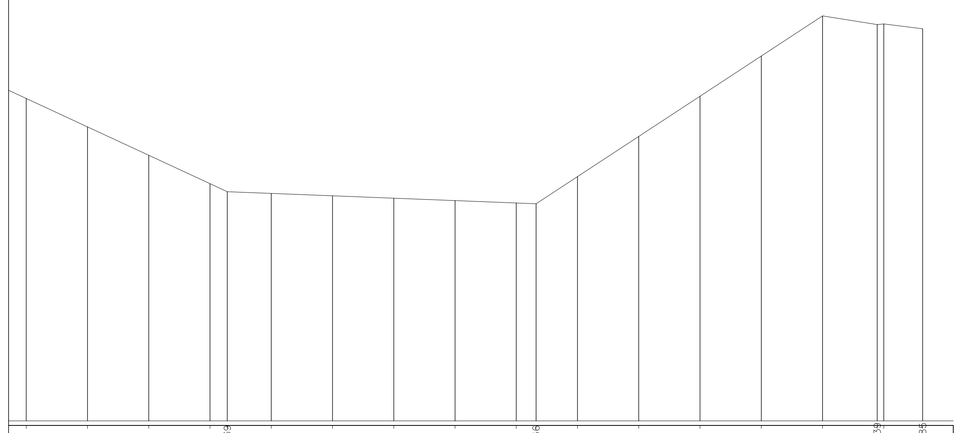

Estaca	Cota do Terreno
34	230.524
35	229.907
36	228.670
37	227.743
38	227.485+5.637
39	227.425
40	227.347
41	227.269
42	227.191
43	227.112
44	227.087+7.468
45	227.975
46	229.287
47	230.598
48	231.910
49	233.222
50	232.974+13.839
51	232.959
52	232.794+12.685

LEGENDA:

- RAMAL
- ESTRADA
- EDIFICAÇÕES
- CERCA
- ADUTORA

TÍTULO

LEVANTAMENTO PLANIALTIMÉTRICO

PROPRIETÁRIO:

PREFEITURA MUNICIPAL DE SENADOR POMPEU

PROJETO:

SITIO OITICICA

MUNICÍPIO/UF

SENADOR POMPEU

EXECUTADO POR:

THS TOPOGRAFIA
Fone: (085) 999032666
E-mail: thstopografia@yahoo.com.br

ENG. RESPONSÁVEL

DATA DE EMISSÃO
09/2017

ESCALA
1:1.000

REV.:

Nº DO DESENHO:
03/03