


RUA

VILLA JOÃO PERPETUO, BAIRO ALTO CRUZEIRO

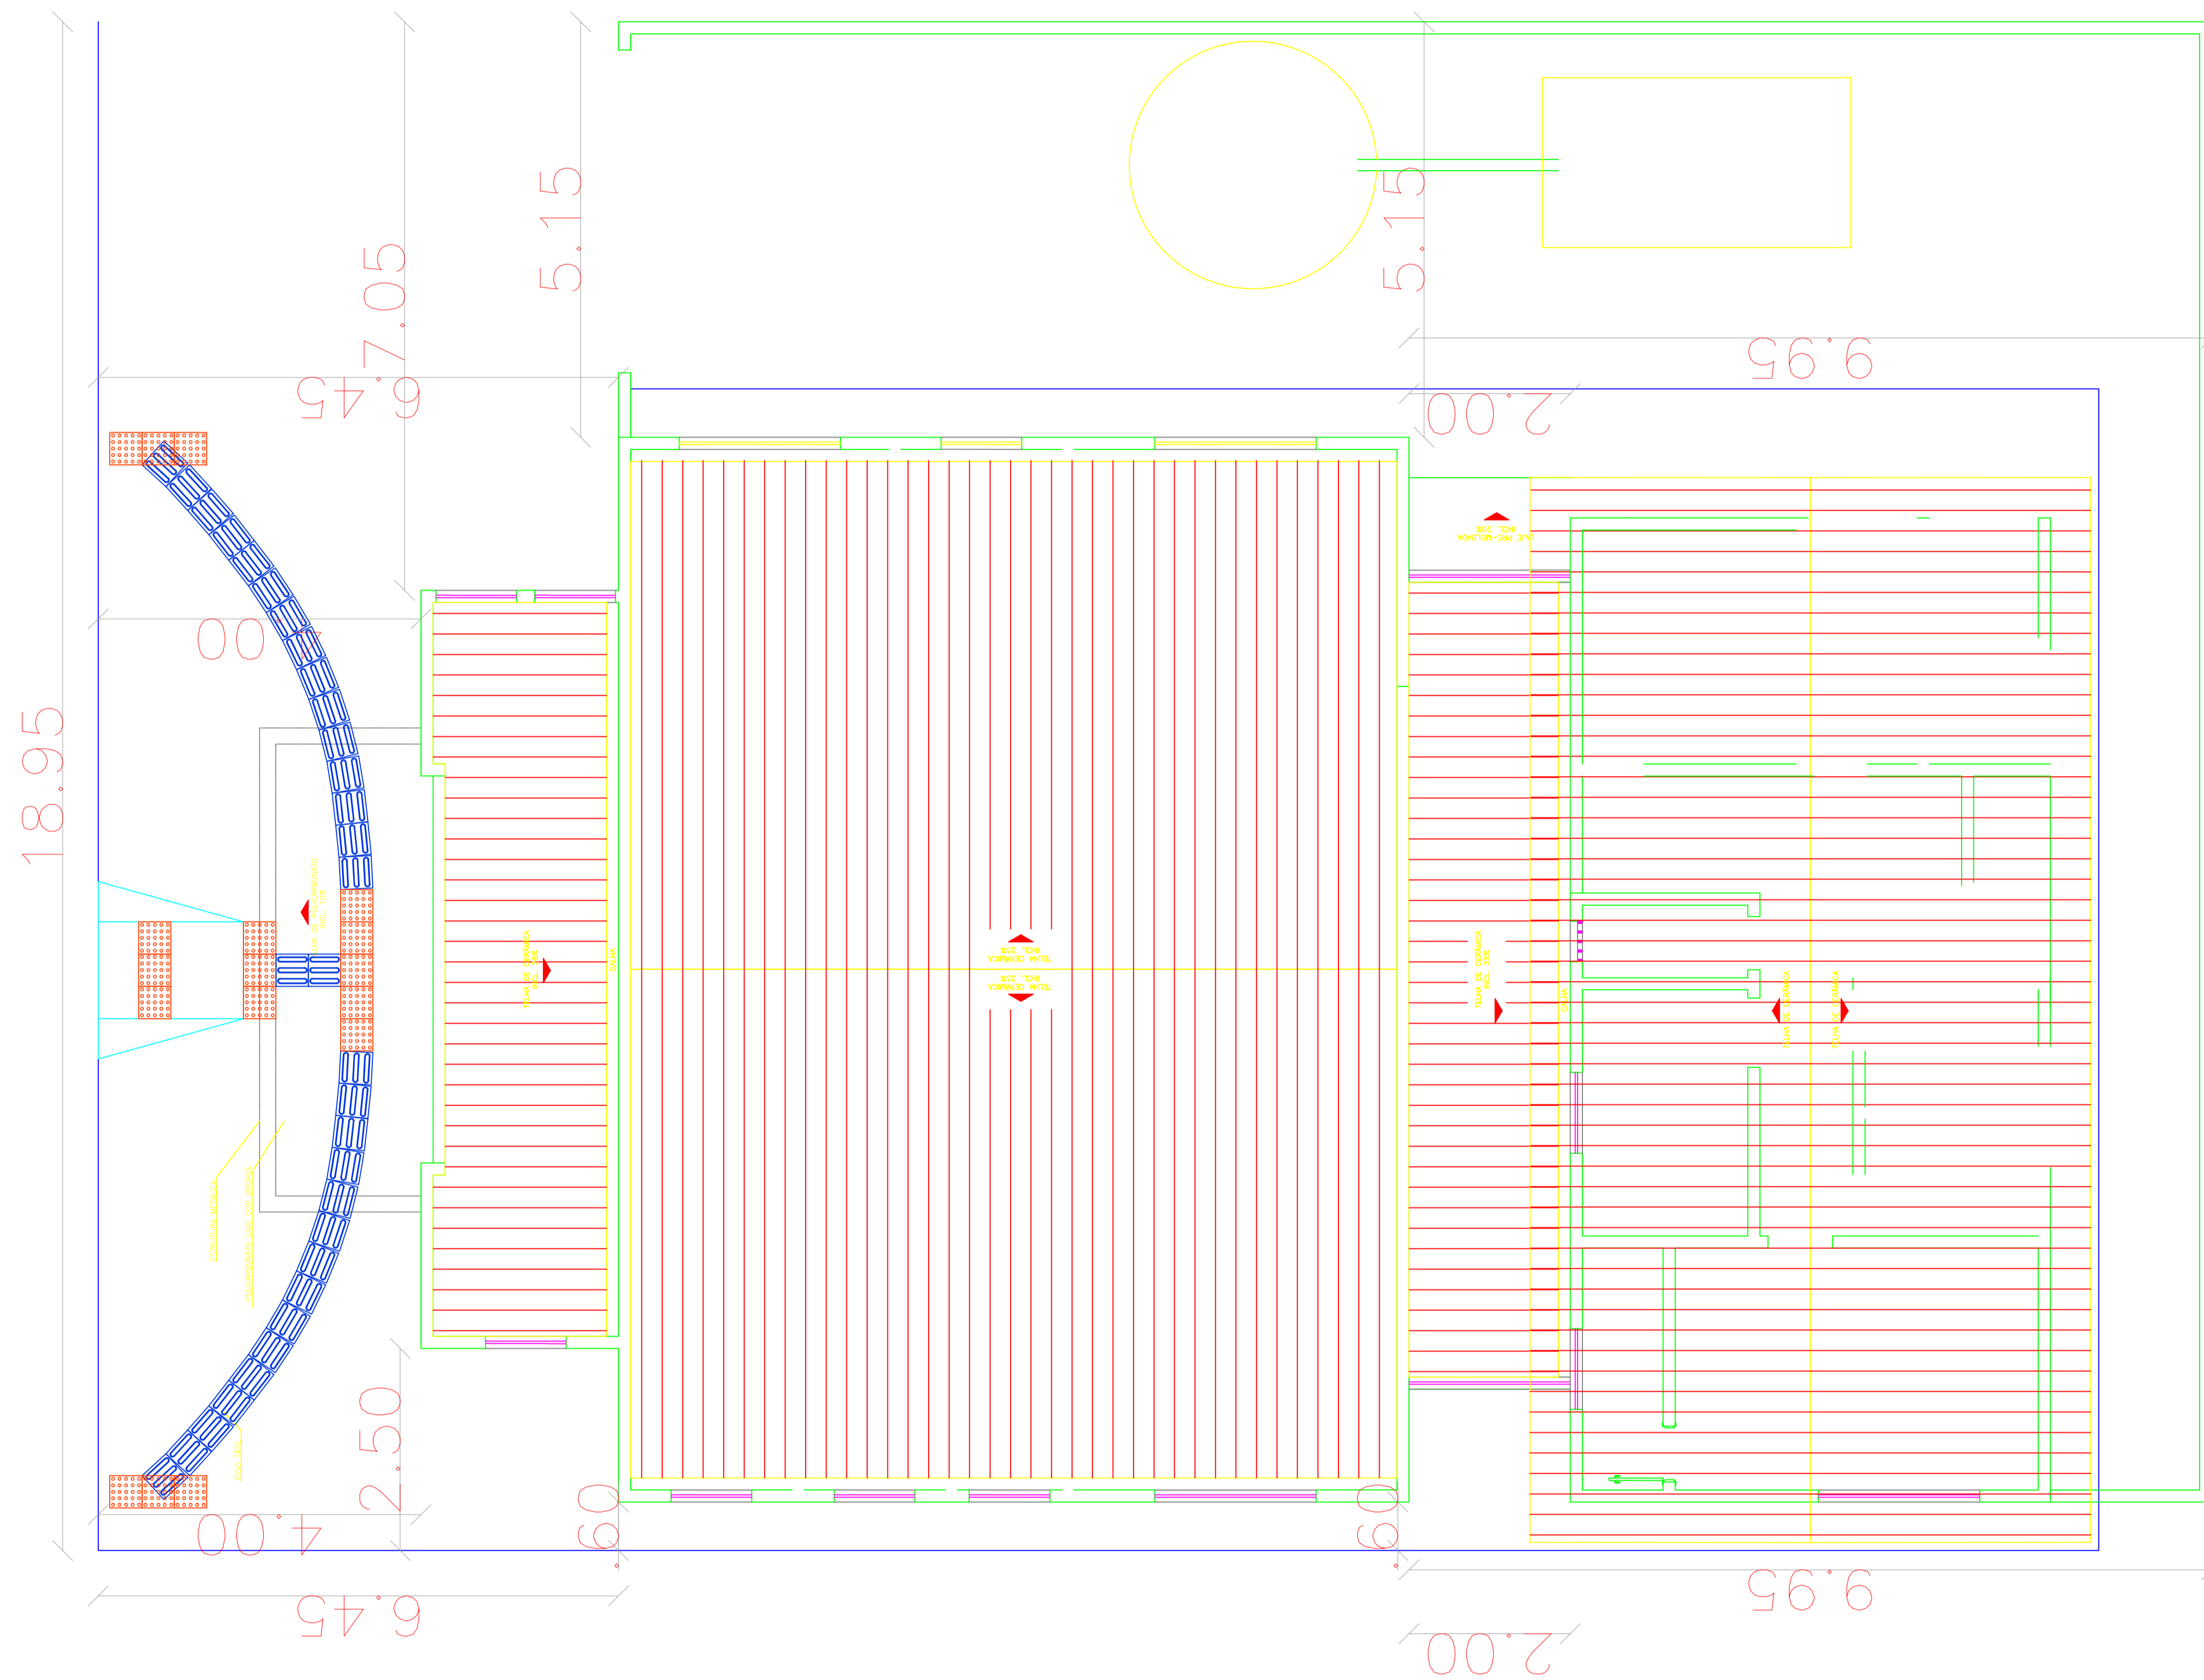

INSP	COD. ATIVIDADE	INSCRIÇÃO

ISS-P

ISS-C

CBS

Cagece

Teleceara

Crea

Pago

Proprietario _____

Projeto _____

Calculo _____

Construcao _____

Aprova _____

DATA	ASSUNTO
28/07/2017	FINALIZAÇÃO PROJETO

PREFEITURA MUNICIPAL DE SENADOR POMPEU

OBRA AMPLIAÇÃO DA UBS JOSÉ FIRMINO PINHEIRO			
DATA JULHO/2017	ESCALA INDICADA	LOCALIDADE VILLA JOÃO PERPETUO, ALTO DO CRUZEIRO, SENADOR POMPEU - CE	PRANCHA 3/9
DESENHISTA Edson Alves	CONTEGGO GRAFICO PLANTA DE LOCAÇÃO E IMPLANTAÇÃO	RESPONSÁVEL TÉCNICO	REVISÃO 0