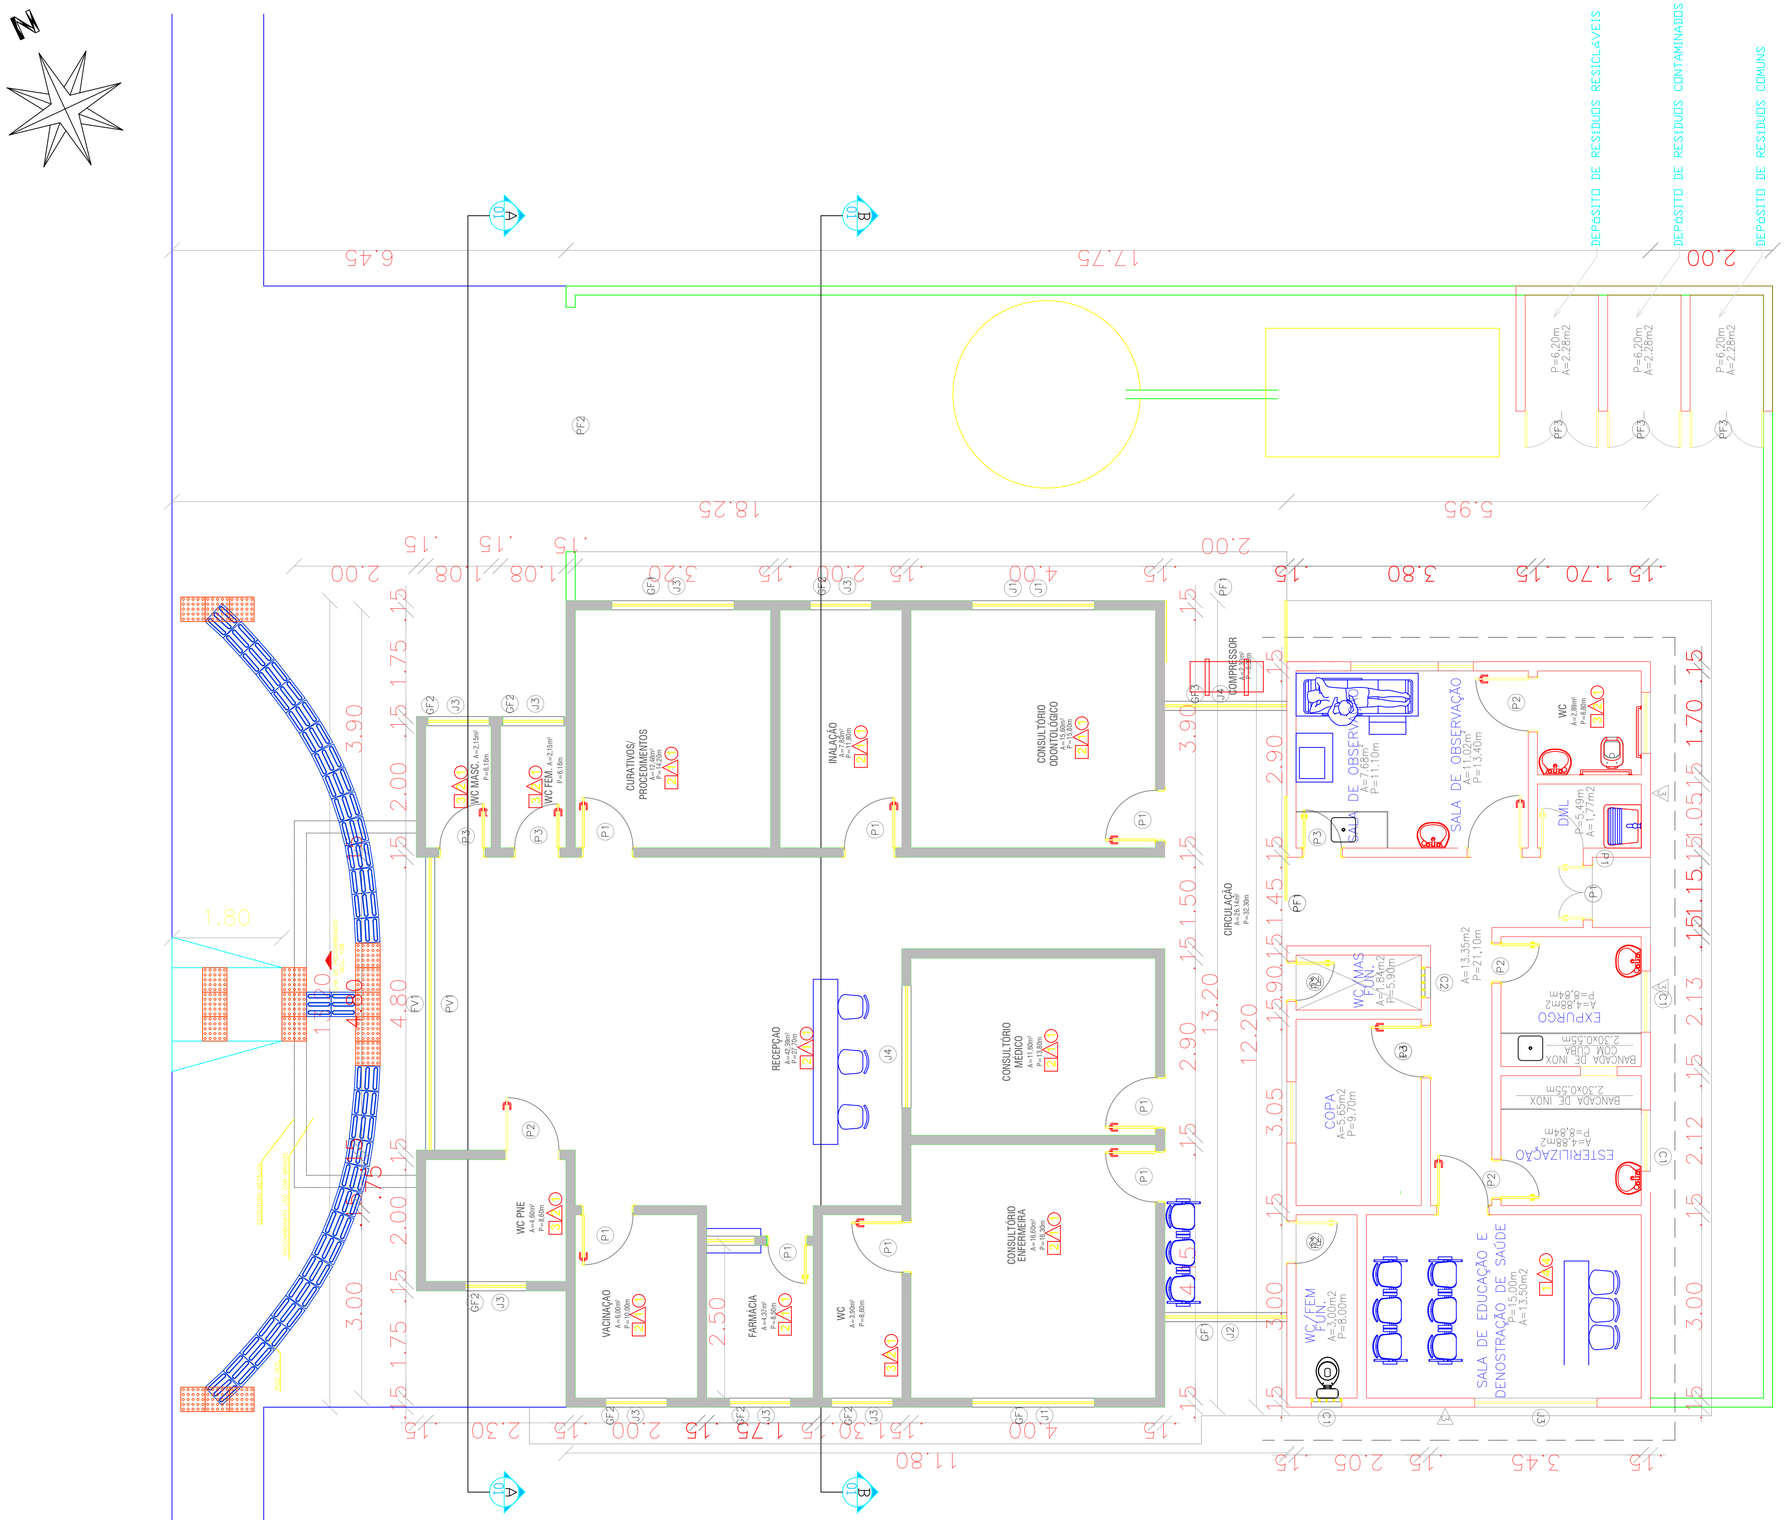

INSP	COD. ATIVIDADE	INSCRIÇÃO

ISS-P

ISS-C

CBS

Cagece

Teleceara

Crea

Pago

Proprietario

Projeto

Calculo

Construcao

Aprovo

DATA	ASSUNTO
28/07/2017	FINALIZAÇÃO PROJETO

PREFEITURA MUNICIPAL DE SENADOR POMPEU

OBRA
AMPLIAÇÃO DA UBS JOSÉ FIRMINO PINHEIRO

DATA	ESCALA	LOCALIDADE	PRANCHA
JULHO/2017	INDICADA	VILLA JOÃO PERPETUO, ALTO DO CRUZEIRO, SENADOR POMPEU – CE	5/9
DESENHISTA: Silvan Abreu		CONTEÚDO GRÁFICO: PLANTA BAIXA PROPOSTA	
RESPONSÁVEL TÉCNICO			REVISÃO 0