


RUA

VILLA JOÃO PERPETUO, BAIRRO ALTO CRUZEIRO

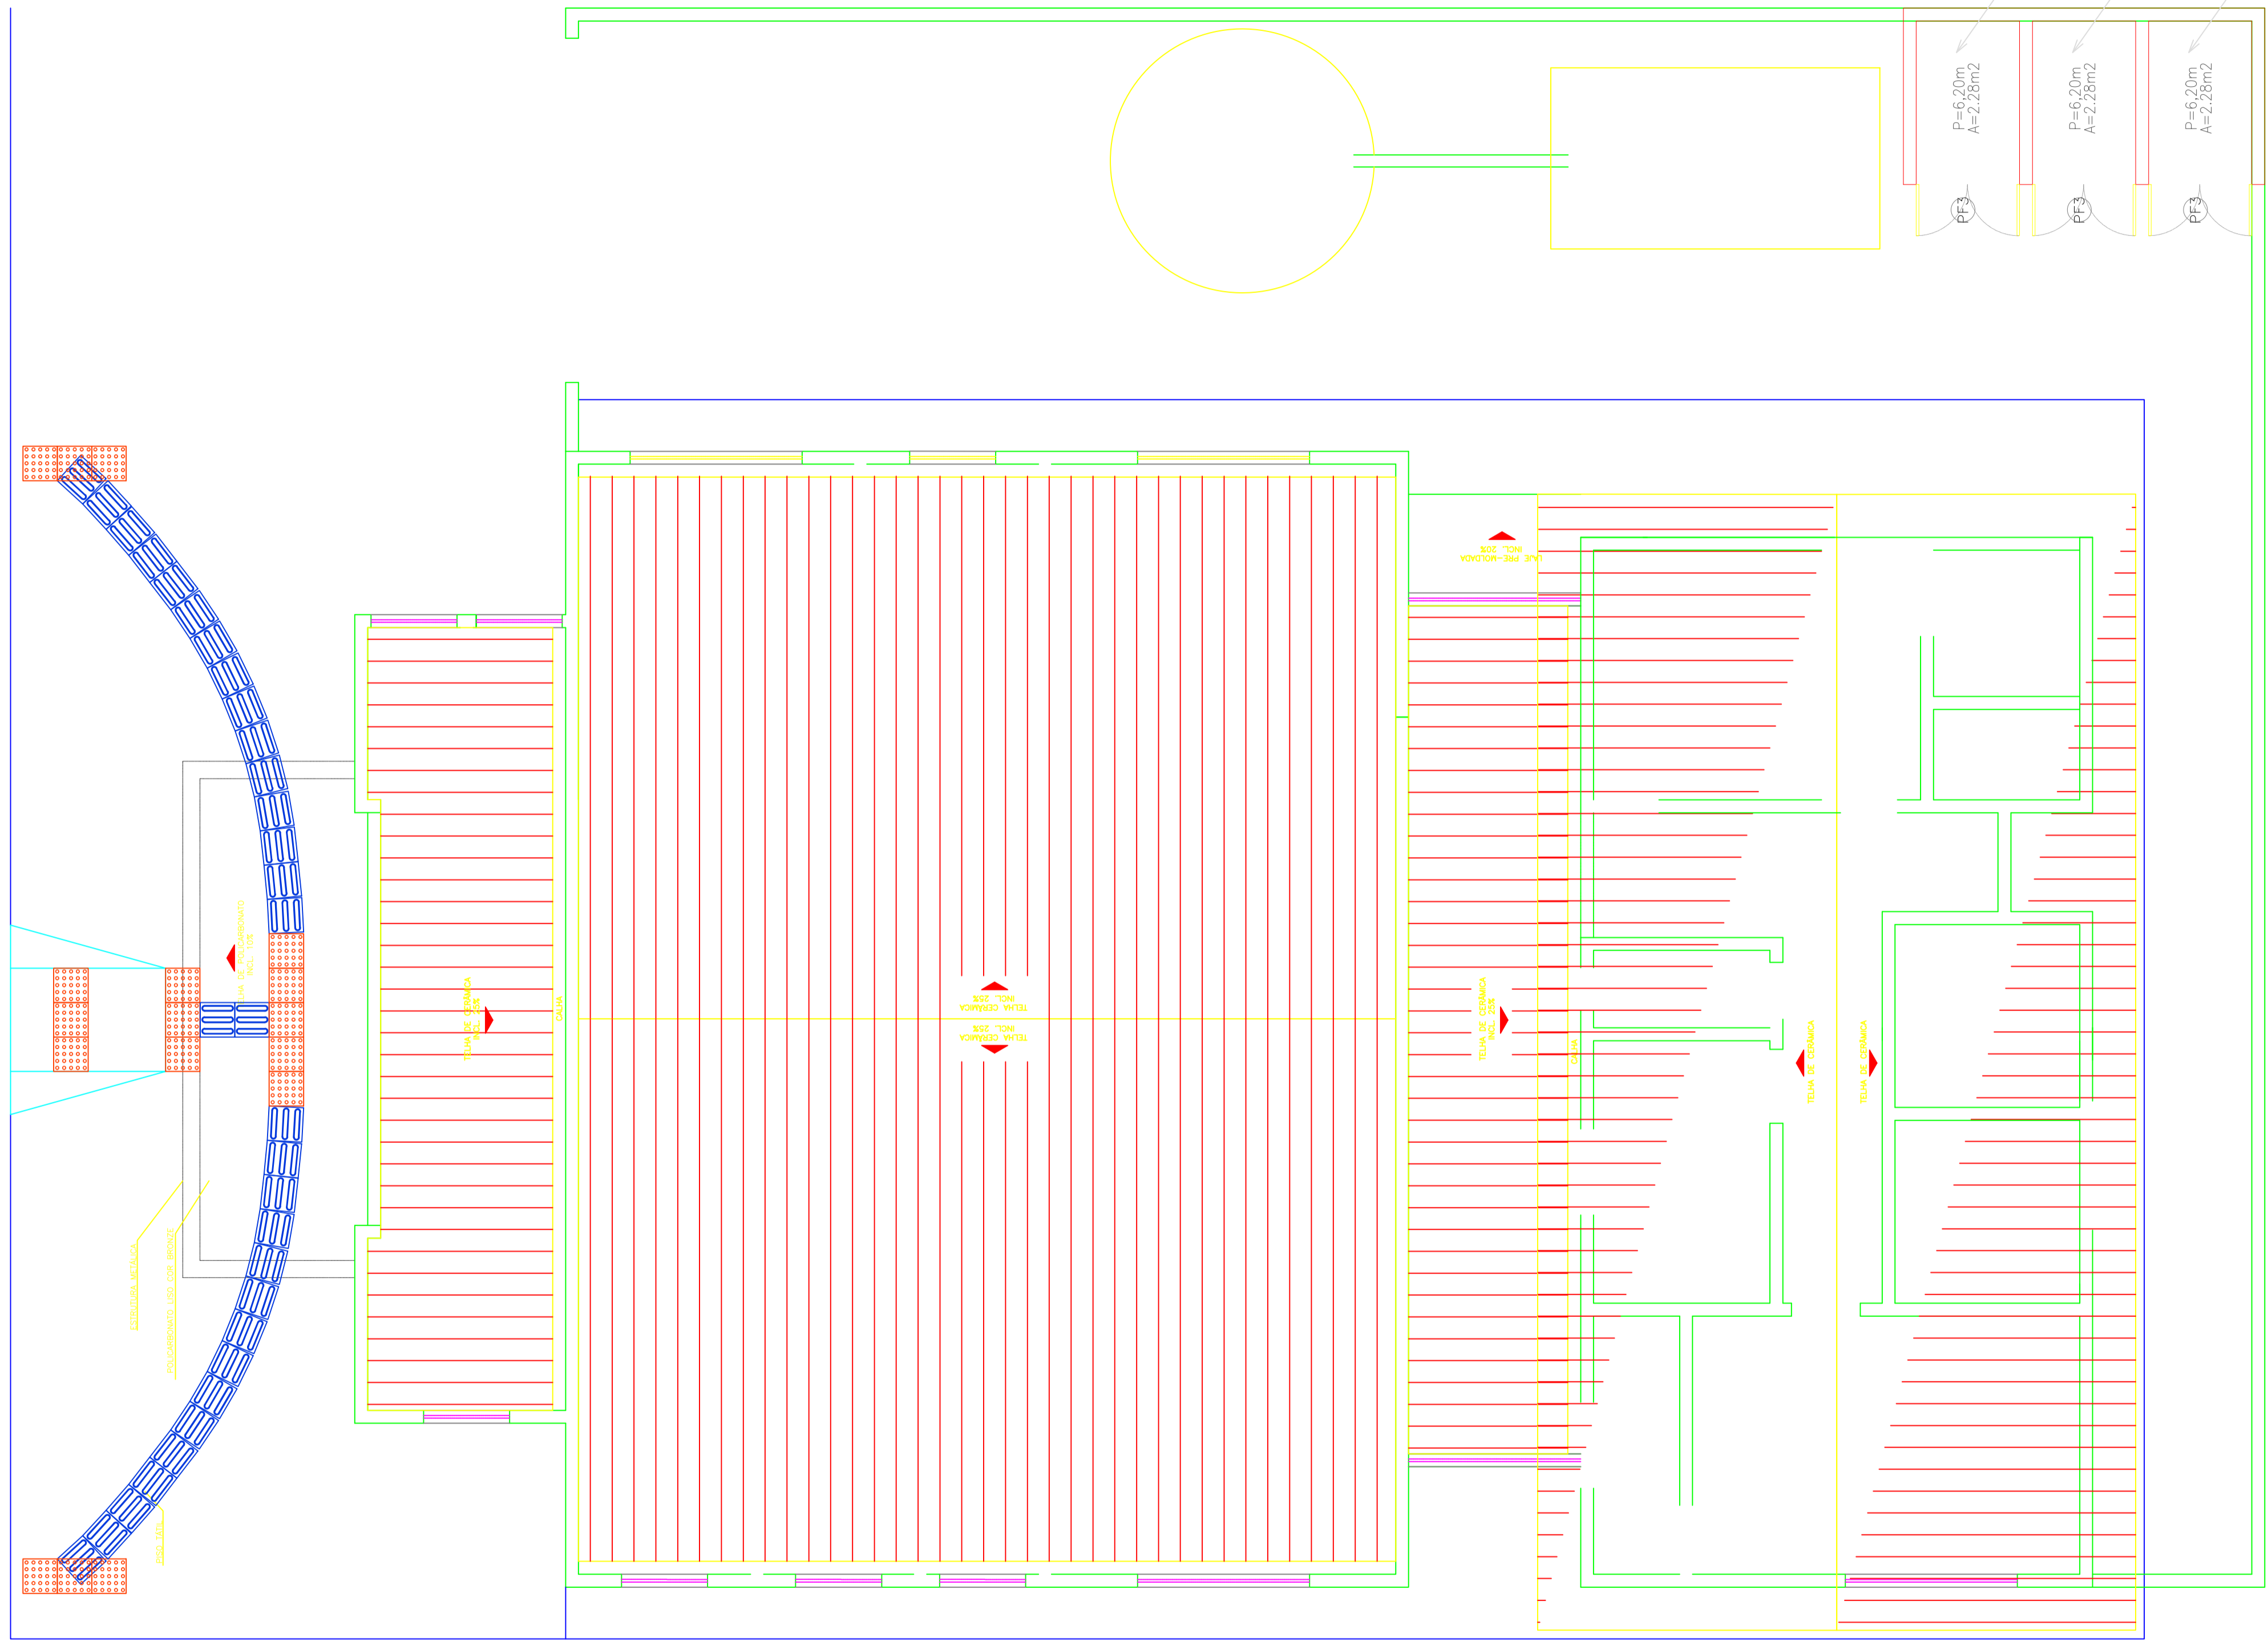

INSP	COD. ATIVIDADE	INSCRIÇÃO

ISS-P

ISS-C

CBS

Cagece

Teleceara

Crea

Pago

Proprietario

Projeto

Calculo

Construcao

Aprovo

DATA  
28/07/2017

ASSUNTO

FINALIZAÇÃO PROJETO

PREFEITURA MUNICIPAL DE SENADOR POMPEU

OBRA  
AMPLIAÇÃO DA UBS JOSÉ FIRMINO PINHEIRO

DATA JULHO/2017	ESCALA INDICADA	LOCALIDADE VILLA JOÃO PERPETUO, ALTO DO CRUZEIRO, SENADOR POMPEU - CE	PRANCHA 9/9
DESENHISTA Edson Alves	CONTEGGO GRÁFICO	PLANTA DE COBERTA	REVISÃO 0
RESPONSÁVEL TÉCNICO			