


### ESPECIFICAÇÃO DE MATERIAIS

- PISO**  
01 - CERÂMICA 30 x 30 cm - PEI V  
02 - CIMENTADO ESCOVADO
- PAREDE**  
01 - CERÂMICA 30 x 30 - PEI IV  
02 - TINTA ACRÍLICA
- TETO**  
01 - LAJE REBOCADA, EMASSADA E PINTADA
- RODAPÉ**  
01 - EM CERÂMICA h=7cm

### LEGENDA EQUIPAMENTOS:

- 01 - GELADEIRA
- 02 - EQUIPO
- 03 - COMPRESSOR
- 04 - ARQUIVO DE FICHA PARA MESA
- 05 - BALDE DE INOX COM PEDAL
- 06 - AUTOCLAVE DE BANCADA
- 07 - GELÁGUA
- 08 - FOGÃO INDUSTRIAL
- 09 - APARELHO DE NEBULIZAÇÃO
- 10 - TV/VÍDEO
- 11 - ARMÁRIO VOLANTE DE APOIO
- 12 - ARMÁRIO VITRINE
- 13 - ARMÁRIO FECHADO EM FERRO ESMALTADO
- 14 - AR-CONDICIONADO SPLIT
- 15 - CADEIRA DE RODAS
- 16 - CADEIRA FIXA EM FIBRA DE VIDRO
- 17 - CADEIRAS TIPO SECRETÁRIA SOBRE RODÍZIOS
- 18 - CADEIRAS SOBRE LONGARINAS
- 19 - MOCHO
- 20 - POLTRONA
- 21 - MACA
- 22 - MESA DE TRABALHO
- 23 - MESA ESMALTADA COM COLCHÃO
- 24 - MESINHA DE APOIO

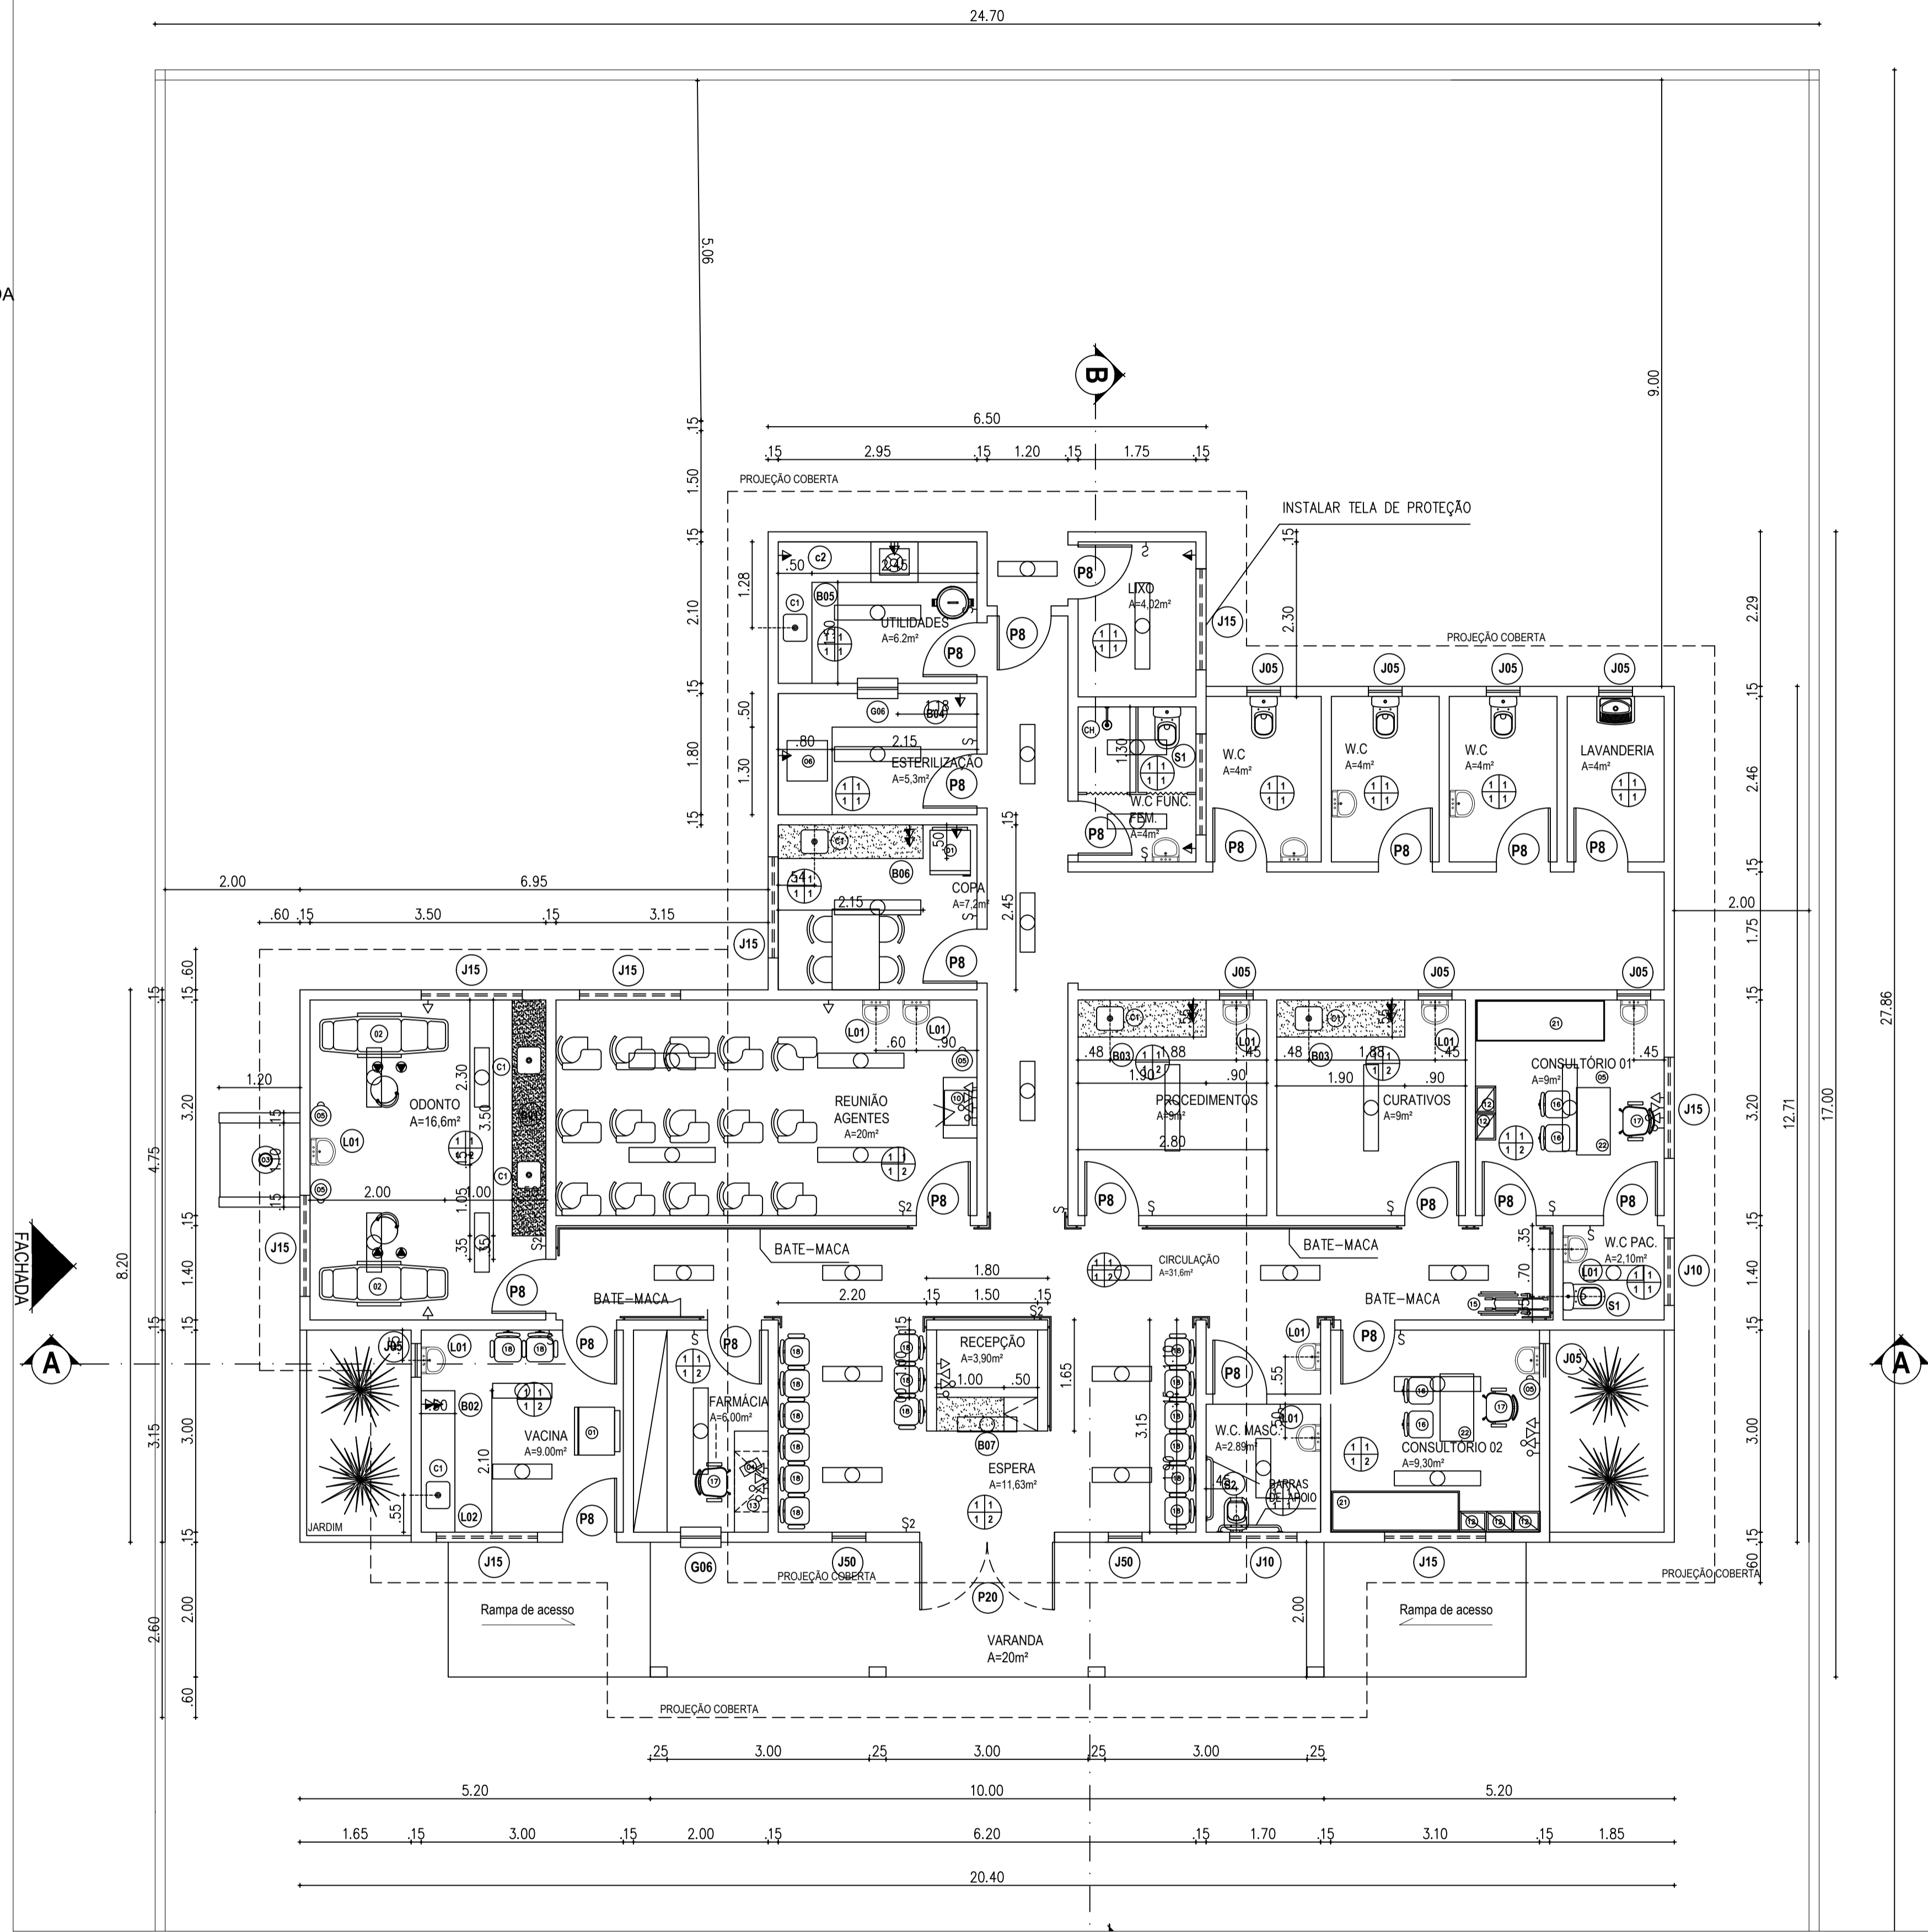

### ESQUADRIAS

Nº	DIMENSÃO	h PEITORIL	ESPECIFICAÇÕES
P20	2.00 X 2.10	-	PORTA EM ALUMÍNIO (2 FOLHAS) COM DIVISÃO HORIZONTAL E ACABAMENTO ANODIZADO NATURAL ACETINADO E PINTADO DE BRANCO LINHA ALUMINIUM DA SASAZAKI
P8	0.80 X 2.10	-	PORTA TIPO PARANÁ, EMASSADA E PINTADA
J05	.50 X .80	1.30	PROJETANTE SEM GRADE COM ACABAMENTO ANODIZADO NATURAL ACETINADO E PINTADO DE BRANCO - LINHA ALUMINIUM DA SASAZAKI
J50	1.90 X .50	1.10	JANELA BAIXA BASCULANTE EM ALUMÍNIO COM 4 BÂSCULAS E ACABAMENTO ANODIZADO NATURAL ACETINADO E PINTADO DE BRANCO - LINHA ALUMINIUM DA SASAZAKI
J10	1.00 X 0.50	1.60	JANELA ALTA BASCULANTE EM ALUMÍNIO COM 2 BÂSCULAS E ACABAMENTO ANODIZADO NATURAL ACETINADO E PINTADO DE BRANCO - LINHA ALUMINIUM DA SASAZAKI
J15	1.50 X 0.50	1.60	JANELA ALTA BASCULANTE EM ALUMÍNIO COM 3 BÂSCULAS E ACABAMENTO ANODIZADO NATURAL ACETINADO E PINTADO DE BRANCO - LINHA ALUMINIUM DA SASAZAKI
G06	0.60 X 0.60	1.00	GUICHÊ EM ALUMÍNIO NATURAL E VIDRO LISO INCOLOR 4mm, COM BANCADA EM GRANITO CINZA POLIDO (0.60X0.30m) PEITORIL=1.00m

### LOUÇAS/METAIS/ACESSÓRIOS

Nº	ALTURA	MATERIAL/ACABAMENTO
T	0.85	TANQUE DE LOUÇA SUSPENSO, COR BRANCA, FIXADO COM APOIOS EM FERRO PERFIL "L", COM TORNEIRA DE PAREDE DN STANDARD CÔD. 1158C39, DECA COM AREJADOR h=1.20m (OU SIMILAR)
C1	0.85	CUBA 0.40x0.35x0.18 (PADRÃO) EM AÇO INOX COM TORNEIRA DE PAREDE CLÍNICA DN STANDARD A 0.30m DA BANCADA (CÔD. 1158C39) DECA - OU SIMILAR
C2	0.85	CUBA DE EXPURGO COM TAMPÃO E VÁLVULA HYDRA EM AÇO INOX - DIÂMETRO=0.30m
L1	0.85	LAVATÓRIO DE LOUÇA BRANCA DE MEIA COLUNA SUSPENSA FABRIMAR - REF. 1194-S LINHA SIRIUS COM TORNEIRA DE BANCA COM AREJADOR (OU SIMILAR)
S1	0.38	SANITÁRIO DE LOUÇA BRANCA DE CAIXA ACOPLADA (ECONÔMICA)
S2	0.45	SANITÁRIO DE LOUÇA BRANCA DECA LINHA CONFORTO COM ASSENTO VOGUE PLUS LINHA CONFORTO AP-S2 (OU SIMILAR)
CH	2.10	CHUVEIRO
B01	.85	BANCADA EM GRANITO CINZA POLIDO C/ CUBA EM AÇO
B02	.85	BANCADA EM AÇO
B03	.85	BANCADA EM GRANITO CINZA POLIDO C/ CUBA EM AÇO
B04	.85	BANCADA EM "L" EM AÇO
B05	.85	BANCADA EM "L" EM AÇO COM CUBA
B06	.85	BANCADA EM GRANITO CINZA POLIDO C/ CUBA EM AÇO
B07	.75	BANCADA EM GRANITO CINZA POLIDO

PREFEITURA MUNICIPAL DE SENADOR POMPEU

OBRA: REFORMA DO POSTO DE SAÚDE

LOCAL: BONITO - SENADOR POMPEU - CE

PROJETO: ARQUITETURA      RESP. TÉCNICO

CONTEÚDO: PLANTA DE LAYOUT      FRANCHA: 01

ESCALA: INDICADA      DATA: SETEMBRO/2019      DESENHO: