
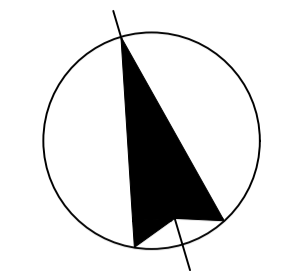


AV. FRANCISCO FRANÇA CAMBRAIA

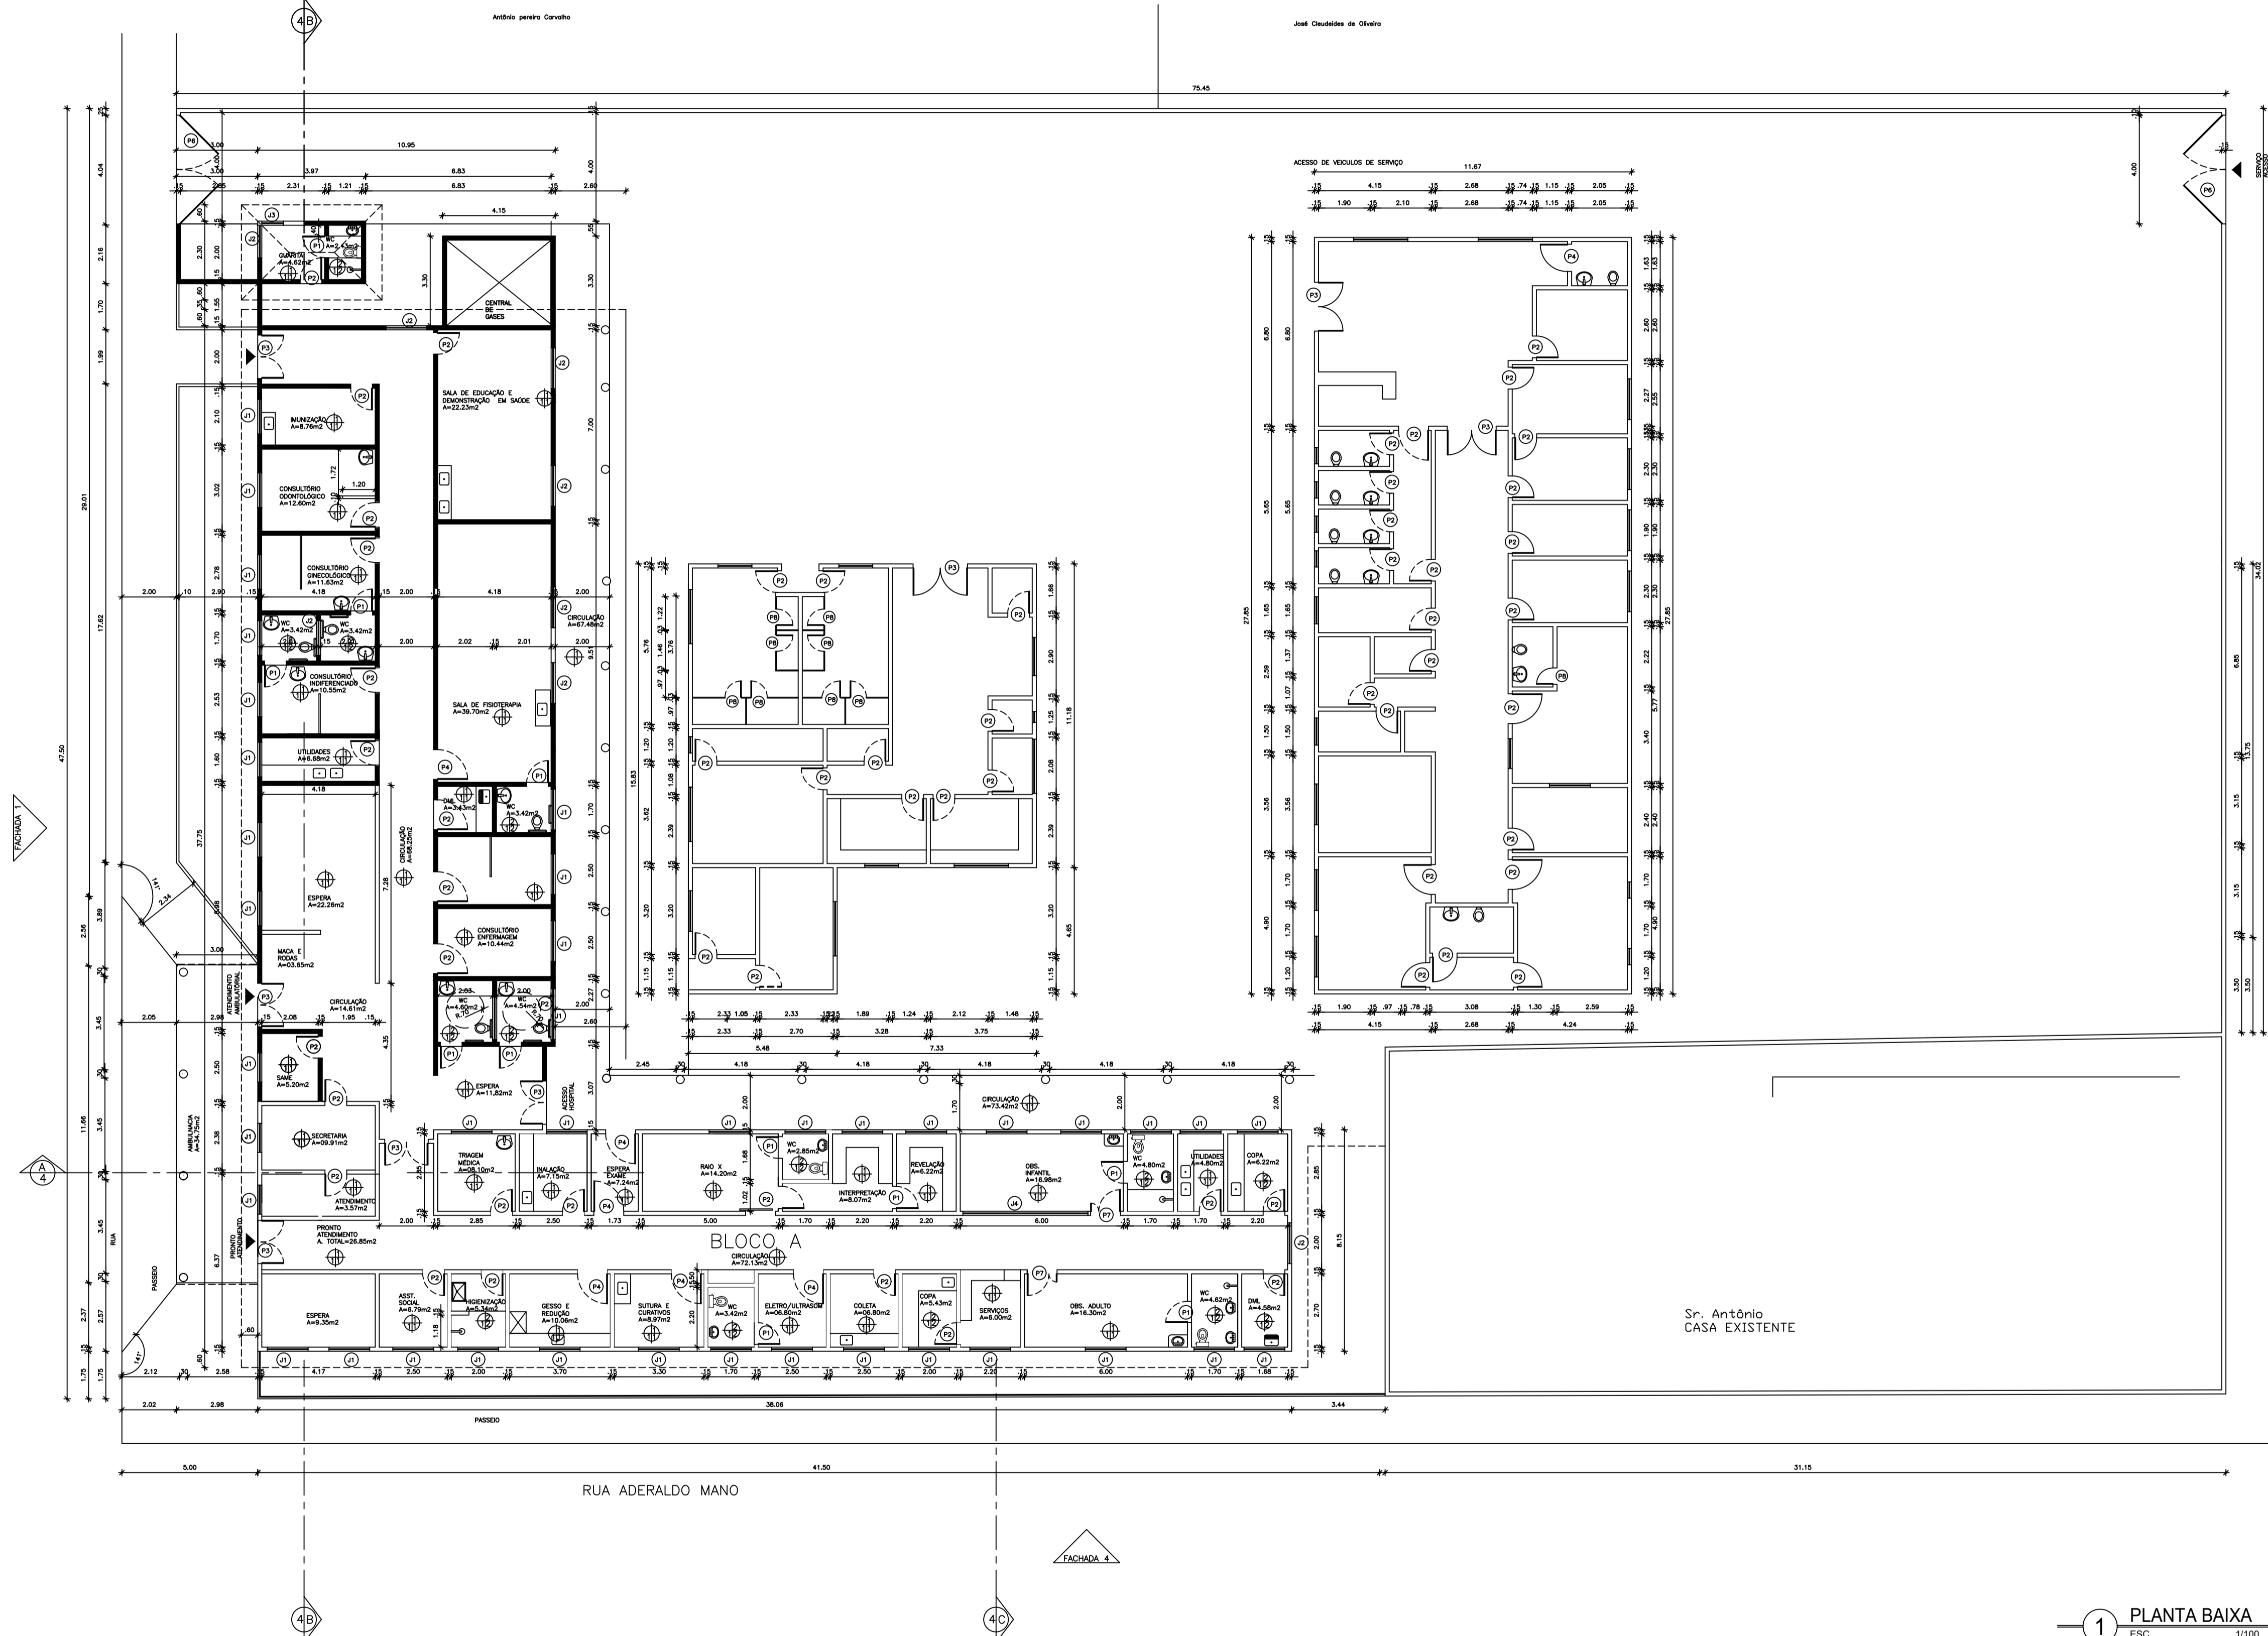

1 PLANTA BAIXA  
ESC. 1/100

QUADRO DE ESQUADRIAS	
PORTA - DIMENSÕES	OBSERVAÇÃO
P1 0,80 x 2,30	PORTA PAINELA 2,10 COM BANDEIRA DE VERDE 10x20
P2 0,80 x 2,10	PORTA PAINELA A 20 CM DO PISO
P3 1,80 x 2,30	PORTA PAINELA 2,10 COM BANDEIRA DE VERDE 10x20 (SE FOLHAS CADA DE 0,80 CM)
P4 1,10 x 2,30	PORTA PAINELA 2,10 COM BANDEIRA DE VERDE 10x20
P5 1,15 x 2,10	PORTA DE CORREDOR BARRADA PARA SALA DE INAO X
P6 4,00 x 2,20	GRADE EM FERRO COM PINTURA EM ESMALTE BRANCO PRETO FOSCO (SE FOLHAS CADA DE 0,30 M)
P7 1,10 x 2,30	PORTA PAINELA 2,10 COM BANDEIRA DE VERDE (SE FOLHAS: LAM. DE CLAS. E OUTRA DE 0,80M)

QUADRO DE ESQUADRIAS	
JANELAS - LARG. - ALTURA - PÉTIMO	OBSERVAÇÃO
J1 1,50 x 0,50 1,50	ESQUADRIA DE CORREDOR EM ALUMÍNIO COM VERDO
J2 1,50 x 1,10 0,90	ESQUADRIA DE CORREDOR EM ALUMÍNIO COM VERDO
J3 0,50 x 1,50 0,50	ESQUADRIA DE CORREDOR EM ALUMÍNIO COM VERDO
J4 4,80 x 1,50 0,50	ESQUADRIA DE CORREDOR EM ALUMÍNIO COM VERDO

LEGENDA DE MATERIAIS	
PISO	
	PISO INDUSTRIAL
	CERAMICA 30 x 30 L150 (COR VERDE AGUA)
PAREDE	
	TINTA ACRILICA SOB EMASSAMENTO ACRILICO
	CERAMICA 30 x 30 L150 (COR VERDE AGUA)
TETO	
	LAJE EM TINTA ACRILICA

LEGENDA DE MATERIAIS	
PISO	
	PISO INDUSTRIAL
	CERAMICA 30 x 30 L150 (COR VERDE AGUA)
PAREDE	
	TINTA ACRILICA SOB EMASSAMENTO ACRILICO
	CERAMICA 30 x 30 L150 (COR VERDE AGUA)
TETO	
	LAJE EM TINTA ACRILICA

ISS - PRJ.	ISS - CALC.
CREA	APROVD
PROPRIETARIO	
PROJETO	
CALCULO	
CONSTRUÇÃO	PAGO

PREFEITURA MUNICIPAL DE SENADOR POMPEU  
ARQUITETURA

data:	DEZ/ 2006	REFORMA	prancha
desenho	DEBORA FREITAS	conteúdo	
escala	INDICADA	PLANTA BAIXA	01/01