

ESPECIFICAÇÃO DE MATERIAIS


- PISO**
01 - CERÂMICA 30 x 30 cm - PEI V
02 - CIMENTADO ESCOVADO
- PAREDE**
01 - CERÂMICA 30 x 30 - PEI IV
02 - TINTA ACRÍLICA
- TETO**
01 - LAJE REBOCADA, EMASSADA E PINTADA
- RODAPÉ**
01 - EM CERÂMICA h=7cm

LEGENDA EQUIPAMENTOS:

- 01 - GELADEIRA
- 02 - EQUIPO
- 03 - COMPRESSOR
- 04 - ARQUIVO DE FICHA PARA MESA
- 05 - BALDE DE INOX COM PEDAL
- 06 - AUTOCLAVE DE BANCADA
- 07 - GELÁGUA
- 08 - FOGÃO INDUSTRIAL
- 09 - APARELHO DE NEBULIZAÇÃO
- 10 - TV/VÍDEO
- 11 - ARMÁRIO VOLANTE DE APOIO
- 12 - ARMÁRIO VITRINE
- 13 - ARMÁRIO FECHADO EM FERRO ESMALTADO
- 14 - AR-CONDICIONADO SPLIT
- 15 - CADEIRA DE RODAS
- 16 - CADEIRA FIXA EM FIBRA DE VIDRO
- 17 - CADEIRAS TIPO SECRETÁRIA SOBRE RODÍZIOS
- 18 - CADEIRAS SOBRE LONGARINAS
- 19 - MOCHO
- 20 - POLTRONA
- 21 - MACA
- 22 - MESA DE TRABALHO
- 23 - MESA ESMALTADA COM COLCHÃO
- 24 - MESINHA DE APOIO

ESQUADRIAS

Nº	DIMENSÃO	h PEITORIL	ESPECIFICAÇÕES
P20	2.00 X 2.10	-	PORTA EM ALUMÍNIO (2 FOLHAS) COM DIVISÃO HORIZONTAL E ACABAMENTO ANODIZADO NATURAL ACETINADO E PINTADO DE BRANCO LINHA ALUMINIUM DA SASAZAKI
P8	0.80 X 2.10	-	PORTA TIPO PARANÁ, EMASSADA E PINTADA
J05	.50 X .80	1.30	PROJETANTE SEM GRADE COM ACABAMENTO ANODIZADO NATURAL ACETINADO E PINTADO DE BRANCO - LINHA ALUMINIUM DA SASAZAKI
J50	1.90 X .50	1.10	JANELA BAIXA BASCULANTE EM ALUMÍNIO COM 4 BÂSCULAS E ACABAMENTO ANODIZADO NATURAL ACETINADO E PINTADO DE BRANCO - LINHA ALUMINIUM DA SASAZAKI
J10	1.00 X 0.50	1.60	JANELA ALTA BASCULANTE EM ALUMÍNIO COM 2 BÂSCULAS E ACABAMENTO ANODIZADO NATURAL ACETINADO E PINTADO DE BRANCO - LINHA ALUMINIUM DA SASAZAKI
J15	1.50 X 0.50	1.60	JANELA ALTA BASCULANTE EM ALUMÍNIO COM 3 BÂSCULAS E ACABAMENTO ANODIZADO NATURAL ACETINADO E PINTADO DE BRANCO - LINHA ALUMINIUM DA SASAZAKI
G06	0.60 X 0.60	1.00	GUICHÊ EM ALUMÍNIO NATURAL E VIDRO LISO INCOLOR 4mm, COM BANCADA EM GRANITO CINZA POLIDO (0.60X0.30m) PEITORIL=1.00m

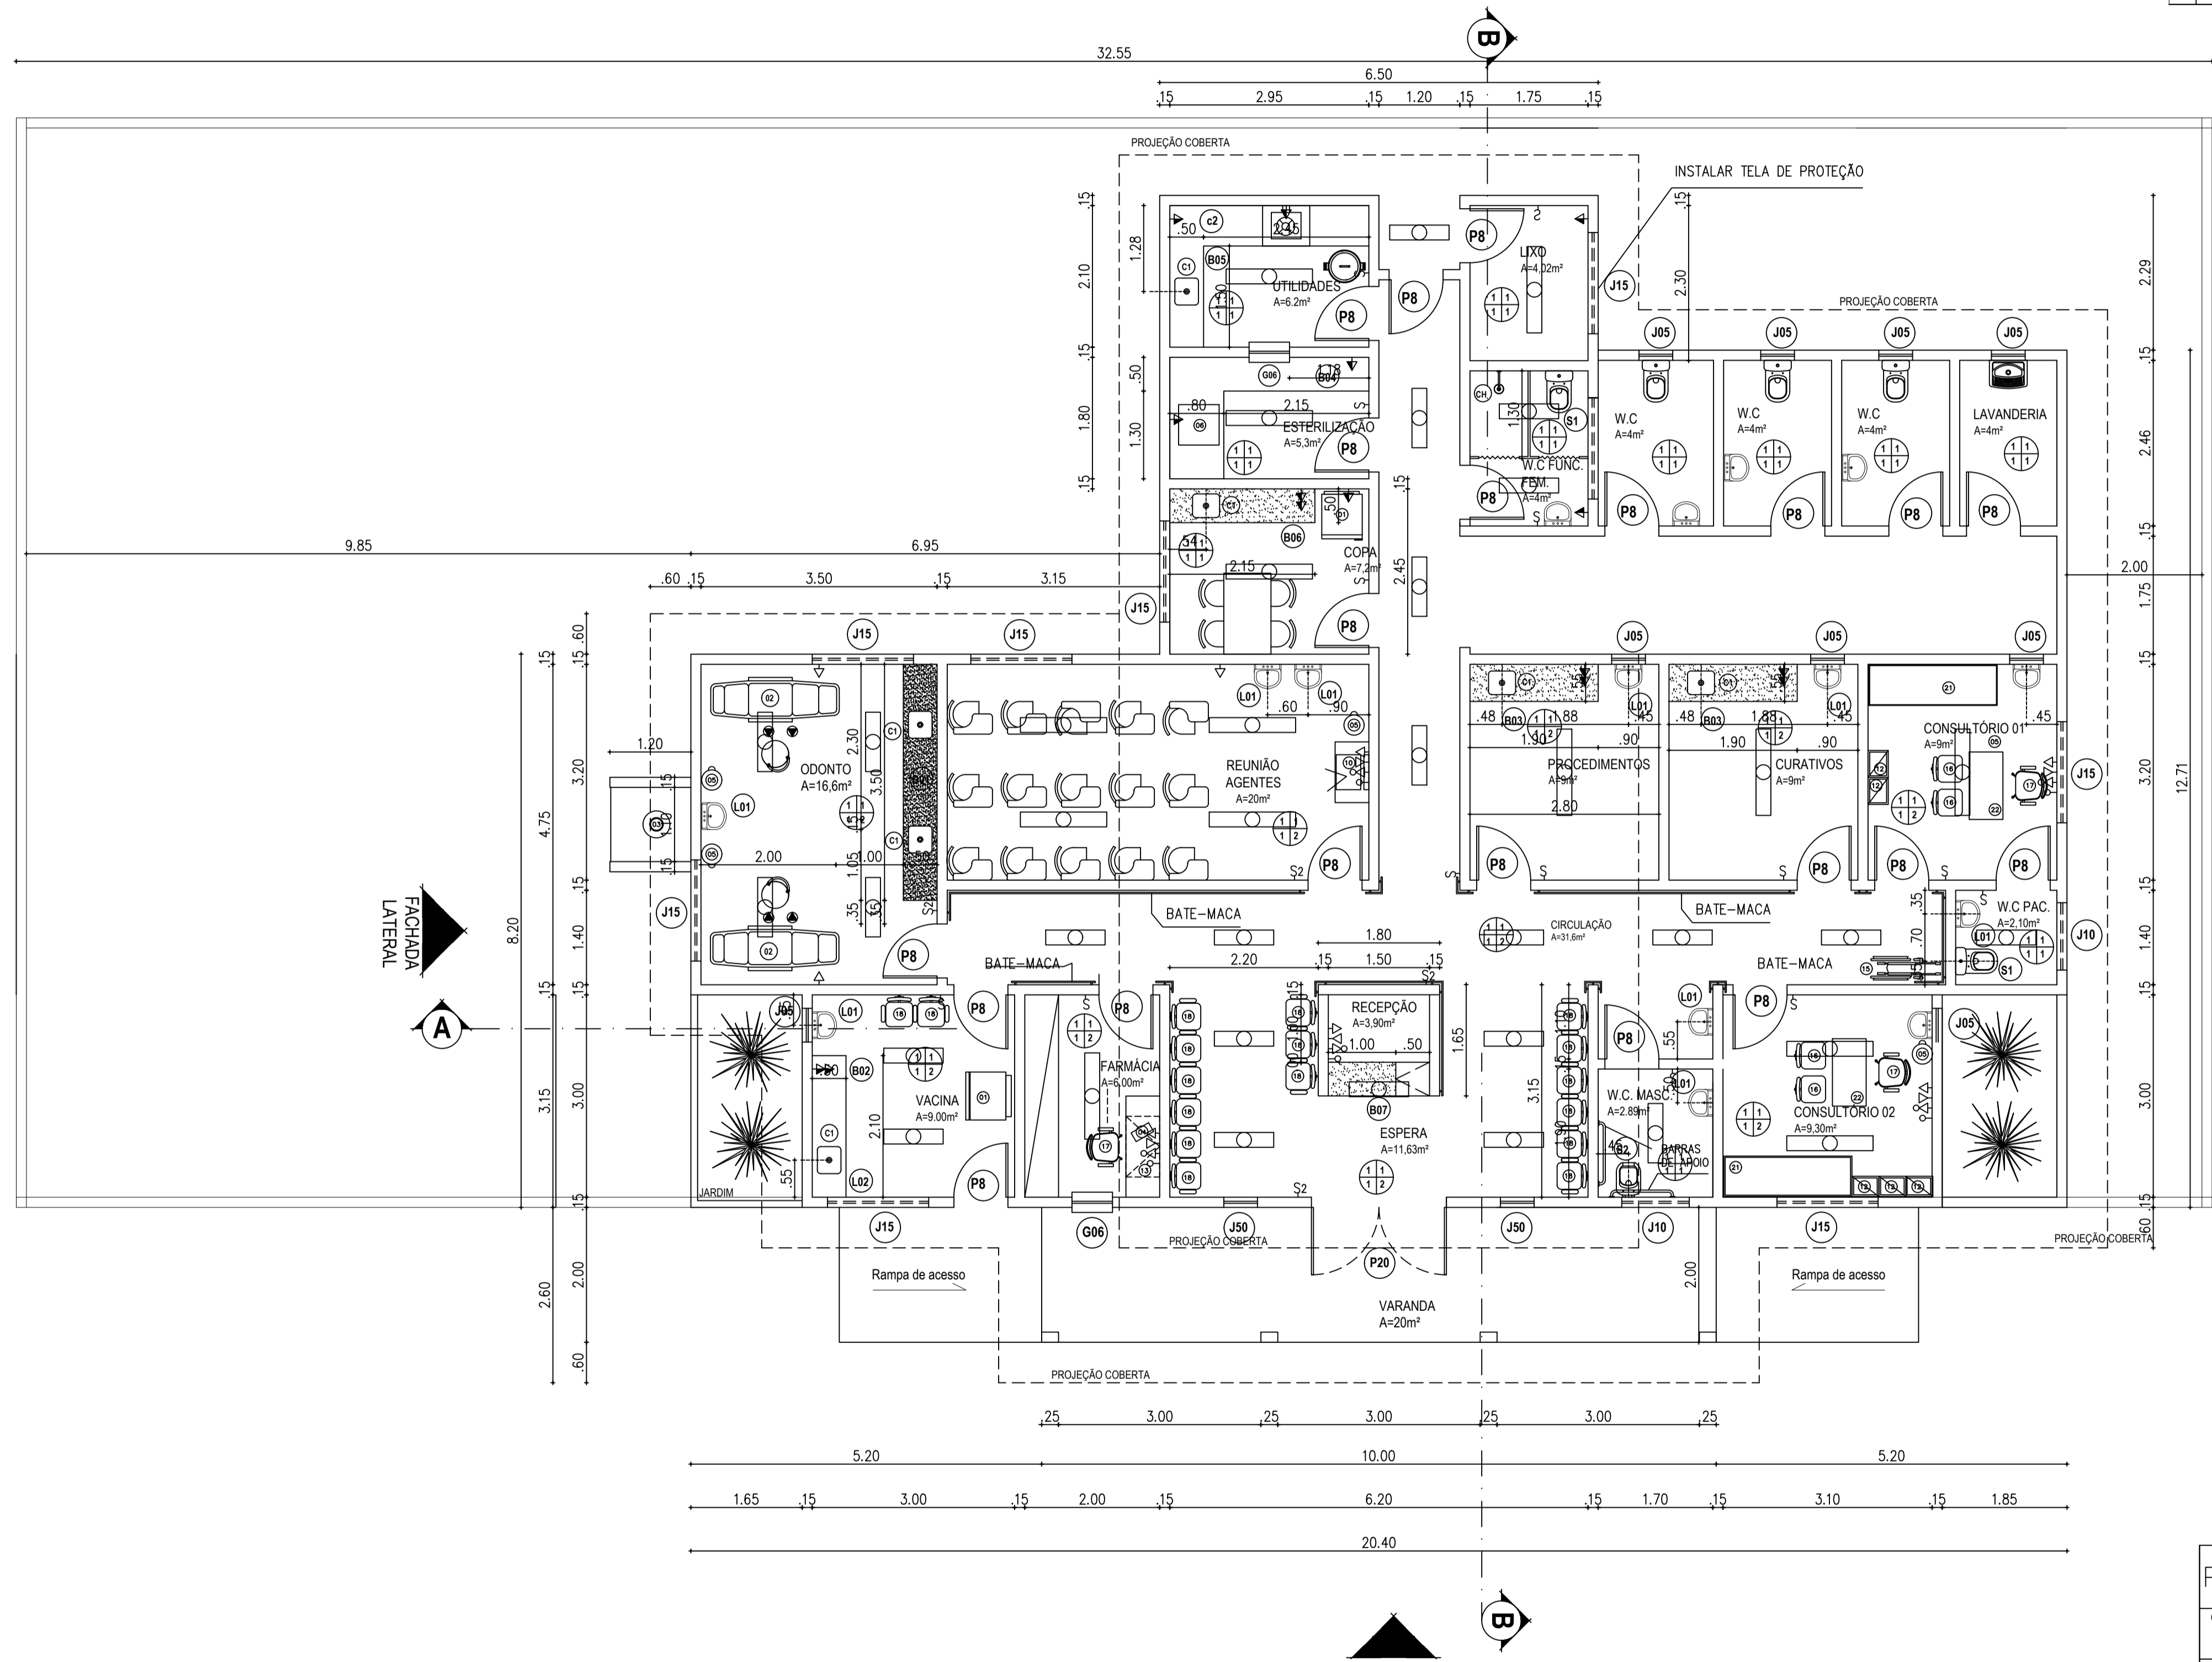

01 LAYOUT
ESCALA: 1 / 75

PREFEITURA MUNICIPAL DE SENADOR POMPEU		
OBRA: REFORMA DE POSTO DE SAÚDE		
LOCAL: KM 27 - SENADOR POMPEU - CE		
PROJETO: ARQUITETURA	RESP. TÉCNICO	
CONTEÚDO: PLANTA DE LAYOUT	FRANCHA: 01	
ESCALA: INDICADA	DATA: SETEMBRO/2019	DESENHO: