



PREFEITURA MUNICIPAL DE SENADOR POMPEU / CE



PREFEITURA DE SENADOR POMPEU
CUIDANDO DAS PESSOAS

OBRA: PAVIMENTAÇÃO DE DIVERSAS RUAS EM PARALELEPÍEDO, NAS LOCALIDADES: KM 20, LAGOA NOVA, PASSAGEM DO MEIO, SÃO JOAQUIM, QUEIMADAS, CODIÁ, PATU, CARACARA, SEDE DO MUNICÍPIO, KM 12 E SÃO FRANCISCO, NO MUNICÍPIO DE SENADOR POMPEU - CE.

MEMORIAL DE CÁLCULO DOS QUANTITATIVOS

ITEM	CODIGO	SERVIÇOS									
11.1.5	C4161	TRANSPORTE LOCAL C/ DMT SUPERIOR A 30,00 Km (Y = 0,52X + 0,97) - PEDRA - DMTtotal = 116,60									
		Coefficiente de M3 por 1,0 M2 de pedra (De acordo com a CPU - SEINFRA C3107; C3324) TRAVAMENTO (0,30 X 0, 07)M	E	X	Área Pavimentada	X	Peso Especifico da Pedra (KG/M3)	:	Transformação em Tonelada	=	Total
		PEDRA - PARALELEPÍEDO	0,1152	x	2.599,22	x	2800,00	:	1000,00	=	838,40 T
		MEIO FIO - TRAVAMENTO	0,3000	x	1,04	x	2800,00	:	1000,00	=	0,87 T
		Total								=	839,27 T
11.1.6	C3143	TRANSPORTE LOCAL C/ DMT ATÉ 4,00 KM (Y = 0,93X + 0,97) - AREIA - DMTadotada = 4,00									
		Coefficiente de M3 por 1,0 M2 de pedra (De acordo com a CPU - SEINFRA C3107; C3324)	E	X	Área Pavimentada	X	Peso Especifico da Pedra (KG/M3)	:	Transformação em Tonelada	=	Total
		AREIA GROSSA	0,150	x	2.599,22	x	1500,00	:	1000,00	=	584,82 T
		AREIA MEDIA	0,024	x	2.599,22	x	1480,00	:	1000,00	=	92,32 T
		Total								=	677,14 T
11.2		SINALIZAÇÃO									
11.2.1	L3353	PLACA DE REGULAMENTAÇÃO/ADVERTÊNCIA REFLETIVA EM AÇO GALVANIZADO			Área	x	Quantidade	=	Área		
		PLACA DE REGULAMENTAÇÃO TIPO R-01 ("PARE")									
		RUA SDO 01 - (E- 2,00 ATÉ E- 21,00 + 19,88)	0,53	x	1,00	=	0,53				M2
		PLACA DE REGULAMENTAÇÃO TIPO R-19 ("VELOCIDADE MÁXIMA")									
		RUA SDO 01 - (E- 2,00 ATÉ E- 21,00 + 19,88)	0,50	x	2,00	=	1,00				M2
		Total								=	1,53 M2
11.3		LIMPEZA FINAL DE OBRA									
11.3.1	C3447	LIMPEZA DE PISO EM ÁREA URBANIZADA			Comprimento	x	Largura	x	Quantidade	=	Área
		PAVIMENTAÇÃO + SARJETAS + MEIO FIO DE VIA									
		RUA SDO 01 - (E- 2,00 ATÉ E- 21,00 + 19,88)	399,86	x	7,40	x	1,00	=	2.959,11		M2
		Total								=	2.959,11 M2
12.0		PAVIMENTAÇÃO DO SISTEMA VIÁRIO - SÃO FRANCISCO									
12.1		PAVIMENTAÇÃO E DRENAGEM									
12.1.1	C2873	LOCAÇÃO DA OBRA COM AUXÍLIO TOPOGRÁFICO (ÁREA ATÉ 5000 M2)			Comprimento	x	Largura	x	Quantidade	=	Total
		RUA SDO 01 - (E- 0,00 ATÉ E- 39,00)	780,00	x	5,00	x	1,00	=	4.680,00		M2
		Total								=	4.680,00 M2
12.1.2	C4583	MEIO FIO CONJUGADO C/ SARJETA, EXTRUSADO COM CONCRETO FCK 20 Mpa			Comprimento	x	Quantidade	=	Total		
		RUA SDO 01 - (E- 0,00 ATÉ E- 39,00)	780,00	x	2,00	=	1.560,00				M
		Total								=	1.560,00 M
12.1.3	C3107	PAVIMENTAÇÃO EM PARALELEPÍEDO C/ REJUNTAMENTO (AGREGADO PRODUZIDO) (S/TRANSP)			Comprimento	x	Largura	x	Quantidade	=	Área
		RUA SDO 01 - (E- 0,00 ATÉ E- 39,00)	780,00	x	5,10	x	1,00	=	3.978,00		M2
		Total								=	3.978,00 M2
12.1.4	C3057	MEIO FIO DE PEDRA GRANÍTICA - TRAVAMENTO DE RUAS			Comprimento	x	Quantidade	=	Total		
		RUA SDO 01 - (E- 0,00 ATÉ E- 39,00) - INÍCIO E FIM	0,00	x	2,00	=	12,00				M
		Total								=	12,00 M
11.1.5	C4161	TRANSPORTE LOCAL C/ DMT SUPERIOR A 30,00 Km (Y = 0,52X + 0,97) - PEDRA - DMTtotal = 116,60									
		Coefficiente de M3 por 1,0 M2 de pedra (De acordo com a CPU - SEINFRA C3107; C3324) TRAVAMENTO (0,30 X 0, 07)M	E	X	Área Pavimentada	X	Peso Especifico da Pedra (KG/M3)	:	Transformação em Tonelada	=	Total
		PEDRA - PARALELEPÍEDO	0,1152	x	3.978,00	x	2800,00	:	1000,00	=	1.283,14 T
		MEIO FIO - TRAVAMENTO	0,3000	x	0,84	x	2800,00	:	1000,00	=	0,71 T
		Total								=	1.283,85 T
12.1.6	C3143	TRANSPORTE LOCAL C/ DMT ATÉ 4,00 KM (Y = 0,93X + 0,97) - AREIA - DMTadotada = 4,00									
		Coefficiente de M3 por 1,0 M2 de pedra (De acordo com a CPU - SEINFRA C3107; C3324)	E	X	Área Pavimentada	X	Peso Especifico da Pedra (KG/M3)	:	Transformação em Tonelada	=	Total
		AREIA GROSSA	0,150	x	3.978,00	x	1500,00	:	1000,00	=	895,05 T
		AREIA MEDIA	0,024	x	3.978,00	x	1480,00	:	1000,00	=	141,30 T
		Total								=	1.036,35 T
12.2		SINALIZAÇÃO									

Alexandre Leonardo Frutuoso
Engenheiro Civil
RNP 09/1417458-2

PREFEITURA MUNICIPAL DE SENADOR POMPEU / CE

OBRA: PAVIMENTAÇÃO DE DIVERSAS RUAS EM PARALELEPÍEDO, NAS LOCALIDADES: KM 20, LAGOA NOVA, PASSAGEM DO MEIO, SÃO JOAQUIM, QUEIMADAS, CODIÁ, PATU, CARACARA, SEDE DO MUNICÍPIO, KM 12 E SÃO FRANCISCO, NO MUNICÍPIO DE SENADOR POMPEU - CE.



PREFEITURA DE
SENADOR POMPEU
CUIDANDO DAS PESSOAS

MEMORIAL DE CÁLCULO DOS QUANTITATIVOS

ITEM	CODIGO	SERVICOS		x	Quantidade	=	Área		
12.2.1	C3353	PLACA DE REGULAMENTAÇÃO/ADVERTÊNCIA REFLETIVA EM AÇO GALVANIZADO							
		PLACA DE REGULAMENTAÇÃO TIPO R-19 ("VELOCIDADE MÁXIMA")	Área	x		=			
		RUA SDO 01 - (E- 0,00 ATÉ E- 39,00)	0,50	x	2,00	=	1,00	M2	
					Total	=	1,00	M2	
12.3		LIMPEZA FINAL DE OBRA							
12.3.1	C3447	LIMPEZA DE PISO EM ÁREA URBANIZADA							
		PAVIMENTAÇÃO + SARJETAS + MEIO FIO DE VIA	Comprimento	x	Largura	x	Quantidade	=	Área
		RUA SDO 01 - (E- 0,00 ATÉ E- 39,00)	780,00	x	5,00	x	1,00	=	4.680,00
							Total	=	4.680,00
									M2

Alexandre Leandro Frutuoso
Engenheiro Civil
R.N.P. 06/417456-2



PREFEITURA DE
SENADOR POMPEU
CITY DAS OBRAS

PREFEITURA MUNICIPAL DE SENADOR POMPEU / CE

OBRA: PAVIMENTAÇÃO DE DIVERSAS RUAS EM PARALELEPÍEDO, NAS LOCALIDADES: KM 20, LAGOA NOVA, PASSAGEM DO MEIO, SÃO JOAQUIM, QUEIMADAS, CODIÁ, PATU, CARACARA, SEDE DO MUNICÍPIO, P.M 12 E SÃO FRANCISCO, NO MUNICÍPIO DE SENADOR POMPEU - CE.

CRONOGRAMA FÍSICO-FINANCEIRO - COM DESONERAÇÃO

ITEM	DESCRIÇÃO	TOTAL	30DIAS	60DIAS	90DIAS	120DIAS	150DIAS	180DIAS	ACUM.
1.0	SERV.ÇOS PRELIMINARES	23.654,24	20,00%	16,00%	16,00%	16,00%	16,00%	16,00%	100,03%
			4.730,84	3.784,68	3.784,58	3.784,68	3.784,68	3.784,68	23.654,24
2.0	PAVIMENTAÇÃO DO SISTEMA VIÁRIO LOCALIDADE KM 20	257.145,94	40,00%	50,00%					100,03%
			102.858,38	128.287,56					257.145,94
3.0	PAVIMENTAÇÃO DO SISTEMA VIÁRIO LOCALIDADE LAGOA NOVA	216.221,29		30,00%	30,00%	50,00%	20,00%		100,03%
				64.866,39	108.110,65	43.244,25			216.221,29
4.0	PAVIMENTAÇÃO DO SISTEMA VIÁRIO LOCALIDADE PASSAGENS DO MEIO	322.083,90		30,00%	50,00%	20,00%			100,03%
				95.625,17	161.041,95	64.416,78			322.083,90
5.0	PAVIMENTAÇÃO DO SISTEMA VIÁRIO LOCALIDADE SÃO JOAQUIM	370.676,67	45,00%	35,00%					100,03%
			166.804,50	129.872,17					370.676,67
6.0	PAVIMENTAÇÃO DO SISTEMA VIÁRIO LOCALIDADE QUEIMADAS(ENTORNO DA CAPELA)	72.804,30						100,00%	100,03%
								72.804,30	72.804,30
7.0	PAVIMENTAÇÃO DO SISTEMA VIÁRIO LOCALIDADE CODIÁ	345.157,12			35,00%	50,00%	15,00%		100,03%
					120.804,99	172.578,56	51.773,57		345.157,12
8.0	PAVIMENTAÇÃO DO SISTEMA VIÁRIO LOCALIDADE BAIRRO PATU	71.469,78							100,03%
									71.469,78
9.0	PAVIMENTAÇÃO DO SISTEMA VIÁRIO LOCALIDADE BAIRRO CARACARA	136.734,30			40,00%	40,00%	20,00%		100,03%
					54.693,72	54.653,72	27.346,86		136.734,30
10.0	PAVIMENTAÇÃO DO SISTEMA VIÁRIO LOCALIDADE SEDE DO MUNICÍPIO	240.102,05	30,00%	40,00%	30,00%	30,00%			100,03%
			72.030,62	95.040,82	72.030,61				240.102,05
11.0	PAVIMENTAÇÃO DO SISTEMA VIÁRIO LOCALIDADE KM 12	325.321,59		25,00%	45,00%	30,00%			100,03%
				81.330,40	146.394,72	97.596,47			325.321,59
12.0	PAVIMENTAÇÃO DO SISTEMA VIÁRIO LOCALIDADE SÃO FRANCISCO	522.853,25				30,00%	45,00%	25,00%	100,03%
						156.855,98	235.283,96	150.713,31	522.853,25
13.0	ADMINISTRAÇÃO DA OBRA	104.046,00	16,67%	16,67%	16,67%	16,67%	16,67%	16,65%	100,03%
			17.344,47	17.344,47	17.344,47	17.344,47	17.344,47	17.323,65	104.046,00
	PERCENTUAIS	100,00%	12,00%	11,72%	21,31%	22,45%	12,59%	9,84%	100,03%
	TOTAL GERAL	3.008.270,43	363.758,81	613.285,27	940.861,53	675.311,31	378.777,79	256.095,72	3.008.270,43

COMISSÃO DE LICITAÇÃO
456
Fls
m
Rubrica

SEM EFEITO
Fls
m
Rubrica

Alexandre Leandro Fritillos
Engenheiro Civil
RNP 0447455-2

✶



PREFEITURA DE
SENADOR POMPEU
CE - TRAJANES DE ASSIS

PREFEITURA MUNICIPAL DE SENADOR POMPEU / CE

OBRA: PAVIMENTAÇÃO DE DIVERSAS RUAS EM PARALELEPÉDRO, NAS LOCALIDADES: KM 20, LAGOA NOVA, PASSAGEM DO MEIO, SÃO JOAQUIM, QUEIMADAS, CODIÁ, PATU, CARACARA, SEDE DO MUNICÍPIO, KM 12 E SÃO FRANCISCO, NO MUNICÍPIO DE SENADOR POMPEU - CE.

QUANTIDADES E PROGRAMAÇÃO DE ROLOS COMPATIBILIZADA COM CRONOGRAMA FÍSICO - FINANCEIRO

ITEM	DESCRIÇÃO	TOTAL	30DIAS	60DIAS	90DIAS	120DIAS	150DIAS	180DIAS
2.0	PAVIMENTAÇÃO DO SISTEMA VIÁRIO LOCALIDADE KM 20	257.145,54	ROLO Nº 1	ROLO Nº 1				
3.0	PAVIMENTAÇÃO DO SISTEMA VIÁRIO LOCALIDADE LAGOA NOVA	216.221,29			ROLO Nº 1	ROLO Nº 1	ROLO Nº 1	
4.0	PAVIMENTAÇÃO DO SISTEMA VIÁRIO LOCALIDADE: PASSAGEM DO MEIO	322.083,50		ROLO Nº 4	ROLO Nº 4	ROLO Nº 4		
5.0	PAVIMENTAÇÃO DO SISTEMA VIÁRIO LOCALIDADE SÃO JOAQUIM	370.676,67	ROLO Nº 2	ROLO Nº 2				ROLO Nº 1
6.0	PAVIMENTAÇÃO DO SISTEMA VIÁRIO LOCALIDADE QUEIMADAS(ENTORNO DA CAPELA)	72.804,30						
7.0	PAVIMENTAÇÃO DO SISTEMA VIÁRIO LOCALIDADE CODIÁ	345.157,12			ROLO Nº 2	ROLO Nº 2	ROLO Nº 2	
8.0	PAVIMENTAÇÃO DO SISTEMA VIÁRIO LOCALIDADE BAIRRO PATU	71.469,73						ROLO Nº 2
9.0	PAVIMENTAÇÃO DO SISTEMA VIÁRIO LOCALIDADE BAIRRO CARACARA	136.734,30			ROLO Nº 6	ROLO Nº 6	ROLO Nº 6	
10.0	PAVIMENTAÇÃO DO SISTEMA VIÁRIO LOCALIDADE SEDE DO MUNICÍPIO	240.102,05	ROLO Nº 3	ROLO Nº 3	ROLO Nº 3			
11.0	PAVIMENTAÇÃO DO SISTEMA VIÁRIO LOCALIDADE KM 12	325.321,59		ROLO Nº 5	ROLO Nº 5	ROLO Nº 5		
12.0	PAVIMENTAÇÃO DO SISTEMA VIÁRIO LOCALIDADE SÃO FRANCISCO	522.853,25				ROLO Nº 3	ROLO Nº 3	ROLO Nº 3



Alexandre Leopoldo Frutuoso
Engenheiro Civil
CPF nº 417456-2

PREFEITURA MUNICIPAL DE SENADOR POMPEU / CE



OBRA: PAVIMENTAÇÃO DE DIVERSAS RUAS EM PARALELEPÉDRO, NAS LOCALIDADES: KM 20, LAGOA NOVA, PASSAGEM DO MEIO, SÃO JOAQUIM, QUEIMADAS, CODIÁ, PATU, CARACARA, SEDE DO MUNICÍPIO, KM 12 E SÃO FRANCISCO, NO MUNICÍPIO DE SENADOR POMPEU - CE.

PREFEITURA DE SENADOR POMPEU
CUIDANDO DAS PESSOAS

COMPOSIÇÕES DE CUSTOS UNITÁRIOS DA TABELA SEINFRA-CE - COM DESONERAÇÃO

C1937	PLACAS PADRÃO DE OBRA	M2				151,47
MAO DE OBRA						
I2543	SERVENTE	Unidade	Coefficiente	Preço	Total	
		H	2,0000	15,5500	31,1000	
					Total:	31,1000
MATERIAIS						
I0537	CHAPA DE AÇO GALVANIZADA ESP. 0.3MM	M2	1,0200	35,5900	36,3018	
I1100	ESMALTE SINTETICO	L	1,0000	24,9900	24,9900	
I1691	PONTALETE / BARROTE DE 3"x3"	M	4,5000	12,6100	56,7450	
I1725	PREGO 15X15	KG	0,1500	15,5400	2,3310	
					Total:	120,3678
					Total Simples:	151,47
					Encargos Sociais:	INCLUSO
					Total Geral s/ BDI:	151,47
C4997	LOCAÇÃO DE CONTÊINER ESCRITÓRIO COM BANHEIRO (01 VASO SANITÁRIO, 01 LAVATÓRIO E 01 CHUVEIRO), JANELA EM VIDRO, PORTAS, LUMINÁRIAS, TOMADAS, FORRO EM PVC, AR CONDICIONADO E ISOLAMENTO TERMO-ACÚSTICO EM ISOPOR - 6,00 X 2,35M	MÊS				860,63
MATERIAIS						
I9478	LOCAÇÃO DE CONTÊINER ESCRITÓRIO COM BANHEIRO (01 VASO SANITÁRIO, 01 LAVATÓRIO E 01 CHUVEIRO), JANELA EM VIDRO, PORTAS, LUMINÁRIAS, TOMADAS, FORRO EM PVC, AR CONDICIONADO E ISOLAMENTO TERMO-ACÚSTICO EM ISOPOR - 6,00 X 2,35M	Unidade	Coefficiente	Preço	Total	
		MÊS	1,0000	860,6300	860,6300	
					Total:	860,6300
					Total Simples:	860,63
					Encargos Sociais:	INCLUSO
					Total Geral s/ BDI:	860,63
C4992	MOBILIZAÇÃO DE EQUIPAMENTOS EM CAVALO MECÂNICO C/ PRANCHA DE 3 EIXOS	KM				3,65
EQUIPAMENTOS (CHORARIO)						
I0716	CAVALO MECÂNICO L/PRANCHA 3 EIXOS (LHP)	Unidade	Coefficiente	Preço	Total	
		H	0,0125	292,0158	3,6502	
					Total:	3,6502
					Total Simples:	3,65
					Encargos Sociais:	INCLUSO
					Total Geral s/ BDI:	3,65
C4993	DESMOBILIZAÇÃO DE EQUIPAMENTOS EM CAVALO MECÂNICO C/ PRANCHA DE 3 EIXOS	KM				3,65
EQUIPAMENTOS (CHORARIO)						
I0716	CAVALO MECÂNICO C/PRANCHA 3 EIXOS (CHP)	Unidade	Coefficiente	Preço	Total	
		H	0,0125	292,0138	3,6502	
					Total:	3,6502
					Total Simples:	3,65
					Encargos Sociais:	INCLUSO
					Total Geral s/ BDI:	3,65
C2873	LOCAÇÃO DA OBRA COM AUXÍLIO TOPOGRÁFICO (ÁREA ATÉ 5000 M2) - M2	M2				0,26
EQUIPAMENTOS (CHORARIO)						
I0700	CAMINHONETE SAVEIRO (CHP)	Unidade	Coefficiente	Preço	Total	
		H	0,0010	75,0454	0,0750	
I0758	NÍVEL (CHP)	H	0,0020	0,6895	0,0014	
I0775	TEODOLITO (CHP)	H	0,0020	1,3612	0,0027	
					Total:	0,0791
MAO DE OBRA						
I0037	AJUDANTE	H	0,0040	16,7700	0,0671	
I2382	NIVELADOR	H	0,0020	24,8600	0,0497	
I2445	TOPOGRAFO	H	0,0020	30,3400	0,0607	
					Total:	0,1775
					Total Simples:	0,26
					Encargos Sociais:	INCLUSO
					Total Geral s/ BDI:	0,26
C4583	MEIO FIO CONJUGADO C/ SARJETA, EXTRUSADO COM CONCRETO FCK 20 Mpa	M				60,30
EQUIPAMENTOS (CHORARIO)						
I8567	EXTRUSORA DE PERFIS DE CONCRETO ACOPLADA C/ FORMA E MOTOR DIESEL 10 HP	Unidade	Coefficiente	Preço	Total	
		H	0,0667	47,0500	3,1382	
					Total:	3,1382
MAO DE OBRA						
I2391	PEDREIRO	H	0,0667	20,7700	1,3854	
I2543	SERVENTE	H	0,1334	15,5500	2,0744	

Alexandre Leandro Frutuoso
Engenheiro Civil
RNP 051417456-2

COMISSÃO DE LICITAÇÃO Nº 459
Fls. 4
Rubrica

COMISSÃO DE LICITAÇÃO Nº 459
SEM EFEITO
Fls. 4
Rubrica

PREFEITURA MUNICIPAL DE SENADOR POMPEU / CE



PREFEITURA DE
SENADOR POMPEU
CUIDANDO DAS PESSOAS

OBRA: PAVIMENTAÇÃO DE DIVERSAS RUAS EM PARALELEPÍPEDO, NAS LOCALIDADES: KM 20, LAGOA NOVA, PASSAGEM DO MEIO, SÃO JOAQUIM, QUEIMADAS, CODIÁ, PATU, CARACARA, SEDE DO MUNICÍPIO, KM 12 E SÃO FRANCISCO, NO MUNICÍPIO DE SENADOR POMPEU - CE.

COMPOSIÇÕES DE CUSTOS UNITÁRIOS DA TABELA SEINFRA-CE - COM DESONERAÇÃO

					Total:	3,4598
SERVIÇOS						
C0588	CAIXÃO EM DUAS DEMÃOS COM SUPERCAL	M2	0,7200	4,4990	3,2393	
C0842	CONCRETO P/VIBR., FCK 20 MPa COM AGREGADO ADQUIRIDO	M3	0,0870	416,7275	36,2553	
C1604	LANÇAMENTO E APLICAÇÃO DE CONCRETO S/ ELEVAÇÃO	M3	0,0870	134,8400	11,7311	
C2784	ESCAVAÇÃO MANUAL SOLO DE 1A.CAT. PROF. ATÉ 1.50m	M3	0,0600	41,2075	2,4725	
					Total:	53,6982
					Total Simples:	60,30
					Encargos Sociais:	INCLUSO
					Total Geral s/ BDI:	60,30

Alexandre Leal
Engenheiro
RNP 41700

PREFEITURA MUNICIPAL DE SENADOR POMPEU / CE

OBRA: PAVIMENTAÇÃO DE DIVERSAS RUAS EM PARALELEPÍPEDO, NAS LOCALIDADES: KM 20, LAGOA NOVA, PASSAGEM DO MEIO, SÃO JOAQUIM, QUEIMADAS, CODIÁ, PATU, CARACARA, SEDE DO MUNICÍPIO, KM 12 E SÃO FRANCISCO, NO MUNICÍPIO DE SENADOR POMPEU - CE.



PREFEITURA DE
SENADOR POMPEU
CUIDANDO DAS PESSOAS

COMPOSIÇÕES DE CUSTOS UNITÁRIOS DA TABELA SEINFRA-CE - COM DESONERAÇÃO

C3107		PAVIMENTAÇÃO EM PARALELEPÍPEDO C/ REJUNTAMENTO (AGREGADO PRODUZIDO) (S/TRANSP)		M2	55,17
EQUIPAMENTOS (CHORARIO)					
I0726	COMPACTADOR LISO TANDEM AUTOPROPELIDO (CHP)	H	0,0100	83,9284	0,8393
				Total:	0,8393
MAO DE OBRA					
I0445	CALCETEIRO	H	0,1500	20,7700	3,1155
I2543	SERVENTE	H	0,4000	15,5500	6,2200
				Total:	9,3355
MATERIAIS					
I2527	PARALELEPÍPEDO (11 X 18 CM)	UN	32,0000	1,14	36,4800
				Total:	36,4800
SERVIÇOS					
C3130	AREIA DE RIO - EXTRAÇÃO	M3	0,1500	7,5643	1,1347
C3324	ARGAMASSA DE CIMENTO E AREIA TRAÇO 1:4 COM AREIA PRODUZIDA	M3	0,0200	369,0982	7,3820
				Total:	8,5167
				Total Simples:	55,17
				Encargos Sociais:	INCLUSO
				Total Geral s/ BDI:	55,17
C3097		MEIO FIO DE PEDRA GRANÍTICA - M		M3	19,09
MAO DE OBRA					
I2391	PEDREIRO	H	0,1500	20,7700	3,1155
I2543	SERVENTE	H	0,3000	15,5500	4,6650
				Total:	7,7805
MATERIAIS					
I2520	MEIO FIO DE PEDRA GRANITICA	M	1,0000	9,1000	9,1000
				Total:	9,1000
SERVIÇOS					
C0588	CAIADA EM DUAS DEMÃOS COM SUPERCAL	M2	0,2500	4,4990	1,1248
C2784	ESCAVAÇÃO MANUAL SOLO DE 1A.CAT. PROF. ATÉ 1.50m	M3	0,0200	41,2075	0,8242
C3324	ARGAMASSA DE CIMENTO E AREIA TRAÇO 1:4 COM AREIA PRODUZIDA	M3	0,0007	369,0982	0,2584
				Total:	2,2074
				Total Simples:	19,09
				Encargos Sociais:	INCLUSO
				Total Geral s/ BDI:	19,09
C4161		TRANSPORTE LOCAL C/ DMT SUPERIOR A 30,00 Km (Y = 0,52X + 0,97) - PEDRA - DMTtotal = 116,60		T	61,60
EQUIPAMENTOS (CHORARIO)					
I0576	CAMINHÃO BASCULANTE 12 M3 (CHI)	H	0,0000	47,7689	0,0000
I0688	CAMINHÃO BASCULANTE 12 M3 (CHP)	H	0,0000	157,3247	0,0000
				Total Equipamentos (CHORARIO):	0,0000
DEFAULT					
I2897	CONSTANTE DO TRANSPORTE	UN	0,9711	1,0000	0,9711
I2896	TRANSPORTE	TxKM	0,5186	1,0000	0,5186
		DMT (X)	KM	116,60	
				Total Simples (Y) = (0,52X + 0,97) :	61,60
				Encargos Sociais:	INCLUSO
				Total Geral s/ BDI:	61,60
C3143		TRANSPORTE LOCAL C/ DMT ATÉ 4,00 KM (Y = 0,93X + 0,97) - AREIA - DMTadotada = 4,00		t	4,69
EQUIPAMENTOS (CHORARIO)					
I0576	CAMINHÃO BASCULANTE 12 M3 (CHI)	H	0,0000	47,7689	0,0000
I0688	CAMINHÃO BASCULANTE 12 M3 (CHP)	H	0,0000	157,3247	0,0000
				Total Equipamentos (CHORARIO):	0,0000
DEFAULT					
I2897	CONSTANTE DO TRANSPORTE	UN	0,9711	1,0000	0,9711
I2896	TRANSPORTE	TxKM	0,9323	1,0000	0,9323
		DMT (X)	KM	4,00	
				Total Simples (Y) = (0,93X + 0,97) :	4,69
				Encargos Sociais:	INCLUSO
				Total Geral s/ BDI:	4,69
C3353		PLACA DE REGULAMENTAÇÃO/ADVERTÊNCIA REFLETIVA EM AÇO GALVANIZADO		M2	668,29

Alexandre Leandro Frutuoso
Engenheiro Civil
RNP 051417456-2

PREFEITURA MUNICIPAL DE SENADOR POMPEU / CE

OBRA: PAVIMENTAÇÃO DE DIVERSAS RUAS EM PARALELEPÍPEDO, NAS LOCALIDADES: KM 20, LAGOA NOVA, PASSAGEM DO MEIO, SÃO JOAQUIM, QUEIMADAS, CODIÁ, PATU, CARACARA, SEDE DO MUNICÍPIO, KM 12 E SÃO FRANCISCO, NO MUNICÍPIO DE SENADOR POMPEU - CE.



COMPOSIÇÕES DE CUSTOS UNITÁRIOS DA TABELA SEINFRA-CE - COM DESONERAÇÃO

	Unidade	Coefficiente	Preço	Total
EQUIPAMENTOS (CHORARIO)				
I0581 CAMINHÃO C/CARROCERIA DE MADEIRA HP 136 (CHI)	H	0,9000	43,8600	39,4740
I0703 CAMINHÃO C/CARROCERIA DE MADEIRA HP 136 (CHP)	H	0,1000	127,8840	12,7884
			Total:	52,2624
MAO DE OBRA				
I0498 CARPINTEIRO	H	0,1000	20,7700	2,0770
I2543 SERVENTE	H	1,0000	15,5500	15,5500
			Total:	17,6270
MATERIAIS				
I0198 PONTALETE / BARROTE DE 3"x3" - APARELHADO	M	3,0000	17,33	51,9900
I2525 PARAFUSO C/PORCA E ARRUELA DE 1/4X1 1/2"	UN	2,0000	0,48	0,9600
I2526 PARAFUSO C/PORCA E ARRUELA DE 5/16X3 1/2"	UN	3,0000	0,83	2,4900
I2542 TRAVESSA DE MADEIRA C/SECAO DE 3"x1 1/2"	M	1,0000	8,22	8,2200
I2695 PLACA REFLETIVA DE ACO GALVANIZADO	M2	1,0000	528,67	528,6700
			Total:	592,3300
SERVIÇOS				
C3268 CONCRETO P/VIBR., FCK=10MPa COM AGREGADO PRODUZIDO (S/TRANSP.)	M3	0,0180	337,0759	6,0674
			Total:	6,0674
			Total Simples:	668,29
			Encargos Sociais:	INCLUSO
			Total Geral s/ BDI:	668,29

C3447 LIMPEZA DE PISO EM ÁREA URBANIZADA		M		1,17
SERVIÇOS				
I2543 SERVENTE	H	0,0750	15,5500	1,1663
			Total:	1,1663
			Total Simples:	1,17
			Encargos Sociais:	INCLUSO
			Total Geral s/ BDI:	1,17

Alexandre Leandro Frutos
 Engenheiro Civil
 RNP 06047456-2

PREFEITURA MUNICIPAL DE SENADOR POMPEU / CE

OBRA: PAVIMENTAÇÃO DE DIVERSAS RUAS EM PARALELEPÍEDO, NAS LOCALIDADES: KM 20, LAGOA NOVA, PASSAGEM DO MEIO, SÃO JOAQUIM, QUEIMADAS, CODIÁ, PATU, CARACARA, SEDE DO MUNICÍPIO, KM 12 E SÃO FRANCISCO, NO MUNICÍPIO DE SENADOR POMPEU - CE.



PREFEITURA DE
SENADOR POMPEU
CUIDANDO DAS PESSOAS

COMPOSIÇÕES DE SERVIÇOS NÃO TABELADAS - COM DESONERAÇÃO

CÓD.	DESCRIÇÃO	UNID.	CUSTO C/ BDI		
ADMINISTRAÇÃO DA OBRA					
CÓD	DESCRIÇÃO	UNID.	COEFICIENTE	PREÇO	TOTAL
18584	MÃO DE OBRA	H x MÊS	0,40	14.514,46	5.805,78
18590	ENGENHEIRO JUNIOR	H x MÊS	1,30	5.868,92	7.629,60
	ENCARREGADO GERAL/MESTRE DE OBRA				
				TOTAL MÃO DE OBRA	13.435,38
				TOTAL SIMPLES	13.435,38
				TOTAL PARA 6,00 Meses	80.612,28
				FRAÇÃO DE 100%	806,12
				BDI: 20,07%	1040,46
				TOTAL GERAL	13.435,38

Alexandre Leandro *[assinatura]*
Engenheiro Civil
RNP 06347453-2

[assinatura]



PREFEITURA DE
SENADOR POMPEU
CUIDANDO DAS PESSOAS



PREFEITURA MUNICIPAL DE SENADOR POMPEU / CE

OBRA: PAVIMENTA O DE DIVERSAS RUAS EM PARALELEP EDO, NAS LOCALIDADES: KM 20, LAGOA NOVA, PASSAGEM DO MEIO, S O JOAQUIM, QUEIMADAS, CODI , PATU, CARACARA, SEDE DO MUNIC PIO, KM 12 E S O FRANCISCO, NO MUNIC PIO DE SENADOR POMPEU - CE.

COMPOSI O DE BDI - SERVI OS - COM DESONERA O

COD	DESCRI�O	%
Despesas Indiretas		
AC	Administra�o central	4,67
DF	Despesas financeiras	1,21
R	Riscos	0,97
Beneficio		
S + G	Garantia/seguros	0,74
L	Lucro	7,71
I Impostos		
	PIS	0,65
	COFINS	3,00
	ISS	2,00
	CPRB (4,5%, Apenas quando tiver desonera�o INSS)	4,50
	TOTAL DOS IMPOSTOS	10,15
BDI =		29,07%

$$BDI = \frac{(1 + AC + S + R + G)(1 + DF)(1 + L)}{(1 - I)} - 1$$

Alexandre Leandro Frutuoso
Engenheiro Civil
RNP 063417455-2



GOVERNO DO
ESTADO DO CEARÁ
Secretaria da Infraestrutura



ENCARGOS SOCIAIS - HORISTAS E MENSALISTAS - TABELA SEINFRA 027.1 (DESONERADA) E 027					
CÓDIGO	DESCRIÇÃO	TABELA 027.1		TABELA 027	
		HORISTAS %	MENSALISTAS %	HORISTAS %	MENSALISTAS %
A	ENCARGOS SOCIAIS BÁSICOS	16,80	16,80	36,80	36,80
A1	INSS	0,00	0,00	20,00	20,00
A2	SESI	1,50	1,50	1,50	1,50
A3	SENAI	1,00	1,00	1,00	1,00
A4	INCRA	0,20	0,20	0,20	0,20
A5	SEBRAE	0,60	0,60	0,60	0,60
A6	SALÁRIO EDUCAÇÃO	2,50	2,50	2,50	2,50
A7	SEGURO DE ACIDENTES	3,00	3,00	3,00	3,00
A8	FGTS	8,00	8,00	8,00	8,00
B	ENCARGOS SOCIAIS C/ INCIDÊNCIA DE A	44,41	16,46	44,41	16,46
B1	DESCANSO SEMANAL REMUNERADO	17,84	0,00	17,84	0,00
B2	FERIADOS	3,71	0,00	3,71	0,00
B3	AUXILIO ENFERMIDADE	0,87	0,67	0,87	0,67
B4	13º SALÁRIO	10,80	8,33	10,80	8,33
B5	LICENÇA PATERNIDADE	0,07	0,06	0,07	0,06
B6	FALTAS JUSTIFICADAS	0,72	0,56	0,72	0,56
B7	DIAS DE CHUVAS	1,55	0,00	1,55	0,00
B8	AUXÍLIO ACIDENTE DE TRABALHO	0,11	0,08	0,11	0,08
B9	FÉRIAS GOZADAS	8,71	6,73	8,71	6,73
B10	SALÁRIO MATERNIDADE	0,03	0,03	0,03	0,03
C	ENCARGOS SOCIAIS S/ INCIDÊNCIA DE A	14,73	11,33	14,73	11,33
C1	AVISO PRÉVIO INDENIZADO	5,40	4,17	5,40	4,17
C2	AVISO PRÉVIO TRABALHADO	0,13	0,10	0,13	0,10
C3	FÉRIAS INDENIZADAS	4,85	3,75	4,85	3,75
C4	DÉPOSITO DE RECISÃO S/ JUSTA CAUSA	3,90	3,01	3,90	3,01
C5	INDENIZAÇÃO ADICIONAL	0,45	0,35	0,45	0,35
D	REINCIDÊNCIAS DE UM GRUPO SOBRE O OUTRO	7,91	3,12	16,82	6,43
D1	REINCIDÊNCIA DE GRUPO A SOBRE GRUPO B	7,46	2,77	16,34	6,06
D2	REINCIDÊNCIA DE GRUPO A SOBRE AVISO PRÉVIO TRABALHADO E REINCIDÊNCIA DO FGTS SOBRE AVISO PRÉVIO INDENIZADO	0,45	0,35	0,48	0,37
TOTAL (A+B+C+D)		83,85	47,76	112,76	71,07

Alexandre Leandro Frutuoso
Engenheiro Civil
RNP 061/17456-2



Anotação de Responsabilidade Técnica - ART
Lei nº 6.496, de 7 de dezembro de 1977

CREA-CE

ART OBRA / SERVIÇO
Nº CE20220983449

Conselho Regional de Engenharia e Agronomia do Ceará

INICIAL

DE LICITAÇÃO
SEM EFEITO
 Fis w
 Rubrica

1. Responsável Técnico

ALEXANDRE LEANDRO FRUTUOSO

Título profissional: **ENGENHEIRO CIVIL, PÓS-GRADUAÇÃO EM AVALIAÇÕES E PERÍCIAS DE ENGENHARIA**

RNP: **0614174562**

Registro: **55822CE**

Empresa contratada: **WU CONSTRUÇÕES E SERVIÇOS EIRELI - EPP**

Registro: **0000405612-CE**

2. Dados do Contrato

Contratante: **PREFEITURA MUNICIPAL DE SENADOR POMPEU**

CPF/CNPJ: **07.728.421/0001-82**

AVENIDA FRANCISCO FRANÇA CAMBRAIA

Nº: **S/N**

Complemento:

Bairro: **CENTRO**

Cidade: **Senador Pompeu**

UF: **CE**

CEP: **63600000**

Contrato: **SI-TP002/2021-01**

Celebrado em: **25/03/2021**

Valor: **R\$ 11.800,00**

Tipo de contratante: **Pessoa Jurídica de Direito Público**

Ação Institucional: **NENHUMA - NÃO OPTANTE**

3. Dados da Obra/Serviço

RUA DIVERSOS

Nº: **S/N**

Complemento:

Bairro: **DIVERSOS**

Cidade: **Senador Pompeu**

UF: **CE**

CEP: **63600000**

Data de Início: **25/03/2021**

Previsão de término: **30/12/2022**

Coordenadas Geográficas: **-5.587442, -39.373166**

Finalidade: **Infraestrutura**

Código: **Não Especificado**

Proprietário: **PREFEITURA MUNICIPAL DE SENADOR POMPEU**

CPF/CNPJ: **07.728.421/0001-82**

4. Atividade Técnica

14 - Elaboração

80 - Projeto > TRANSPORTES > INFRAESTRUTURA URBANA > DE PAVIMENTAÇÃO > #4.2.1.4 - EM PEDRA PARA VIAS URBANAS

Quantidade

Unidade

21.800,50

m2

35 - Elaboração de orçamento > TRANSPORTES > INFRAESTRUTURA URBANA > DE PAVIMENTAÇÃO > #4.2.1.4 - EM PEDRA PARA VIAS URBANAS

21.800,50

m2

80 - Projeto > OBRAS HIDRÁULICAS E RECURSOS HÍDRICOS > SISTEMAS DE DRENAGEM PARA OBRAS CIVIS > DE SISTEMAS DE DRENAGEM PARA OBRAS CIVIS > #5.3.1.7 - MEIO-FIO

8.658,16

m

35 - Elaboração de orçamento > OBRAS HIDRÁULICAS E RECURSOS HÍDRICOS > SISTEMAS DE DRENAGEM PARA OBRAS CIVIS > DE SISTEMAS DE DRENAGEM PARA OBRAS CIVIS > #5.3.1.7 - MEIO-FIO

8.658,16

m

80 - Projeto > OBRAS HIDRÁULICAS E RECURSOS HÍDRICOS > SISTEMAS DE DRENAGEM PARA OBRAS CIVIS > DE SISTEMAS DE DRENAGEM PARA OBRAS CIVIS > #5.3.1.8 - SARJETA

8.658,16

m

35 - Elaboração de orçamento > OBRAS HIDRÁULICAS E RECURSOS HÍDRICOS > SISTEMAS DE DRENAGEM PARA OBRAS CIVIS > DE SISTEMAS DE DRENAGEM PARA OBRAS CIVIS > #5.3.1.8 - SARJETA

8.658,16

m

67 - Levantamento > TOPOGRAFIA > LEVANTAMENTOS TOPOGRÁFICOS BÁSICOS > DE LEVANTAMENTO TOPOGRÁFICO > #33.1.1.3 - PLANIALTIMÉTRICO

25.761,42

m2

Após a conclusão das atividades técnicas o profissional deve proceder a baixa desta ART

5. Observações

PAVIMENTAÇÃO DE DIVERSAS RUAS EM PARALELEPÍEDO, NO MUNICÍPIO DE SENADOR POMPEU - CE. CONFORME MAPP 1856

6. Declarações

- Declaro que estou cumprindo as regras de acessibilidade previstas nas normas técnicas da ABNT, na legislação específica e no decreto n. 5296/2004.

7. Entidade de Classe

SINDICATO DOS ENGENHEIROS NO ESTADO DO CEARÁ (SENGE-CE)

A autenticidade desta ART pode ser verificada em: <https://crea-ce.sitac.com.br/publico/>, com a chave: Z40C0
 Impressão em: 11/05/2022 às 16:19:50 por: ip: 192.141.122.33

www.crea-ce.org.br
 Tel: (85) 3453-5800

faleconosco@crea-ce.org.br
 Fax: (85) 3453-5804

CREA-CE
 Conselho Regional de Engenharia
 e Agronomia do Ceará





Anotação de Responsabilidade Técnica - ART
Lei nº 6.496, de 7 de dezembro de 1977

CREA-CE

COMISSÃO DE LICITAÇÃO
466
Fis
m
Rubrica

ART OBRA / SERVIÇO
Nº CE20220983449

Conselho Regional de Engenharia e Agronomia do Ceará

INICIAL

SEM EFEITO
Fis
m
Rubrica

8. Assinaturas

Declaro serem verdadeiras as informações acima

ALEXANDRE LEANDRO FRUTUOSO - CPF: 039.453.983-47

_____ de _____ de _____
Local data

PREFEITURA MUNICIPAL DE SENADOR POMPEU - CNPJ:
07.728.421/0001-82

9. Informações

* A ART é válida somente quando quitada, mediante apresentação do comprovante do pagamento ou conferência no site do Crea.

iô. Valor

Valor da ART: R\$ 88,78 Registrada em: 11/05/2022 Valor pago: R\$ 88,78 Nosso Número: 8215394587

A autenticidade desta ART pode ser verificada em: <https://crea-ce.sitac.com.br/publico/>, com a chave: Z40C0
Impresso em: 11/05/2022 às 16:19:58 por: ip: 102.141.132.32






COMISSÃO DE LICITAÇÃO
SEM EFEITO
Rubrica

Alexandre Leandro Frutuoso
Engenheiro Civil
RNP 0447489-9

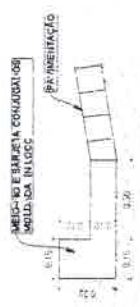

04 DE QUATRO








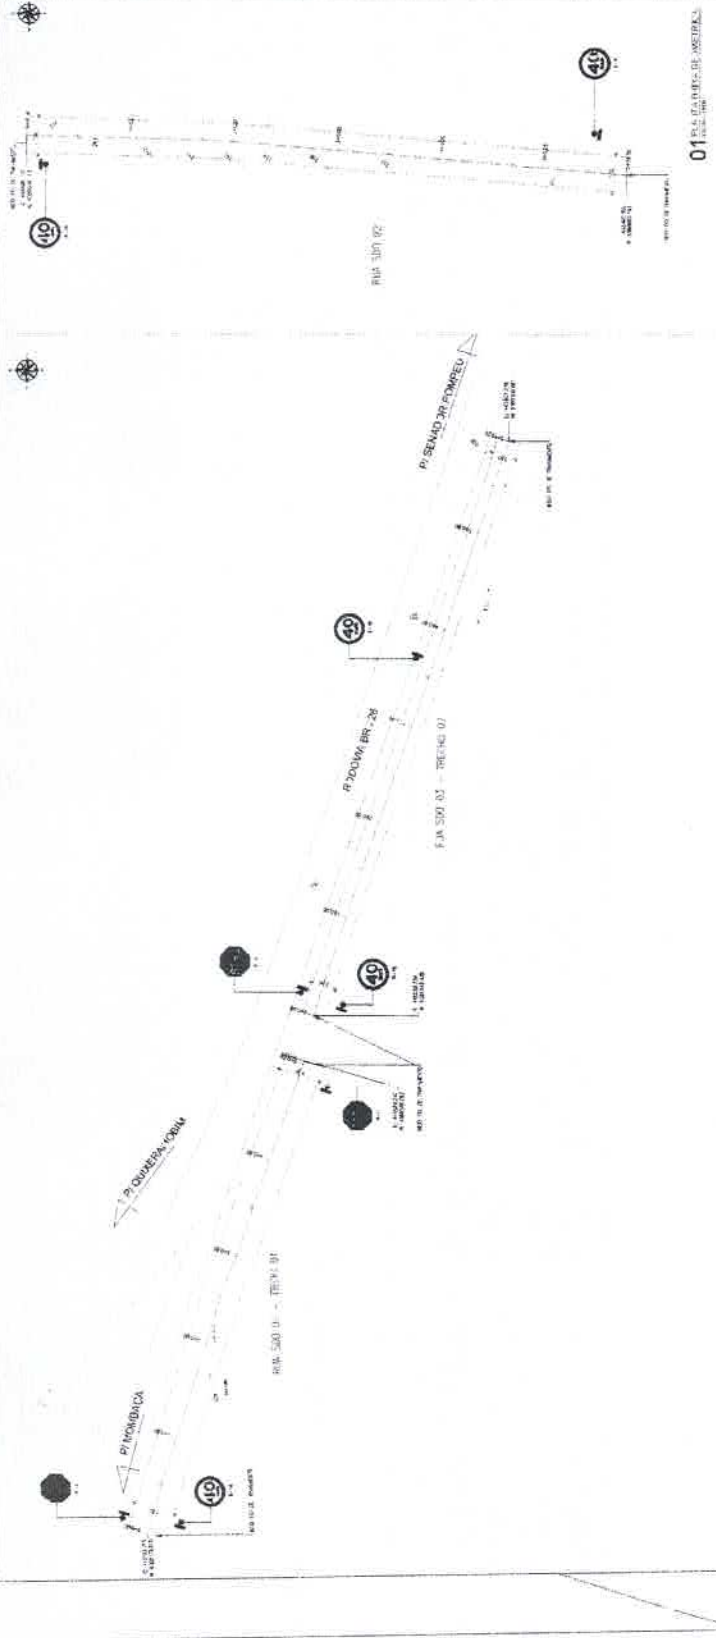


01 DE QUATRO DE QUATRO

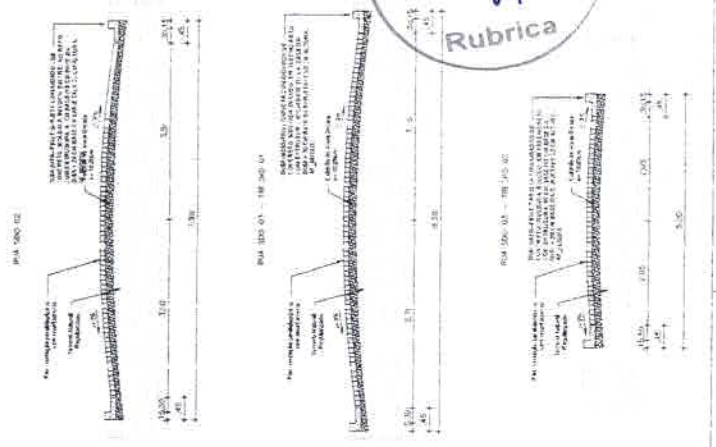


COMISSÃO DE LICITAÇÃO
467
Fls. M
Rubrica

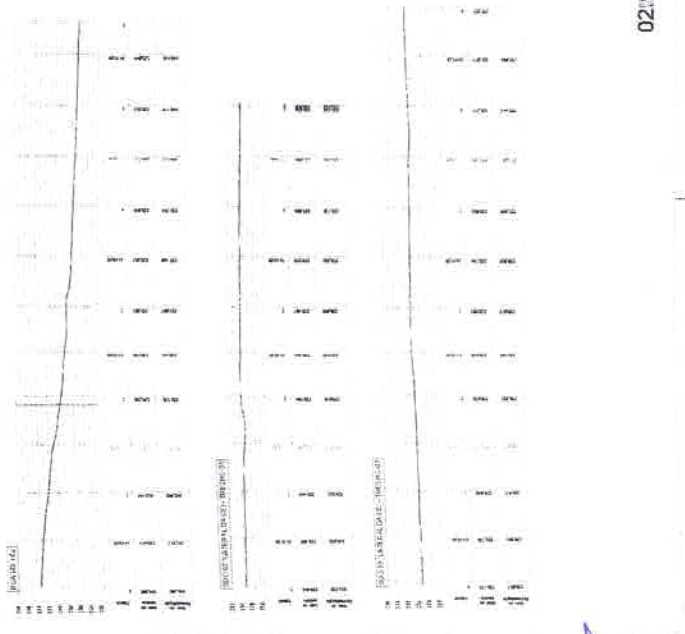

03 DE QUATRO DE QUATRO

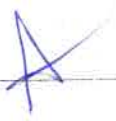

02 DE QUATRO DE QUATRO



PLACAS REGULAMENTARES

PLACAS	EDICION	NUMERO SÍMBOLO	QUANTIDADE
	R	10000-015	01
	R	10000-01	01

COMISSÃO DE LICITAÇÃO
SEM EFEITO
 Rubrica

COMISSÃO DE LICITAÇÃO
 Fls 468
 M
 Rubrica


Alexandre Leandro Fajardo
 Engenheiro Civil
 RNP 061417655-7




DATA: 01/01
 MAR 2022
 EXERCÍCIO

OBJETO: REFERTUIVA MUNICIPAL DE SENADOR POMPEU / CE
 ENDEREÇO: FAVIMENTAÇÃO NA ZONA RURAL DO MUNICÍPIO DE SENADOR POMPEU - CE.
 Nº 0020
 Nº 0001
 RUA SDO 01 - LAGOA NOVA - SENADOR POMPEU / CE


INDICADA
 INDICADA
 INDICADA

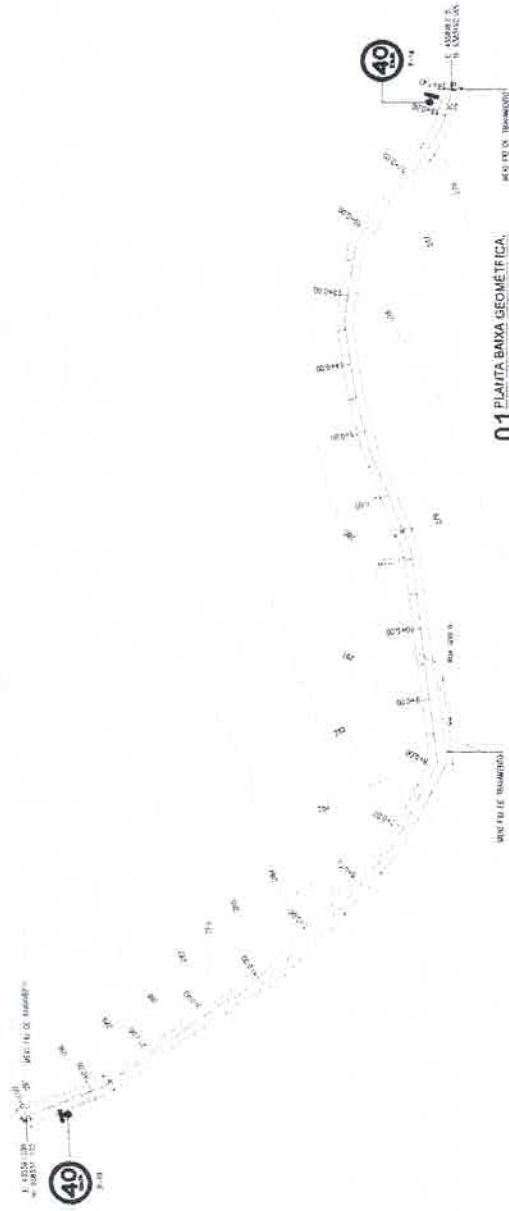

01 PLANTA BAMA GEOMÉTRICA, SEÇÃO 01

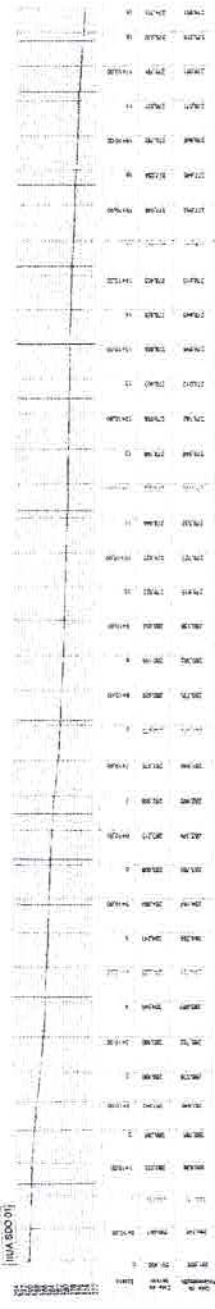

02 PERFIL LONGITUDINAL, ESTADA 01 A 02

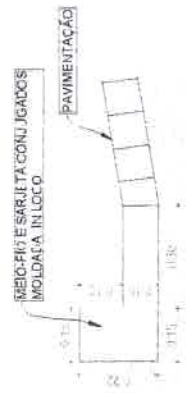



03 SEÇÃO TRANSVERSAL, ESTADA 01



04 DET DO MEIO-FIO, ESTADA 01

(Handwritten signature)

PLACAS REGI AMERTARES

PLACAS	COMB. QUANTIDADE (un)	QUANTIDADE (un)
	01	01
	01	01

COMISSÃO DE LICITAÇÃO
SEM EFEITO
 FIS 469
 Rubrica M

COMISSÃO DE LICITAÇÃO
 FIS 469
 Rubrica M

Alexandre Frutuoso
 Engenheiro Civil
 RNP 04147456-2














X

PLACAS	QUANTIDADE	UNIDADES	VALOR UNITÁRIO (R\$)	TOTAL (R\$)
1 - PARE	1			
2 - 40 km/h	1			




01 PLANTA BAIXA GEOMÉTRICA

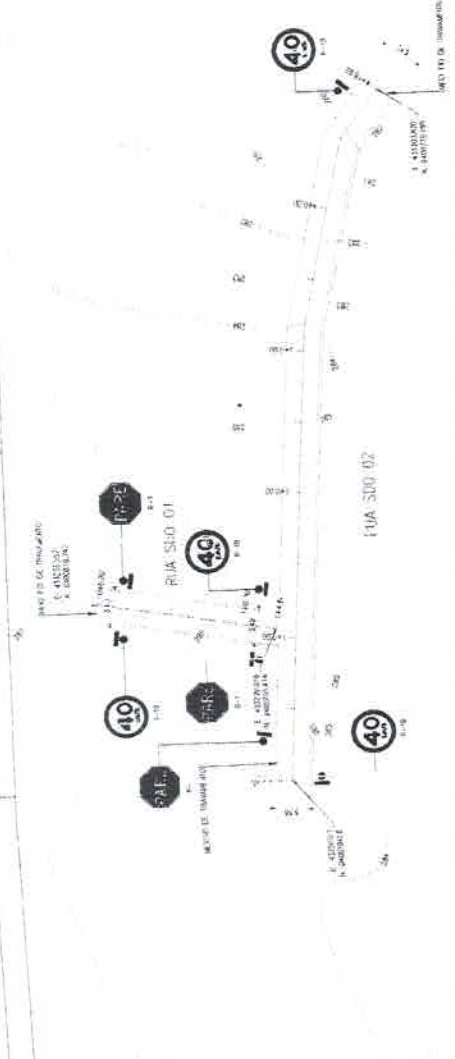

COMISSÃO DE LICITAÇÃO
Fls 470
m
Rubrica

02 PERFIL LONGITUDINAL

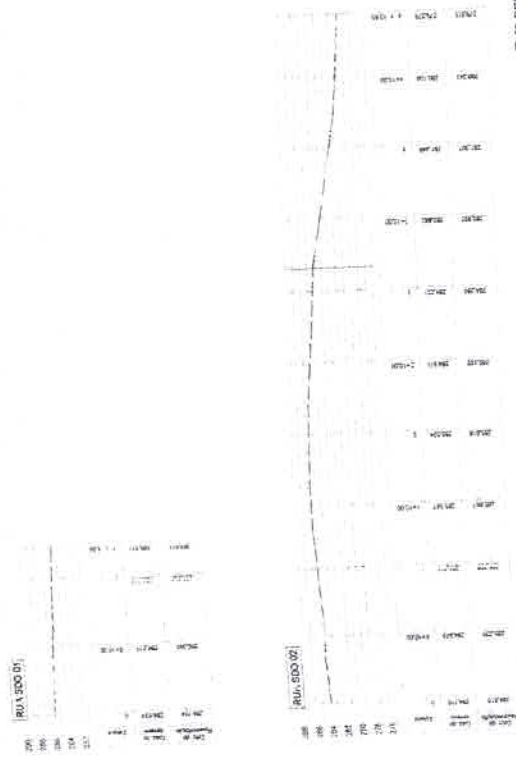

RUA SDO 02



RUA SDO 01



SEM EFEITO
Rubrica
04

PREFEITURA MUNICIPAL DE SENADOR POMPEU / CE
PAVIMENTAÇÃO NA ZONA RURAL DO MUNICÍPIO DE SENADOR POMPEU - CE

RUA SDO 01 E 02 - SÃO JOÃO JUIUM - SENADOR POMPEU / CE
MUNICÍPIO DE SENADOR POMPEU - CE

COMISSÃO DE LICITAÇÃO








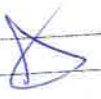03 SEÇÃO TRANSVERSAL




PLACAS	CÓDIGO DE MENSOES QUANTIDADE (un)
	R 19 1 2-05 05
	R 19 2 3-05 05


RUA SDO 02 - TRECHO 01



RUA SDO 03 - MEIO-FIO

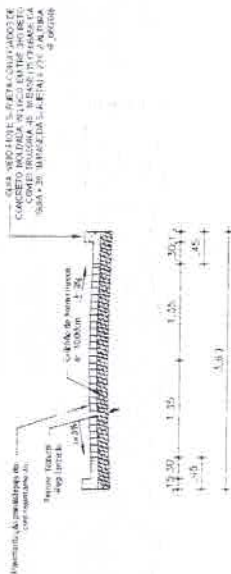

RUA SDO 03 - TRECHO 03

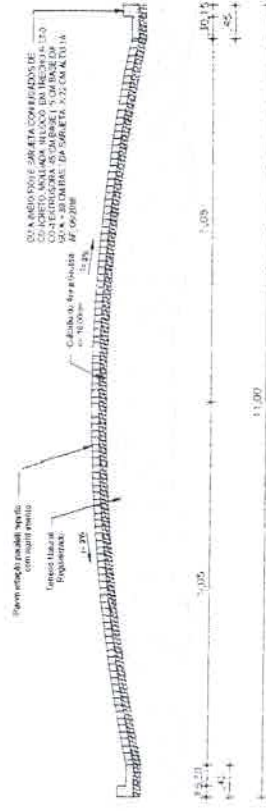


03 SEÇÃO TRANSVERSAL



01 FILA NTA BAIXA GEOMÉTRICA



02 PERFIL LONGITUDINAL

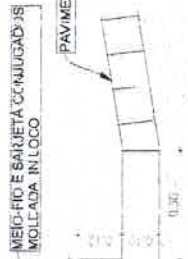

04 DET DE MEIO-FIO



Alexandre Leopoldo Frutuoso
Engenheiro Civil
RUA SDO 03 7466-2

CLIENTE: PREFEITURA MUNICIPAL DE SENADOR POMPEU / CE

PROJETO: PAVIMENTAÇÃO NA ZONA RURAL DO MUNICÍPIO DE SENADOR POMPEU - CE

EMPRESA: RUA SDO 03 - SAG JOAQUIM - SENADOR POMPEU / CEARÁ

PROPOSTA: RUA SDO 03 - SAG JOAQUIM - SENADOR POMPEU / CEARÁ

DATA: 01/01
NOME: RUBRICA

ESCALA: 1:100
INDICADA: 1:100
INDICADA: 1:100
INDICADA: 1:100

CONTEÚDO:
1. PLANTA BAIXA
2. PERFIS LONGITUDINAIS
3. SEÇÃO TRANSVERSAL E DETALHES






COMISSÃO DE LICITAÇÃO
SEM EFEITO
 Fis. *[Handwritten Signature]*
 Rubrica

Alexandre Leopoldo Frutuoso
 Engenheiro Civil
 RNP 08/417456-2









01/01

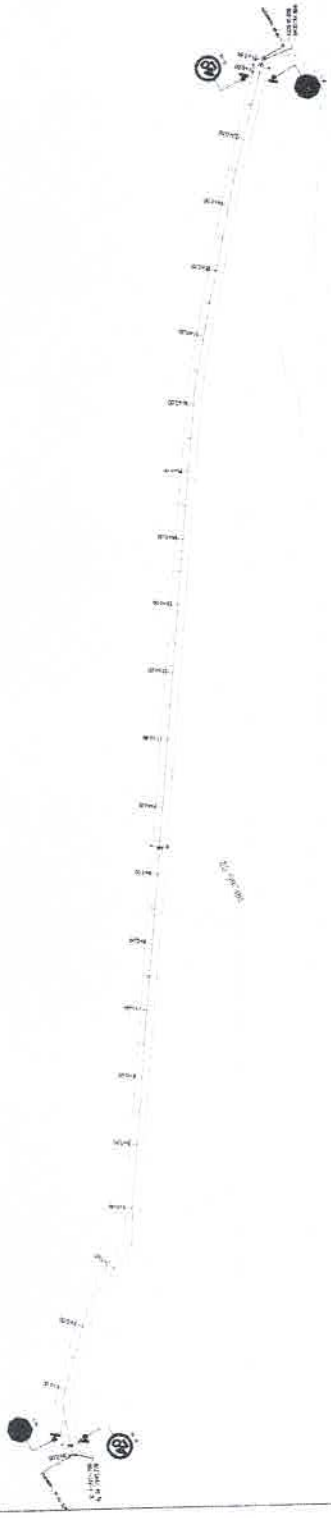



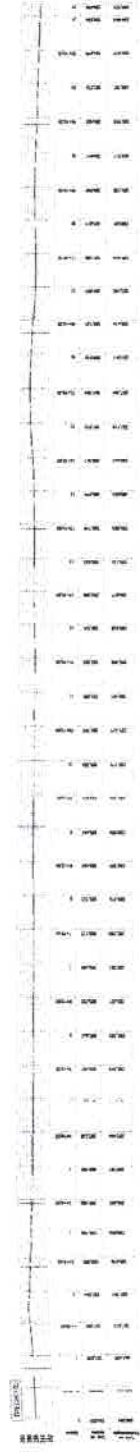





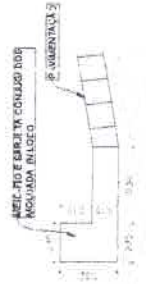


COMISSÃO DE LICITAÇÃO
 472
 Fis. *[Handwritten Signature]*
 Rubrica

[Handwritten Signature]

COMISSÃO DE LICITAÇÃO
SEM EFEITO
 Rubrica

Alexandre Lauro Frutuoso
 Engenheiro Civil
 RNP 061417455-2



CUENTE
 PREFEITURA MUNICIPAL DE SENADOR POMPEU / CE.
 PROJETO
 PAVIMENTAÇÃO NA ZONA RURAL DO MUNICÍPIO DE SENADOR POMPEU - CE.
 END-REÇO
 ENTORNO DA CAPELA - QUEIMADAS - SENADOR POMPEU / CEARÁ
 ENGENHEIRO RESPONSÁVEL

DATA	MAR / 2022
ENGENHEIRO	
FRANCA	01/01
ESCALA	1/250
1. PLANTA BAIXA.	

COMISSÃO DE LICITAÇÃO
 T 5
 473
 M
 Rubrica



(Handwritten signature)

PLACAS REQUERIMENTARES:

PLACAS	CODIGO	DIMENSÕES QUANTIDADE (unidade)
	8-1	1x1 MAR 19-0-22
	8-19.8	2x1 19-0-10

SEM EFEITO
Fis
Rubrica

Alexandre Leandro Frutuoso
Engenheiro Civil
RNP 16417456-2




PLANO
MAR/2022
FACILITADO
FANORSE
01/01


CLIENTE: PREFEITURA MUNICIPAL DE SENADOR POMPEU/CE
PROJETO: PAVIMENTAÇÃO NA ZONA RURAL DO MUNICÍPIO DE SENADOR POMPEU - CE
LOCAL DO PROJETO: RUA PROJETADA 01 - CODIP - SENADOR POMPEU / CEARÁ

REVISÃO: 01
1. PLANILHA DE BARRAS
2. PERFIL LONGITUDINAL
3. SEÇÃO TRANSVERSAL DE TUBERIAS


COMISSÃO DE LICITAÇÃO
474
Rubrica

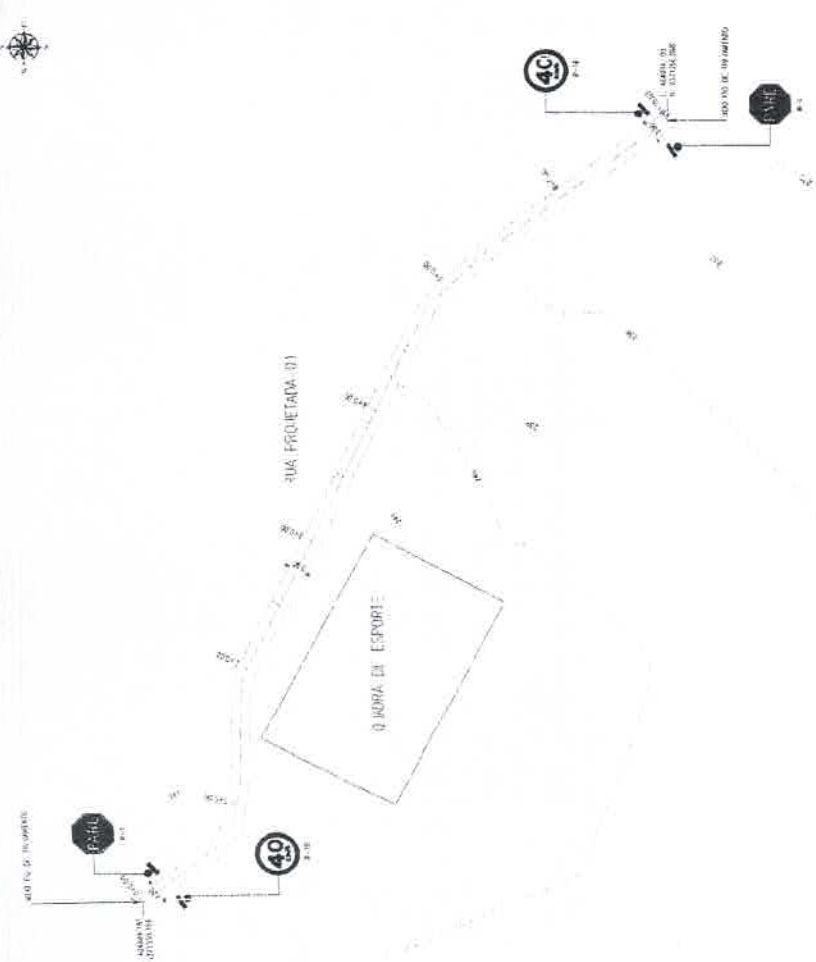

01 PLANTA BAIXA GEOMETRICA

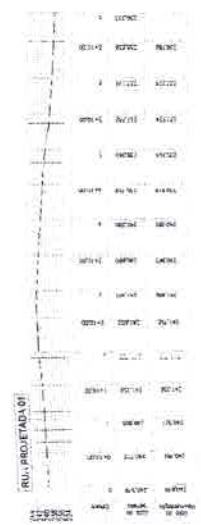

02 PERFIL LONGITUDINAL EXECUTIVO

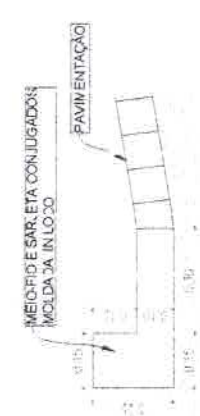

04 DET. DO MEIO-FIO



03 SEÇÃO TRANSVERSAL

A

COMISSÃO DE LICITAÇÃO
SEM EFEITO
 Rubrica

PLACAS	COLÉGIO (MMX-025) QUADRANTE (m)	QUADRO (m)
	3 x 1	01
	3 x 3	01


01 PLANTA BARRA GEOMETRICA


02 PERFIL LONGITUDINAL

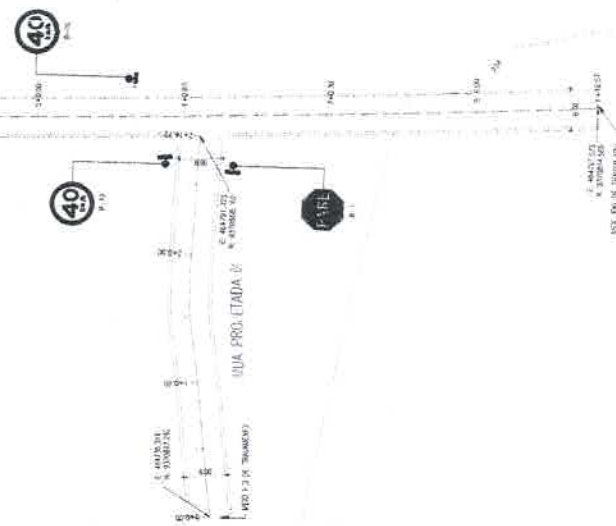

01 PLANTA BARRA GEOMETRICA



03 SEÇÃO TRANSVERSAL

COMISSÃO DE LICITAÇÃO
 477
 Fis M
 Rubrica

04 DET DO MEIO DIO

CLIENTE: PREFEITURA MUNICIPAL DE SENADOR POMPEU / CE
 PROJETO: PAVIMENTAÇÃO NA ZONA RURAL DO MUNICÍPIO DE SENADOR POMPEU - CE
 OBRERO: RUA PROJETADA 14 E 05 - CDDIA - SENADOR POMPEU / CEARÁ
 MQUADRO: 14/00000

Alexandre Leandro Farias
 Engenheiro Civil
 RFB 06/2017/0384


DATA: 04/01/2022
 INICIADA: 04/01/2022
 ENCERRADA: 04/01/2022
 FOLHA: 01/01










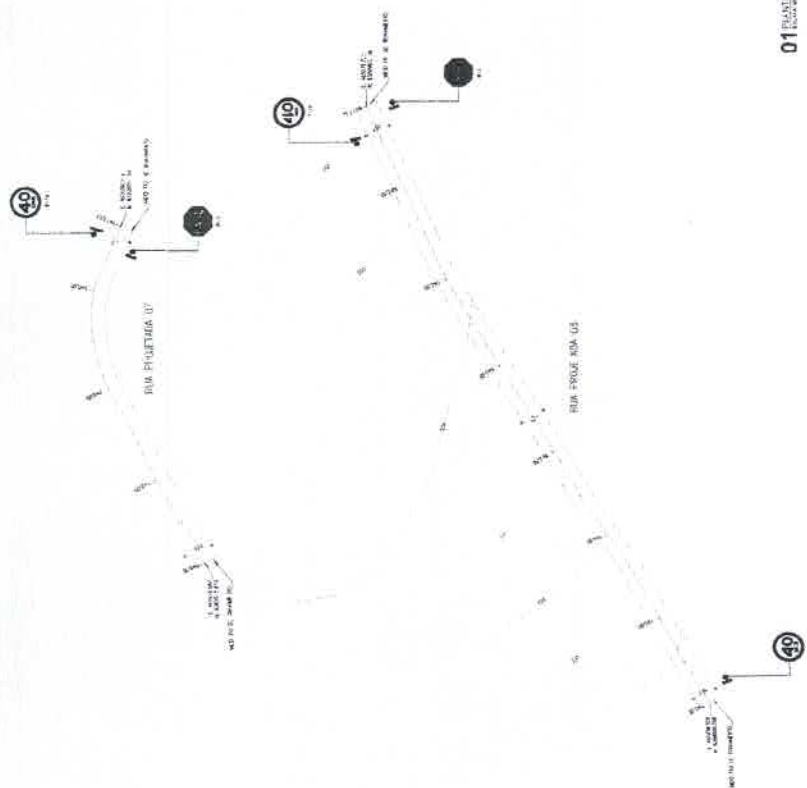




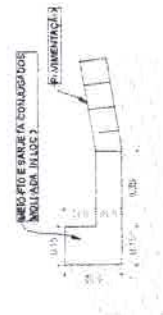


SEM EFEITO

COMISSÃO DE LICITAÇÃO

Rubrica

Alexandre Leandro Freitas
Engenheiro Civil
RNP 16474567







COMISSÃO DE LICITAÇÃO


Fis M

Rubrica


PLACAS	TIPO DE INTERVENÇÃO	INDICADOR
	R-11	R-11 e R-12
	R-13 e R-14	R-13 e R-14

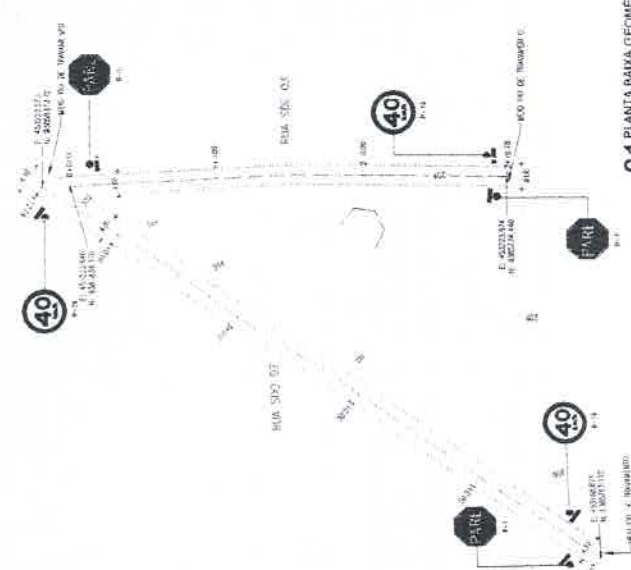


01 PLANTA BAIXA GEOMETRICA

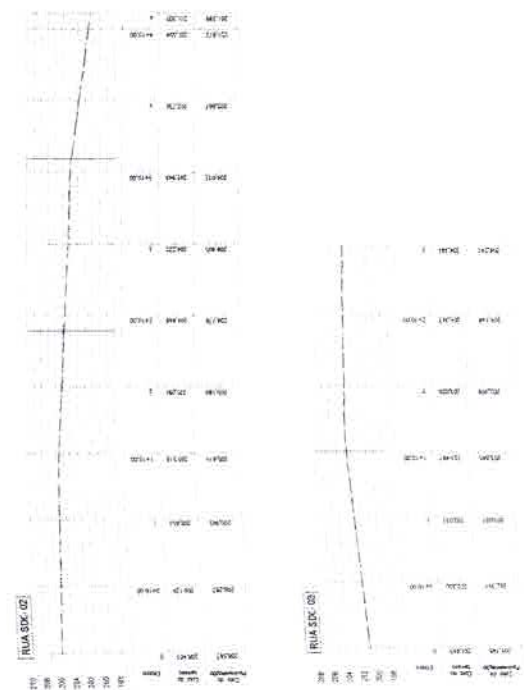

02 PERFIL LONGITUDINAL

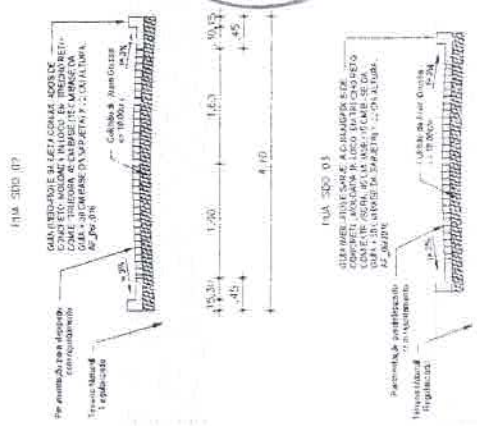

03 SEÇÃO TRANSVERSAL

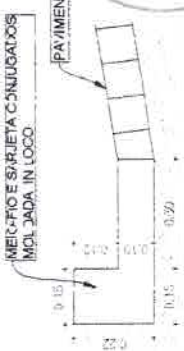

Alexandre L...
Engenheiro...
RNP...



04-DET DO MEIO-FIO

OBJETO: PREFEITURA MUNICIPAL DE SENADOR POMPEU / CE
 PROJETO: PAVIMENTAÇÃO NA ZONA RURAL DO MUNICÍPIO DE SENADOR POMPEU - CE
 ANEXO: RUA SDO 02 E 03 - PATU - SENADOR POMPEU - CEARÁ
 LOCALIDADE: RURAL




DATA	SUAZ
MAR / 2023	
1. PLANILHA BOVA	INICIADA
2. PERFIS LONGITUDINAIS	INICIADA
3. SEÇÃO TRANSVERSAL E DETALHES	INICIADA

01/01

(Handwritten signature)


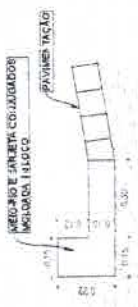

04

SEM EFEITO
Fls 4
Rubrica

COMISSÃO DE LICITAÇÃO
Fls 478
M
Rubrica

Alexandre Leandro Freitas
Engenheiro Civil
RNP: 06447458-9







02





03


01

[Handwritten mark]




PLACAS	TÍTULO	PLACAS	TÍTULO	PLACAS	TÍTULO
	01		02		03

RUA WILTE LIM DE ABREU

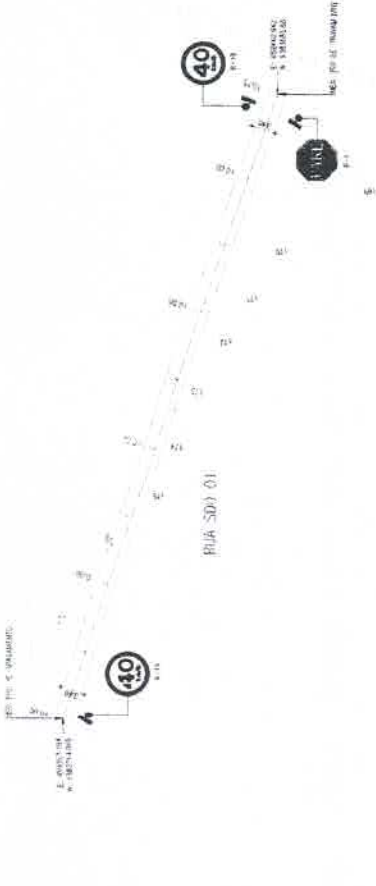

01 PLANTA BAIXA GEOMETRICA
RUA SDO 001



SEM EFEITO
Fls M
Rubrica

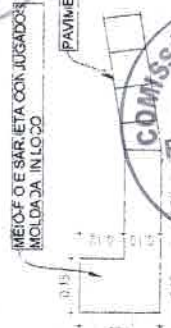

COMISSÃO DE LICITAÇÃO
Fls M
Rubrica

04 DET.D.O. MEO-FIO
RUA SDO 01

02 PERFIL LONGITUDINAL
RUA SDO 001

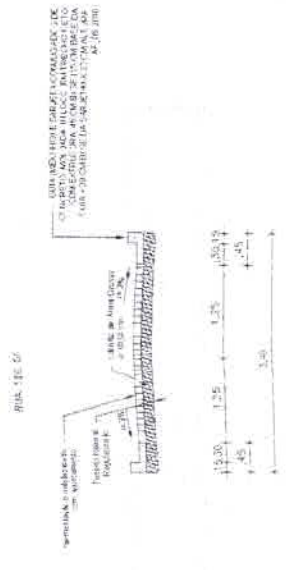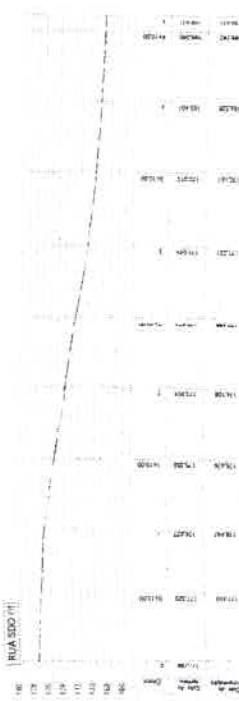

03 SEÇÃO TRANSVERSAL
RUA SDO 001



CABE: PREFEITURA MUNICIPAL DE SENADOR POMPEU / CE
PROJETO: PAVIMENTAÇÃO NA ZONA RURAL DO MUNICÍPIO DE SENADOR POMPEU - CE
LOCAL: RUA SDO 01 - ALT 31 SÃO JONÊ - SEDE - SENADOR POMPEU / CE - RA
DOCUMENTO: 02/2008


<p>SEDE</p> <p>INDICADA</p> <p>INDICADA</p> <p>INDICADA</p>	<p>01/01</p>
---	--------------

Alexandre Leandro Frutuoso
Engenheiro Civil
RNP 04117456-2



04 DET.D.O. MEO-FIO

PLACAS	TUBOZO (M) ANCHO (M) ALTO (M)	PLACAS REGULAMENTARES
 	0,3 x 0,3	0,3 x 0,3
	0,3 x 0,3	0,3 x 0,3

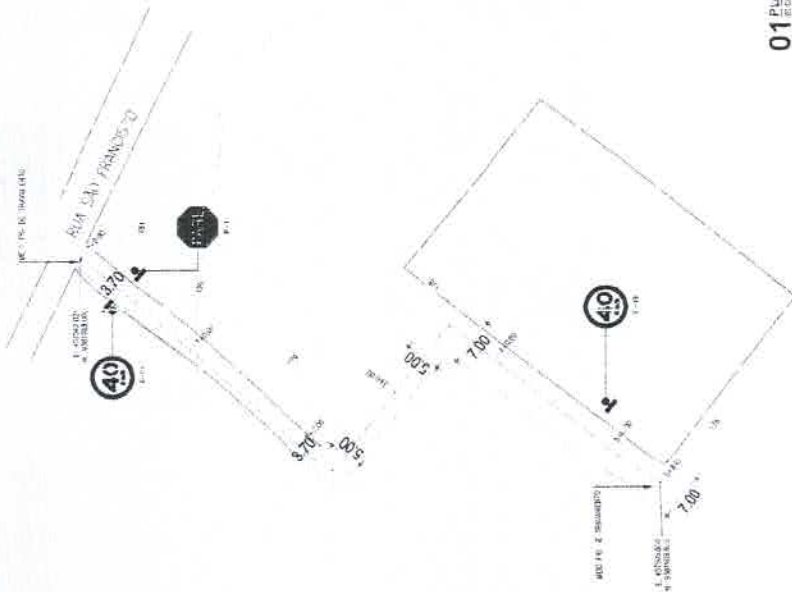

01 PLANTA BAIXA GEOMETRICA


RUA 500 C


02 PERFIL LONGITUDINAL



03 SECAO TRANSVERSAL

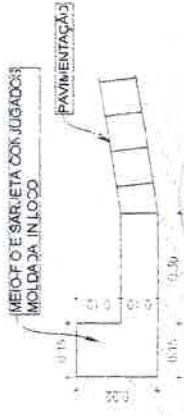


04 DEL DO MEIO-FIO
 COMISSÃO DE LICITAÇÃO
 Fls 681
 Rubrica

PREFEITURA MUNICIPAL DE SENADOR POMPEU / CE
 POSEDO PAVIMENTAÇÃO NA ZONA RURAL DO MUNICÍPIO DE SENADOR POMPEU - CE
 URBANO
 RUA 500 C 01 - PAVAZINHO - SEDE - SENADOR POMPEU / CE
 INCLUSIVE PAVIL




ESTADO DO CEARÁ
 PREFEITURA MUNICIPAL DE SENADOR POMPEU / CE
 Nº 14
 DATA: 04/01/2022
 FOLHA Nº 01
 Nº 01/01


Alexandre Leandro Frutuos
 Engenheiro Civil
 RNP 05471455-2

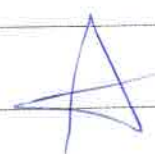

PLACAS	CODIGO CONDIÇÕES (QUADRO 1)	QUANTIDADE
	P-1	02
	P-18	02

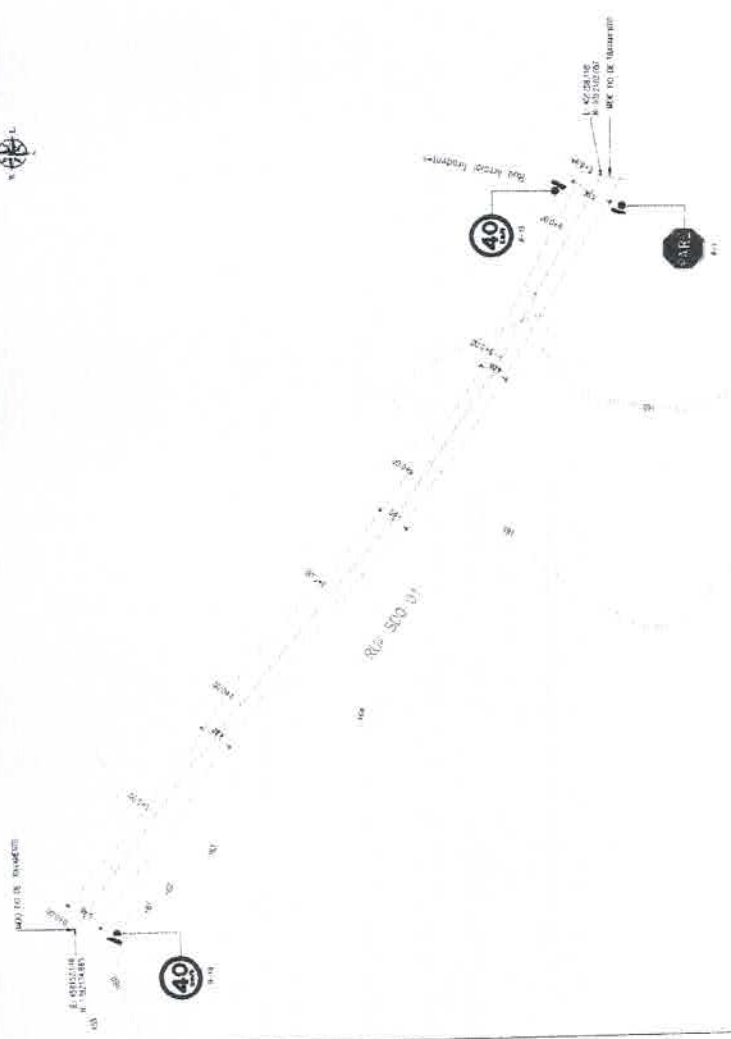


01 PLANT A BARRA GEOMETRICA ESCALA 1:100

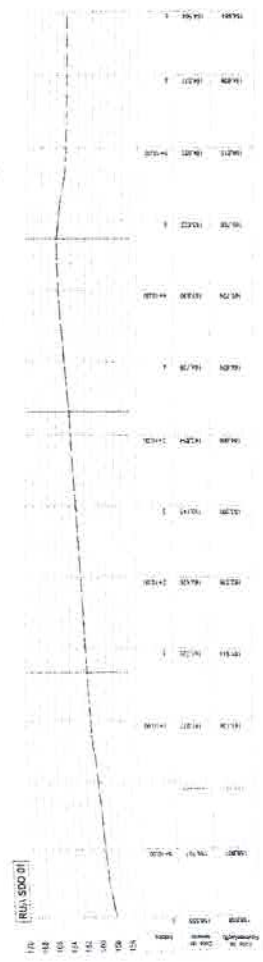

02 PERFIL LONGITUDINAL ESCALA 1:20



03 SEÇÃO TRANSVERSAL ESCALA 1:20

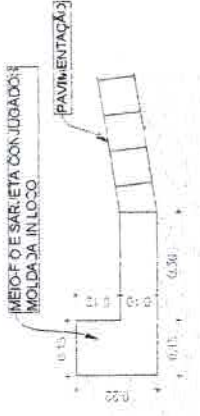

SEM EFEITO

COMISSÃO DE LICITAÇÃO
Fis M
Rubrica

04 DEL.D3 MEIO-FIJO PRECETTO


UNIDADE: PREFEITURA MUNICIPAL DE SENADOR POMPEU / CE
PROJETO: PAVIMENTAÇÃO NA ZONA RURAL DO MUNICÍPIO DE SENADOR POMPEU - CE
SITUAÇÃO: RUA SDO 01 - PLAJALTO - SEDE - SENADOR POMPEU / CEARÁ
ORÇAMENTO: R\$ 0,00

Alexandre Leandro Frutuoso
Engenheiro Civil
RNP 03447895-9





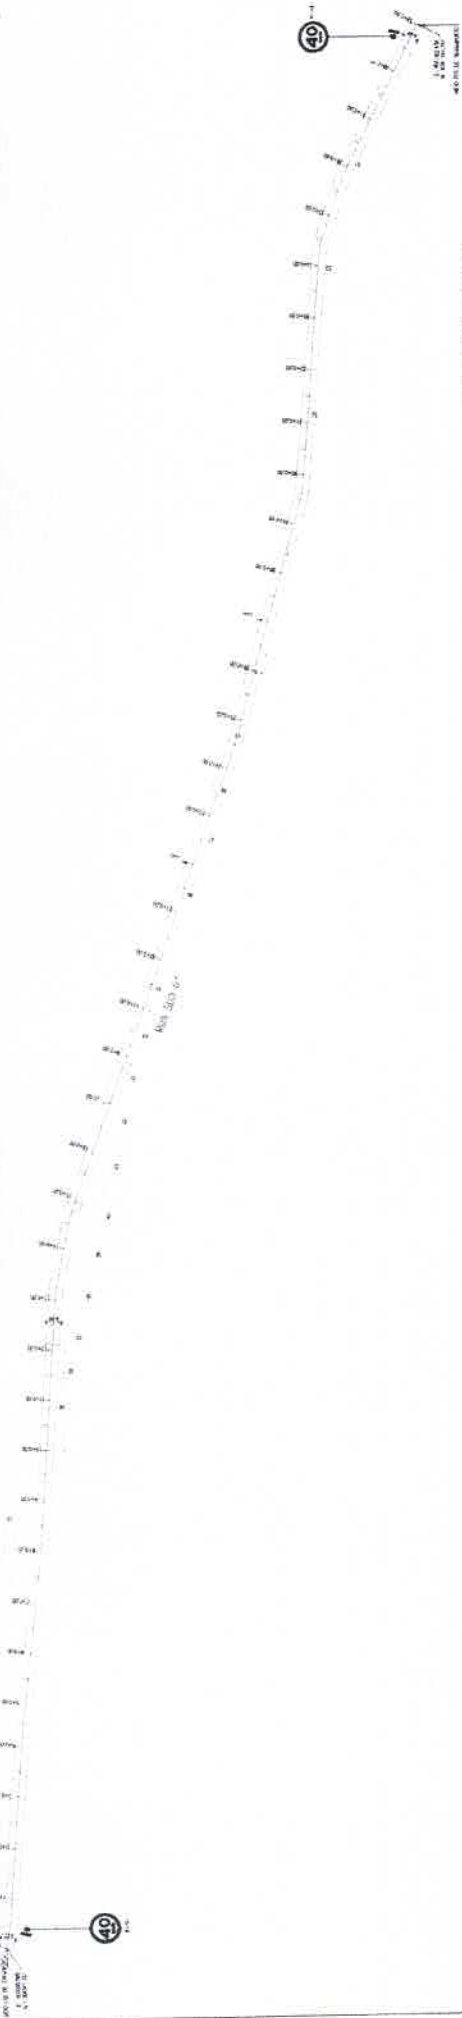

01

02

SEM EFEITO
Fis
Rubrica

COMISSÃO DE LICITAÇÃO
Fis
484
M
Rubrica




03

04



COMISSÃO DE LICITAÇÃO
Fis
484
M
Rubrica


RUBRICA
01/01

A

Melo Fio de Pedra Granítica para travamento da pavimentação (Fechamento na largura da via)

Pavimentação em paralelepípedo projetada


Terreno Natural



Melo Fio de Pedra Granítica para travamento da pavimentação (Fechamento na largura da via)

Pavimentação em paralelepípedo projetada

Melo Fio Conjugado com Sarjeta Projetado

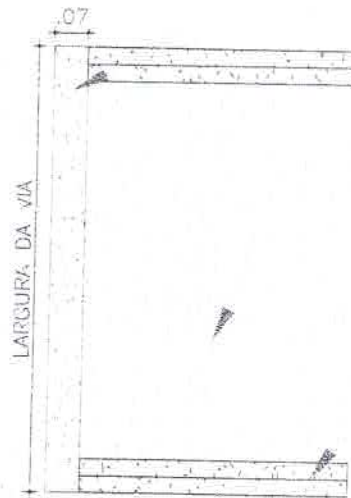

Terreno Natural

CLIENTE
PREFEITURA MUNICIPAL DE SENADOR POMPEU / CE.

PROJETO
PAVIMENTAÇÃO NA ZONA RURAL DO MUNICÍPIO DE SENADOR POMPEU - CE.

ENDEREÇO
SENADOR POMPEU / CEARÁ

ENGENHEIRO RESPONSÁVEL
-

CONTEÚDO
1. DETALHE DE TRAVAMENTO.

ESCALA
1/15

DATA
MAR / 2022

ENGENHEIRO
-

PRANCHA

01/01


VISTO

Alexandre Leandro Frutuoso
Engenheiro Civil
RNP 061417456



A

SEM EFEITO
Fis M
Rubrica

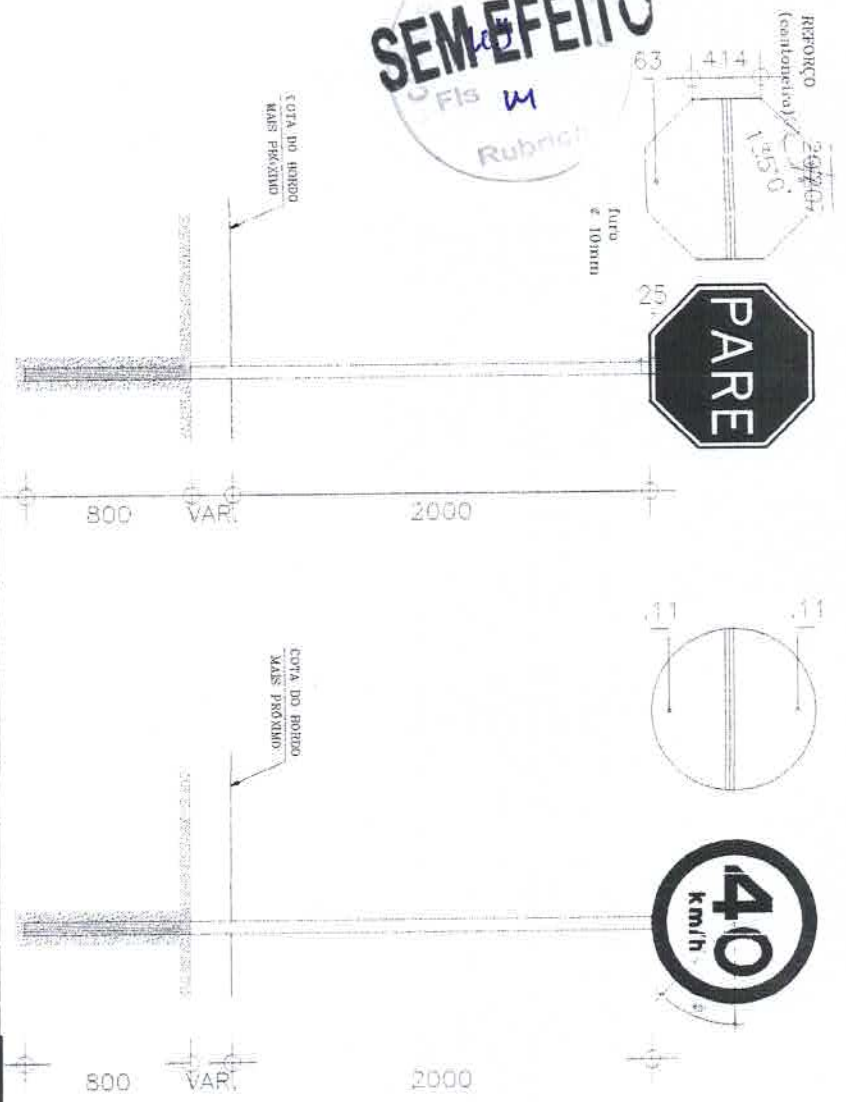

01 FIXAÇÃO DAS PLACAS


Alexandre Leonardo Freitas
Engenheiro Civil
RNP 96/417456-7

QUEM: PREFEITURA MUNICIPAL DE SENADOR POMPEU / CE.

PROJETO: PAVIMENTAÇÃO NA ZONA RURAL DO MUNICÍPIO DE SENADOR POMPEU - CE.

PROFESSOR: SENADOR POMPEU / CEARÁ

ESCALA: 1:100

INDICADA: 1. DETALHES CONSTRUTIVOS.

DATA: MAR / 2022

INDICADA: 01/01

SEM EFEITO

0 FIB M

Rubrica

COMISSÃO DE LICITAÇÃO

457

M

Rubrica

ORÇAMENTO DA UNIDADE
LOCALIZADA NO MUNICÍPIO DE SENADOR POMPEU - CE
RUA CE 2015 CE 146 11/0000

ATENÇÃO
COMISSÃO ESTADUAL
DE LICITAÇÃO

CLIENTE
PREFEITURA MUNICIPAL DE SENADOR POMPEU / CE.

PROJETO
PAVIMENTAÇÃO NA ZONA RURAL DO MUNICÍPIO DE SENADOR POMPEU - CE

ENGENHEIRO
SENADOR POMPEU / CEARÁ

ESTADO: NÚMERO REGISTRATIVO:

CONTÉUDO
1. MAPA DE SITUAÇÃO DAS JAZIDAS.

ESCALA
SI/ESCALA

DATA
MAR / 2022
INGENHEIRO

FRANQUISA
01/01



Alexandre Leandro F. Freitas
Engenheiro Civil
RNP/OCA/437456-9



Estado do Ceará
Prefeitura Municipal de Senador Pompeu



(PAPEL TIMBRADO DA PROPONENTE)

ANEXO II – MODELO DE APRESENTAÇÃO DE CARTA-PROPOSTA



Local e data

À
Prefeitura Municipal de Senador Pompeu
Comissão Permanente de Licitação

REF.: TOMADA DE PREÇOS N° SI-TP003/2022

Prezados(as) Senhores(as),

Apresentamos a V. Sas., nossa proposta para o objeto do Edital de **TOMADA DE PREÇOS N° SI-TP003/2022**, cujo objeto é a **CONTRATAÇÃO DE EMPRESA ESPECIALIZADA PARA EXECUÇÃO DE PAVIMENTAÇÃO EM PARALELEPÍPEDO EM DIVERSAS RUAS NO MUNICÍPIO DE SENADOR POMPEU-CE, ATRAVÉS DA SECRETARIA DE INFRAESTRUTURA, CONFORME PROJETO BÁSICO, PARTE INTEGRANTE DESTES PROCESSO**, conforme projeto anexo, parte integrante deste processo., pelo preço global de R\$ _____ (_____), com prazo de execução de 180 (cento e oitenta) dias.

Caso nos seja adjudicado o objeto da presente licitação, nos comprometemos a assinar o contrato no prazo determinado no documento de convocação, indicando para esse fim o(a) Sr(a), _____, portador(a) da carteira de identidade n°. _____ e CPF n° _____, como representante legal desta empresa.

Informamos que o prazo de validade da nossa proposta é de **60 (sessenta) dias** corridos, a contar da data da abertura da licitação.

Finalizando, declaramos que assumimos inteira responsabilidade pela execução dos serviços objeto deste Edital e que serão executados conforme exigência editalícia e contratual, e que serão iniciados dentro do prazo de até 10 (dez) dias consecutivos, contados a partir da data de recebimento da Ordem de Serviço.

Atenciosamente,

Carimbo da Empresa e assinatura do(a) representante.



Estado do Ceará
Prefeitura Municipal de Senador Pompeu



ANEXO III (pág. 01)

MODELO DE PLANILHA ORÇAMENTÁRIA

TOMADA DE PREÇOS Nº SI-TP003/2022

OBJETO: CONTRATAÇÃO DE EMPRESA ESPECIALIZADA PARA EXECUÇÃO DE PAVIMENTAÇÃO EM PARALELEPÍPEDO EM DIVERSAS RUAS NO MUNICÍPIO DE SENADOR POMPEU-CE, ATRAVÉS DA SECRETARIA DE INFRAESTRUTURA, CONFORME PROJETO BÁSICO, PARTE INTEGRANTE DESTES PROCESSO, conforme projeto anexo, parte integrante deste processo.

01. PLANILHA ORÇAMENTÁRIA:

ITEM	ESPECIFICAÇÃO	QTDE	UNID	VALOR	
				UNITÁRIO	TOTAL
VALOR GLOBAL					

02. FONTE UTILIZADA PARA COMPOSIÇÃO DOS PREÇOS: _____

03. PECIALUAL DE BDI: _____% (_____).

_____ de _____ de 2022.

Carimbo da Empresa e assinatura do(a) representante.



Estado do Ceará
Prefeitura Municipal de Senador Pompeu



ANEXO III (pág. 02)

MODELO CRONOGRAMA FÍSICO-FINANCEIRO
LOTE _____



ITEM	DISCRIMINAÇÃO	VALOR	MÊS 1		MÊS N	
			%	VALOR	%	VALOR
	TOTAL GERAL					
	ACUMULADOS					



Estado do Ceará
Prefeitura Municipal de Senador Pompeu



ANEXO IV – MINUTA DO CONTRATO

CONTRATO Nº _____

TERMO DE CONTRATO QUE ENTRE SI FAZEM A PREFEITURA MUNICIPAL DE SENADOR POMPEU, ATRAVÉS DA SECRETARIA DE INFRAESTRUTURA, COM A EMPRESA _____, PARA O FIM QUE A SEGUIR SE DECLARA:

O MUNICÍPIO DE SENADOR POMPEU, pessoa jurídica de direito público interno, com sede na Avenida Francisco França Cambraia, s/n, Centro, Senador Pompeu/CE, inscrito no CNPJ/MF sob o nº 07.728.421/0001-82, através da Secretaria de Infraestrutura, representada por seu Ordenador de Despesas, **Sra.** _____, firmado, doravante denominado de CONTRATANTE e, do outro lado, a empresa, _____ com endereço à _____ em _____, Estado do _____, inscrito no CNPJ sob o nº _____, representada por _____, portador(a) do CPF nº _____, ao fim assinado(a), doravante denominada de CONTRATADA, de acordo com o Edital de TOMADA DE PREÇOS nº SI-TP003/2022, Processo nº SI-TP003/2022, em conformidade com o que preceitua a Lei Federal nº 8.666/93 e suas alterações posteriores, sujeitando-se os contratantes às suas normas e às cláusulas e condições a seguir ajustadas:

CLAÚSULA PRIMEIRA - DA FUNDAMENTAÇÃO LEGAL

1.1-Fundamenta-se este contrato na TOMADA DE PREÇOS nº SI-TP003/2022, na Lei nº 8.666/93 e suas alterações posteriores e na proposta de preços da CONTRATADA.

CLAÚSULA SEGUNDA - DO OBJETO

2.1-O presente contrato tem por objeto a **CONTRATAÇÃO DE EMPRESA ESPECIALIZADA PARA EXECUÇÃO DE PAVIMENTAÇÃO EM PARALELEPÍPEDO EM DIVERSAS RUAS NO MUNICÍPIO DE SENADOR POMPEU-CE, ATRAVÉS DA SECRETARIA DE INFRAESTRUTURA, CONFORME PROJETO BÁSICO, PARTE INTEGRANTE DESTES PROCESSO**, conforme projeto anexo, parte integrante deste processo, conforme projetos em anexo e especificações constantes da proposta de preços da CONTRATADA, parte integrante deste processo.

CLAÚSULA TERCEIRA - DO VALOR E DA DURAÇÃO DO CONTRATO

3.1-A CONTRATANTE pagará à CONTRATADA, pela execução do objeto deste contrato o valor global de R\$ _____ (_____).

3.2-O contrato terá um prazo de vigência de _____ a partir da data da assinatura, podendo ser prorrogado nos casos e formas previstos na Lei nº 8.666, de 21 de junho de 1993 e alterações posteriores.


CLAÚSULA QUARTA - DAS CONDIÇÕES DE PAGAMENTO

4.1-A fatura relativa aos serviços efetivamente prestados deverá ser apresentada à Secretaria de Infraestrutura, até o 10º (décimo) dia útil do mês subsequente à realização dos serviços, para fins de conferência e atestação da execução dos serviços.

4.2-A fatura constará dos serviços efetivamente prestados no período de cada mês civil, de acordo com o quantitativo efetivamente realizado no mês, cujo valor será apurado através de medição;

4.3-Caso a medição seja aprovada pela Secretaria de Infraestrutura, o pagamento será efetuado até o 30º (trigésimo) dia após o protocolo da fatura pelo(a) CONTRATADO(A), junto ao setor competente da Prefeitura Municipal de Senador Pompeu.

CLAÚSULA QUINTA - DO REAJUSTAMENTO DE PREÇO

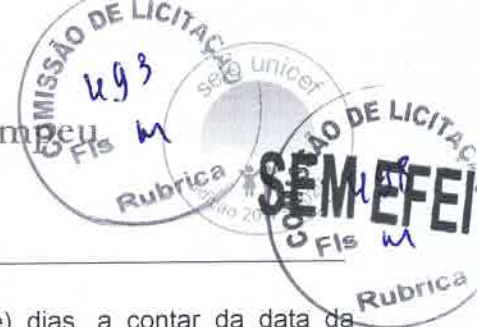

5.1-Os preços são firmes e irrevogáveis pelo período de 12 (doze) dias, a contar da data da apresentação da proposta. Caso o prazo exceda a 12 (doze) meses, os preços contratuais poderão ser reajustados, tomando-se por base a data da apresentação da proposta, com base no INCC – Índice Nacional da Construção Civil ou outro equivalente que venha a substituí-lo, caso este seja extinto.

CLÁUSULA SEXTA - DA FONTE DE RECURSOS

6.1-As despesas decorrentes da contratação correrão por conta da dotação orçamentária nº 0701.15.451.0007.2.050, elemento de despesa nº 4.4.90.51.00. SUBELEMENTO: 4.4.90.51.99 – FONTE DE RECURSOS 1701000000 - Outros Convênios do Estado.

CLÁUSULA SÉTIMA - DAS ALTERAÇÕES CONTRATUAIS

7.1-A CONTRATADA fica obrigada a aceitar, nas mesmas condições contratuais, acréscimos ou supressões no quantitativo do objeto contratado, até o limite de 25% (vinte e cinco por cento) do valor inicial atualizado do Contrato, conforme o disposto no § 1º, art. 65, da Lei nº 8.666/93 e suas alterações posteriores.

CLÁUSULA OITAVA - DOS PRAZOS

8.1-Os serviços objeto desta licitação deverão ser executados e concluídos no prazo de 180 (cento e oitenta) dias, contados a partir do recebimento da ordem de serviço, podendo ser prorrogado nos termos da Lei 8.666/93 e suas alterações.

8.2-Os pedidos de prorrogação deverão se fazer acompanhar de um relatório circunstanciado e do novo cronograma físico-financeiro adaptado às novas condições propostas. Esses pedidos serão analisados e julgados pela fiscalização da Secretaria de Infraestrutura da Prefeitura Municipal de Senador Pompeu.

8.3-Os pedidos de prorrogação de prazos serão dirigidos a Secretaria de Infraestrutura, até 10 (dez) dias antes da data do término do prazo contratual.

8.4-Os atrasos ocasionados por motivo de força maior ou caso fortuito, desde que notificados no prazo de 48 (quarenta e oito) horas e aceitos Secretaria de Infraestrutura da Prefeitura Municipal de Senador Pompeu, não serão considerados como inadimplemento contratual.

CLÁUSULA NONA - DAS OBRIGAÇÕES DA CONTRATANTE

9.1-A Contratante se obriga a proporcionar à Contratada todas as condições necessárias ao pleno cumprimento das obrigações decorrentes do Termo Contratual, consoante estabelece a Lei nº 8.666/93 e suas alterações posteriores;

9.2-Fiscalizar e acompanhar a execução do objeto contratual;

9.3-Comunicar à Contratada toda e qualquer ocorrência relacionada com a execução do objeto contratual, diligenciando nos casos que exigem providências corretivas;

9.4-Providenciar os pagamentos à Contratada à vista das Notas Fiscais /Faturas devidamente atestadas pelo Setor Competente.

CLÁUSULA DÉCIMA - DAS OBRIGAÇÕES DA CONTRATADA

10.1-Executar o objeto do Contrato de conformidade com as condições e prazos estabelecidos nesta TOMADA DE PREÇOS, no Termo Contratual e na proposta vencedora do certame;

10.2-Manter durante toda a execução do objeto contratual, em compatibilidade com as obrigações assumidas, todas as condições de habilitação e qualificação exigidas na Lei de Licitações;

10.3-Utilizar profissionais devidamente habilitados;

10.4-Substituir os profissionais nos casos de impedimentos fortuitos, de maneira que não se prejudiquem o bom andamento e a boa prestação dos serviços;

10.5-Facilitar a ação da fiscalização na inspeção dos serviços, prestando, prontamente, os esclarecimentos que forem solicitados pela CONTRATANTE;

10.6-Responder perante a Prefeitura Municipal de Senador Pompeu, mesmo no caso de ausência ou omissão da fiscalização, indenizando-a devidamente por quaisquer atos ou fatos lesivos aos seus interesses, que possam interferir na execução do contrato, quer sejam eles praticados por



empregados, prepostos ou mandatários seus. A responsabilidade se estenderá a danos causados a terceiros, devendo a CONTRATADA adotar medidas preventivas contra esses danos, com fiel observância das normas emanadas das autoridades competentes e das disposições legais vigentes;

10.7-Responder, perante as leis vigentes, pelo sigilo dos documentos manuseados, sendo que a CONTRATADA não deverá, mesmo após o término do contrato, sem consentimento prévio, por escrito, da CONTRATANTE, fazer uso de quaisquer documentos ou informações especificadas no parágrafo anterior, a não ser para fins de execução do contrato;

10.8-Providenciar a imediata correção das deficiências e/ ou irregularidades apontadas pela CONTRATANTE;

10.9-Pagar seus empregados no prazo previsto em lei, sendo, também, de sua responsabilidade o pagamento de todos os tributos que, direta ou indiretamente, incidam sobre a prestação dos serviços contratados inclusive as contribuições previdenciárias fiscais e parafiscais, FGTS, PIS, emolumentos, seguros de acidentes de trabalho, etc, ficando excluída qualquer solidariedade da Prefeitura Municipal de Senador Pompeu por eventuais autuações administrativas e/ou judiciais uma vez que a inadimplência da CONTRATADA, com referência às suas obrigações, não se transfere a Prefeitura Municipal de Senador Pompeu;

10.10-Disponibilizar, a qualquer tempo, toda documentação referente ao pagamento dos tributos, seguros, encargos sociais, trabalhistas e previdenciários relacionados com o objeto do CONTRATO;

10.11-Responder, pecuniariamente, por todos os danos e/ou prejuízos que forem causados à União, Estado, Município ou terceiros, decorrentes da prestação dos serviços;

10.12-Respeitar as normas de segurança e medicina do trabalho, previstas na Consolidação das Leis do Trabalho e legislação pertinente;

10.13-Responsabilizar-se pela adoção das medidas necessárias à proteção ambiental e às precauções para evitar a ocorrência de danos ao meio ambiente e a terceiros, observando o disposto na legislação federal, estadual e municipal em vigor, inclusive a Lei nº 9.605, publicada no D.O.U. de 13/02/98;

10.14-Responsabilizar-se perante os órgãos e representantes do Poder Público e terceiros por eventuais danos ao meio ambiente causados por ação ou omissão sua, de seus empregados, prepostos ou contratados;

10.15-A CONTRATADA estará obrigada ainda a satisfazer aos requisitos e atender a todas as exigências e condições a seguir estabelecidas:

- a) Prestar os serviços de acordo com o edital e seus anexos, projetos e as Normas da ABNT.
- b) Atender às normas da Associação Brasileira de Normas Técnicas (ABNT) e demais normas internacionais pertinentes ao objeto contratado;
- c) Responsabilizar-se pela conformidade, adequação, desempenho e qualidade dos serviços e bens, bem como de cada material, matéria-prima ou componente individualmente considerado, mesmo que não sejam de sua fabricação, garantindo seu perfeito desempenho;
- d) Registrar o Contrato decorrente desta licitação no CREA, na forma da Lei, e apresentar o comprovante de "Anotação de Responsabilidade Técnica - ART" correspondente, antes da apresentação da primeira fatura, perante a Prefeitura Municipal de Senador Pompeu, sob pena de retardar o processo de pagamento;

CLÁUSULA DÉCIMA-PRIMEIRA - DAS SANÇÕES ADMINISTRATIVAS

11.1-Pela inexecução total ou parcial das obrigações assumidas, garantidas a prévia defesa, a Administração poderá aplicar à CONTRATADA, as seguintes sanções:

- a) Advertência.
- b) Multas de:
 - b.1) 10,0% (dez por cento) sobre o valor contratado, em caso de recusa da licitante VENCEDORA em assinar o contrato dentro do prazo de 05 (cinco) dias úteis, contados da data da notificação feita pela CONTRATANTE
 - b.2) 0,3% (três décimos por cento) sobre o valor da parcela não cumprida do Contrato, por dia de atraso na execução do objeto contratual, até o limite de 30 (trinta) dias;



b.3) 2,0% (dois por cento) cumulativos sobre o valor da parcela não cumprida do Contrato e rescisão do pacto, a critério da Secretaria de Infraestrutura de Senador Pompeu/CE, em caso de atraso superior a 30 (trinta) dias na execução dos serviços.

b.4) O valor da multa referida nesta cláusulas será descontado "ex-officio" da CONTRATADA, mediante subtração a ser efetuada em qualquer fatura de crédito em seu favor que mantenha junto à Secretaria de Infraestrutura de Senador Pompeu/CE, independente de notificação ou interposição judicial ou extrajudicial;

c) Suspensão temporária do direito de participar de licitação e impedimento de contratar com a Administração, pelo prazo de até 02 (dois) anos;

d) Declaração de inidoneidade para licitar ou contratar com a Administração Pública, enquanto perdurarem os motivos determinantes da punição ou até que a CONTRATANTE promova sua reabilitação.

CLÁUSULA DÉCIMA-SEGUNDA - DAS RESCISÕES CONTRATUAIS

12.1-A rescisão contratual poderá ser:

12.2-Determinada por ato unilateral e escrito da CONTRATANTE, nos casos enumerados nos incisos I a XII do art. 78 da Lei Federal nº 8.666/93;

12.3-Amigável, por acordo entre as partes, mediante autorização escrita e fundamentada da autoridade competente, reduzida a termo no processo licitatório, desde que haja conveniência da Administração;

12.4-Em caso de rescisão prevista nos incisos XII e XVII do art. 78 da Lei nº 8.666/93, sem que haja culpa do CONTRATADO, será esta ressarcida dos prejuízos regulamentares comprovados, quando os houver sofrido;

12.5-A rescisão contratual de que trata o inciso I do art. 78 acarreta as conseqüências previstas no art. 80, incisos I a IV, ambos da Lei nº 8.666/93.

CLÁUSULA DÉCIMA-TERCEIRA - DOS RECURSOS ADMINISTRATIVOS

13.1-Os recursos cabíveis serão processados de acordo com o que estabelece o art. 109 da Lei nº 8666/93 e suas alterações.

13.2-Os recursos deverão ser interpostos mediante petição devidamente arrazoada e subscrita pelo representante legal da recorrente, dirigida à Comissão de Licitação da Prefeitura Municipal de Senador Pompeu.

13.3-Os recursos serão protocolados na Secretaria de Infraestrutura de Senador Pompeu/CE, e encaminhados à Comissão de Licitação.

CLAUSULA DÉCIMA-QUARTA - DO FORO

14.1- Fica eleito o foro da Comarca de Senador Pompeu, Estado do Ceará, para dirimir toda e qualquer controvérsia oriunda do presente, que não possa ser resolvida pela via administrativa, renunciando-se, desde já, a qualquer outro, por mais privilegiado que seja.

E, por estarem acertados as partes, firmam o presente instrumento contratual em 03 (três) vias para que possa produzir os efeitos legais.

Senador Pompeu/CE, ____ de _____ de 2022.

SECRETÁRIO DE INFRAESTRUTURA
CONTRATANTE

Representante
Empresa
CONTRATADA

TESTEMUNHAS:

01. _____

Nome:

CPF/MF:

02. _____

Nome:

CPF/MF:



Estado do Ceará
Prefeitura Municipal de Senador Pompeu



ANEXO V

DECLARAÇÃO



DECLARAMOS, para todos os fins e sob as penas da lei, que não executamos trabalho noturno, perigoso ou insalubre com menores de dezoito anos e de qualquer trabalho com menores de dezesseis anos, salvo na condição de aprendiz, a partir de quatorze anos, em cumprimento ao disposto no inciso XXXIII do art. 7º da Constituição Federal e de conformidade com a exigência prevista no inciso V, do art. 27 da Lei Federal nº 8.666/93 e suas alterações posteriores.

_____ de _____ de 2022.

Carimbo e assinatura do representante legal da empresa.