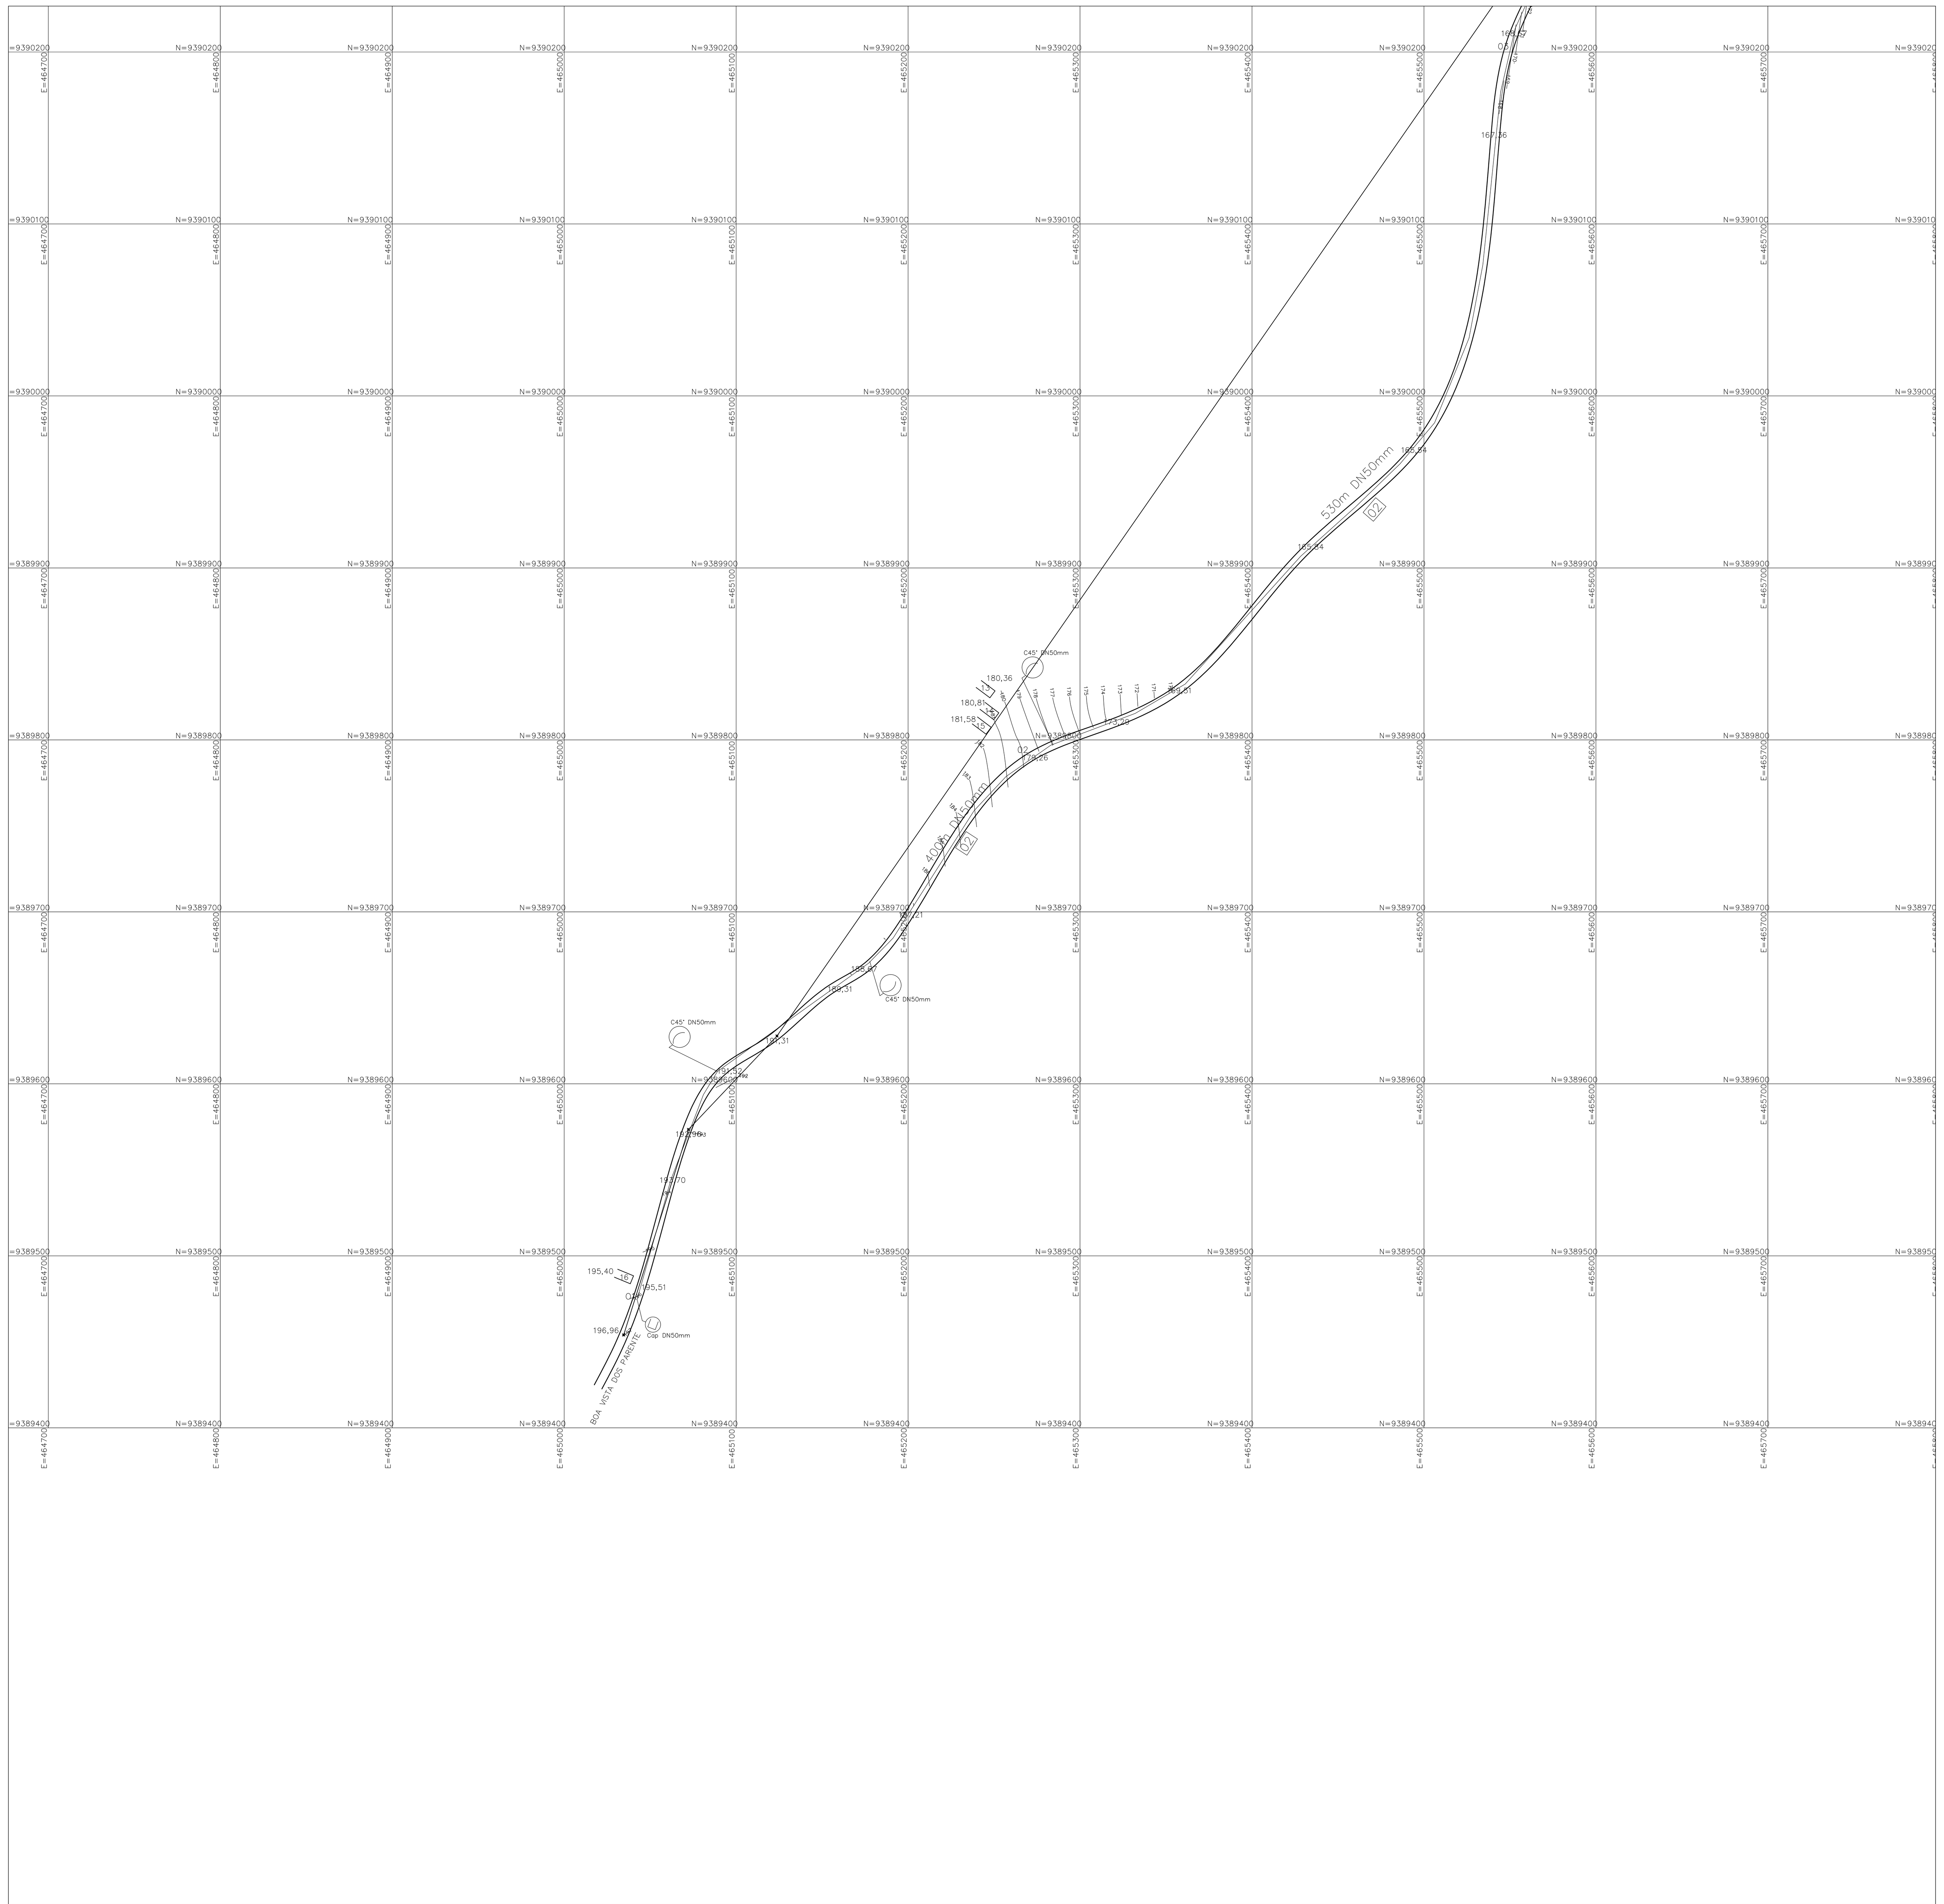

LEGENDA:

- RAMAL
- ESTRADA
- EDIFICAÇÕES
- CERCA
- ADUTORA

PROPRIETÁRIO:

PREFEITURA MUNICIPAL DE SENADOR POMPEU

TÍTULO:

REDE DE DISTRIBUIÇÃO E ADUTORA

LOCALIDADE:

BOA VISTA DOS VICENTE

MUNICIPIO/UF: SENADOR POMPEU

ENG. RESPONSÁVEL:

DATA DE EMISSÃO: 09/2017

ESCALA: 1:2.000

REV.:

Nº DO DESENHO: 03/03